



**Društvo za projektovanje,
inženjering i konsalting**

PIB: 02713110-302; PDV: 30/31-07637-3

Ž.r.: 510-21421-88 CKB

Crnogorskih serdara 8, Podgorica; Tel: 020/238-783, 069/055-077; E-mail: metohija@t-com.me

INVESTITOR: "GOODFELLAS CO" DOO PODORICA

OBJEKAT: Ugostiteljska terasa uz piceriju "GOODFELLAS PIZZERIA"

LOKACIJA: Dio k.p. br.1387/41 KO Podgorica I, Zona I, Ul Baku br.5, Podgorica

VRSTA TEHNIČKE DOKUMENTACIJE:

IDEJNO RJEŠENJE

ARHITEKTONSKI PROJEKAT

PROJEKTANT: "POP PROJEKT" d.o.o. Podgoria ul. Crnogorskih serdara br.8
Broj licence: UPI 107/7-2552/4

ODGOVORNO LICE: Dragomir Popović, dipl. Ing.građ

ODGOVORNI INŽENJER: Ljiljana Burić, dipl. Ing.arh.
br.lic. UPI 107/7-979/2

Maj 2024

SADRŽAJ

1. OPŠTA DOKUMENTACIJA PROJEKTA

- 1.1. Izvod iz Centralnog registra privrednih subjekata
- 1.2. Licenca projektanta za izradu tehničke dokumentacije
- 1.3. Dokaz o osiguranju od profesionalne odgovornosti projektanta
- 1.4. Rješenje o imenovanju odgovornog inženjera
- 1.5. Licenca odgovornog inženjera
- 1.6. Izjava odgovornog inženjera da je tehnička dokumentacija izrađena u skladu sa važećim zakonima i propisima
- 1.7. Projektni zadatak
- 1.8. UTU uslovi

2. TEKSTUALNA DOKUMENTACIJA

- 2.1. Tehnički opis objekta

3. GRAFIČKA DOKUMENTACIJA

- | | |
|----------------------------|---------|
| 01. Lokacija iz UTU uslova | R=1:200 |
| 02. Osnova terase | R=1:100 |
| 03. Presjek 1-1 | R=1:100 |
| 04. Presjek 2-2 | R=1:50 |
| 05. Fasada A-A | R=1:100 |
| 06. Fasada B-B | R=1:50 |
| 07. Fasada C-C | R=1:50 |
| 08. 3D prikaz 1 | R=1:100 |
| 09. 3D prikaz 2 | R=1:100 |
| 10. 3D prikaz na terenu | R=1:100 |
-

1.1.

IZVOD IZ CENTRALNOG REGISTRA PRIVREDNIH SUBJEKATA



IZVOD IZ CENTRALNOG REGISTRA PRIVREDNIH SUBJEKATA UPRAVE PRIHODA I CARINA

Registarski broj 5 - 0465604 / 006

PIB: 02713110

Datum registracije: 22.04.2008.

Datum promjene podataka: 20.04.2021.

"POP PROJEKT" DRUŠTVO SA OGRANIČENOM ODGOVORNOŠĆU PODGORICA

Broj važeće registracije: /006

Skraćeni naziv: POP PROJEKT
Telefon: +38269055077
eMail: metohija@t-com.me
Web adresa:
Datum zaključivanja ugovora: 21.04.2008.
Datum donošenja Statuta: 21.04.2008. Datum promjene Statuta: 05.04.2021.
Adresa glavnog mjesta poslovanja:
Adresa za prijem službene pošte: CRNOGORSKIH SERDARA BR. 8 PODGORICA
Adresa sjedišta: CRNOGORSKIH SERDARA BR. 8 PODGORICA
Pretežna djelatnost: 7112 Inženjerske djelatnosti i tehničko savjetovanje
Obavljanje spoljno-trgovinskog poslovanja: DA
Oblik svojine: Privatna
Porijeklo kapitala: Domaći
Upisani kapital: 1,00Euro (Novčani 1,00Euro, nenovčani 0,00Euro)

OSNIVAČI:

DRAGOMIR POPOVIĆ 1603963930011 CRNA GORA

Uloga: Osnivač

Udio: 100% Adresa: SVETOZARA MARKOVIĆA BR. 89 PODGORICA CRNA GORA

LICA U DRUŠTVU:

MILAN MILAČIĆ 0109991930037 CRNA GORA

Adresa: ZAGORIČ BB PODGORICA CRNA GORA

Uloga: Ovlašćeni zastupnik

Ovlašćenja u prometu: Neograničeno ()

Ovlašćen da djeluje: POJEDINAČNO ()

DRAGOMIR POPOVIĆ 1603963930011

Adresa: SVETOZARA MARKOVIĆA BR. 89 PODGORICA CRNA GORA

Uloga: Izvršni direktor

Ovlašćenja u prometu: Neograničeno ()

Ovlašćen da djeluje: POJEDINAČNO ()

DRAGOMIR POPOVIĆ 1603963930011

Adresa: SVETOZARA MARKOVIĆA BR. 89 PODGORICA CRNA GORA

Uloga: Ovlašćeni zastupnik

Ovlašćenja u prometu: Neograničeno ()

Ovlašćen da djeluje: POJEDINAČNO ()

Izdato: 19.06.2023 godine u 11:02h



Načelnica

Sanja Bojanić

1.2.

LICENCA PROJEKTANTA ZA IZRADU TEHNIČKE DOKUMENTACIJE



Crna Gora
Ministarstvo ekologije,
prostornog planiranja i urbanizma

Adresa: IV proleterske brigade broj 19
81000 Podgorica, Crna Gora
tel: +382 20 446 200
fax: +382 20 446 215

Broj: UPI 107/7-2552/4
Podgorica, 21.09.2022. godine

DOO "POP PROJEKT"

PODGORICA
Crnogorskih serdara, br. 8

U prilogu ovog akta, dostavljamo vam rješenje, broj i datum gornji.



OVLAŠĆENO SLUŽBENO LICE

Olivera Živković



Crna Gora
Ministarstvo ekologije,
prostornog planiranja i urbanizma

Adresa: IV proleterske brigade broj 19

81000 Podgorica, Crna Gora

tel: +382 20 446 200

fax: +382 20 446 215

Broj: UPI 107/7-2552/4

Podgorica, 21.09.2022. godine

Ministarstvo ekologije, prostornog planiranja i urbanizma, postupajući po zahtjevu privrednog društva DOO "POP PROJEKT" PODGORICA, broj UPI 107/7-2552/3 od 14.09.2022. godine, za izdavanje licence za projektanta i izvođača radova, na osnovu člana 135 Zakona o planiranju prostora i izgradnji objekata ("Službeni list CG", br. 64/17, 44/18, 63/18, 11/19 i 82/20), člana 12 Uredbe o organizaciji i načinu rada državne uprave ("Službeni list CG", br. 49/22, 52/22, 56/22 i 82/22) i čl. 18 i 46 stav 1 Zakona o upravnom postupku ("Službeni list CG", br. 56/14, 20/15, 40/16 i 37/17), po ovlaštenju ministarke broj 1230-332/22-3223/1 od 04.05.2022. godine, donijelo je

RJEŠENJE

Privrednom društvu **DOO "POP PROJEKT" PODGORICA**, izdaje se

LICENCA

projektanta i izvođača radova

na period od **pet godina**.

Ovo rješenje zamjenjuje rješenje broj **UPI 107/7-2552/2** od 23.04.2018. godine.

O b r a z l o ž e n j e

Aktom broj UPI 107/7-2552/3 od 14.09.2022. godine, ovom ministarstvu, obratilo se privredno društvo DOO "POP PROJEKT" PODGORICA, pretežna djelatnost - 7112 - Inženjerske djelatnosti i tehničko savjetovanje, zahtjevom za izmjenu licence za projektanta i izvođača radova, broj UPI 107/7-2552/2 od 23.04.2018. godine. Uz zahtjev privredno društvo je priložilo sljedeće dokaze:

- 1) rješenje broj UPI 107/7-1360/2 od 17.04.2018. godine, kojim je **Dragomiru Popoviću, dipl. inženjer građevinarstva - smjer konstruktivni**, izdata licenca ovlaštenog inženjera za obavljanje djelatnosti izrade tehničke dokumentacije i građenja objekta, donijeto od strane Ministarstva održivog razvoja i turizma;
- 2) ugovor o radu sa Dragomir Popovićem, br. 01/2008 od 22.04.2008. godine, na neodređeno vrijeme;

- 3) rješenje broj UPI 107/7-979/2 od 23.04.2018. godine, kojim je **Ljiljani Burić, dipl. inženjer arhitekture**, izdata licenca ovlaštenog inženjera za obavljanje djelatnosti izrade tehničke dokumentacije i građenja objekta, donijeto od strane Ministarstva održivog razvoja i turizma;
- 4) ugovor o radu sa Ljiljanom Burić, broj 07/2022 od 15.07.2022. godine, na neodređeno vrijeme;
- 5) izvod iz Centralnog registra privrednih subjekata, registarski broj 5 - 0465604 / 006.

Ministarstvo ekologije, prostornog planiranja i urbanizma razmotrilo je podnijeti zahtjev sa priloženom dokumentacijom i odlučilo kao u dispozitivu rješenja a ovo iz sljedećih razloga:

Odredbom člana 122 stav 1 Zakona o planiranju prostora i izgradnji objekata propisano je, u bitnom, da je privredno društvo koje izrađuje tehničku dokumentaciju (projektant), odnosno privredno društvo koje gradi objekat (izvođač radova), dužno da za obavljanje djelatnosti izrade tehničke dokumentacije, dijela tehničke dokumentacije odnosno građenje ili izvođenje pojedinih vrsta radova na građenju objekata, ima najmanje jednog zaposlenog ovlaštenog inženjera po vrsti projekta koji izrađuje i to za: arhitektonski, građevinski, elektrotehnički i mašinski projekat, odnosno vrsti radova koje izvodi na osnovu tih projekata. Stavom 2 prethodno navedenog člana propisano je da obavljanje pojedinih poslova iz prethodnog stava projektant, odnosno izvođač radova može da obezbijedi na osnovu zaključenog ugovora sa drugim privrednim društvom koje ima zaposlenog ovlaštenog inženjera za određenu vrstu projekta, odnosno radova.

Dalje, članom 137 stav 2 prethodno navedenog zakona propisuje se da se licenca za privredno društvo izdaje za period od pet godina.

Prema članu 5 Pravilnika o načinu i postupku izdavanja, mirovanja licence i načinu vođenja registra licenci ("Službeni list CG", br. 79/17, 78/21 i 102/21), propisano je da se u postupku izdavanja licence projektanta i izvođača radova provjerava: 1) da li podnosilac zahtjeva u radnom odnosu ima zaposlenog ovlaštenog inženjera; i 2) licenca ovlaštenog inženjera.

Odredbom člana 136 stav 4 Zakona o planiranju prostora i izgradnji objekata propisano je da je imalac licence dužan da obavijesti ministarstvo o svim promjenama uslova na osnovu kojih je izdata licenca za obavljanje djelatnosti, u roku od 15 dana od dana nastanka promjene.

Postupajući po predmetnom zahtjevu, ministarstvo je, na osnovu raspoloživih dokaza, utvrdilo da su ispunjeni uslovi propisani zakonom i pravilnikom, i odlučilo kao u dispozitivu rješenja.

UPUTSTVO O PRAVNOJ ZAŠTITI: Protiv ovog rješenja može se pokrenuti upravni spor tužbom kod Upravnog suda, u roku od 20 dana od dana prijema istog.



OVLAŠĆENO SLUŽBENO LICE

Olivera Živković

1.3.

DOKAZ O OSIGURANJU OD PROFESIONALNE ODGOVORNOSTI
PROJEKTANTA

POLISA - RAČUN POL-00243264

Zastupnik:	Dragaš Goran, 81-032		
Ugovarač			
Naziv	POP PROJEKT PODGORICA	MB	02713110
Adresa	CRNOGORSKIH SERDARA 8, 81000 PODGORICA_GRAD, Crna Gora	Telefon	
Trajanje:	Godišnje osiguranje		
Period osiguranja	01.02.2024 (24:00) - 01.02.2025 (24:00)	Period obračuna	01.02.2024 - 01.02.2025
Predmet osiguranja: Profesionalna odgovornost projekatana: Osiguranje pokriva odštetne zahtjeve naručioca usluga ili trećih lica, uključujući i direktne finansijske gubitke/štete, koji su posljedica stručne greške osiguranika koji posjeduje licencu projektanta i izvođača radova izdatu od strane Ministarstva održivog razvoja i turizma: 072/7-551/3 i licencu revidenta i stručnog nadzora izdatu od strane Ministarstva ekologije, prostornog planiranja i urbanizma broj: 072/7-551/5 pri obavljanju djelatnosti: izrade projektne (tehničke) dokumentacije, revizije tehničke dokumentacije i stručnog nadzora nad građenjem objekta, a za koje osiguranik odgovara na osnovu zakona u skladu sa uslovima osiguranja. Vrsta projektovanja: Građevinsko Planirani godišnji prihod: 50.000			
Vrsta osiguranja:	Osiguranje od projektantske odgovornosti		Šifra: 1310
Osiguranik			
Naziv	POP PROJEKT PODGORICA	MB	02713110
Adresa	CRNOGORSKIH SERDARA 8, 81000 PODGORICA_GRAD, Crna Gora	Telefon	
Suma osiguranja			
Uloga	Način ugovaranja		Iznos
Jedinstvena suma osiguranja	Na sumu osiguranja		200.000,00
Franšiza			
Franšiza	Odbitna franšiza iznosi 10% od priznate štete ali najmanje 500 EUR		
Obračun za predmet			
Premija	380,00		
Popust za jednokratno plaćanje premije	-38,00		
Komercijalni popust	-34,20		
Popust za poslednje tri osiguravajuće godine bez šteta	-30,78		
Ukupna premija bez poreza	277,02		
Porez na premiju	24,93		
Ukupna premija sa porezom	301,95		
Osiguravajuće pokriće važi za područje Crne Gore Osiguranje je zaključeno bez garantnog roka Osiguranje je zaključeno u skladu sa Opštim uslovima za osiguranje odgovornosti projekatana koji su usvojeni 24.05.2018.god. (OU-ODPRK-05/18) i koji su sastavni dio ugovora o osiguranju. Osiguranje je zaključeno u skladu sa Klauzulom za isključenje odgovornosti u slučaju pandemije koja je usvojena dana 23.02.2021. godine (KL-ISKPAND-02/21) i koja je sastavni dio polise osiguranja. Ugovarač osiguranja svojim potpisom potvrđuje da mu je blagovremeno, prije zaključenja ugovora, uručen Predugovorni dokument sa ključnim informacijama o proizvodu (KI ODG_PROJ 01/24). Ugovarač osiguranja u svakom trenutku može preuzeti elektronsku kopiju Predugovornog dokumenta sa ključnim informacijama na sajtu društva (https://www.sava.co.me/me-me/dokumenti). Ukupna isplata odšteta za sve osigurane slučajeve koji se dese u jednoj godini limitirana je iznosom sume osiguranja (godišnji agregat)			

POLISA: POL-00243264

Datum štampe: 01.02.2024 15:48

Akcionarsko društvo Sava osiguranje. Adresa sjedišta: ul. Svetlane Kane Radević br.1. 81000 Podgorica, Crna Gora; E-mail: info@sava.co.me; Website: www.sava.co.me

Call centar: +382 (0) 20 40 30 20 Žiro račun: Nlb banka 530-12245-41, Erste banka 540-394-30, Hipotekarna banka 520-528105-61

PDV: 30/31-04077-8 M.B. 02303388 CRPS reg. br. 40004670

UKUPAN OBRAČUN	
Ukupna premija bez poreza	
Porez na premiju	277,02
Ukupna premija sa porezom	24,93
Način plaćanja	301,95
	U cjelosti

Sve međusobne nesporazume stranke će rješavati mirnim putem, a u slučaju spora ugovaraju nadležnost suda u Podgorici.

Ugovorne strane su saglasne da ukoliko osiguranik ostvari pravo na naknadu štete, osiguravač ima pravo da dug po toj ili nekoj drugoj polisi odbije od iznosa obračunate štete.

Polisa se smatra računom. Oslobođeni plaćanja PDV-a po članu 27. zakona o PDV-u. Osiguravač zadržava pravo ispravke računske ili neke druge greške učinjene od strane zastupnika. Obaveza osiguravača iz ugovora o osiguranju počinje po isteku 24-og časa dana koji je u ugovoru o osiguranju naveden kao početak osiguranja, ali nikako prije isteka 24-og časa dana kada je Ugovarač osiguranja uplatio ugovorenu premiju u cjelosti ili prvu ratu premije osiguranja, a prestaje 24-og časa onog dana koji je u ugovoru označen kao istek osiguranja.


Na međusobne odnose ugovarača osiguranja/osiguranika i osiguravača koji nijesu definisani ugovorom o osiguranju primjenjuju su odredbe Zakona o obligacionim odnosima.

Potpisom polise ugovarač osiguranja potvrđuje da je primio Uslove zaključenog osiguranja.

Sankcijska klauzula: Osiguravač nije dužan pružiti pokriće, platiti nijednu štetu, niti dati bilo kakvu naknadu, ukoliko bi pružanje takvog pokrića, plaćanje štete ili davanje naknade izložilo osiguravača bilo kakvim sankcijama, zabranama ili ograničenjima po rezolucijama Ujedinjenih nacija ili trgovinskim i/ili ekonomskim sankcijama, zakonima i direktivama bilo koje jurisdikcije koja se primjenjuje na osiguravača.

Polisa je važeća bez pečata Osiguravača.

Ugovarač osiguranja je dužan da plati premiju u cjelosti prilikom zaključenja ugovora o osiguranju.

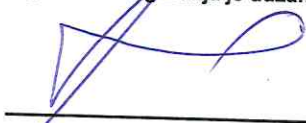

Osiguravač:

M.P. Ugovarač osiguranja:
(puno ime i prezime)

Odjeljenje za korporativne klijente, Odjeljenje za korporativne klijente, 01.02.2024

POLISA: POL-00243264

Datum štampe: 01.02.2024 15:48

Akcionarsko društvo Sava osiguranje. Adresa sjedišta: ul. Svetlane Kane Radević br.1. 81000 Podgorica, Crna Gora; E-mail: info@sava.co.me; Website: www.sava.co.me

Call centar: +382 (0) 20 40 30 20 Žiro račun: Nib banka 530-12245-41, Erste banka 540-394-30, Hipotekarna banka 520-528105-61

PDV: 30/31-04077-8 M.B. 02303388 CRPS reg. br. 40004670

Strana 2 od 2

Na osnovu Statuta privrednog društva "POP PROJEKT" d.o.o. Podgorica ul. Crnogorskih serdara br.8 Broj
licence: UPI 107/7-2552/4,
a shodno Zakonu o planiranju prostora i izgradnji objekata ("Sl.list. CG" br. 64/2017 i 44/2018),
donosim sljedeće:

RJEŠENJE

o imenovanju odgovornog inženjera za izradu tehničke dokumentacije za IDEJNO RJEŠENJE
Ugostiteljska terasa uz piceriju "GOODFELLAS PIZZERIA"
Dio k.p. br.1387/41 KO Podgorica I, Zona I, Ul Baku br.5, Podgorica

Investitor: "GOODFELLAS CO" DOO PODORICA

1. Za **odgovornog inženjera** imenuje se Ljiljana Burić, dipl. Ing.arh.

Imenovana ispunjava uslove u skladu Zakonom o planiranju prostora i izgradnji objekata ("Sl.list. CG" br. 64/2017 i 44/2018) za izradu predmetne tehničke dokumentacije.



Izvršni direktor:

Dragomir Popović, dipl. Ing.grad

MINISTARSTVO ODRŽIVOG RAZVOJA I TURIZMA
DIREKTORAT ZA INSPEKCIJSKI NADZOR
I LICENCIRANJE

Direkcija za licenciranje

Broj: UPI 107/7-979/2

Podgorica, 23.04.2018. godine

Ministarstvo održivog razvoja i turizma, rješavajući po zahtjevu Ljiljane Burić, dipl.inž.arhitekture, iz Podgorice, za izdavanje licence za ovlašćenog inženjera, na osnovu člana 135 st. 1 i 2 Zakona o planiranju prostora i izgradnji objekata ("Službeni list Crne Gore" br. 64/17) i člana 46 stav 1 Zakona o upravnom postupku ("Službeni list Crne Gore" br. 56/14, 20/15, 40/16 i 37/17), donosi

RJEŠENJE

1. IZDAJE SE LJILJANI BURIĆ, dipl.inž.arhitekture, iz Podgorice, LICENCA ovlašćenog inženjera za obavljanje djelatnosti izrade tehničke dokumentacije i građenje objekta.
2. Ova Licenca se izdaje na neodređeno vrijeme.

O b r a z l o ž e n j e

Aktom, br. UPI 107/7-979/1 od 02.03.2018.godine, Ljiljana Burić, dipl.inž.arhitekture, iz Podgorice, obratila se ovom ministarstvu zahtjevom za izdavanje licence ovlašćenog inženjera za obavljanje djelatnosti izrade tehničke dokumentacije i građenje objekta.

Uz zahtjev imenovana je ovom ministarstvu dostavila sledeće dokaze:

- Lična karta (ovjerena fotokopija);
- Diploma Građevinsko - arhitektonskog fakulteta Univerziteta u Prištini, br.189 od 24.12.1990. godine (ovjerena fotokopija);
- Ovlašćenje za projektovanje izdato od strane Inženjerske komore Crne Gore kojim se Ljiljana V. Burić ovlašćuje za izradu urbanističkih planova, arhitektonskih projekata za arhitektonske objekte, projekata eneterijera i projekata uređenja slobodnih prostora, Registarski broj AP 05386 0003 od 25.09.2006. godine;
- Ovlašćenje za rukovođenje građenjem izdato od strane Inženjerske komore Crne Gore kojim se Ljiljana V. Burić ovlašćuje za rukovođenje izvođenjem građevinskih i građevinsko zanatskih radova na arhitektonskim objektima, instalacija vodovoda i kanalizacije i eneterijera, Registarski broj AR 05386 0108 od 25.09.2006. godine;
- Rješenje Ministarstva za ekonomski razvoj kojim se Ljiljani V. Burić izdaje licenca za izradu projekata vodovoda i kanalizacije u zgradama, br.03-8684/2 od 31.10.2008. godine;
- Rješenje Ministarstva za ekonomski razvoj kojim se Ljiljani V. Burić izdaje licenca za odgovornog planera, br. 1201-8685/1 od 18.11.2008. godine;
- Radna knjižica (ovjerena fotokopija);
- Uvjerenje Ministarstva pravde da u kaznenoj evidenciji ne postoje podaci o osuđivanosti za imenovanu.

Ministarstvo održivog razvoja i turizma, razmotrilo je podnijeti zahtjev pa je odlučilo kao u dispozitivu ovog rješenja, a ovo iz sledećih razloga:

Naime, članom 123 stav 1 Zakona o planiranju prostora i izgradnji objekata («Službeni list Crne Gore » br. 64/17), propisano je da ovlašćeni inženjer može da bude fizičko lice koje

obavlja poslove izrade tehničke dokumentacije odnosno građenje objekta, odgovarajuće struke, sa visokim obrazovanjem, odnosno najmanje kvalifikacijom VII1 podnivoa okvira kvalifikacije i najmanje tri godine radnog iskustva na stručnim poslovima izrade tehničke dokumentacije i građenja objekta.

Članom 3 stav 1 tačka 1 Pravilnika o načinu i postupku izdavanja, mirovanja licence i načinu vođenja registara licenci („Službeni list Crne Gore „ br. 79/17), utvrđene su vrste licenci, a između ostalih i licenca ovlašćenog inženjera koja se izdaje fizičkom, licu za obavljanje djelatnosti izrade tehničke dokumentacije i građenje objekta.

Članom 4 stav 1 tač. 1-4. Pravilnika, utvrđeno je da se u postupku izdavanja licence ovlašćenog inženjera, provjerava: 1) identitet podnosioca zahtjeva; 2) da li podnosilac zahtjeva posjeduje visoko obrazovanje, odnosno najmanje kvalifikacije VII1 podnivoa okvira kvalifikacija, odnosno da li je izvršeno priznavanje inostrane obrazovne isprave najmanje kvalifikacije VII1 podnivoa okvira kvalifikacija; 3) da li podnosilac zahtjeva ima najmanje tri godine radnog iskustva na stručnim poslovima izrade tehničke dokumentacije i građenju objekta sa visokim obrazovanjem, odnosno najmanje kvalifikacije VII1 podnivoa okvira kvalifikacije i 4) da li je podnosilac zahtjeva osuđivan za krivično djelo za koje se gonjenje preduzima po službenoj dužnosti.

Stavom 3 istog člana Pravilnika, utvrđeno je da se radno iskustvo u smislu stava 1 tačka 3 ovog člana, smatra radno iskustvo u svojstvu saradnika na izradi tehničke dokumentacije na građenju objekta, odnosno izvođenja pojedinih radova na građenju objekta. Stavom 4 istog člana Pravilnika, utvrđeno je da se izuzetno od stava 3 ovog člana, fizičkom licu koje posjeduje licencu za izradu tehničke dokumentacije i građenje objekata, izdatu po propisima koji su važili do donošenja ovog propisa, radno iskustvo može dokazati na osnovu uvida u dokumentaciju koja je bila osnov za njeno izdavanje.

Članom 137 stav 1 Zakona, propisano je da se licenca za fizičko lice izdaje na neodređeno vrijeme.

Rješavajući po predmetnom zahtjevu, a na osnovu uvida u dostavljene dokaze, ovo ministarstvo nalazi, da su se u konkretnoj pravnoj stvari stekli uslovi za primjenu čl. 123 stav 1 i 135 stav 2 Zakona o planiranju prostora i izgradnji objekata, a u vezi čl 3 stav 1 tač. 1 i čl. 4 Pravilnika o načinu i postupku izdavanja, mirovanja licence i načinu vođenja registara licenci.

Saglasno izloženom, riješeno je kao u dispozitivu ovog rješenja.

PRAVNA POUKA: Protiv ovog rješenja može se pokrenuti upravni spor tužbom kod Upravnog suda Crne Gore u roku od 20 dana od dana prijema istog.

OVLAŠĆENO SLUŽBENO LICE





INŽENJERSKA KOMORA CRNE GORE

Broj:05-639

Podgorica, 24.01.2024. godine

Na osnovu čl. 143, čl. 146 stav 1 tačka 2 i čl. 149 stav 1 tačka 1
Zakona o planiranju prostora i izgradnji objekata
(„Službeni list Crne Gore“, br. 64/17, 44/18, 63/18, 11/19, 82/20, 86/22, 004/23)
i evidencije Registra članova Inženjerske komore Crne Gore, izdaje se

POTVRDA

o članstvu u Inženjerskoj komori Crne Gore

LJILJANA V. BURIC, diplomirani inženjer arhitekture, prebivalište PODGORICA,
član je Inženjerske komore Crne Gore do 31.12.2024. godine.

Reg.br. 162



1.6.

IZJAVA ODGOVORNOG INŽENJERA DA JE TEHNIČKA DOKUMENTACIJA
IZRAĐENA U SKLADU SA VADEĆIM ZAKONIMA I PROPISIMA

IZJAVA ODGOVORNOG INŽENJERA DA JE TEHNIČKA DOKUMENTACIJA IZRAĐENA U SKLADU SA VAŽEĆIM
ZAKONIMA I PROPISIMA

(objekat)

Ugostiteljska terasa uz piceriju "GOODFELLAS PIZZERIA"

(lokacija)

Dio k.p. br.1387/41 KO Podgorica I , Zona I , Ul Baku br.5, Podgorica

(vrsta i dio tehničke dokumentacije)

IDEJNO RJEŠENJE ARHITEKTURE

(odgovorni inženjer)

Ljiljana Burić, dipl.ing.arh..

IZJAVLJUJEM,


da je ovaj projekat urađen u skladu sa:

- Zakonom o planiranju prostora i izgradnji objekata i podzakonskim aktima donešenim na osnovu navedenog zakona;
- posebnim propisima koji direktno ili na drugi način utiču na osnovne zahtjeve za objekte;
- pravilima struke



(potpis odgovornog inženjera)

Podgorica, Maj 2024 god.
(mjesto i datum)

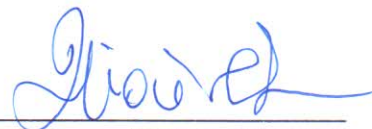

(potpis odgovornog lica)

PROJEKTNI ZADATAK

INVESTITOR: "GOODFELLAS CO" DOO PODORICA

OBJEKAT: Ugostiteljska terasa uz piceriju "GOODFELLAS PIZZERIA"

LOKACIJA: Dio k.p. br.1387/41 KO Podgorica I , Zona I , Ul Baku br.5, Podgorica

Za potrebe investitora uraditi idejno rješenje za Privremeni objekat ugostiteljsku terasu uz piceriju GOODFELLAS PIZZERIA. Terasu projektovati za potrebe investitora "GOODFELLAS CO" DOO PODORICA

na lokaciji zadatoj UTU uslovima , Dio k.p. br.1387/41 KO Podgorica I , Zona I , Ul Baku br.5, Podgorica

Projektnim rješenjem predvideti objekat montažno demontažnog tipa izgrađenog od kvalitetnih materijala, koji se montirana gotovu podlogu. U sklopu terase predvideti opremu, stolove stolice i dr. Kao zaštitu od atmosferskih uticaja predvideti suncobrane. Idejno rješenje uraditi u skladu sa izdatim UTU uslovima.

INVESTITOR:



CRNA GORA
GLAVNI GRAD PODGORICA
SEKRETARIJAT ZA KOMUNALNE POSLOVE

Rimski trg 50, 81000 Podgorica, Crna Gora
tel: +382 20 235-184, 235-186
email: sekretarijat.kps@podgorica.me
www.podgorica.me

Broj: UPI 04-335/24-1644
Podgorica, 16.05.2024. godine

Sekretarijat za komunalne poslove, na osnovu člana 116 i 74 Zakona o planiranju prostora i izgradnji objekata ("Službeni list CG", br. 64/17, 44/18, 63/18, 11/19, 82/20 i 86/22), Uredbe o povjeravanju dijela poslova Ministarstva održivog razvoja i turizma ("Službeni list CG", br. 87/18, 28/19 i 75/19), Programa privremenih objekata na teritoriji Glavnog grada Podgorica od 2020. - 2024. godine ("Službeni list - opštinski propisi", br. 39/20, br. 38/22), Pravilnika o bližim uslovima za postavljanje odnosno građenje privremenih objekata, uređaja i opreme ("Službeni list CG", br. 43/18, 76/18, 76/19) i podnijetog zahtjeva "GOODFELLAS CO" DOO Podgorica, JMBG/PIB 02835096, ulica Stanka Dragojevića br. 8, izdaje:

URBANISTIČKO-TEHNIČKE USLOVE za izradu tehničke dokumentacije

za postavljanje ugostiteljske terase, na dijelu katastarske parcele broj 1387/41, K.O. Podgorica I – Zona I.

PODNOŠILAC ZAHTJEVA

"GOODFELLAS CO" DOO

POSTOJEĆE STANJE

Prema Listu nepokretnosti – prepis broj 4961, K.O. Podgorica I, površina katastarske parcele broj 1387/41 iznosi 1791,63 m², ista je u susvojini – Markuš Veliša Andrija, Markuš Veliša Božidar, Laković Vojislav Darko i Marković Vojislav Marina.

PLANIRANO STANJE

Namjena parcele – odnosno lokacije:

U sastavu ugostiteljskog objekta koji se nalazi u ulici Baku br. 5 – picerija "GOODFELLAS PIZZERIA", na dijelu katastarske parcele br.1387/41, K.O. Podgorica I – Zona I, predviđeno je postavljanje ugostiteljske terase površine 55,06 m².

Ugostiteljske terase postavljaju se isključivo radi pružanja ugostiteljskih usluga na otvorenom prostoru, po pravilu tokom cijele kalendarske godine. Ukoliko se postavlja u blizini drveta, zardinjere, sadnice, žive ograde i drugog objekta zelenila, mora se omogućiti njihov nesmetan rast i održavanje.

Dimenzije objekta:

- površina na koju se ugostiteljska terasa postavlja određena je dužinom fasadnog fronta ugostiteljskog objekta ispred kog se postavlja, ugostiteljska terasa može biti proširena na okolnu površinu, pod uslovom da postoji saglasnost vlasnika susjedne parcele, odnosno korisnika prostora dijela zgrade ispred kog se terasa postavlja.

Oprema:

- opremu ugostiteljske terase čine stolovi, stolice, šankovi i zaštitne naprave od sunca u ovom slučaju suncobrani;
- elementi opreme treba da dimenzijama, težinom, međusobnim vezama i postavljanjem, omogućavaju brzu montažu, demontažu i transport, ne oštećuju površinu na koju se postavljaju i okolno zelenilo (fiksiranjem za njih ili na neki drugi način), i da budu pogodni za nesmetano kretanje djece, starijih osoba i lica sa invaliditetom;
- stolovi, stolice i šankovi moraju biti izrađeni od prirodnih materijala (drvo, gvožđe, ratan i sl.), nikako od plastike;
- suncobrani treba da budu plitki, ne smiju biti oblikovno i volumenski agresivni, moraju biti uniformni u okviru date ugostiteljske terase;
- visina ivice suncobrana u odnosu na podnu površinu bašte iznosi najmanje 2,20 m;
- postavljen i otvoren suncobran može natkrivati samo dozvoljene gabarite ugostiteljske terase. Mora imati pokretni oslonac na tlu, izrađen tako da se lako sklapa i prenosi, a na donjem dijelu mora imati zaštitu protiv oštećenja podne podloge pomicanjem ili povlačenjem;
- ugostiteljske terase se mogu "ograđivati" vazama, žardinjerama, lako prenosivim stubićima, ukrasnim lancima, ukrasnim konopima ili zaštitno ukrasnim staklenim paravanima (sigurnosno staklo) visine do 1,00 m;
- ukoliko se ugostiteljska terasa ograđuje vazama, žardinjerama, lako prenosivim stubićima, ukrasnim lancima, ukrasnim konopima ili zaštitno ukrasnim staklenim paravanima (sigurnosno staklo) isti se postavljaju unutar gabarita ugostiteljske terase.

Podloga:

- Ugostiteljska terasa će se nalaziti na postojećoj podlozi.

Napomena:

- Omogućiti nesmetan pristup šahtama prilikom rada javnih službi na vodovodnoj i kanalizacionoj mreži.

USLOVI I MJERE ZAŠTITE PRIRODE I ŽIVOTNE SREDINE

Izrada Programa privremenih objekata na teritoriji Glavnog grada Podgorice za period 2020. - 2024. godine i odabir lokacija za pozicioniranje privremenih objekata usmjeren je na zaštitu prirode i životne sredine, poštujući smjernice i ograničenja propisana prostorno-planskom dokumentacijom i smjernicama iz oblasti zaštite životne sredine.

Za projekte koji se nalaze na listi utvrđenoj Uredbom o projektima za koje se vrši procjena uticaja na životnu sredinu ("Službeni list RCG", br. 20/07 i "Službeni list CG", br. 47/13, 53/14 i 37/18) potrebno je sprovesti postupak procjene uticaja na životnu sredinu, shodno Zakonu o procjeni uticaja na životnu sredinu ("Službeni list CG", br. 75/18), kod nadležnog organa.

Privremeni objekat ne može se postaviti ako svojim postavljanjem:

- narušava komunalne funkcije, ometa pješački i kolski saobraćaj, ugrožava infrastrukturu i zelene površine;
- narušava integritet kulturnih dobara sa zaštićenom okolinom, ugrožava životnu sredinu.

Privremeni objekti se ne smiju postavljati ako na bilo koji način ugrožavaju životnu sredinu (prekomjerena buka, štetna isparenja, opasni otpad i sl.).

Svojem oblikom i materijalizacijom privremeni objekti treba da su u što većoj mjeri usklađeni sa ambijentom, da su jednostavni i nenametljivi, da su izvedeni profesionalno i od kvalitetnih materijala.

USLOVI I MJERE ZAŠTITE NEPOKRETNIH KULTURNIH DOBARA I NJIHOVE ZAŠTIĆENE OKOLINE

U postupku sprovođenja Programa privremenih objekata na teritoriji Glavnog grada Podgorica, potrebno je obezbijediti zaštitu kulturnih dobara i njihove okoline, na način kojim se poštuje njihov integritet i status i dosljedno sprovede mjere zaštite.

Programom nijesu predviđene intervencije na kulturnim dobrima, kao ni intervencije kojima se direktno utiče na stanje kulturnih dobara.

Pri realizaciji privremenih objekata u okviru zaštićene okoline kulturnih dobara potrebno je obezbijediti očuvanje njihovog integriteta, kulturno-istorijskih i ambijetalnih vrijednosti, sprječavanjem aktivnosti kojima se može uticati na izgled, svojstvo, osobenost, značenje ili značaj kulturnog dobra.

Ukoliko se prilikom iskopa terena za potrebe postavljanja i izgradnje privremenih objekata, naiđe na arheološke ili druge nalaze, koji mogu biti kulturno dobro, obavezno je prekinuti radove, obavijestiti organ uprave nadležan za zaštitu kulturnih dobara, kako bi se izvršila neophodna istraživanja i druge radnje i aktivnosti u skladu sa članom 87 i 88 Zakona o zaštiti kulturnih dobara ("Službeni list CG", br. 49/10, 40/11, 44/17 i 18/19).

Postupak realizacije Programa sprovoditi tako da se ne zadire u zonu kulturnih dobara i njihove zaštićene okoline u skladu sa Zakonom o zaštiti kulturnih dobara.

U postupku definisanja urbanističkih uslova za privremene objekte u kontaktu sa kulturnim dobrom potrebno je pribaviti uslove Uprave za zaštitu kulturnih dobara.

U predloženoj zaštićenoj okolini kulturnih dobara onemogućiti gradnju kojom se narušava prostorni i vizuelni integritet cjeline. U predloženoj zaštićenoj okolini ne graditi objekte većih visina ili visoke gustine izgrađenosti, kao ni infrastrukturne objekte većih dimenzija.

USLOVI ZA LICA SMANJENE POKRETLJIVOSTI I LICA SA INVALIDITETOM

Tehničkom dokumentacijom obezbijediti prilaz i upotrebu objekta/objekata licima smanjene pokretljivosti u skladu sa članom 71. Zakona o planiranju prostora i izgradnji objekata i Pravilnikom o bližim uslovima i načinu prilagođavanja objekata za pristup i kretanje lica smanjene pokretljivosti i lica sa invaliditetom ("Službeni list CG", br. 48/13 i 44/15).

INFRASTRUKTURNI USLOVI

Uslovi priključenja na tehničku infrastrukturu

- Tehnička infrastruktura podrazumijeva kompletnu opremljenost u skladu sa najvišim standardima i važećom regulativom;
- Prilikom izrade tehničke dokumentacije pribaviti tehničke uslove za relevantnu infrastrukturu od nadležnog organa.

Uslovi za priključenje privremenih objekata na infrastrukturu i posebni tehnički uslovi

Vodovodne i kanalizacione, elektro i tk instalacije u privremenom objektu i izvan njega projektovati u skladu sa važećim propisima i standardima. Priključenje na postojeće infrastrukturne sisteme projektovati prema uslovima dobijenim od nadležnih javnih preduzeća.

Saobraćajni uslovi

Lokacija na koju se postavlja privremeni objekat/objekti mora imati obezbijeđen pristup sa javne površine, osim lokacija sa pokretnim i plutajućim privremenim objektima ili otvorenoj površini u funkciji privremenog objekta.

Izuzetno, lokacije koje nemaju mogućnost obezbijeđenja kolskog pristupa, može se obezbijediti samo pješački pristup sa javne površine uz obezbijeđenje prava službenosti prolaza.

Posebni uslovi

U slučaju da se u okviru navedene lokacije nalazi određeni zaštitni pojas (putni i/ili željeznička infrastruktura, objekti energetike, vodoizvorišta, objekti odbrane, objekti sanitarne zaštite i sl.) neophodno je postupiti u skladu sa važećim propisima i standardima.

POTREBA IZRADE URBANISTIČKOG RJEŠENJA

Tehnička dokumentacija:


- Revidovani glavni projekat i fotografije opreme koja se postavlja.

POTREBA PRIBAVLJANJA SAGLASNOSTI GLAVNOG GRADSKOG ARHITEKTE

Shodno članu 117 Zakona o planiranju prostora i izgradnji objekata, odredba stava 2 tačka 4 ovog člana, **potrebna je saglasnost Glavnog gradskog arhitekta** (saglasnost iz člana 87 stav 7 Zakona o planiranju prostora i izgradnji objekata) **za predmetnu ugostiteljsku terasu.**

NAPOMENA:

Shodno članu 117 Zakona o planiranju prostora i izgradnji objekata, korisnik je dužan da 15 dana prije postavljanja privremenog objekta, dostavi prijavu postavljanja privremenog objekta Upravi za inspekcijske poslove Glavnog grada sa ovim urbanističko – tehničkim uslovima, Tehničkom dokumentacijom, saglasnošću Glavnog gradskog arhitekta i dokazom o pravu svojine, odnosno drugom pravu na zemljištu koje je u privatnom vlasništvu, saglasnost vlasnika.

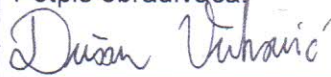VREMENSKI PERIOD NA KOJI SE IZDAJU PREDMETNI UTU	
Ovi uslovi važe za period od 14.05.2024. godine do 14.09.2024. godine.	
DOSTAVLJENO: • "GOODFELLAS CO" DOO, ulica Stanka Dragojevića br. 8; • Uprava za inspekcijske poslove Glavnog grada; • a/a.	
OBRAĐIVAČ URBANISTIČKO-TEHNIČKIH USLOVA	
Samostalni savjetnik III Dušan Vuković, spec.sci.arh.	Potpis obrađivača: 
OVLAŠĆENO SLUŽBENO LICE	
VD SEKRETARA, Andrija Babović, dipl. ecc. master	Potpis ovlašćenog službenog lica:  M.P.
PRILOZI	
• Skica – položaj ugostiteljske terase na terenu; • List nepokretnosti.	



CRNA GORA
GLAVNI GRAD PODGORICA
SEKRETARIJAT ZA KOMUNALNE POSLOVE

Rimski trg 50, 81000 Podgorica, Crna Gora
tel: +382 20 235-184, 235-186
email: sekretarijat.kps@podgorica.me
www.podgorica.me

Broj: UPI 04 - 335 / 24 - 1644

16 maj 2024

Podnosilac zahtjeva: „GOODFELLAS CO“ d.o.o.
Podgorica

Picerija „GOODFELLAS PIZZERIA“

Ugostiteljska terasa


P = 55,06 m²

Adresa: ulica Baku broj 5

Katastarska opština: Podgorica I

Broj katastarske parcele: 1387/41

Zona I

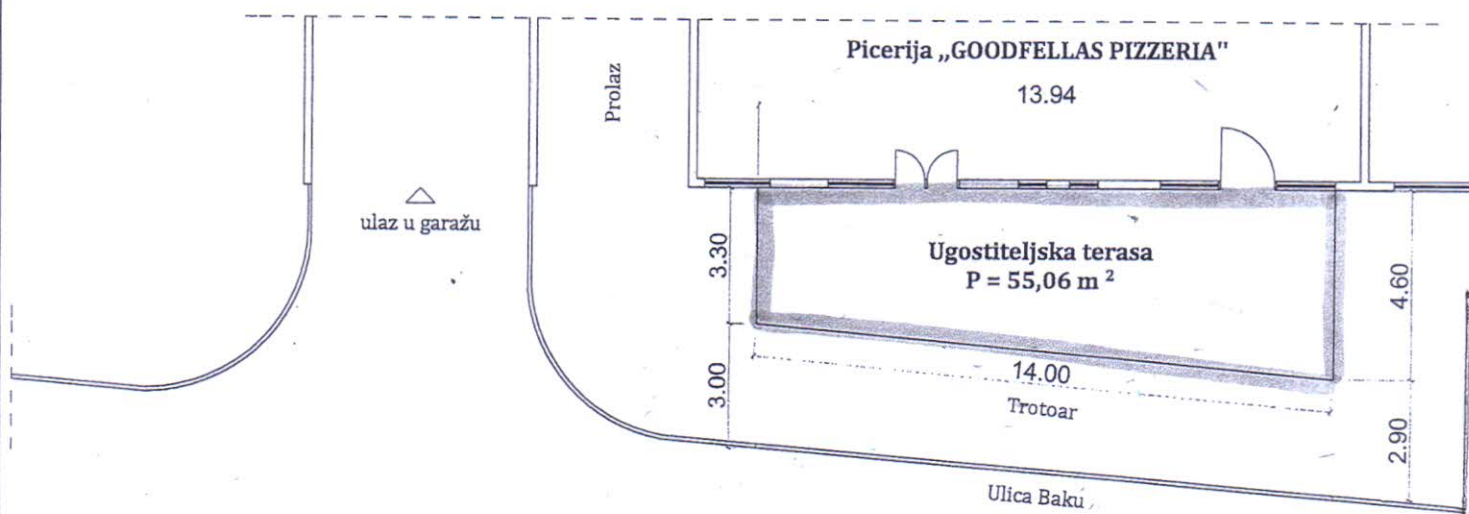


Tehnička obrada

Milenko Sekulić, dipl. inž.

Dušan Vuković, spec. sci. arh.

Dušan Vuković

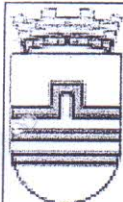

CRNA GORA
GLAVNI GRAD PODGORICA
SEKRETARIJAT ZA KOMUNALNE POSLOVE


Rimski trg 50, 81000 Podgorica, Crna Gora
tel: +382 20 235-184, 235-186
email: sekretarijat.kps@podgorica.me
www.podgorica.me

Broj: UPI 04 - 335 / 24 - 1644

16 maj 2024



Perspektivni prikazi lokacije
ugostiteljske terase

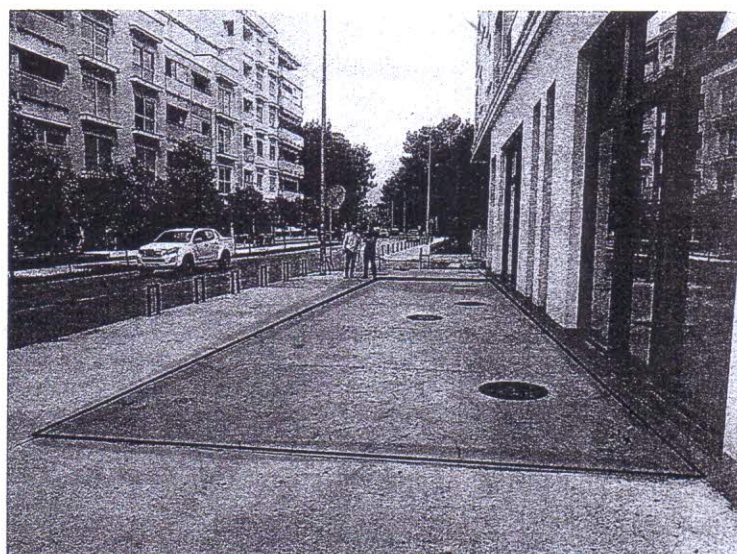

Napomena:


**Omogućiti nesmetan pristup šahtama
prilikom rada javnih službi na
vodovodnoj i kanalizacionoj mreži.**

Tehnička obrada

Milenko Sekulić, dipl. inž.

Dušan Vuković, spec. sci. arch

Dušan Vuković

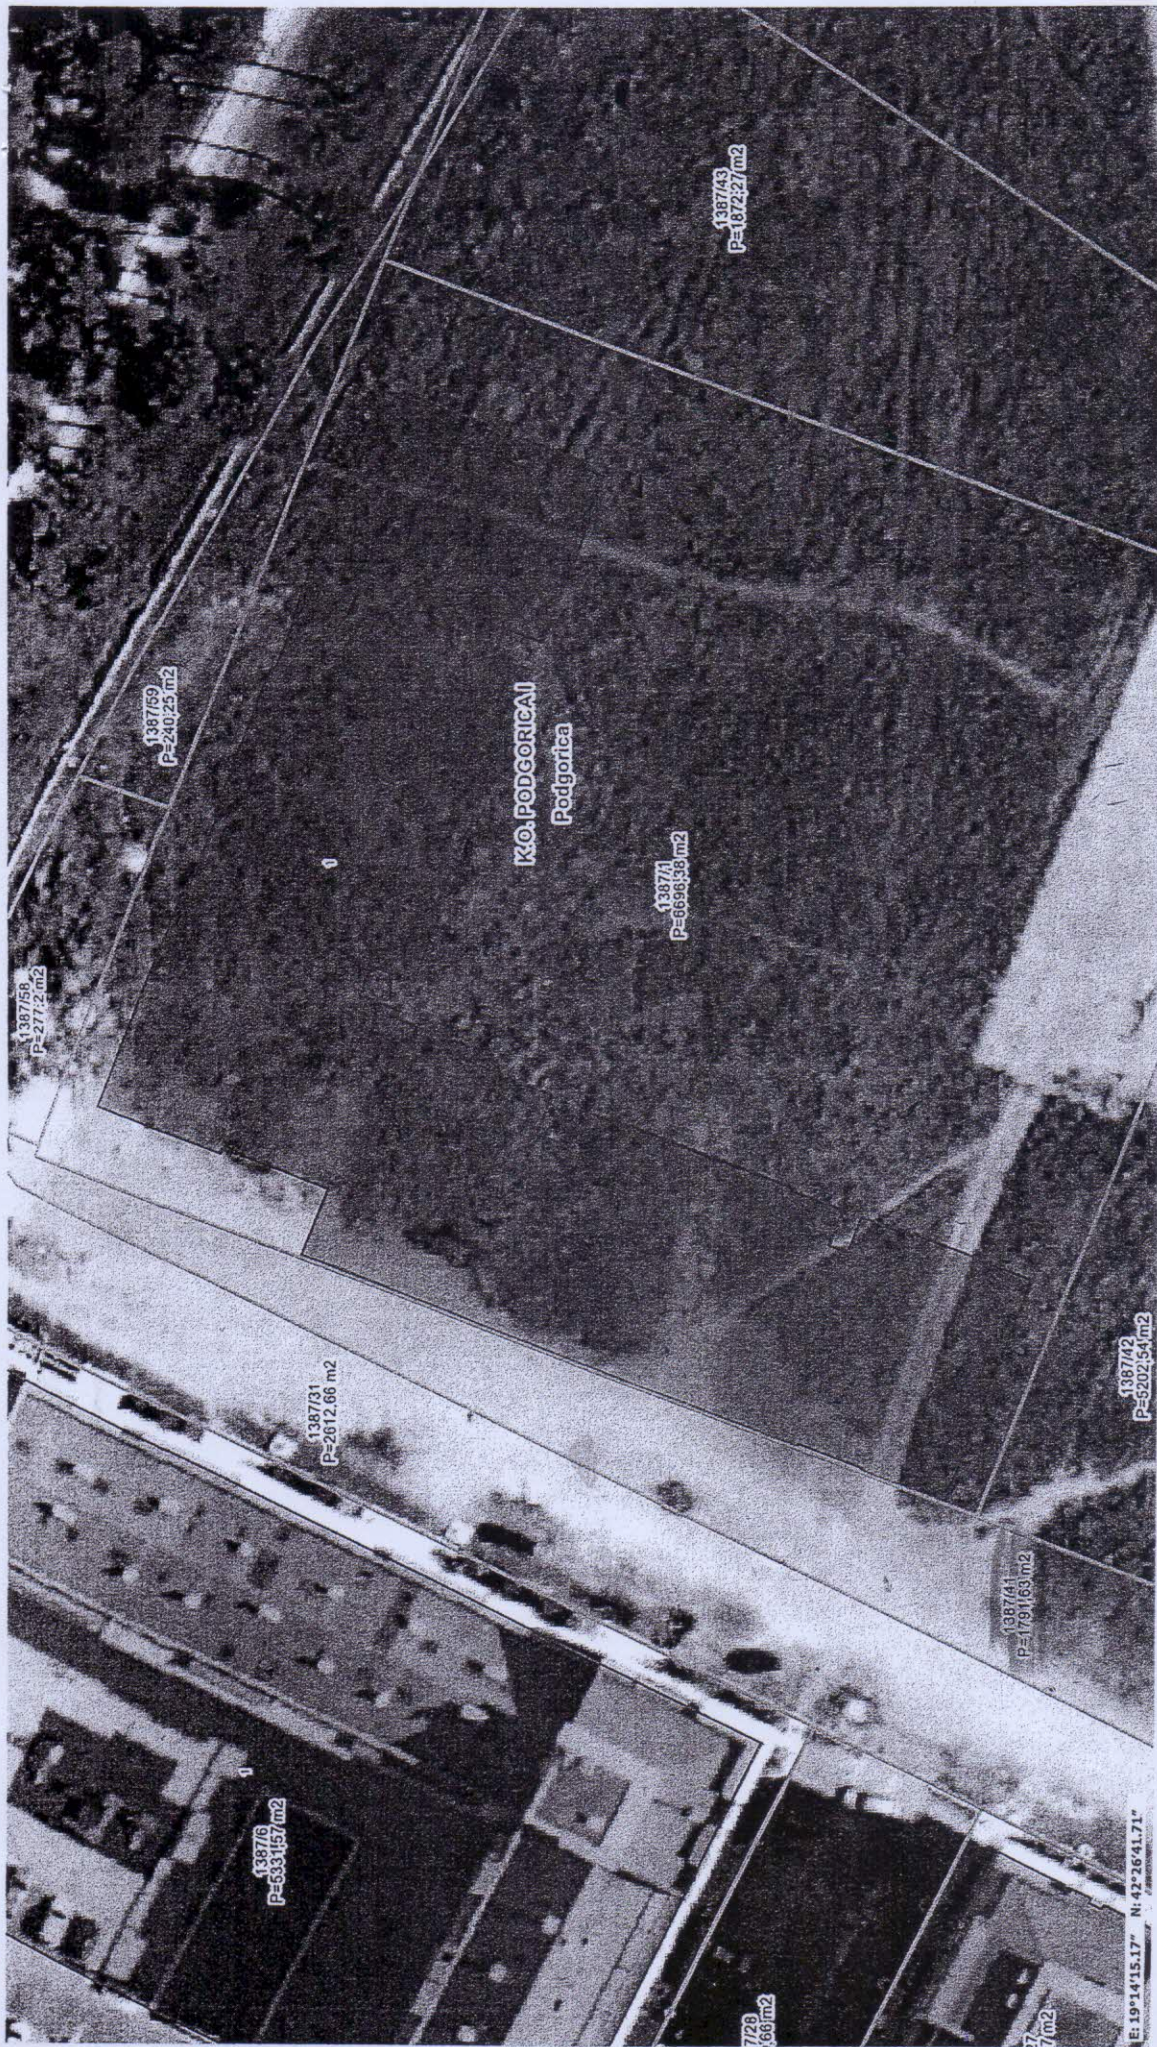

Izbor katastarske opštine

Pretraga katastra nepokretnosti

PODGORICA

BALOČI
BERI
BEZJOVO
BIJELO POLJE
BIOČE
BLIZNA
BOLJE SESTRE
BOTUN
BREŽINE
BRISKUT
BUDZA
BURONJE
CEROVICE
CIJEVNA
CRNCI
CVARIN
DAJBABE
DINOŠA
DOLJANI
DOLOVI
DONJA GORICA
DONJE STRAVČE
DONJI KOKOTI
DONJI ZATRIJEBAČ
DRAŽEVINA
DUŠKE
FARMACI
FUNDINA
GOLJEMADI
GOLUBOVCI
GORNJE STRAVČE
GORNJI ZATRIJEBAČ
GOSTILJ
GRADAC
GRBAVCI
GRBI DO
GRUDA
HOTI
KLOPOT
KOPIIJE
KOČI
KRŽANJA
LIJEVA RIJEKA
LIJEŠNJE
LOPATE
LUTOVO
MAHALA
MASLINE
MATAGUŽI
MEDUN
MOMČE
MRKE
OPASANICA
ORAHOVO
ORASI
PELEV BRIJEG
PODGORICA I
PODGORICA II
PODGORICA III
PROGONOVIĆI
RADEČA

PODGORICA->PODGORICA I

PRETRAGA PO

listu nepokretnosti broju parcele

Broj parcele 1387/41

Pretraži

Rezultat pretrage

Spisak parcela

	Katastarska opština	LN	Broj parcele	Podbroj
1	PODGORICA I	4961	1387	41

Nosioci prava	Parcele	Objekti	Tereti	Aktivni zahtjevi
---------------	---------	---------	--------	------------------

Nosioci prava - LN 4961

	Ime/naziv	Obim prava	Vrsta prava	Vrsta svojih: Vrsta obima
1	MARKUŠ VELIŠA ANDRIJA	5612/22779	Susvojina	
2	MARKUŠ VELIŠA BOŽIDAR	5636/22779	Susvojina	
3	LAKOVIĆ VOJISLAV DARKO	5765/22779	Susvojina	
4	MARKOVIĆ VOJISLAV MARINA	5766/22779	Susvojina	

Brisanje selekcije: DESELEKTUJ Štampa izvoda: IZVOD Štampa lista nepokretnosti: PREPIS

1.1. OPŠTI PODACI O VRSTI I NAMJENI OBJEKTA

Objekat:	Ugostiteljska terasa uz piceriju "GOODFELLAS PIZZERIA"
Lokacija:	Dio k.p. br.1387/41 KO Podgorica I , Zona I , UI Baku br.5, Podgorica
Investitor:	"GOODFELLAS CO" DOO PODORICA
Ukupna bruto površina objekta:	55,06 m ²

1.2. OPIS OBJEKTA

Projektnim zadatkom definisano je uraditi Idejno rješenje za privremeni objekat ugostiteljske terase u sklopu picerije GOODFELLAS PIZZERIA. Ugostiteljska terasa je projektovana za potrebe investitora "GOODFELLAS CO" DOO PODORICA na lokaciji zadatoj UTU uslovima , Dio k.p. br.1387/41 KO Podgorica I , Zona I , UI Baku br.5, Podgorica

Konstrukcija suncobrana je montažno demontažnog tipa proizvena kod ovlašćeng proizvođača .Konstrukcia suncobrana je od čeličnih profila , sa pokrivačem od impregniranog platna , postavljena na već pripremljeni i uređeni teren.

Pri montaži je neophodno osigurati stabilnost oblika elemenata i namontirane konstrukcije u celini. Terasa je ograđena ogradom visine 1 m. Konstrukcija ograde je od metalnih profila sa ispunom od impregniranog platna.


Pristup lokaciji je moguć sa postojeće lokalne saobraćajnice.

Arhitektonsko-urbanističko rješenje je u funkcionalnom i oblikovnom smislu prilagođeno namjeni i uklopljeno u ambijentalnu cjelinu šire lokacije.

Materijalizacija je prilagođena namjeni objekta.

Građevinska površina terase 55,06 m²

Ljiljana Burić, dipl. Ing.arh.

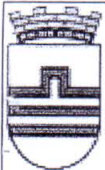

CRNA GORA
GLAVNI GRAD PODGORICA
SEKRETARIJAT ZA KOMUNALNE POSLOVE

Rimski trg 50, 81000 Podgorica, Crna Gora
tel: +382 20 235-184, 235-186
email: sekretarijat.kps@podgorica.me
www.podgorica.me

Broj : UPI 04 - 335 / 24 - 1644

16 maj 2024

Podnosilac zahtjeva: „GOODFELLAS CO“ d.o.o.
Podgorica

Picerija „GOODFELLAS PIZZERIA“

Ugostiteljska terasa


P = 55,06 m²

Adresa: ulica Baku broj 5

Katastarska opština: Podgorica I

Broj katastarske parcele: 1387/41

Zona I

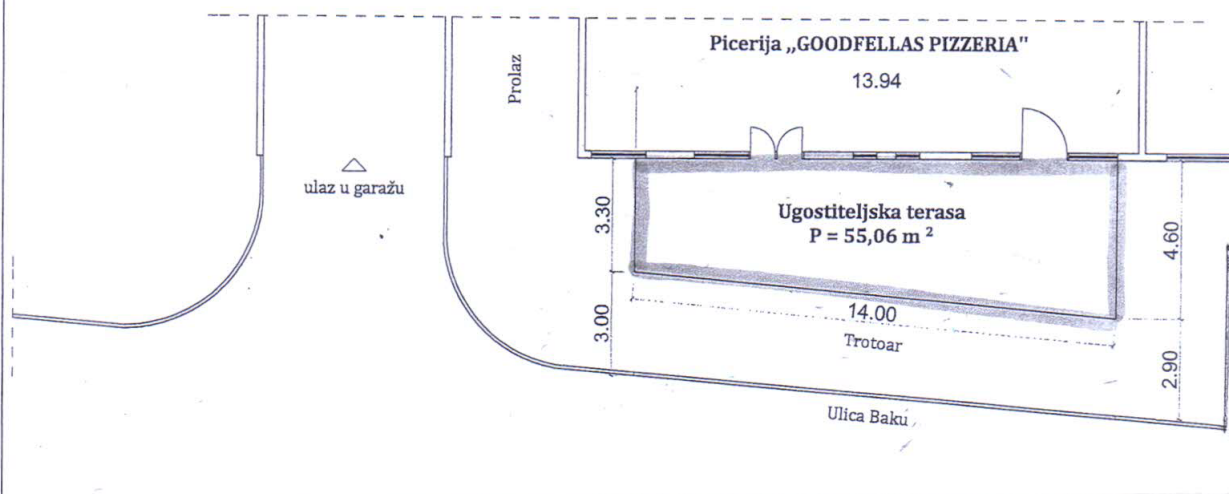


0.

Ground Floor


1:200

PROJEKTANT  Društvo za projektovanje, inženjering i konsalting PIB: 02713110-302; PDV: 3001-07637-3 Žr.: 510-21421-88 CKB Crnogorskih sedara 8, Podgorica; Tel: 020238-783, 069055-077; E-mail: metshija@i-com.me	INVESTITOR: " GOODFELLAS" DOO PODGORICA		
OBJEKAT: Ugostiteljska terasa uz piceriju " GOODFELLAS PIZZERIA"	LOKACIJA: Dio Kat. parc.1387/41 KO Podgorica I , Zona I ,Ul. Baku br.5, Podgorica		
ODGOVORNI INŽENJER: Ljiljana Burić,dipl.ing.arh.	VRSTA TEHNIČKE DOKUMENTACIJE: IDEJNO RJEŠENJE		
Saradnici:	<table><tr><td data-bbox="863 2033 1364 2112">DIO TEHNIČKE DOKUMENTACIJE: ARHITEKTURA</td><td data-bbox="1364 2033 1552 2112">RAZMJERA 1:200</td></tr></table>	DIO TEHNIČKE DOKUMENTACIJE: ARHITEKTURA	RAZMJERA 1:200
DIO TEHNIČKE DOKUMENTACIJE: ARHITEKTURA	RAZMJERA 1:200		
DATUM IZRADE I MP Maj 2024	<table><tr><td data-bbox="863 2112 1364 2197">PRILOG: LOKACIJA IZ UTU USLOVA</td><td data-bbox="1364 2112 1552 2197">BROJ PRILOGA 01</td></tr></table>	PRILOG: LOKACIJA IZ UTU USLOVA	BROJ PRILOGA 01
PRILOG: LOKACIJA IZ UTU USLOVA	BROJ PRILOGA 01		

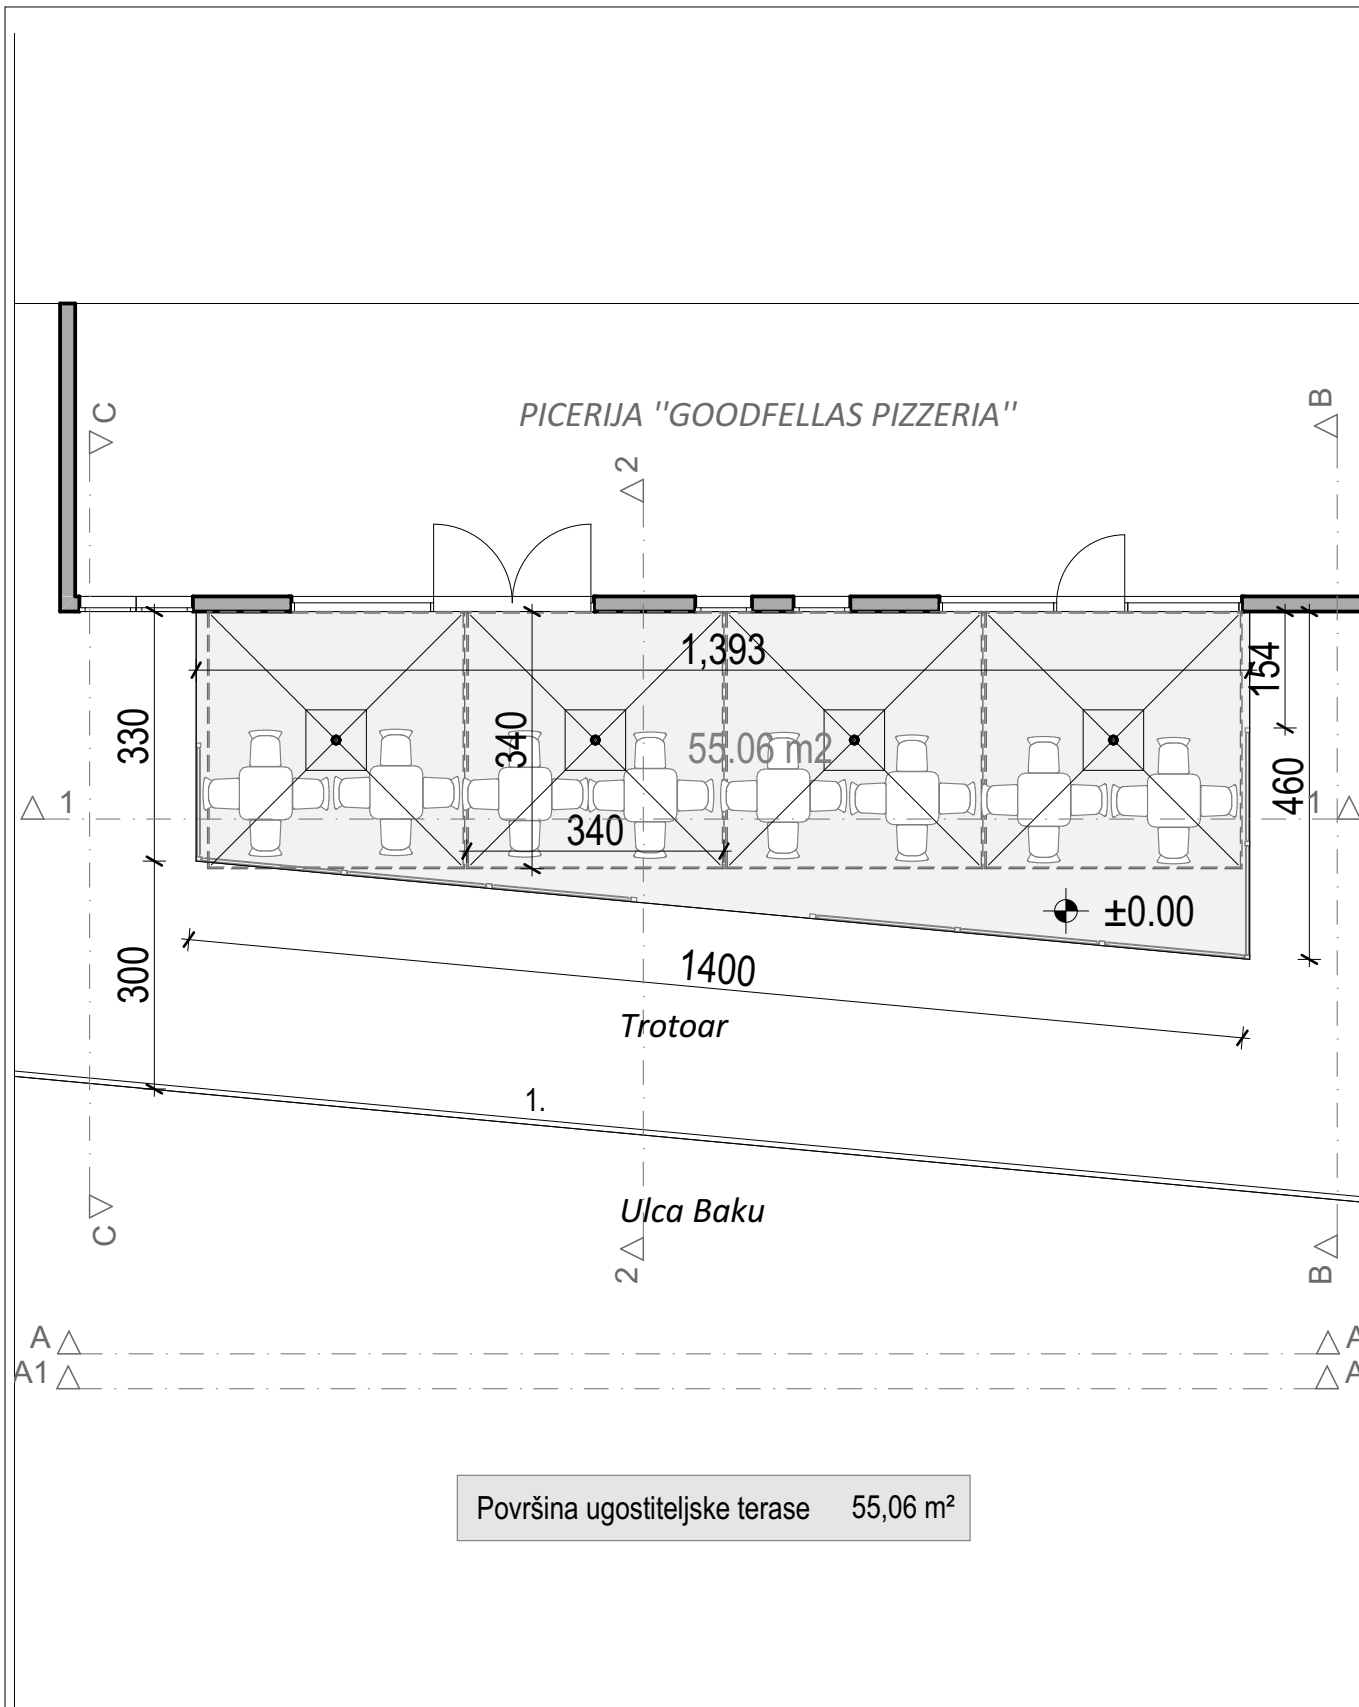


Površina ugostiteljske terase 55,06 m²

PROJEKTANT pop projekt Društvo za projektovanje, inženjering i konsalting PIB: 02713110-302; PDV: 30031-07637-3 Žr.: 510-21421-88 CKB Crnogorskih sedlara 8, Podgorica; Tel: 020/238-783, 069/055-077; E-mail: metchija@f-com.me		INVESTITOR: " GOODFELLAS" DOO PODGORICA	
OBJEKAT: Ugostiteljska terasa uz piceriju " GOODFELLAS PIZZERIA"		LOKACIJA: Dio Kat. parc.1387/41 KO Podgorica I , Zona I ,Ul. Baku br.5, Podgorica	
ODGOVORNI INŽENJER: Ljiljana Burić,dipl.ing.arh.		VRSTA TEHNIČKE DOKUMENTACIJE: IDEJNO RJEŠENJE	
Saradnici:		DIO TEHNIČKE DOKUMENTACIJE: ARHITEKTURA	RAZMJERA 1:100
DATUM IZRADE I MP Maj 2024		PRILOG: OSNOVA TERASE	BROJ PRILOGA 02

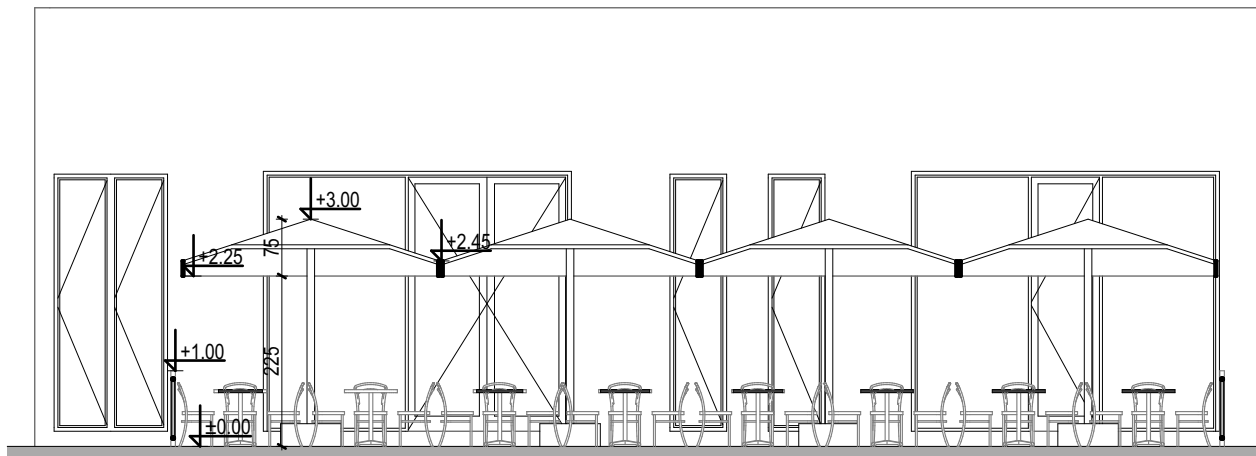


PROJEKTANT  Društvo za projektovanje, inženjering i konsalting PIB: 02713110-302; PDV: 3001-07637-3 Žr.: 510-21421-88 CKB Crnogorskih sedlara 8, Podgorica; Tel: 020238-783, 069055-077; E-mail: metchija@p-com.me	INVESTITOR: " GOODFELLAS" DOO PODGORICA	
OBJEKAT: Ugostiteljska terasa uz piceriju " GOODFELLAS PIZZERIA"	LOKACIJA: Dio Kat. parc.1387/41 KO Podgorica I , Zona I ,Ul. Baku br.5, Podgorica	
ODGOVORNI INŽENJER: Ljiljana Burić,dipl.ing.arh.	VRSTA TEHNIČKE DOKUMENTACIJE: IDEJNO RJEŠENJE	
Saradnici:	DIO TEHNIČKE DOKUMENTACIJE: ARHITEKTURA	RAZMJERA 1:100
DATUM IZRADE I MP Maj 2024	PRILOG: PRESJEK 1-1	BROJ PRILOGA 03

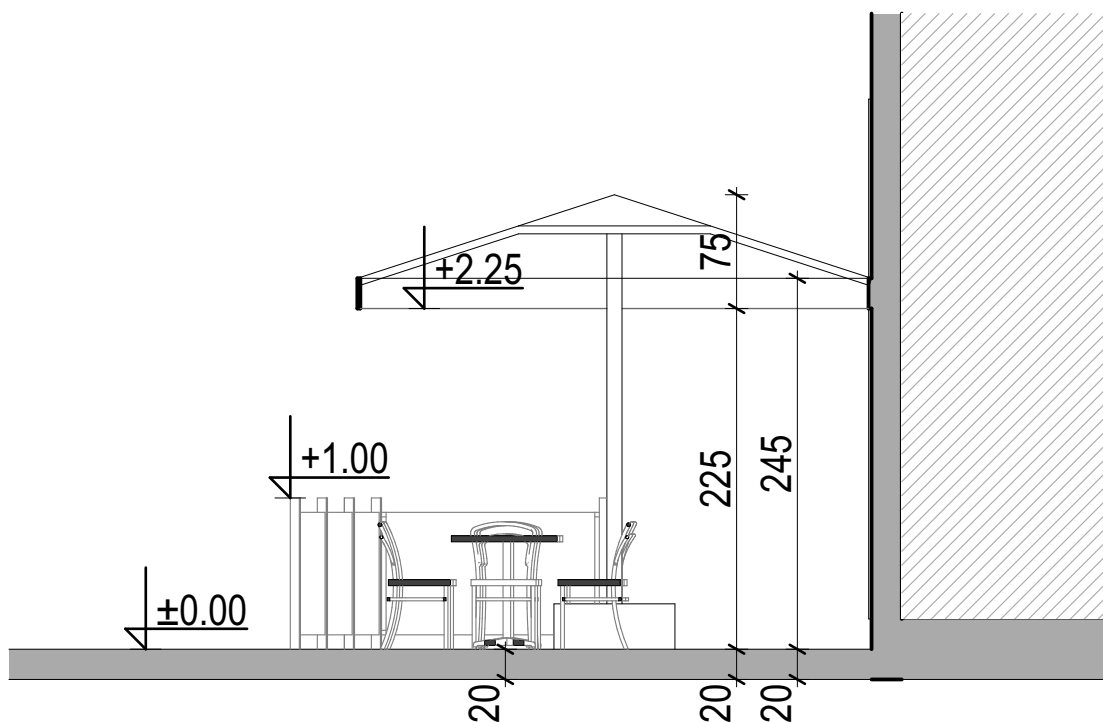


PROJEKTANT  Društvo za projektovanje, inženjering i konsalting PIB: 02713110-302; PDV: 3001-07637-3 Žr.: 510-21421-88 CKB Crnogorskih sedlara 8, Podgorica; Tel: 020238-783, 069055-077; E-mail: metchija@pop.com.me	INVESTITOR: " GOODFELLAS" DOO PODGORICA	
OBJEKAT: Ugostiteljska terasa uz piceriju " GOODFELLAS PIZZERIA"	LOKACIJA: Dio Kat. parc.1387/41 KO Podgorica I , Zona I ,Ul. Baku br.5, Podgorica	
ODGOVORNI INŽENJER: Ljiljana Burić,dipl.ing.arh.	VRSTA TEHNIČKE DOKUMENTACIJE: IDEJNO RJEŠENJE	
Saradnici:	DIO TEHNIČKE DOKUMENTACIJE: ARHITEKTURA	RAZMJERA 1:50
DATUM IZRADE I MP Maj 2024	PRILOG: PRESJEK 2-2	BROJ PRILOGA 04



PROJEKTANT  Društvo za projektovanje, inženjering i konsalting PIB: 027131110-302; PDV: 30031-07637-3 Žr.: 510-21421-88 CKB Crnogorskih sedlara 8, Podgorica; Tel: 020238-783, 069055-077; E-mail: metchija@p-com.me	INVESTITOR: " GOODFELLAS" DOO PODGORICA	
OBJEKAT: Ugostiteljska terasa uz piceriju " GOODFELLAS PIZZERIA"	LOKACIJA: Dio Kat. parc.1387/41 KO Podgorica I , Zona I ,Ul. Baku br.5, Podgorica	
ODGOVORNI INŽENJER: Ljiljana Burić,dipl.ing.arh.	VRSTA TEHNIČKE DOKUMENTACIJE: IDEJNO RJEŠENJE	
Saradnici:	DIO TEHNIČKE DOKUMENTACIJE: ARHITEKTURA	RAZMJERA 1:100
DATUM IZRADE I MP Maj 2024	PRILOG: FASADA A-A	BROJ PRILOGA 05

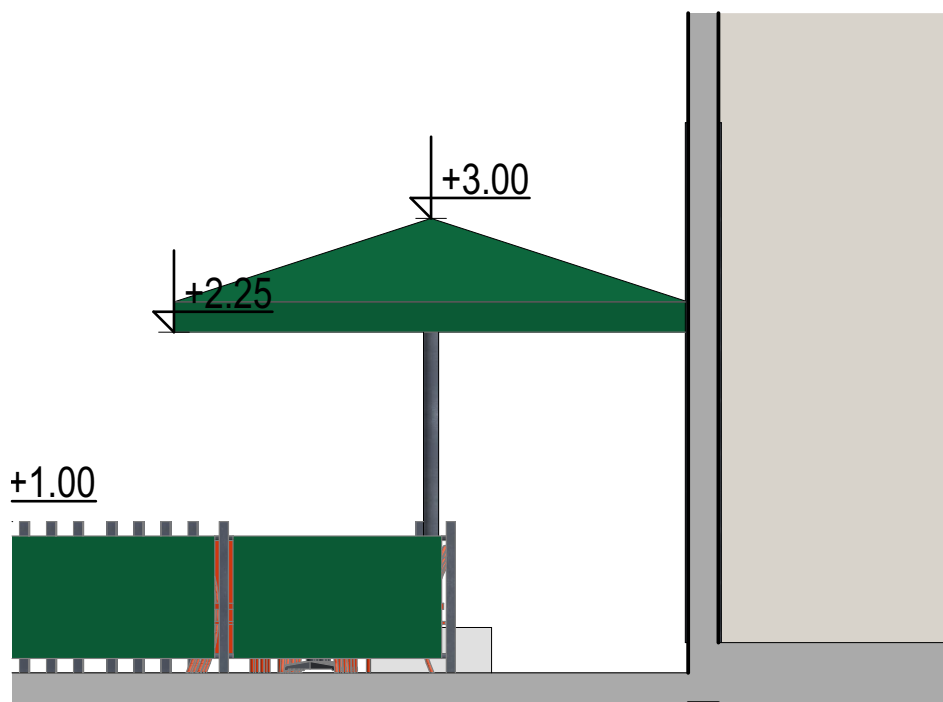

PROJEKTANT  Društvo za projektovanje, inženjering i konsalting PIB: 027131110-302; PDV: 30031-07637-3 Žr.: 510-21421-88 CKB Crnogorskih sedlara 8, Podgorica; Tel: 020238-783, 069055-077; E-mail: metchija@f-com.me	INVESTITOR: " GOODFELLAS" DOO PODGORICA	
OBJEKAT: Ugostiteljska terasa uz piceriju " GOODFELLAS PIZZERIA"	LOKACIJA: Dio Kat. parc.1387/41 KO Podgorica I , Zona I ,Ul. Baku br.5, Podgorica	
ODGOVORNI INŽENJER: Ljiljana Burić,dipl.ing.arh.	VRSTA TEHNIČKE DOKUMENTACIJE: IDEJNO RJEŠENJE	
Saradnici:	DIO TEHNIČKE DOKUMENTACIJE: ARHITEKTURA	RAZMJERA 1:50
DATUM IZRADE I MP Maj 2024	PRILOG: FASADA B-B	BROJ PRILOGA 06

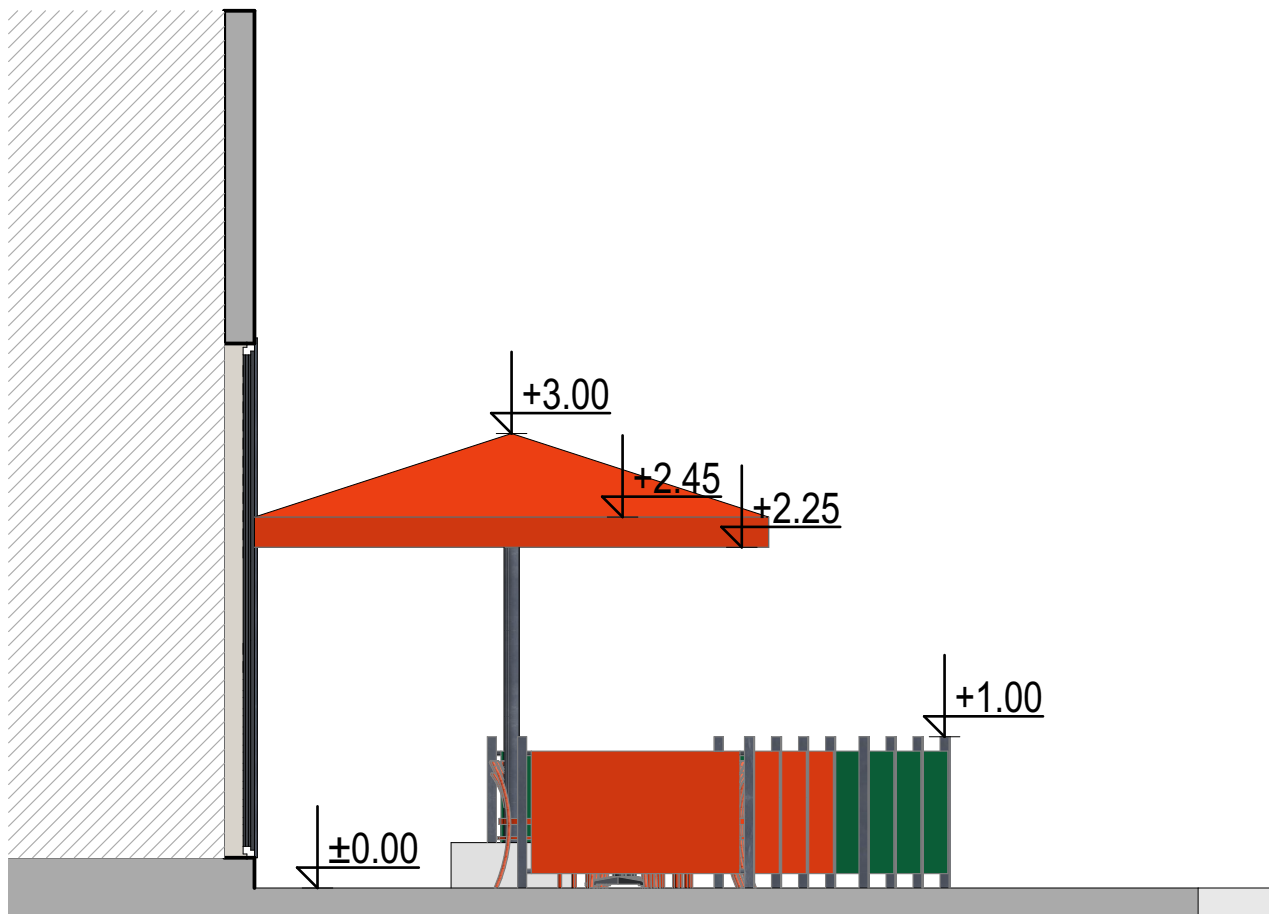

PROJEKTANT  Društvo za projektovanje, inženjering i konsalting PIB: 02713110-302; PDV: 3001-07637-3 Žr.: 510-21421-88 CKB Crnogorskih sedlara 8, Podgorica; Tel: 020/238-783, 069/055-077; E-mail: metchija@j-com.me	INVESTITOR: " GOODFELLAS" DOO PODGORICA	
OBJEKAT: Ugostiteljska terasa uz piceriju " GOODFELLAS PIZZERIA"	LOKACIJA: Dio Kat. parc.1387/41 KO Podgorica I , Zona I ,Ul. Baku br.5, Podgorica	
ODGOVORNI INŽENJER: Ljiljana Burić,dipl.ing.arh.	VRSTA TEHNIČKE DOKUMENTACIJE: IDEJNO RJEŠENJE	
Saradnici:	DIO TEHNIČKE DOKUMENTACIJE: ARHITEKTURA	RAZMJERA 1:50
DATUM IZRADE I MP Maj 2024	PRILOG: FASADA C-C	BROJ PRILOGA 07



PROJEKTANT  Društvo za projektovanje, inženjering i konsalting PIB: 02713110-302; PDV: 3001-07637-3 Žr.: 510-21421-88 CKB Crnogorskih sedlara 8, Podgorica; Tel: 020238-783, 069055-077; E-mail: metchija@f-com.me	INVESTITOR: " GOODFELLAS" DOO PODGORICA	
OBJEKAT: Ugostiteljska terasa uz piceriju " GOODFELLAS PIZZERIA"	LOKACIJA: Dio Kat. parc.1387/41 KO Podgorica I , Zona I ,Ul. Baku br.5, Podgorica	
ODGOVORNI INŽENJER: Ljiljana Burić,dipl.ing.arh.	VRSTA TEHNIČKE DOKUMENTACIJE: IDEJNO RJEŠENJE	
Saradnici:	DIO TEHNIČKE DOKUMENTACIJE: ARHITEKTURA	RAZMJERA 1:100
DATUM IZRADE I MP Maj 2024	PRILOG: 3D IZGLED 1	BROJ PRILOGA 08



PROJEKTANT  Društvo za projektovanje, inženjering i konsalting PIB: 02713110-302; PDV: 3001-07637-3 Žr.: 510-21421-88 CKB Crnogorskih sedlara 8, Podgorica; Tel: 020238-783, 069055-077; E-mail: metchija@p-com.me	INVESTITOR: " GOODFELLAS" DOO PODGORICA	
OBJEKAT: Ugostiteljska terasa uz piceriju " GOODFELLAS PIZZERIA"	LOKACIJA: Dio Kat. parc.1387/41 KO Podgorica I , Zona I ,Ul. Baku br.5, Podgorica	
ODGOVORNI INŽENJER: Ljiljana Burić,dipl.ing.arh.	VRSTA TEHNIČKE DOKUMENTACIJE: IDEJNO RJEŠENJE	
Saradnici:	DIO TEHNIČKE DOKUMENTACIJE: ARHITEKTURA	RAZMJERA 1:100
DATUM IZRADE I MP Maj 2024	PRILOG: 3D IZGLED 2	BROJ PRILOGA 09



PROJEKTANT pop projekt Društvo za projektovanje, inženjering i konsalting PIB: 02713110-302; PDV: 3001-07637-3 Žr.: 510-21421-88 CKB Crnogorskih sedara 8, Podgorica; Tel: 020238-783, 069055-077; E-mail: metchija@j-com.me		INVESTITOR: " GOODFELLAS" DOO PODGORICA	
OBJEKAT: Ugostiteljska terasa uz piceriju " GOODFELLAS PIZZERIA"		LOKACIJA: Dio Kat. parc.1387/41 KO Podgorica I , Zona I ,Ul. Baku br.5, Podgorica	
ODGOVORNI INŽENJER: Ljiljana Burić,dipl.ing.arh.		VRSTA TEHNIČKE DOKUMENTACIJE: IDEJNO RJEŠENJE	
Saradnici:		DIO TEHNIČKE DOKUMENTACIJE: ARHITEKTURA	RAZMJERA 1:100
DATUM IZRADE I MP Maj 2024		PRILOG: 3D PRIKAZ NA TERENU	BROJ PRILOGA 10