

štambilj projektanta	štambilj revidenta
----------------------	--------------------

INVESTITOR¹

“ZHENG HE”, d.o.o.

OBJEKAT²

**Privremeni montažni objekat –
Ugostiteljska terasa**

Program privremenih objekata na teritoriji
Glavnog grada Podgorica 2020-2024

LOKACIJA³

**Dio katastarske parcele 3959/1, KO
Podgorica II, zona IA, Opština Podgorica**

VRSTA TEHNIČKE
DOKUMENTACIJE⁴

IDEJNO RJEŠENJE

PROJEKTANT⁵

**“3A Studio”, d.o.o. Podgorica
Licenca br. UPI 16-332/24-354/2**

ODGOVORNO LICE⁶

Stefan Vlahović

GLAVNI INŽENJER⁷

**Stefan Vlahović, spec.sci.arh.
Licenca br. UPI 107/7-244/2**

¹ Naziv/ime investitora

² Naziv projektovanog objekta

³ Mjesto građenja, planski dokument, urbanistička parcela, katastarska parcela

⁴ Idejno rješenje, idejni projekat, glavni projekat odnosno projekat izvedenog objekta projekat
(ako je u pitanju naslovna strana cjelokupne tehničke dokumentacije)

⁵ Naziv privrednog društva, pravnog lica odnosno preduzetnika koji je izradio tehničku dokumentaciju

⁶ Ime odgovornog lica u privrednom društvu, pravnom licu odnosno ime i prezime preduzetnika

⁷ Ime i prezime glavnog inženjera.

štambilj projektanta	štambilj revidenta
----------------------	--------------------

INVESTITOR¹

“ZHENG HE”, d.o.o.

OBJEKAT²

**Privremeni montažni objekat –
Ugostiteljska terasa**

Program privremenih objekata na teritoriji
Glavnog grada Podgorica 2020-2024

LOKACIJA³

**Dio katastarske parcele 3959/1, KO
Podgorica II, zona IA, Opština Podgorica**

VRSTA TEHNIČKE
DOKUMENTACIJE⁴

IDEJNO RJEŠENJE ARHITEKTURE

PROJEKTANT⁵

**“3A Studio”, d.o.o. Podgorica
Licenca br. UPI 16-332/24-354/2**

ODGOVORNO LICE⁶

Stefan Vlahović

GLAVNI INŽENJER⁷

**Stefan Vlahović, spec.sci.arh.
Licenca br. UPI 107/7-244/2**

¹ Naziv/ime investitora

² Naziv projektovanog objekta

³ Mjesto građenja, planski dokument, urbanistička parcela, katastarska parcela

⁴ Idejno rješenje, idejni projekat, glavni projekat odnosno projekat izvedenog objekta projekat
(ako je u pitanju naslovna strana cjelokupne tehničke dokumentacije)

⁵ Naziv privrednog društva, pravnog lica odnosno preduzetnika koji je izradio tehničku dokumentaciju

⁶ Ime odgovornog lica u privrednom društvu, pravnom licu odnosno ime i prezime preduzetnika

⁷ Ime i prezime glavnog inženjera.



SADRŽAJ

IDEJNO RJEŠENJE – ARHITEKTURA

OPŠTA DOKUMENTACIJA

- Rješenje o određivanju vodećeg projektanta
- Izvod iz Centralnog registra privrednih subjekata (Nosilac projekta)
- Licenca pravnog lica (Nosilac projekta)
- Polisa osiguranja od opšte odgovornosti (Nosilac projekta)
- Licenca vodećeg projektanta
- Potvrda IKCG za vodećeg projektanta
- Ugovori o poslovno tehničkoj saradnji
- UT uslovi
- Izjava odgovornog projektanta da je tehnička dokumentacija izrađena u skladu sa važećim zakonima i propisima

PROJEKTNII ZADATAK

- o Projektni zadatak

TEKSTUALNA DOKUMENTACIJA

- o Tehnički opis sa bilansom površina

GRAFIČKA DOKUMENTACIJA

- | | |
|--|-----------|
| ▪ Šira situacija | R 1 : 500 |
| ▪ Uža situacija | R 1 : 100 |
| ▪ Osnova prizemlja | R 1 : 50 |
| ▪ Osnova krovne konstrukcije | R 1 : 50 |
| ▪ Osnova krovne ravni | R 1 : 50 |
| ▪ Presjek „1-1“ | R 1 : 50 |
| ▪ Presjek „2-2“ | R 1 : 50 |
| ▪ Prednja – ulična fasada | R 1 : 50 |
| ▪ Zadnja fasada – od strane postojećeg objekta | R 1 : 50 |
| ▪ Bočne fasade | R 1 : 50 |
| ▪ Trodimenzionalni prikazi | |

OPŠTA DOKUMENTACIJA



PODACI O PROJEKTU

NAZIV OBJEKTA

PROJEKTANT

GLAVNI INŽENJER

Privremeni montažni objekat - Ugostiteljska terasa	"3A Studio" d.o.o. Vojislavljevića 32/10, Lamela B, Podgorica Tel: +38267553129	Stefan Vlahović spec. sci. arh.
--	--	------------------------------------

DIO TEHNIČKE DOKUMENTACIJE

PROJEKAT

PROJEKTANT

ODGOVORNI INŽENJER

IDEJNO RJEŠENJE	"3A Studio" d.o.o. Vojislavljevića 32/10, Lamela B, Podgorica Tel: +38267553129	Stefan Vlahović spec. sci. arh.
-----------------	--	------------------------------------

Na osnovu odredbi Zakona o planiranju prostora i izgradnji objekata ("Službeni list Crne Gore", br. 64/17, 44/18, 63/18, 11/19-ispr. i 82/20), Pravilnika o načinu izrade i sadržini tehničke dokumentacije za građenje objekta ("Službeni list Crne Gore", br. 044/18 od 06.07.2018., 43/19 od 31.07.2019.) i Statuta preduzeća „3A STUDIO“ d.o.o. Podgorica donosim sljedeće:

RJEŠENJE O IMENOVANJU GLAVNOG INŽENJERA ZA IZRADU TEHNIČKE DOKUMENTACIJE IDEJNOG RJEŠENJA


Stefana Vlahovića, spec. sci. arhitekture za ovlašćenog inženjera koji rukovodi izradom tehničke dokumentacije u cjelini za PRIVREMENI MONTAŽNI OBJEKAT - UGOSTITELJSKA TERASA, koji se nalazi na lokaciji: Dio katastarske parcele 3959/1, KO Podgorica II, zona IA, Opština Podgorica; investitor: "ZHENG HE", d.o.o.

Podgorica, Oktobar 2024 god
(mjesto i datum)



"3A STUDIO", d.o.o.

Stefan Vlahović, izvršni direktor

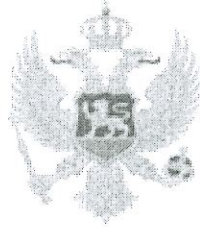

**CRNA GORA
PORESKA UPRAVA
SEKTOR ZA USLUGE I REGISTRACIJU
CENTRALNI REGISTAR PRIVREDNIH SUBJEKATA**

Broj: 5 - 1215626 / 001

U Podgorici, dana 01.03.2024.godine

Poreska uprava - Centralni registar privrednih subjekata u Podgorici, na osnovu članova 319, 320, 321 i 323 Zakona o privrednim društvima ("Sl.list CG", br. 065/20), rješavajući po prijavi za registraciju osnivanja društva sa ograničenim odgovornošću "3A STUDIO" DOO PODGORICA, broj 393901 podnijetoj dana 27.02.2024. u 11:24:44, preko

Ime i prezime: STEFAN VLAHOVIĆ

JMBG ili br.pasoša: 1707991212957

Adresa: UL. VOJISLAVLJEVIĆA, LAMELA B, 32/10 ST 80 PODGORICA CRNA GORA

donosi

RJEŠENJE

Registruje se osnivanje "3A STUDIO" DOO PODGORICA sa sljedećim podacima:

Skraćeni naziv:	3A STUDIO DOO
Oblik organizovanja:	DRUŠTVO SA OGRANIČENOM ODGOVORNOŠĆU
Registarski broj:	51215626
PIB:	03641015
Datum statuta:	27.02.2024.
Datum ugovora:	22.02.2024.
Adresa uprave - sjedište:	VOJISLAVLJEVIĆA, LAMELA B, 32/10, ST 80, ZABJELO PODGORICA
Adresa za prijem službene pošte:	VOJISLAVLJEVIĆA, LAMELA B, 32/10, ST 80, ZABJELO PODGORICA
Adresa glavnog mjesta poslovanja:	VOJISLAVLJEVIĆA, LAMELA B, 32/10, ST 80, ZABJELO PODGORICA
Pretežna djelatnost:	7112 Inženjerske djelatnosti i tehničko savjetovanje
Oblik svojine:	Privatna
Kontakt:	Telefon: +38267553129 E-mail: stefanvlahovic@gmail.com
Podaci o osnovnom kapitalu:	Ukupni kapital: 1,00 Euro Novčani: 1,00 Euro Nenovčani: 0,00 Euro
Porijeklo kapitala:	Domaći

Obavljanje spoljno-trgovinskog DA

poslovanja:

Osnivač:

STEFAN VLAHOVIĆ

MB/JMBG/BR. PASOŠA/: 1707991212957 CRNA GORA

Adresa: UL. VOJISLAVLJEVIĆA, LAMELA B, 32/10 ST 80

PODGORICA CRNA GORA

Udio: 100%

Izvršni direktor:

STEFAN VLAHOVIĆ

JMBG/BR. PASOŠA: 1707991212957

Adresa: UL. VOJISLAVLJEVIĆA, LAMELA B, 32/10 ST 80

PODGORICA CRNA GORA

Ovlašćenja u prometu: Neograničeno

Ovlašćen da djeluje: Pojedinačno

Obrazloženje

Podnosilac je dana 27.02.2024 u 11:24:44 podnio prijavu za registraciju osnivanja društva sa ograničenim odgovornošću 3A STUDIO DOO.

Odredbama člana 319 preciziran je način registracije u CRPS. Stavom 1 ovog člana je predviđeno da se registracija u CRPS vrši na osnovu registracione prijave ili po službenoj dužnosti. Odredbama člana 320 predviđeno je dostavljanje registracione prijave i prateće dokumentacije. Odredbama člana 321 uređuje se postupak registracije u CRPS. Istim članom, stav 4 su precizirani slučajevi kada nadležni organ za registraciju odbija prijavu za registraciju i to: ako su podaci unijeti u registracionu prijavu nepotpuni, ako uz prijavu nije dostavljena kompletna dokumentacija, ako je pod istim nazivom registrovan neki drugi oblik obavljanja privredne djelatnosti i ako je ispunjen poseban uslov za odbijanje zahtjeva za registraciju propisan drugim zakonom.

Odredbama člana 323 propisano je da nadležni organ za registraciju obezbjeđuje da podaci registrovani u CRPS budu istovjetni sa podacima iz registracione prijave. Lica koja zaključuju pravne poslove sa registrovanim privrednim društvima i preduzetnicima snose rizik utvrđivanja tačnosti podataka sadržanih u registru za njihove potrebe. Rješavajući po predmetnoj prijavi, obzirom da su ispunjeni Zakonom propisani uslovi, odlučeno je kao u dispozitivu rješenja. Visina naplaćene naknade za registraciju propisana je članom 322 Zakona o privrednim društvima ("Sl.list CG", br. 065/20).

Samostalni savjetnik III

Vasilije Zarubica

Pravna pouka:



Načelnica
S. Bojanić

Sanja Bojanić

Protiv ovog rješenja može se izjaviti žalba Ministarstvu finansija CG u roku od 15 dana od dana prijema Rješenja. Žalba se predaje preko ovog organa i taksira administrativnom taksom u iznosu od 8, 00 EUR, shodno Tarifnom broju 5 Taksene tarife za administrativne takse. Taksa se upućuje u korist računa 832-3161017-60- Administrativna taksa. Žalba ne odlaže izvršenje Rješenja.



Crna Gora
Ministarstvo prostornog planiranja,
urbanizma i državne imovine

Adresa: IV proleterske brigade broj 19
81000 Podgorica, Crna Gora
tel: +382 20 446 200
fax: +382 20 446 215

Broj: UPI 16-332/24-354/2

Podgorica, 14.03.2024.godine

DOO „3A STUDIO“

PODGORICA

Vojislavljevića 32/10 lamela B

U prilogu ovog akta, dostavljamo vam rješenje, broj i datum gornji.



MINISTAR

Janko Odović



Crna Gora
Ministarstvo prostornog planiranja,
urbanizma i državne imovine

Adresa: IV proleterske brigade broj 19

81000 Podgorica, Crna Gora

tel: +382 20 446 200

fax: +382 20 446 215

Broj: UPI 16-332/24-354/2

Podgorica, 14.03.2024. godine

Ministarstvo prostornog planiranja, urbanizma i državne imovine, postupajući po zahtjevu privrednog društva DOO "3A STUDIO" PODGORICA broj UPI 16-332/24-354/1 od 12.03.2024. godine, za izdavanje licence za projektanta i izvođača radova, na osnovu člana 135 Zakona o planiranju prostora i izgradnji objekata ("Službeni list CG", br. 64/17, 44/18, 63/18, 11/19, 82/20 i 04/23), člana 13 Uredbe o organizaciji i načinu rada državne uprave ("Službeni list CG", br. 098/23 i 102/23) i čl. 18 i 46 stav 1 Zakona o upravnom postupku ("Službeni list CG", br. 56/14, 20/15, 40/16 i 37/17), donijelo je

R J E Š E N J E

Privrednom društvu DOO "3A STUDIO" PODGORICA, izdaje se

LICENCA

projektanta i izvođača radova

na period od **pet godina**.

O b r a z l o ž e n j e

Aktom broj UPI 16-332/24-354/1 od 12.03.2024. godine, ovom Ministarstvu obratilo se privredno društvo DOO "3A STUDIO" PODGORICA, pretežna djelatnost – 7112 – Inženjerske djelatnosti i tehničko savjetovanje, zahtjevom za izdavanje licence za projektanta i izvođača radova. Uz zahtjev, privredno društvo je priložilo sljedeće dokaze:

- 1) rješenje broj UPI 107/7-244/2 od 02.04.2019.godine, kojim je **Stefanu Vlahoviću, spec.sci arhitekture**, izdata licenca ovlašćenog inženjera za obavljanje djelatnosti izrade tehničke dokumentacije i građenje objekta, donijeto od strane Ministarstva održivog razvoja i turizma;
- 2) izvod iz Centralnog registra privrednih subjekata, registarski broj 5 - 1215626 / 001, **izvršni direktor Stefan Vlahović**.

Ministarstvo prostornog planiranja, urbanizma i državne imovine, razmotrilo je podnijeti zahtjev sa priloženom dokumentacijom i odlučilo kao u dispozitivu rješenja a ovo iz sljedećih razloga:

Odredbom člana 122 stav 1 Zakona o planiranju prostora i izgradnji objekata propisano je, u bitnom, da je privredno društvo koje izrađuje tehničku dokumentaciju (projektant), odnosno privredno društvo koje gradi objekat (izvođač radova), dužno da za obavljanje djelatnosti izrade tehničke dokumentacije, dijela tehničke dokumentacije odnosno građenje ili izvođenje pojedinih vrsta radova na građenju objekata, ima najmanje jednog zaposlenog ovlašćenog inženjera po vrsti projekta koji izrađuje i to za: arhitektonski, građevinski, elektrotehnički i mašinski projekat, odnosno vrsti radova koje izvodi na osnovu tih projekata. Stavom 2 prethodno navedenog člana propisano je da obavljanje pojedinih poslova iz prethodnog stava projektant, odnosno izvođač radova može da obezbijedi na osnovu zaključenog ugovora sa drugim privrednim društvom koje ima zaposlenog ovlašćenog inženjera za određenu vrstu projekta odnosno radova.

Dalje, članom 137 stav 2 prethodno navedenog zakona propisuje se da se licenca za privredno društvo izdaje za period od pet godina.

Prema članu 5 Pravilnika o načinu i postupku izdavanja, mirovanja licence i načinu vođenja registra licenci ("Službeni list CG", br. 79/17, 78/21 i 102/21), propisano je da se u postupku izdavanja licence projektanta i izvođača radova provjerava: 1) da li podnosilac zahtjeva u radnom odnosu ima zaposlenog ovlašćenog inženjera; i 2) licenca ovlašćenog inženjera.

Odredbom člana 136 stav 4 Zakona o planiranju prostora i izgradnji objekata propisano je da je imalac licence dužan da obavijesti ministarstvo o svim promjenama uslova na osnovu kojih je izdata licenca za obavljanje djelatnosti, u roku od 15 dana od dana nastanka promjene.

Postupajući po predmetnom zahtjevu, ministarstvo je, na osnovu raspoloživih dokaza, utvrdilo da su ispunjeni uslovi propisani zakonom i pravilnikom, i odlučilo kao u dispozitivu rješenja.

UPUTSTVO O PRAVNOJ ZAŠTITI: Protiv ovog rješenja može se pokrenuti upravni spor tužbom kod Upravnog suda, u roku od 20 dana od dana prijema istog.





lovćen

Filijala/O.J.: 1093
Šifra zastupnika: 50834
Kanal Prodaje: DIREKT

Broj Polise: ODG005259
Novo/Obnova: Novo
Veza sa Polisom:



POLISA OSIGURANJA ODGOVORNOSTI

BROJ POLISE ODG005259

Ugovarač: 3A STUDIO DOO, VOJISLAVLJEVIĆA 32/10, LAMELA B, PODGORICA, JMBG/PIB: 03641015

Osiguranik: 3A STUDIO DOO, VOJISLAVLJEVIĆA 32/10, LAMELA B, PODGORICA, JMBG/PIB: 03641015

TRAJANJE OSIGURANJA: Polisa važi od 20.03.2024 u 00:00 do 19.03.2025. 23:59

USLOVI OSIGURANJA: Ovo osiguranje je zaključeno shodno ZOO i sledećim uslovima: Opšti uslovi za osiguranje projektantske odgovornosti (US-odp/99-06-cg); Klausula o isključenju pokrića u vezi sa infektivnom bolešću (Covid-19) (KL-covid/20-12-cg)

NAČIN OSIGURANJA: Osigurava se na sume osiguranja koje je odredio ugovarač osiguranja

Osigurava se:	Suma Osiguranja €	Premija €
1. Opasnost: Projektantska odgovornost		
1.1. (P.O.- Odgovornost za fizička oštećenja i uništenja po uslovima US-odp (član 1. stav 1.)): Osiguranjem su pokriveni odštetni zahtjevi (zahtjevi za naknadu štete), ispostavljeni osiguraniku za štete nastale usled greške u tehničko računskim i statičkim osnovama, te izračunavanjima, kalkulacijama, konstrukciji i tehničkoj izradi projektne dokumentacije, ukoliko greška, za vrijeme pokrića osiguranja, ima za posledicu oštećenje ili uništenje osiguranog objekta, (takozvana fizička oštećenja), koji se izvodi odnosno izgrađuje/montira po projektu kojeg je izradio osiguranik. Po ovim uslovima se pod objektima smatraju kako građevinski objekti tako i mašinska, električna i druga (ostala) oprema. Predviđena vrijednost svih projektnih radova u narednoj osiguravajućoj godini : 15.000 €. Isključenje je osiguravajuće pokriće koje se odnosi na greške koje proizilaze iz tehničkog nadzora ili konsaltinga. Isključeno je pokriće za greške, odnosno troškove, koji nemaju za posledicu fizičko oštećenje, već potrebu za izradom, nabavkom ili ugradnjom novog elementa ili djela. Uključeno pokriće tokom garancije na period od jedne godine. Učešće u šteti 10%, a minimalno 300 €. Godišnji agregat: 100.000 €. Iz osiguravajućeg pokrića su isključene štete koje nastaju tokom izvođenja radova (odgovornost izvođača radova)..	100.000,00€	
A Minimalna premija 1 (140%)		140,00€
B Doplatka za uvećanu sumu osiguranja (120%)		168,00€
C Osiguranik kod svake štete učestvuje sa 10% od priznate štete a min 300 EUR (0%)		
D Godišnji agregat jednostruki (20%)		-61,60€
E Popust za period garancije od jedne godine (5%)		-12,32€
F trajanje do 1 godine (100%)		

Sastavni dio polise je i Klausula o isključenju pokrića u vezi sa infektivnom bolešću (Covid-19) (KL-covid/20-12-cg).

BRUTO PREMIJA: 234.08€
POREZ NA PREMIJU: 21.07€
UKUPNA PREMIJA ZA NAPLATU: 255.15€

UGOVORENI NAČIN I DINAMIKA PLAĆANJA PREMIJE OSIGURANJA:

Način plaćanja prve uplate POPRFAK

0

1. 19.03.2024 255,15

Molimo vas da naznačeni iznos u ugovorenom roku uplatite na naš žiro račun: 510-8173-62 CKB; 530-1357-16 NLB; 535-4815-87 PB; 565-203-60 LB

sa pozivom na broj: R/ODG005259

Pravo na naknadu štete po ovoj polisi počinje od dana i časa koji je na polisi označen kao početak osiguranja ukoliko je do tada plaćena premija, a inače po isteku 24 časa dana kada je premija plaćena (čl. 1010 st. 1 Zakona o obl. odnosima (SLRG br. 47/08)). Ukoliko se premija ne plaća u dogovorenim rokovima primjenjuje se Zakon o obligacionim odnosima.

Ako nije obračunata premija za proširenje osiguravajućeg pokrića ili za povećanu opasnost, osiguranik ima osiguravajuće pokriće samo za dio oštete odnosno naknade iz osiguranja, u srazmjeri između premije koja je obračunata i premije koja je trebala biti obračunata.

U skladu sa Zakonom o zaštiti podataka o ličnosti ugovarač osiguranja daje izričitu saglasnost osiguravaču da koristi i obrađuje lične podatke iz ugovora o osiguranju, kao i saglasnost da navedene podatke može prenositi na druga pravna lica u zemlji i inostranstvu, a čije učešće je neophodno za ispunjavanje obaveza iz ugovora o osiguranju. Ugovarač osiguranja daje saglasnost da se lični podaci koriste za vrijeme trajanja osiguranja u svrhu zbog koje su i dati, odnosno u svrhu ispunjavanja obaveza iz ugovora o osiguranju. Ovu saglasnost ugovarač osiguranja daje i za posebne kategorije ličnih podataka, a u slučaju da je obrada takvih podataka potrebna za ispunjenje obaveza iz ugovora o osiguranju. Osiguravač se obavezuje da će sve lične podatke obrađivati i čuvati u skladu sa zakonom. Sa sadržinom ove odredbe, upoznata su i saglasna, i sva lica sa čijim ličnim podacima je ugovarač osiguranja upoznao osiguravača prilikom zaključivanja ugovora, a što ugovarač osiguranja potvrđuje potpisom ugovora o osiguranju.

Vukčević Blagojka
VUKČEVIĆ BLAGOJKA

Osiguravač



U Podgorica, 19.03.2024



Ugovarač osiguranja

Osiguravač zadržava pravo da u roku od 30 dana od dana izdavanja polise ispravi računske ili neke druge greške učinjene od strane zastupnika. Uslovi osiguranja koji prate ovu polisu (osim ZOO) su ugovaraču uručeni i čine sastavni dio ove polise, što potvrđuje svojim potpisom ugovarač osiguranja.



CRNA GORA

MINISTARSTVO ODRŽIVOG RAZVOJA
I TURIZMA

DIREKTORAT ZA INSPEKCIJSKI NADZOR I
LICENCIRANJE

Direkcija za licence, registar i drugostepeni postupak

Broj: UPI 107/7 – 244/2

Podgorica, 02.04.2019. godine

STEFAN VLAHOVIĆ

UI Stevana Mokranjca 12, Zagorič
PODGORICA

U prilogu ovog dopisa, dostavlja Vam se rješenje, broj i datum gornji.

OVLAŠĆENO SLUŽBENO LICE
Nataša Pavicević



Dostavljeno:

-Naslovu;

-a/a.

MINISTARSTVO ODRŽIVOG RAZVOJA I TURIZMA
DIREKTORAT ZA INSPEKCIJSKI NADZOR
I LICENCIRANJE

Direkcija za licence, registar i drugostepeni postupak

Broj: UPI 107/7 – 244/2

Podgorica, 02.04.2019. godine

Ministarstvo održivog razvoja i turizma, rješavajući po zahtjevu Vlahović Stefana, spec. sci. arhitekture, iz Podgorice, za izdavanje licence za ovlaštenog inženjera, na osnovu člana 135 st. 1 i 2 Zakona o planiranju prostora i izgradnji objekata ("Službeni list Crne Gore" br. 64/17) i člana 46 stav 1 Zakona o upravnom postupku ("Službeni list Crne Gore" br. 56/14, 20/15, 40/16 i 37/17), donosi

R J E Š E N J E

1. IZDAJE SE VLAHOVIĆ STEFANU, spec. sci. arhitekture, iz Podgorice, LICENCA ovlaštenog inženjera za obavljanje djelatnosti izrade tehničke dokumentacije i građenje objekta.
2. Ova Licenca se izdaje na neodređeno vrijeme.

O b r a z l o ž e n j e

Aktom, br. UP I 107/7-244/1 od 02.04.2019.godine, Vlahović Stefan, spec. sci. arhitekture, iz Podgorice, obratio se ovom ministarstvu zahtjevom za izdavanje licence ovlaštenog inženjera za obavljanje djelatnosti izrade tehničke dokumentacije i građenje objekta.

Uz zahtjev imenovani je ovom ministarstvu dostavio sledeće dokaze:

- Diplomu postdiplomskih specijalističkih akademskih studija, izdatu od strane Arhitektonskog fakulteta u Podgorici, Univerzitet Crne Gore, broj 210 od 21.11.2014.godine;
- Potvrdu o angažovanju na stručnim poslovima, izdatu od strane »PANTOX« d.o.o. iz Podgorice;
- Potvrdu o angažovanju na stručnim poslovima br. 75 od 29.02.2016.godine, izdatu od strane »ARHIPLAN CG« d.o.o. iz Podgorice;
- uvjerenje da u kaznenoj evidenciji ne postoje podaci o osuđivanosti za imenovanog;
- ovjerenu fotokopiju radne knjižice i ovjerenu kopiju lične karte.

Ministarstvo održivog razvoja i turizma, razmotrilo je podnijeti zahtjev pa je odlučilo kao u dispozitivu ovog rješenja, a ovo sa sledećih razloga:

Naime, članom 123 stav 1 Zakona o planiranju prostora i izgradnji objekata (»Službeni list Crne Gore« br. 64/17), propisano je da ovlašćeni inženjer može da bude fizičko lice koje obavlja poslove izrade tehničke dokumentacije odnosno građenje objekta, odgovarajuće struke, sa visokim obrazovanjem, odnosno najmanje kvalifikacijom VII1 podnivoa okvira kvalifikacije i najmanje tri godine radnog iskustva na stručnim poslovima izrade tehničke dokumentacije i građenja objekta.

Članom 3 stav 1 tačka 1 Pravilnika o načinu i postupku izdavanja, mirovanja licence i načinu vođenja registara licenci („Službeni list Crne Gore“ br. 79/17), utvrđene su vrste licenci, a između ostalih i licenca ovlaštenog inženjera koja se izdaje fizičkom, licu za obavljanje djelatnosti izrade tehničke dokumentacije i građenje objekta.

Članom 4 stav 1 tač. 1-4. Pravilnika, utvrđeno je da se u postupku izdavanja licence ovlašćenog inženjera, provjerava:

1. identitet podnosioca zahtjeva;
2. da li podnosilac zahtjeva posjeduje visoko obrazovanje, odnosno najmanje kvalifikacije VII1 podnivoa okvira kvalifikacija, odnosno da li je izvršeno priznavanje inostrane obrazovne isprave najmanje kvalifikacije VII1 podnivoa okvira kvalifikacija;
3. da li podnosilac zahtjeva ima najmanje tri godine radnog iskustva na stručnim poslovima izrade tehničke dokumentacije i građenju objekta sa visokim obrazovanjem, odnosno najmanje kvalifikacije VII1 podnivoa okvira kvalifikacije i
4. da li je podnosilac zahtjeva osuđivan za krivično djelo za koje se gonjenje preduzima po službenoj dužnosti.

Stavom 3 istog člana Pravilnika, utvrđeno je da se radno iskustvo u smislu stava 1 tačka 3 ovog člana, smatra radno iskustvo u svojstvu saradnika na izradi tehničke dokumentacije na građenju objekta, odnosno izvođenja pojedinih radova na građenju objekta. Stavom 4 istog člana Pravilnika, utvrđeno je da se izuzetno od stava 3 ovog člana, fizičkom licu koje posjeduje licencu za izradu tehničke dokumentacije i građenje objekata, izdatu po propisima koji su važili do donošenja ovog propisa, radno iskustvo može dokazati na osnovu uvida u dokumentaciju koja je bila osnov za njeno izdavanje.

Članom 137 stav 1 Zakona, propisano je da se licenca za fizičko lice izdaje na neodređeno vrijeme.

Rješavajući po predmetnom zahtjevu, a na osnovu uvida u dostavljene dokaze, ovo ministarstvo nalazi, da su se u konkretnoj pravnoj stvari stekli uslovi za primjenu čl. 123 stav 1 i 135 stav 2 Zakona o planiranju prostora i izgradnji objekata, a u vezi čl 3 stav 1 tač. 1 i čl. 4 Pravilnika o načinu i postupku izdavanja, mirovanja licence i načinu vođenja registara licenci.

Saglasno izloženom, riješeno je kao u dispozitivu ovog rješenja.

PRAVNA POUKA: Protiv ovog rješenja može se pokrenuti upravni spor tužbom kod Upravnog suda Crne Gore u roku od 20 dana od dana prijema istog.

OVLAŠĆENO SLUŽBENO LICE
Nataša Pavićević





INŽENJERSKA KOMORA CRNE GORE

Broj:05-113

Podgorica, 11.01.2024. godine

Na osnovu čl. 143, čl. 146 stav 1 tačka 2 i čl. 149 stav 1 tačka 1
Zakona o planiranju prostora i izgradnji objekata
(„Službeni list Crne Gore“, br. 64/17, 44/18, 63/18, 11/19, 82/20, 86/22, 004/23)
i evidencije Registra članova Inženjerske komore Crne Gore, izdaje se

POTVRDA

o članstvu u Inženjerskoj komori Crne Gore

STEFAN Z. VLAHOVIĆ, spec. sci arhitekture, prebivalište PODGORICA,
član je Inženjerske komore Crne Gore do 31.12.2024. godine.

Reg.br. 4619



OVLAŠĆENO SLUŽBENO LICE
Ljiljana Vulić, dipl.pravnica



established 2024

3A STUDIO
ARCHITECTURE DESIGN AND CONSULTING

3A STUDIO DOO
Podgorica / Crna Gora
+382 67 553 129

#

UGOVOR O POSLOVNO TEHNIČKOJ SARADNJI



UGOVOR O PROJEKTOVANJU

Ugovorene strane:

INVESTITOR: „ZHENG HE“ d.o.o. , PIB 03621766, adresa Karađorševa 3 , Podgorica, koga zastupa Marko Bulatović, u daljem tekstu "Investitor", sa jedne strane,

PROJEKTANT: "3A STUDIO" d.o.o., PIB 03641015, adresa Vojislavljevića 32/10, Lamela B, Podgorica, koga zastupa direktor Stefan Vlahović, u daljem tekstu Projektant, sa druge strane,

PREDMET UGOVORA:

Izradu tehničke dokumentacije Idejnog rješenja za potrebe izgradnje Privremenog Montažno demontažnog objekta – Ugostiteljska terasa, prema programu privremenih objekata na teritoriji Glavnog grada 2022-2024, koji se nalazi na djelu katastarske parcele broj 3959/1, KO Podgorica II, zona IA, Opština Podgorica. izdatih na osnovu urbanističko tehničkih uslova broj: UPI 04-335/24-2670 od 03.09.2024. godine.

ČLAN 1

Projektant se obavezuje da će projektna dokumentacija biti obrađena u svemu prema odobrenim urbanističko-tehničkim uslovima, Projektom zadatku Investitora, kao i važećem Zakonom o planiranju prostora i izgradnji objekata ("Službeni list Crne Gore", br. 064/17 od 06.10.2017, 044/18 od 06.07.2018, 063/18 od 28.09.2018, 011/19 od 19.02.2019, 082/20 od 06.08.2020) i Pravilnikom o načinu izrade i sadržini tehničke dokumentacije za građenje objekta ("Službeni list Crne Gore", br. 044/18 od 06.07.2018, 043/19 od 31.07.2019).

ČLAN 2

Projektant se obavezuje da Investitoru isporuči predmetnu projektnu dokumentaciju u roku i sadržaju prema Ponudi za izradu projektno-tehničke dokumentacije, usvojenoj od strane Investitora.

ČLAN 3

Projektant se obavezuje da će, nakon provjere ispravnosti i tačnosti tehničke dokumentacije od strane predstavnika, koga odredi Investitor, postupiti po svim eventualnim primjedbama u predviđenom roku najviše od 3 dana, nakon čega će obje strane potpisati akt o primopredaji Projekta i ispunjavanju međusobnih obaveza.

ČLAN 4

Pravo korištenja nad Projektom pripada Investitoru od momenta potpisivanja akta o primopredaji dokumentacije i izmirivanju međusobnih obaveza proisteklih ovim Ugovorom.

ČLAN 5

Investitor će za izvršene ugovorene obaveze isplatiti Projektanu vrijednost projekta prema usvojenoj Ponudi.

ČLAN 6

Investitor se obavezuje da izvrši plaćanje za navedenu uslugu izrade Projekta po sljedećoj dinamici:

- 50% avansno prije početka izrade Projekta
- 50% nakon završetka i primopredaje Projekta

ČLAN 7

Projektovanje Idejnog rješenja izvelo bi se u skladu sa važećim pravilnicima:

- Idejno rješenje arhitekture

ČLAN 8

Prema Ponudi Projektanta, rok izrade projektne dokumentacije je 30 dana od uplate avansa.

ČLAN 9

U slučaju zakašnjenja Projektanta (svojom krivicom) u odnosu na ugovorene rokove, Investitor ima pravo naplate penala - u iznosu od 0,1% vrijednost posla za svaki dan zakašnjenja, pri čemu ukupna odbijena vrijednost na može preći 10% vrijednosti posla (uvećana za PDV).

ČLAN 10

Autorsko pravo na tehničku dokumentaciju po ovom Ugovoru pripada Projektantu, a Investitor je može koristiti prema uslovima iz Zakona o planiranju prostora i izgradnji objekata ("Službeni list Crne Gore", br. 064/17 od 06.10.2017, 044/18 od 06.07.2018, 063/18 od 28.09.2018, 011/19 od 19.02.2019, 082/20 od 06.08.2020)

ČLAN 11

Sva sporna pitanja rješavaće se direktnim dogovorom Investitora i Projektanta, ili preko Arbitražne komisije. Ukoliko se eventualni spor ne može na ovaj način riješiti, nadležan je Privredni sud u Podgorici.

ČLAN 12

Ovaj Ugovor je pravno valjano zaključen i potpisan od strane označenih ovlašćenih predstavnika ugovrenih strana u 4 (četiri) istovjetna primjerka, od kojih po 2 (dva) za svaku ugovorenu stranu.

INVESTITOR:

„Zheng He“

Marko Bulatović



PROJEKTANT:

"3A STUDIO" d.o.o. Podgorica

Stefan Vlahović



URBANISTIČKO-TEHNIČKI USLOVI



CRNA GORA
GLAVNI GRAD PODGORICA
SEKRETARIJAT ZA KOMUNALNE POSLOVE

Rimski trg 50, 81000 Podgorica, Crna Gora
tel: +382 20 235-184, 235-186
email: sekretarijat.kps@podgorica.me
www.podgorica.me

Broj: UPI 04-335/24-2670
Podgorica, 03.09.2024. godine

Sekretarijat za komunalne poslove, na osnovu člana 116 i 74 Zakona o planiranju prostora i izgradnji objekata ("Službeni list CG", br. 64/17, 44/18, 63/18, 11/19, 82/20 i 86/22), Uredbe o povjeravanju dijela poslova Ministarstva održivog razvoja i turizma ("Službeni list CG", br. 87/18, 28/19 i 75/19), Programa privremenih objekata na teritoriji Glavnog grada Podgorica od 2020. - 2024. godine ("Službeni list - opštinski propisi", br. 39/20, br. 38/22), Pravilnika o bližim uslovima za postavljanje odnosno građenje privremenih objekata, uređaja i opreme ("Službeni list CG", br. 43/18, 76/18, 76/19) i podnijetog zahtjeva "ZHENG HE" DOO Podgorica, JMBG/PIB 03621766, Karađorđeva ulica br. 3, izdaje:

URBANISTIČKO-TEHNIČKE USLOVE za izradu tehničke dokumentacije

za postavljanje ugostiteljske terase, na dijelu katastarske parcele broj 3959/1, K.O. Podgorica II – Zona I_A.

PODNOŠILAC ZAHTJEVA

"ZHENG HE" DOO

POSTOJEĆE STANJE

Prema Listu nepokretnosti - prepis broj 5349, K.O. Podgorica II, površina katastarske parcele broj 3959/1 iznosi 4525,15 m², ista je na raspolaganju – Glavni grad Podgorica.

PLANIRANO STANJE:

Namjena parcele – odnosno lokacije:

U sastavu ugostiteljskog objekta na koji se nalazi u Karađorđevoj ulici br. 3 – 5 – kafe bar "ZHENG HE CENTAR", na dijelu katastarske parcele br. 3959/1, K.O. Podgorica II (Zona I_A), predviđeno je postavljanje ugostiteljske terase površine 77,00 m².

Ugostiteljske terase postavljaju se isključivo radi pružanja ugostiteljskih usluga na otvorenom prostoru, po pravilu tokom cijele kalendarske godine. Ukoliko se postavlja u blizini drveta, zardinjere, sadnice, žive ograde i drugog objekta zelenila, mora se omogućiti njihov nesmetan rast i održavanje.

Dimenzije objekta:

- površina na koju se ugostiteljska terasa postavlja određena je dužinom fasadnog fronta ugostiteljskog objekta ispred kog se postavlja, ugostiteljska terasa može biti proširena na okolnu površinu, pod uslovom da postoji saglasnost vlasnika susjedne parcele, odnosno korisnika prostora dijela zgrade ispred kog se terasa postavlja.

Oprema:

- opremu ugostiteljske terase čine stolovi, stolice, šankovi i zaštitne naprave od sunca, u ovom slučaju tenda ili suncobrani;
- elementi opreme treba da dimenzijama, težinom, međusobnim vezama i postavljanjem, omogućavaju brzu montažu, demontažu i transport, ne oštećuju površinu na koju se postavljaju i

okolno zelenilo (fiksiranjem za njih ili na neki drugi način), i da budu pogodni za nesmetano kretanje djece, starijih osoba i lica sa invaliditetom;

- stolovi, stolice i šankovi moraju biti izrađeni od prirodnih materijala (drvo, gvožđe, ratan i sl.), nikako od plastike;

- suncobrani treba da budu plitki, ne smiju biti oblikovno i volumenski agresivni, moraju biti uniformni u okviru date ugostiteljske terase;

- visina ivice suncobrana u odnosu na podnu površinu bašte iznosi najmanje 2,20 m;

- postavljen i otvoren suncobran može natkrivati samo dozvoljene gabarite ugostiteljske terase. Mora imati pokretni oslonac na tlu, izrađen tako da se lako sklapa i prenosi, a na donjem dijelu mora imati zaštitu protiv oštećenja podne podloge pomicanjem ili povlačenjem.

- tenda u sklopu ugostiteljske terase može se postaviti iznad ulaza u pripadajući ugostiteljski objekat ili može biti samostojeća (na slobodnostojećem nosaču sa dva stuba na jednu ili dvije vode), postavlja se na metalnu konstrukciju, a izrađuje se od impregniranog, plastificiranog ili drugog platna sa ili bez karnera;

- ukoliko se planira postavljanje pergole u sklopu ugostiteljske terase, ista se može postaviti iznad ulaza u pripadajući ugostiteljski objekat ili može biti samostojeća, a izrađuje se od drvene konstrukcije i prekrivena je puzavicama ili vinovom lozom, izuzetno platnom, ukoliko uslovi na terenu ne omogućavaju sađenje vegetacije;

- kada se tenda postavlja uz zgradu u kojoj se nalazi ugostiteljski objekat, ista može biti konzolno pričvršćena na fasadu zgrade, tako da se nalazi na visini od najmanje 3 m iznad trotoara (s tim da tenda visinom ne prelazi etažnu visinu poslovnog prostora u prizemlju), a u pješačkoj zoni tako da se donja ivica tende nalazi na visini od najmanje 2,20 m u odnosu na pod. **Ukoliko se planira vezivanje tende za stambenu zgradu potrebna je saglasnost skupštine stanara.**

- na trgovima i u dijelu Zone I_A (strogi centar grada oivičen Bulevarom Svetog Petra Cetinjskog, Ulica Stanka Dragojevića, ulicom Ivana Crnojevića i ulicom Marka Miljanova) suncobrani i tende se postavljaju u kombinaciji bež (RAL 9010) i plave boje (RAL 5002);

- pristupi instalacijama (elektro, PTT, vodovod i kanalizacija) moraju biti nesmetani;

- ugostiteljske terase se mogu "ograđivati" vazama, žardinjerama, lako prenosivim stubićima, ukrasnim lancima, ukrasnim konopima ili zaštitno ukrasnim staklenim paravanima (sigurnosno staklo) visine do 1,00 m;

- ukoliko se ugostiteljska terasa ograđuje vazama, žardinjerama, lako prenosivim stubićima, ukrasnim lancima, ukrasnim konopima ili zaštitno ukrasnim staklenim paravanima (sigurnosno staklo) isti se postavljaju unutar gabarita ugostiteljske terase.

- u slučaju postavljanja privremene zaštite od atmosferskih padavina na bočnim vertikalama ugostiteljske terase, neophodno je dobiti saglasnost glavnog gradskog arhitekta na izgled terase.

Podloge:

- Ugostiteljska terasa će se nalaziti na montažno-demontažnoj podlozi – čelična podkonstrukcija, drveni pod, deking koja može biti iznad terena 45 cm, a kaskade u okviru nje visine do 20 cm sa mogućnošću da se sa lokacije ukloni u cjelini ili u djelovima.

Uslovi parcelacije:

Postavljanje privremenih objekata na zemljištu kojim raspolaže Glavni grad

Postavljanje predmetne ugostiteljske terase na zemljištu kojim raspolaže Glavni grad podliježe naplati lokalne komunalne takse shodno Odluci o lokalnim komunalnim taksama Glavnog grada - Podgorice ("Službeni list CG - opštinski propisi", br. 40/19 i 44/19).

Vlasnicima ugostiteljskih objekata dozvoljeno je postavljanje ugostiteljskih terasa u skladu sa uslovima iz Programa privremenih objekata, bez potrebe posebnog grafičkog određivanja lokacije.

USLOVI I MJERE ZAŠTITE PRIRODE I ŽIVOTNE SREDINE

Izrada Programa privremenih objekata na teritoriji Glavnog grada Podgorice za period 2020. - 2024. godine i odabir lokacija za pozicioniranje privremenih objekata usmjeren je na zaštitu prirode i životne sredine, poštujući smjernice i ograničenja propisana prostorno-planskom dokumentacijom i smjernicama iz oblasti zaštite životne sredine. Za projekte koji se nalaze na listi utvrđenoj Uredbom o projektima za koje se vrši procjena uticaja na životnu sredinu ("Službeni list RCG", br. 20/07 i "Službeni list CG", br. 47/13, 53/14 i 37/18) potrebno je sprovesti postupak procjene uticaja na životnu sredinu, shodno Zakonu o procjeni uticaja na životnu sredinu ("Službeni list CG", br. 75/18), kod nadležnog organa.

Privremeni objekat ne može se postaviti ako svojim postavljanjem:

- narušava komunalne funkcije, ometa pješački i kolski saobraćaj, ugrožava infrastrukturu i zelene površine;
- narušava integritet kulturnih dobara sa zaštićenom okolinom, ugrožava životnu sredinu.

Privremeni objekti se ne smiju postavljati ako na bilo koji način ugrožavaju životnu sredinu (prekomjerena buka, štetna isparenja, opasni otpad i sl.).

Svojim oblikom i materijalizacijom privremeni objekti treba da su u što većoj mjeri usklađeni sa ambijentom, da su jednostavni i nenametljivi, da su izvedeni profesionalno i od kvalitetnih materijala.

USLOVI I MJERE ZAŠTITE NEPOKRETNIH KULTURNIH DOBARA I NJIHOVE ZAŠTIĆENE OKOLINE

U postupku sprovođenja Programa privremenih objekata na teritoriji Glavnog grada Podgorica, potrebno je obezbijediti zaštitu kulturnih dobara i njihove okoline, na način kojim se poštuje njihov integritet i status i dosljedno sprovode mjere zaštite.

Programom nijesu predviđene intervencije na kulturnim dobrima, kao ni intervencije kojima se direktno utiče na stanje kulturnih dobara.

Pri realizaciji privremenih objekata u okviru zaštićene okoline kulturnih dobara potrebno je obezbijediti očuvanje njihovog integriteta, kulturno-istorijskih i ambijetalnih vrijednosti, sprječavanjem aktivnosti kojima se može uticati na izgled, svojstvo, osobenost, značenje ili značaj kulturnog dobra.

Ukoliko se prilikom iskopa terena za potrebe postavljanja i izgradnje privremenih objekata, naiđe na arheološke ili druge nalaze, koji mogu biti kulturno dobro, obavezno je prekinuti radove, obavijestiti organ uprave nadležan za zaštitu kulturnih dobara, kako bi se izvršila neophodna istraživanja i druge radnje i aktivnosti u skladu sa članom 87 i 88 Zakona o zaštiti kulturnih dobara ("Službeni list CG", br. 49/10, 40/11, 44/17 i 18/19).

Postupak realizacije Programa sprovoditi tako da se ne zadire u zonu kulturnih dobara i njihove zaštićene okoline u skladu sa Zakonom o zaštiti kulturnih dobara.

U postupku definisanja urbanističkih uslova za privremene objekte u kontaktu sa kulturnim dobrom potrebno je pribaviti uslove Uprave za zaštitu kulturnih dobara.

U predloženoj zaštićenoj okolini kulturnih dobara onemogućiti gradnju kojom se narušava prostorni i vizuelni integritet cjeline. U predloženoj zaštićenoj okolini ne graditi objekte većih visina ili visoke gustine izgrađenosti, kao ni infrastrukturne objekte većih dimenzija.

USLOVI ZA LICA SMANJENE POKRETLJIVOSTI I LICA SA INVALIDITETOM

Tehničkom dokumentacijom obezbijediti prilaz i upotrebu objekta/objekata licima smanjene pokretljivosti u skladu sa članom 71 Zakona o planiranju prostora i izgradnji objekata i Pravilnikom o bližim uslovima i načinu prilagođavanja objekata za pristup i kretanje lica smanjene pokretljivosti i lica sa invaliditetom ("Službeni list CG", br. 48/13 i 44/15).

INFRASTRUKTURNI USLOVI

Uslovi priključenja na tehničku infrastrukturu

- Tehnička infrastruktura podrazumijeva kompletnu opremljenost u skladu sa najvišim standardima i važećom regulativom;
- Prilikom izrade tehničke dokumentacije pribaviti tehničke uslove za relevantnu infrastrukturu od nadležnog organa.

Uslovi za priključenje privremenih objekata na infrastrukturu i posebni tehnički uslovi

Vodovodne i kanalizacione, elektro i tk instalacije u privremenom objektu i izvan njega projektovati u skladu sa važećim propisima i standardima. Priključenje na postojeće infrastrukturne sisteme projektovati prema uslovima dobijenim od nadležnih javnih preduzeća.

Saobraćajni uslovi

Lokacija na koju se postavlja privremeni objekat/objekti mora imati obezbijeđen pristup sa javne površine, osim lokacija sa pokretnim i plutajućim privremenim objektima ili otvorenoj površini u funkciji privremenog objekta.

Izuzetno, lokacije koje nemaju mogućnost obezbijeđenja kolskog pristupa, može se obezbijediti samo pješački pristup sa javne površine uz obezbijeđenje prava službenosti prolaza.

Uslovi za odvoženje čvrstog otpada

Na lokacijama obezbijediti uslove za upravljanje komunalnim otpadom u skladu sa Planom upravljanja otpadom i lokalnim normativnim aktima, a upravljanje ambalažnim, opasnim i ostalim vrstama otpada konkretnog tehnološkog postupka u skladu sa važećom zakonskom regulativom. Mjesta za odlaganje otpada predvidjeti na lokaciji za postavljanje privremenog objekta. Mjesta u objektu ili niše za otpad kao i njihov broj predvidjeti u skladu sa važećim propisima i standardima, odnosno u saradnji sa nadležnim komunalnim preduzećem.

Posebni uslovi

U slučaju da se u okviru navedene lokacije nalazi određeni zaštitni pojas (putni i/ili željeznička infrastruktura, objekti energetike, vodoizvorišta, objekti odbrane, objekti sanitarne zaštite i sl.) neophodno je postupiti u skladu sa važećim propisima i standardima.

POTREBA IZRADE URBANISTIČKOG RJEŠENJA

Tehnička dokumentacija:

- Revidovani glavni projekat i fotografije opreme koja se postavlja.

POTREBA PRIBAVLJANJA SAGLASNOSTI GLAVNOG GRADSKOG ARHITEKTE

Shodno članu 117 Zakona o planiranju prostora i izgradnji objekata, odredba stava 2 tačka 4 ovog člana, **potrebna je saglasnost Glavnog gradskog arhitekta** (saglasnost iz člana 87 stav 7 Zakona o planiranju prostora i izgradnji objekta) **za predmetnu ugostiteljsku terasu.**

NAPOMENA:

Shodno članu 117 Zakona o planiranju prostora i izgradnji objekata, korisnik je dužan da 15 dana prije postavljanja privremenog objekta, dostavi prijavu postavljanja privremenog objekta Upravi za inspeksijske poslove Glavnog grada sa ovim urbanističko – tehničkim uslovima, ugovorom o zakupu poslovnog prostora, Tehničkom dokumentacijom, saglasnošću Glavnog gradskog arhitekta i dokazom o uređivanju odnosa u pogledu plaćanja lokalne komunalne takse za korišćenje javnih površina.

Ukoliko se planira vezivanje tende za stambenu zgradu potrebna je saglasnost skupštine stanara.

VREMENSKI PERIOD NA KOJI SE IZDAJU PREDMETNI UTU

Ovi uslovi važe za period od 01.09.2024. godine do 31.12.2024. godine.

DOSTAVLJENO:

- "ZHENG HE" DOO, Karađorđeva ulica br. 3;
- Uprava za inspekcijske poslove Glavnog grada;
- Uprava lokalnih javnih prihoda Glavnog grada;
- a/a.

OBRADIVAČ URBANISTIČKO-TEHNIČKIH USLOVA

Samostalni savjetnik III
Dušan Vuković, spec.sci.arh.

Potpis obrađivača:

Dušan Vuković

OVLAŠĆENO SLUŽBENO LICE

SEKRETAR,
Andrija Babović, dipl. ecc. master

Potpis ovlašćenog službenog lica:

M.P.



PRILOZI

- Skica – položaj ugostiteljske terase na terenu;
- List nepokretnosti.




CRNA GORA
GLAVNI GRAD PODGORICA
SEKRETARIJAT ZA KOMUNALNE POSLOVE

Rimski trg 50, 81000 Podgorica, Crna Gora
tel: +382 20 235-184, 235-186
email: sekretarijat.kps@podgorica.me
www.podgorica.me

Broj: UPI 04-335 / 24 - 2670

3 septembar 2024

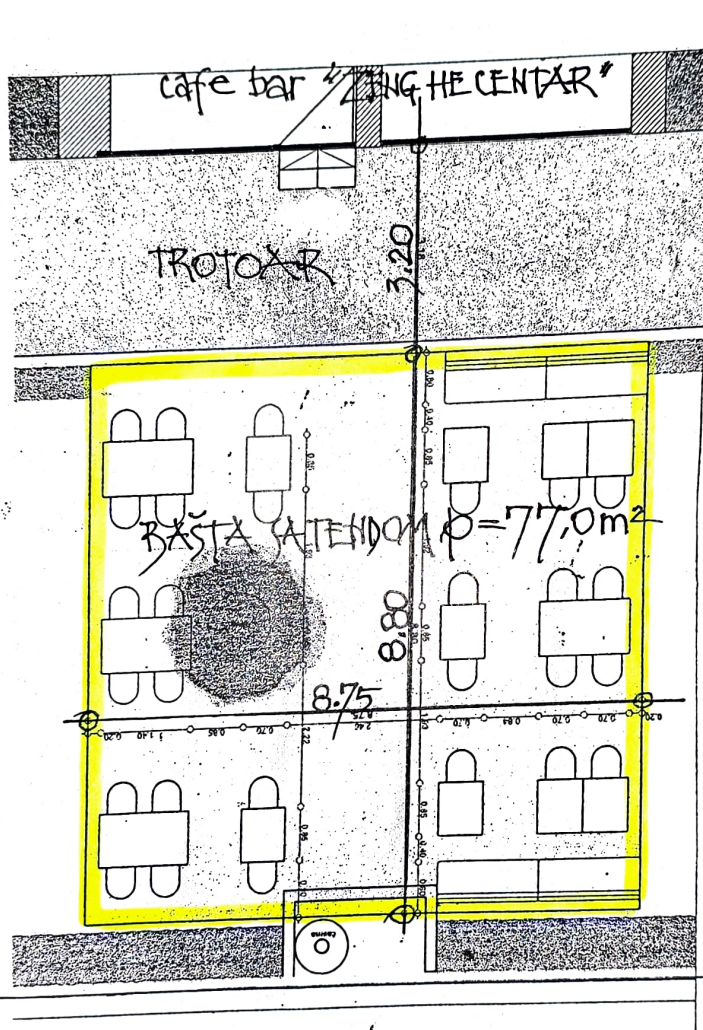

UL. KARADORĐEVA 3-5

TEHNIČKA OBRADA

Dragoljub Bašović, dipl. inž. građ.

Dušan Vuković, spec. sci. arh.

Dušan Vuković

Korisnik: KORISNIK

Datum i vrijeme štampe: 21.10.2024 09:27

PODRUČNA JEDINICA

PODGORICA

Datum: 21.10.2024 09:27

KO: PODGORICA II

LIST NEPOKRETNOSTI 5349 - PREPIS

Podaci o parceli							
Broj/podbroj	Broj zgrade	Plan Skica	Datum upisa	Potes ili ulica i kućni broj	Način korišćenja Osnov sticanja	Površina m ²	Prihod
3873/8		31 1	30.05.2018	UL.STANKA DRAGOJEVIĆA	Park ODLUKA DRŽAVNOG ORGANA	288	0.00
3959/1		31 1	30.05.2018	UL.KARADJORDJEVA	Park ODLUKA DRŽAVNOG ORGANA	4502	0.00

Podaci o vlasniku ili nosiocu prava			
Matični broj - ID broj	Naziv nosioca prava - adresa i mjesto	Osnov prava	Obim prava
*	CRNA GORA -SUBJ.RASPOL.GLAVNI GRAD *	Svojina	1/1

Podaci o teretima i ograničenjima						
Broj/podbroj	Broj zgrade	PD	Redni broj	Način korišćenja	Datum upisa	Opis prava
3959/1	0		1	Park		Zabilježba izvršivosti potraživanja TERET(BR.13261)ZABILJEZBA RESTITUCIJE U KORIST VUČKOVIĆ TODORA
3959/1	0		2	Park	05.02.2018	ZABILJEŽBA KULTURNIH DOBARA KOJIM SE UTVRĐUJE STATUS NEPOKRETNIH KULTURNIH DOBARA OD LOKALNOG ZNAČAJA



established 2024

3A STUDIO
ARCHITECTURE DESIGN AND CONSULTING

3A STUDIO DOO
Podgorica / Crna Gora
+382 67 553 129

#

PROJEKTNİ ZADATAK



Projektni zadatak za izradu tehničke dokumentacije Idejnog rješenja za potrebe izgradnje Privremenog Montažno demontažnog objekta – Ugostiteljska terasa, prema programu privremenih objekata na teritoriji Glavnog grada 2022-2024, koji se nalazi na djelu katastarske parcele broj 3959/1, KO Podgorica II, zona IA, Opština Podgorica. izdatih na osnovu urbanističko tehničkih uslova broj: UPI 04-335/24-2670 od 03.09.2024. godine.

CILJ I SVRHA IZRADE TEHNIČKE DOKUMENTACIJE:

na djelu katastarske parcele broj 3959/1, KO Podgorica II, zona IA, Opština Podgorica, projektovati objekat – Ugostiteljska terasa.

PREDMET TEHNIČKE DOKUMENTACIJE

(opšti podaci o objektu, lokacija, namjena, kapacitet, faznost gradnje, zahtijevani materijali i podaci o zahtijevanom nivou instalacija i opreme)

- o Parametri objekta: **spratnost P, površina ugostiteljske terase 77,00m², dimenzije 8,80 x 8,75m.**
- o Lokacija: **na djelu katastarske parcele broj 3959/1, KO Podgorica II, zona IA, Opština Podgorica.**
- o Namjena objekta: **Ugostiteljska terasa u sastavu ugostiteljskog objekta u ulici Karađorđevoj broj 3-5, cafe bar „Zheng He Centar“.**
- o Materijali: **Montažno demontažna konstrukcija, čelična podna konstrukcija, drveni stubovi, grede i krovni elementi, staklene ograde visine do 1,00m.**
- o Instalacije i oprema: **Projektom predvidjeti sve potrebne električne instalacije.**

OSNOVE ZA PROJEKTOVANJE SA PODACIMA O ZAHTIJEVANIM TEHNOLOŠKIM PROCESIMA

Tehnološki procesi potrebni za izgradnju na djelu katastarske parcele broj 3959/1, KO Podgorica II, zona IA, Opština Podgorica izvođenje zemljanih radova, izgrada betonske kostrukcije i zidanje fasadnih zidova (grubi radovi), izrada instalacija, izvođenje završnih zanatskih radova.

Tehnološki proces koji treba primijeniti je mehanizovani što obuhvata radnu snagu sa mašinskom mehanizacijom (bageri, mješalice, kran, mikseri, pumpe za beton).

Investitor:



The image shows a handwritten signature in blue ink over a blue circular stamp. The stamp contains the text 'POSREDOVANJE U PROMETU I USLUGE' around the perimeter, 'POSREDOVANJE U PROMETU I USLUGE' at the bottom, and 'ZHENG HE' in the center. Below the stamp, the word 'PODGORICA' is visible.

TEKSTUALNA DOKUMENTACIJA



established 2024

3A STUDIO

ARCHITECTURE DESIGN AND CONSULTING

3A STUDIO DOO
Podgorica / Crna Gora

+382 67 553 129

#

TEHNIČKI OPIS



OPŠTI PODACI

Izgradnja objekta predviđena je na lokaciji: dio katastarske parcele 3959/1, KO Podgorica II, zona IA, Opština Podgorica. Predmetni objekat spratnosti P+1, u vlasništvu: "ZHENG HE", d.o.o.

Ukupna bruto površina objekta iznosi $P_b = 77,00 \text{ m}^2$.

Predmetni objekat je planiran uz poštovanje horizontalnih i vertikalnih gabarita iz urbanističko tehničkih uslova.

Namjena lokacije je ugostiteljska terasa u sastavu postojećeg kafe bara „Zheng He Centar“

PREDMET PROJEKTOG ZADATKA:

ZA IZRADU TEHNIČKE DOKUMENTACIJE – IDEJNOG RJEŠENJA ARHITEKTURE za: Privremeni montažni objekat - Ugostiteljska terasa, na lokaciji: Dio katastarske parcele 3959/1, KO Podgorica II, zona IA, Opština Podgorica, u sklopu programa privremenih objekata na teritoriji glavnog grada Podgorica 2022-2024 godine.

Objekat je planiran na ravnom terenu u gabaritima predviđenim UT uslovima.

Površina katastarske parcele na kojoj se gradi objekat iznosi 4525,15m², ista je na raspolaganju - Glavni grad Podgorica.

Gabaritne dimenzije objekta su 8,80 x 8,750m. Ukupna visina objekta od trotoara do sljemena krova iznosi 3,30m.

Oblik i dimenzije objekta kao i razmeštaj prostorija su u svemu prema grafičkoj dokumentaciji.

Arhitektonsko enterijersko rješenje planiranog objekta, i slobodnih površina urbanističke parcele, su u funkcionalnom i oblikovnom smislu riješena racionalno i u skladu sa njegovom namjenom, a pri tome da je dobijeno unikatno i kvalitetno rješenje.

Sve prostorije su osvijetljene ili imaju predviđenu vjestačku ventilaciju.

Opis funkcionalnog rješenja objekta

Privremeni objekat - ugostiteljska terasa.

Objekat je montažno demontažni i u službi je ugostiteljskog objekta i u sastavu ugostiteljskog objekta u Ulici Karađorđevoje 3-5. Naziv postojećeg objekta je „Zheng He Centar“,

Planirano je da se napravi podna čelična podkonstrukcija preko koje se postavlja drveni pod - deking. Iznad poda planirana je tenda sa stubovima i gredama od drvenih profila. Između greda montira se pomična impregnirano

platno bež boje RAL 9010 boji koje se pomjera putem vođica. Pod objekta je visočiji od trotoara za 20cm. #

KONSTRUKCIJA

Objekat je slobodnostojeći montažno demontažnog tipa. Konstrukcija je drvena skeletna u kombinaciji sa metalnom konstrukcijom krova i limenom pokrivačem. Postojeći stubovi su drveni, ukupne dimenzije 32x20cm. Svaki stub je sastavljen od 3 drvena komada dimenzija 10x20cm. Stubovi su na vrhovima spojeni drvenim gredama. Konstrukcije pomične pergole je data detaljno u grafičkim priložima. Platno pergole se pomjera u dva pravca klizajući vođicama u gredama. Dimenzije i pozicije su date detaljnije u grafičkim priložima.

OPREMANJE:

Stolice su planirane od prirodnog materijala drveta sa sjedalnim dijelom obloženim platnom.

Stolovi su planirani od drveta.

Terase su ograđene staklenim paravanima visine do 1,00m.

IZJAVA ODGOVORNOG PROJEKTANTA DA JE TEHNIČKA DOKUMENTACIJA
IZRAĐENA U SKLADU SA VAŽEĆIM PROPISIMA

OBJEKAT: Ugostiteljska terasa

LOKACIJA: dio katastarske parcele 3959/1,
KO Podgorica II, zona Ia, Opština Podgorica

**VRSTA I DIO
TEHNIČKE DOKUMENTACIJE:** IDEJNO RJEŠENJE

PROJEKTANT: "3A Studio" d.o.o., Vojislavljevića 32/10, Podgorica,

ODGOVORNI INŽENJER: Stefan Vlahović, spec.sci.arh.
Licenca br. UPI 107/7-244/2

I Z J A V L J U J E M

da je ovaj projekat urađen u skladu sa:

- Zakonom o planiranju prostora i izgradnji objekata i podzakonskim aktima donešenim na osnovu navedenog zakona;
- posebnim propisima koji direktno ili na drugi način utiču na osnovne zahtjeve za objekte;
- pravilima struke i
- da je Idejno rješenje izrađeno u skladu sa Urbanističko-tehničkim uslovima u pogledu svih urbanističkih parametara: dimenzije ugostiteljske terase 8,80 x 8,75m ukupne BRGP 77,00 m², spratnosti P.
- izjavljujem da je za lokaciju obezbijeđen saobraćajni pristup u skladu sa planskim dokumentom i saobraćajnim uslovima, kao i odgovarajući broj parking mjesta.

Zadati i ostvareni urbanistički parametri:

Urbanistički parametri	Zadato	Ostvareno
Površina pod objektima -	77,00 m ²	77,00m ²
Spratnost	P	P

Podgorica, Oktobar 2024. godine
(mjesto i datum)



(potpis odgovornog inženjera)

(potpis odgovornog lica)



established 2024

3A STUDIO
ARCHITECTURE DESIGN AND CONSULTING

3A STUDIO DOO
Podgorica / Crna Gora
+382 67 553 129

#

REKAPITULACIJA POVRŠINA



BRUTO I NETO POVRŠINE PO ETAŽAMA

Ostvarene površine i prostorni parametri:

	PRIZEMLJE
Neto površina	77,00 m2
Bruto površina	77,00 m2

na dijelu katastarske parcele broj 3959/1, KO Podgorica II zona IA, Opština Podgorica	Dozvoljeni parametri	Ostvareni parametri u projektu
Maksimalna BRGP	63,00m2	63,00 m2
Spratnost objekta	P	P

Podgorica, Oktobar 2024. godine
(mjesto i datum)





(potpis odgovornog inženjera lica)



(potpis odgovornog lica)

GRAFIČKA DOKUMENTACIJA

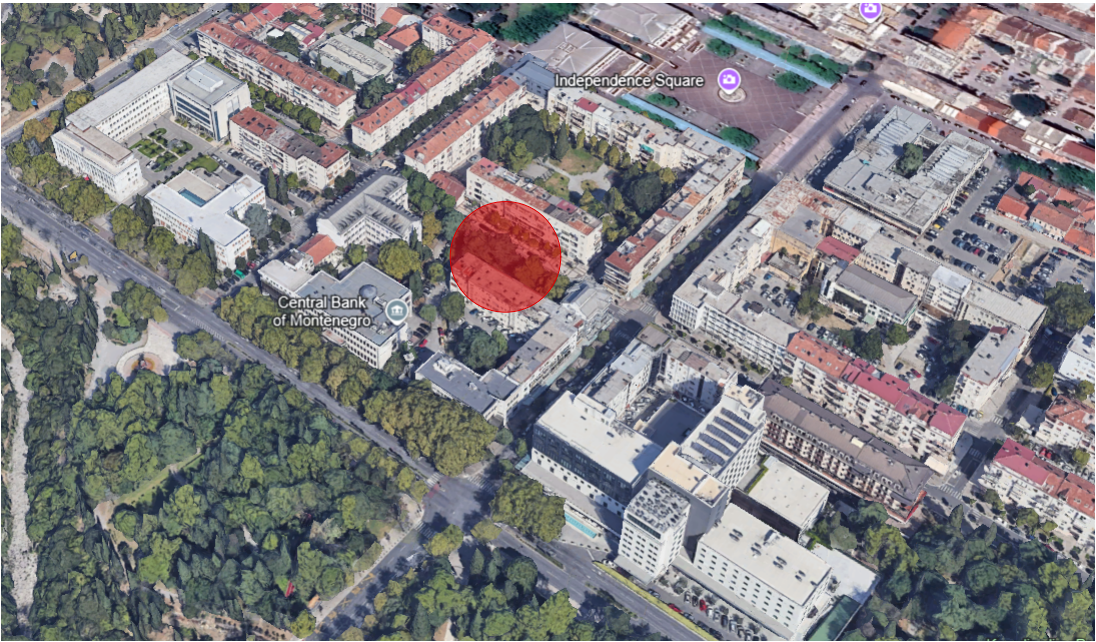

Lokacija ugostiteljske terase


 PROJEKTANT: 3A Studio d.o.o. Podgorica		INVESTITOR: "ZHENG HE",d.o.o , Podgorica	
Objekat: Privremeni montažni objekat - Ugostiteljska terasa		Lokacija: dio katastarske parcele broj 3959/1, KO Podgorica II (zona IA), Opština Podgorica	
Glavni inženjer: Stefan Vlahović, spec.sci.arh.	paraf: 	Vrsta tehničke dokumentacije: Idejno rješenje	
Odgovorni inženjer: Stefan Vlahović, spec.sci.arh.	paraf: 	Dio tehničke dokumentacije: Arhitektura	Razmjera: 1:500, 1:100
Saradnik:	paraf:	Prilog: ŠIRA SITUACIJA	Broj priloga: 01
Datum izrade i M.P. Oktobar, 2024 godine		Datum revizije i M.P.	
		Broj strane: 1	



DIMENZIJE OBJEKTA 8,80 x 8,75m
BRUTO POVRŠINA OBJEKTA 77,00 m²


 3A Studio		PROJEKTANT: 3A Studio d.o.o. Podgorica		INVESTITOR: "ZHENG HE", d.o.o , Podgorica	
Objekat: Privremeni montažni objekat - Ugostiteljska terasa				Lokacija: dio katastarske parcele broj 3959/1, KO Podgorica II (zona IA), Opština Podgorica	
Glavni inženjer: Stefan Vlahović, spec.sci.arh.		paraf: 		Vrsta tehničke dokumentacije: Idejno rješenje	
Odgovorni inženjer: Stefan Vlahović, spec.sci.arh.		paraf: 		Dio tehničke dokumentacije: Arhitektura	
Saradnik:		paraf:		Razmjera: 1:100	
				Broj strane: 2	
Datum izrade i M.P. Oktobar, 2024 godine				Datum revizije i M.P.	
					



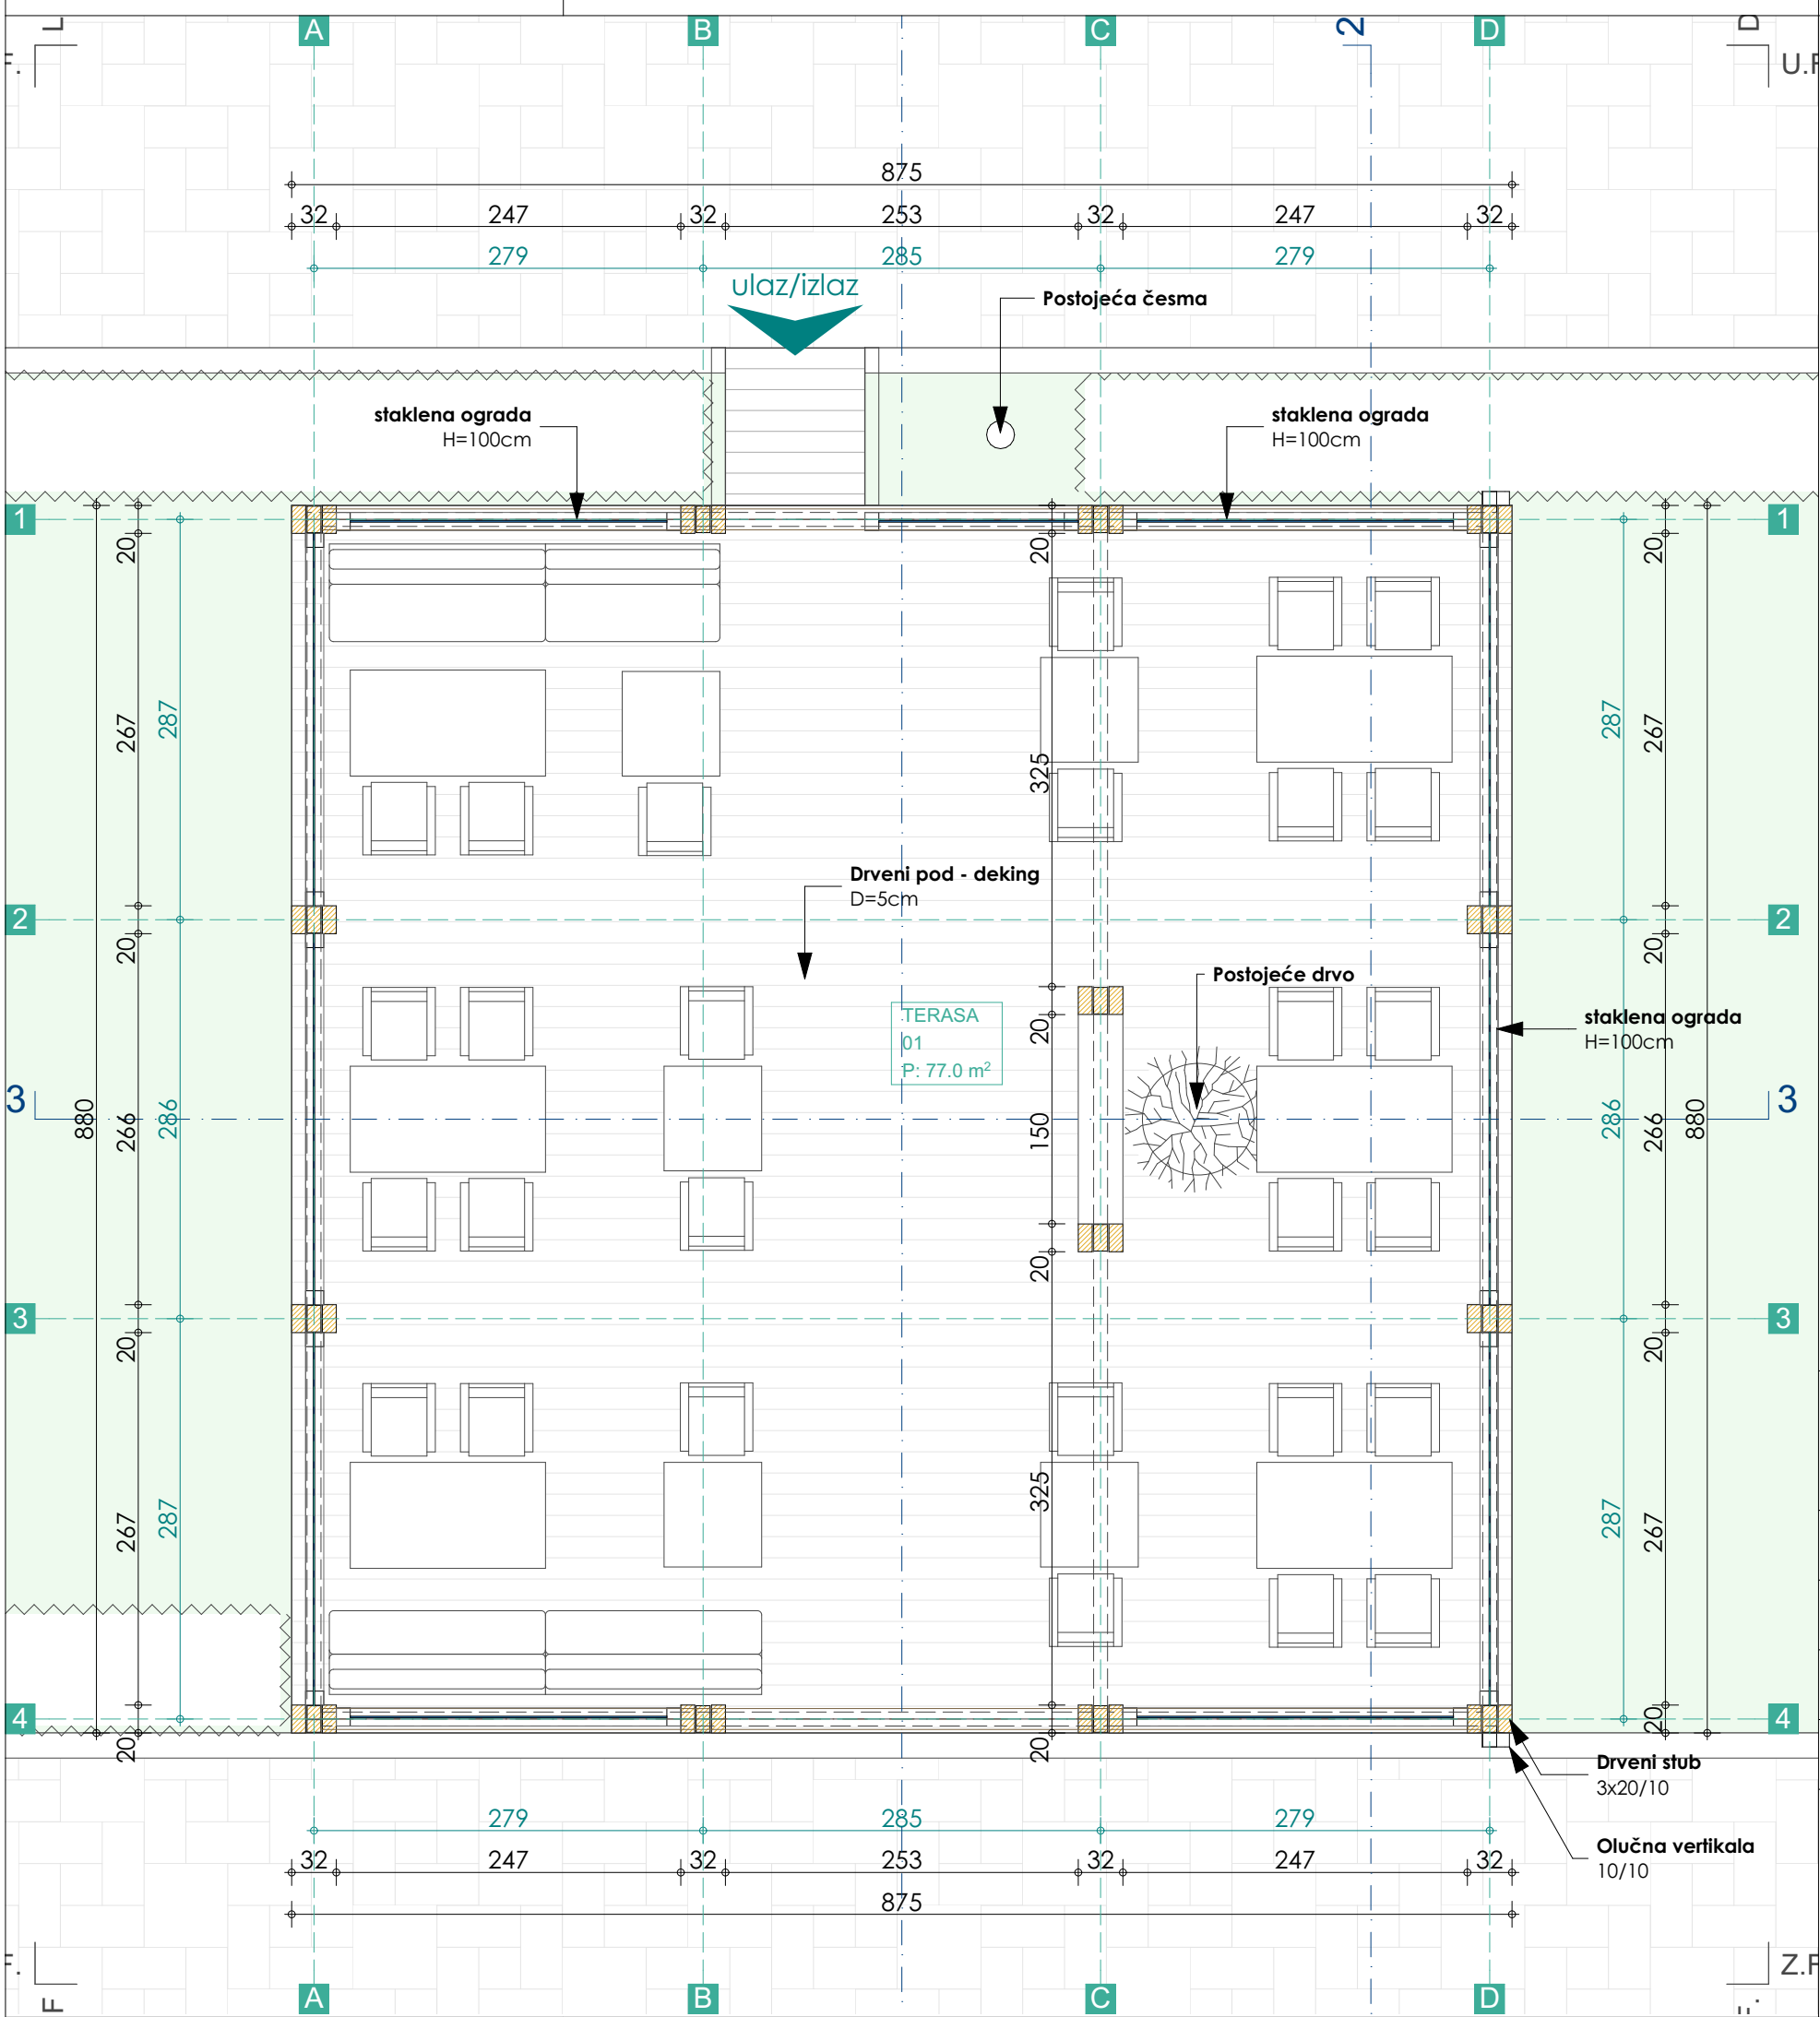


BRUTO POVRŠINA OBJEKTA 77,00 m²

 PROJEKTANT: 3A Studio d.o.o. Podgorica		INVESTITOR: "ZHENG HE", d.o.o., Podgorica	
Objekat: Privremeni montažni objekat - Ugostiteljska terasa		Lokacija: dio katastarske parcele broj 3959/1, KO Podgorica II (zona IA), Opština Podgorica	
Glavni inženjer: Stefan Vlahović, spec.sci.arh.	paraf: 	Vrsta tehničke dokumentacije: Idejno rješenje	
Odgovorni inženjer: Stefan Vlahović, spec.sci.arh.	paraf: 	Dio tehničke dokumentacije: Arhitektura	Razmjera: 1:50
Saradnik:	paraf:	Prilog: OSNOVA PRIZEMLJA	Broj priloga: 01
Datum izrade i M.P. Oktobar, 2024 godine		Datum revizije i M.P.	
		Broj strane: 3	

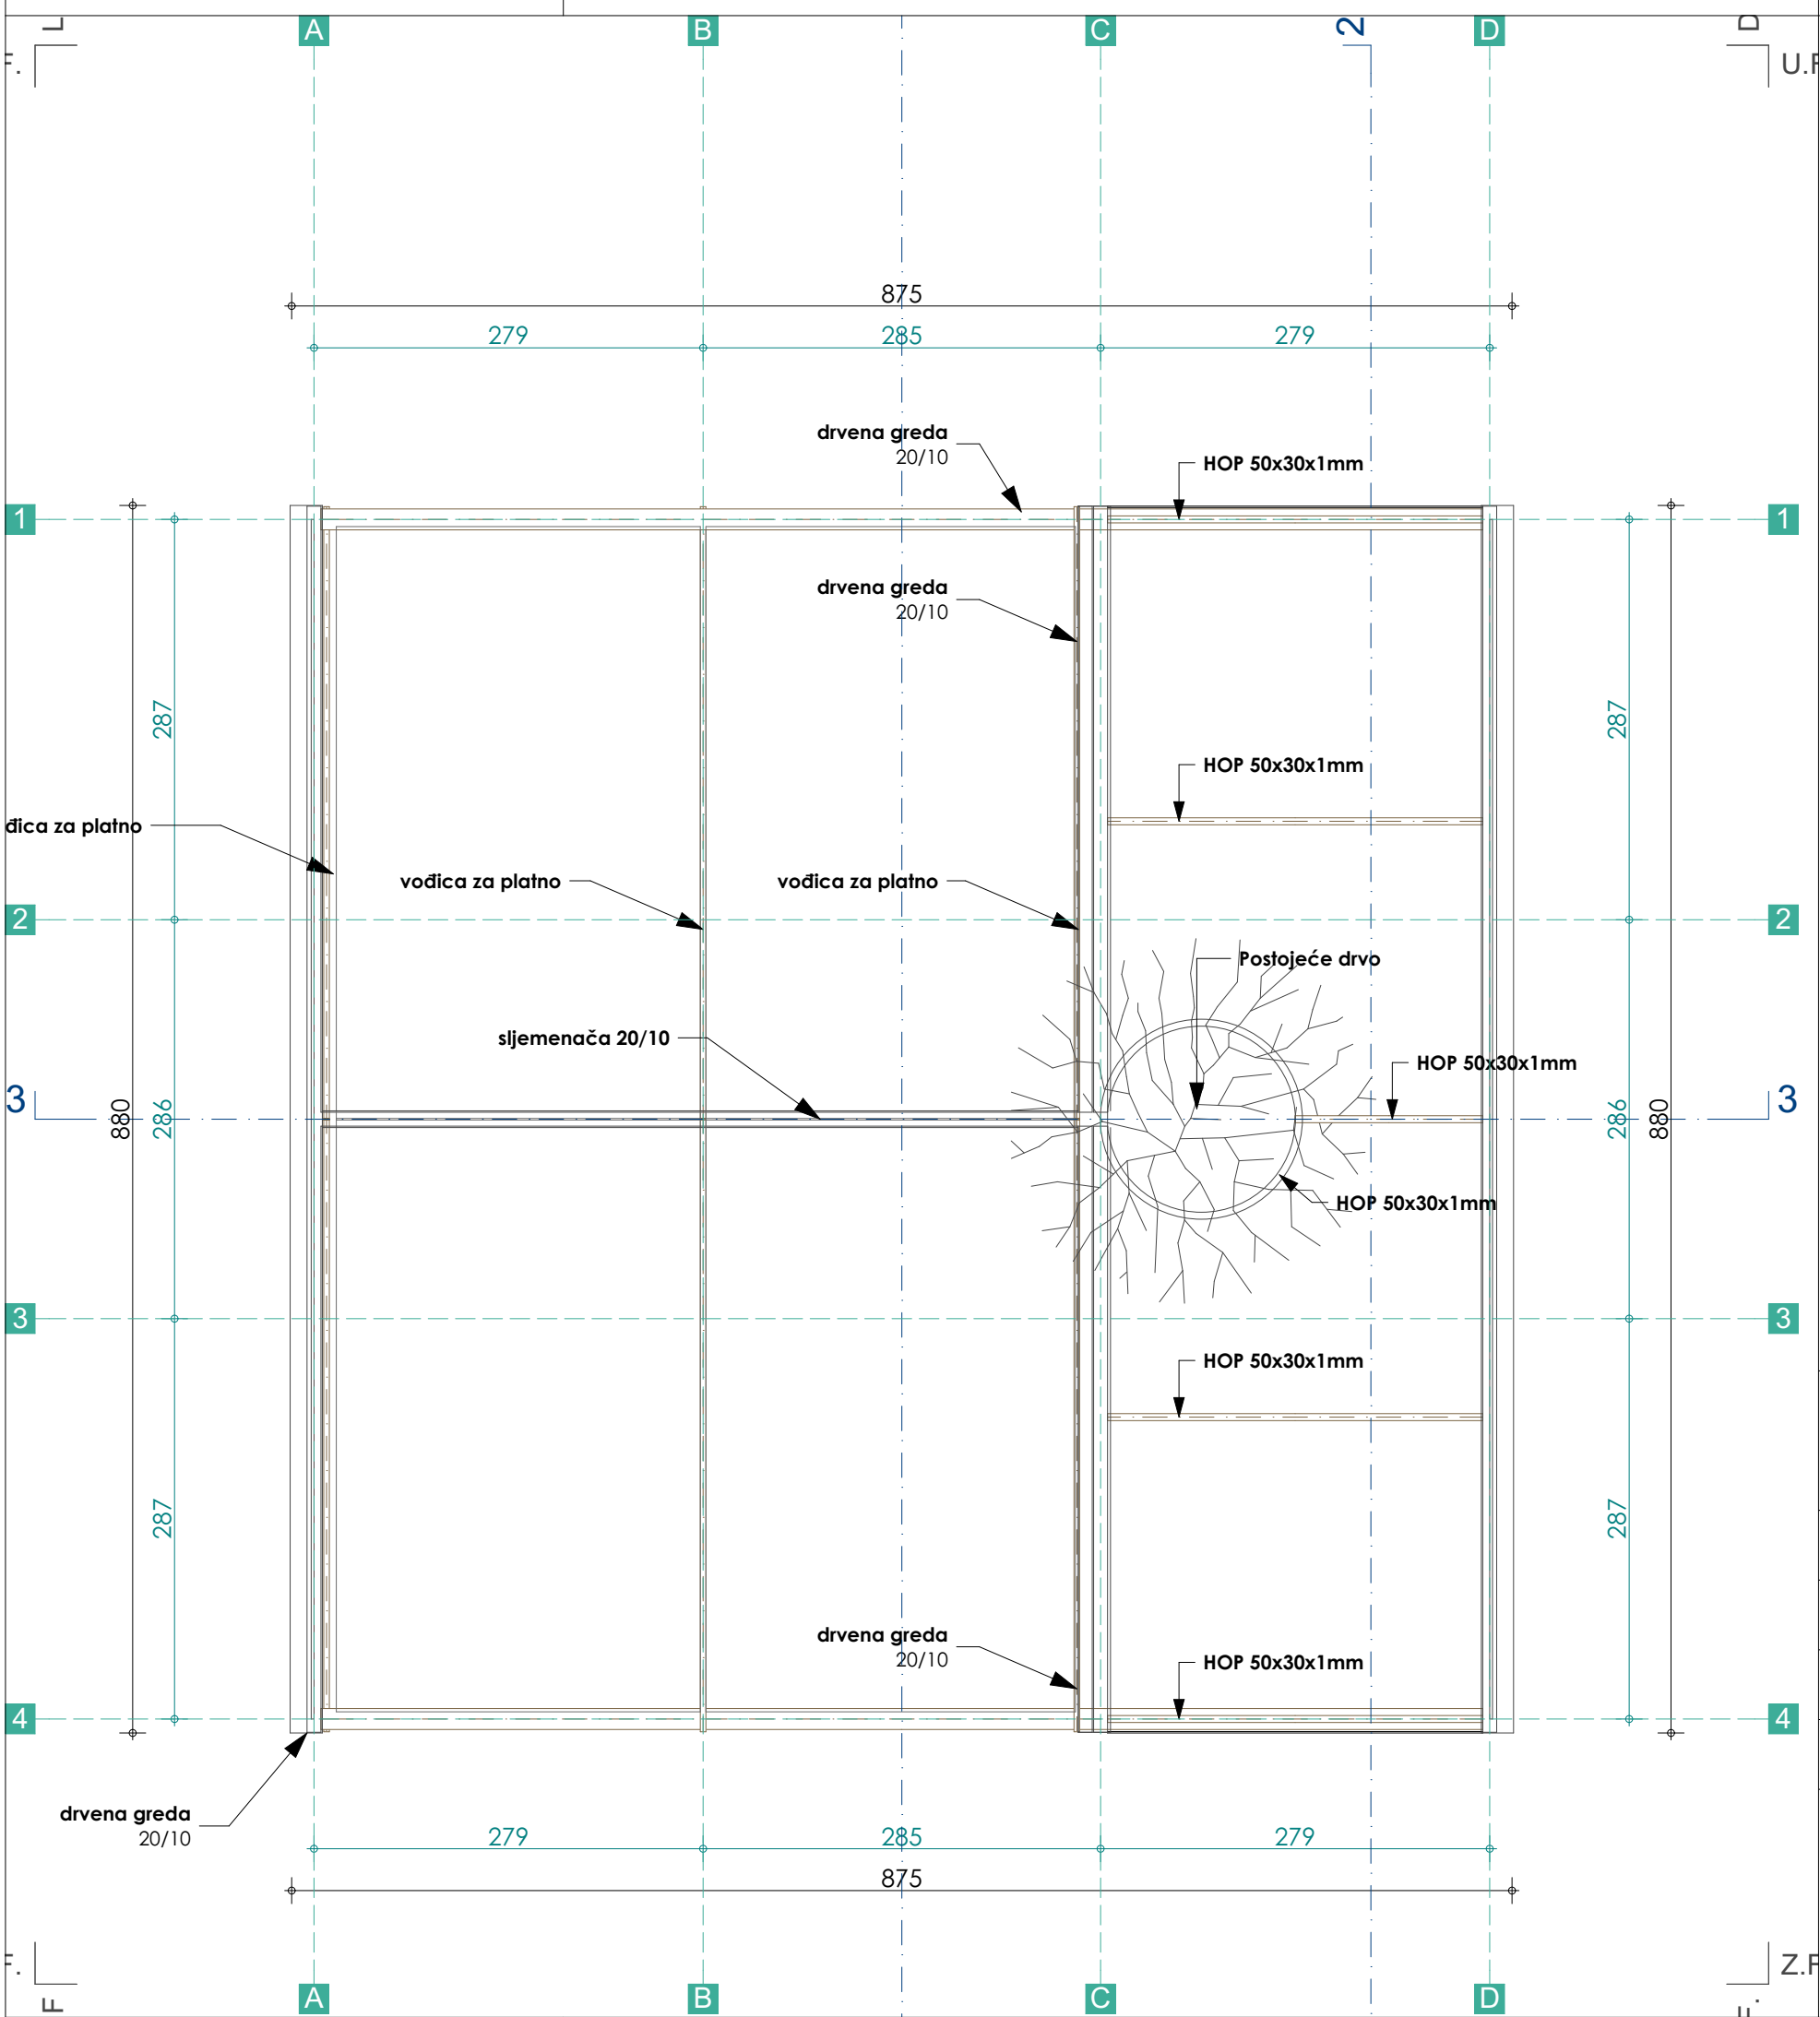


		PROJEKTANT: 3A Studio d.o.o. Podgorica		INVESTITOR: "ZHENG HE",d.o.o , Podgorica	
Objekat: Privremeni montažni objekat - Ugostiteljska terasa				Lokacija: dio katastarske parcele broj 3959/1, KO Podgorica II (zona IA), Opština Podgorica	
Glavni inženjer: Stefan Vlahović, spec.sci.arh.		paraf: 		Vrsta tehničke dokumentacije: Idejno rješenje	
Odgovorni inženjer: Stefan Vlahović, spec.sci.arh.		paraf: 		Dio tehničke dokumentacije: Arhitektura	
Saradnik:		paraf:		Razmjera: 1:50	
				Broj strane: 4	
Datum izrade i M.P. Oktobar, 2024 godine				Datum revizije i M.P.	
					



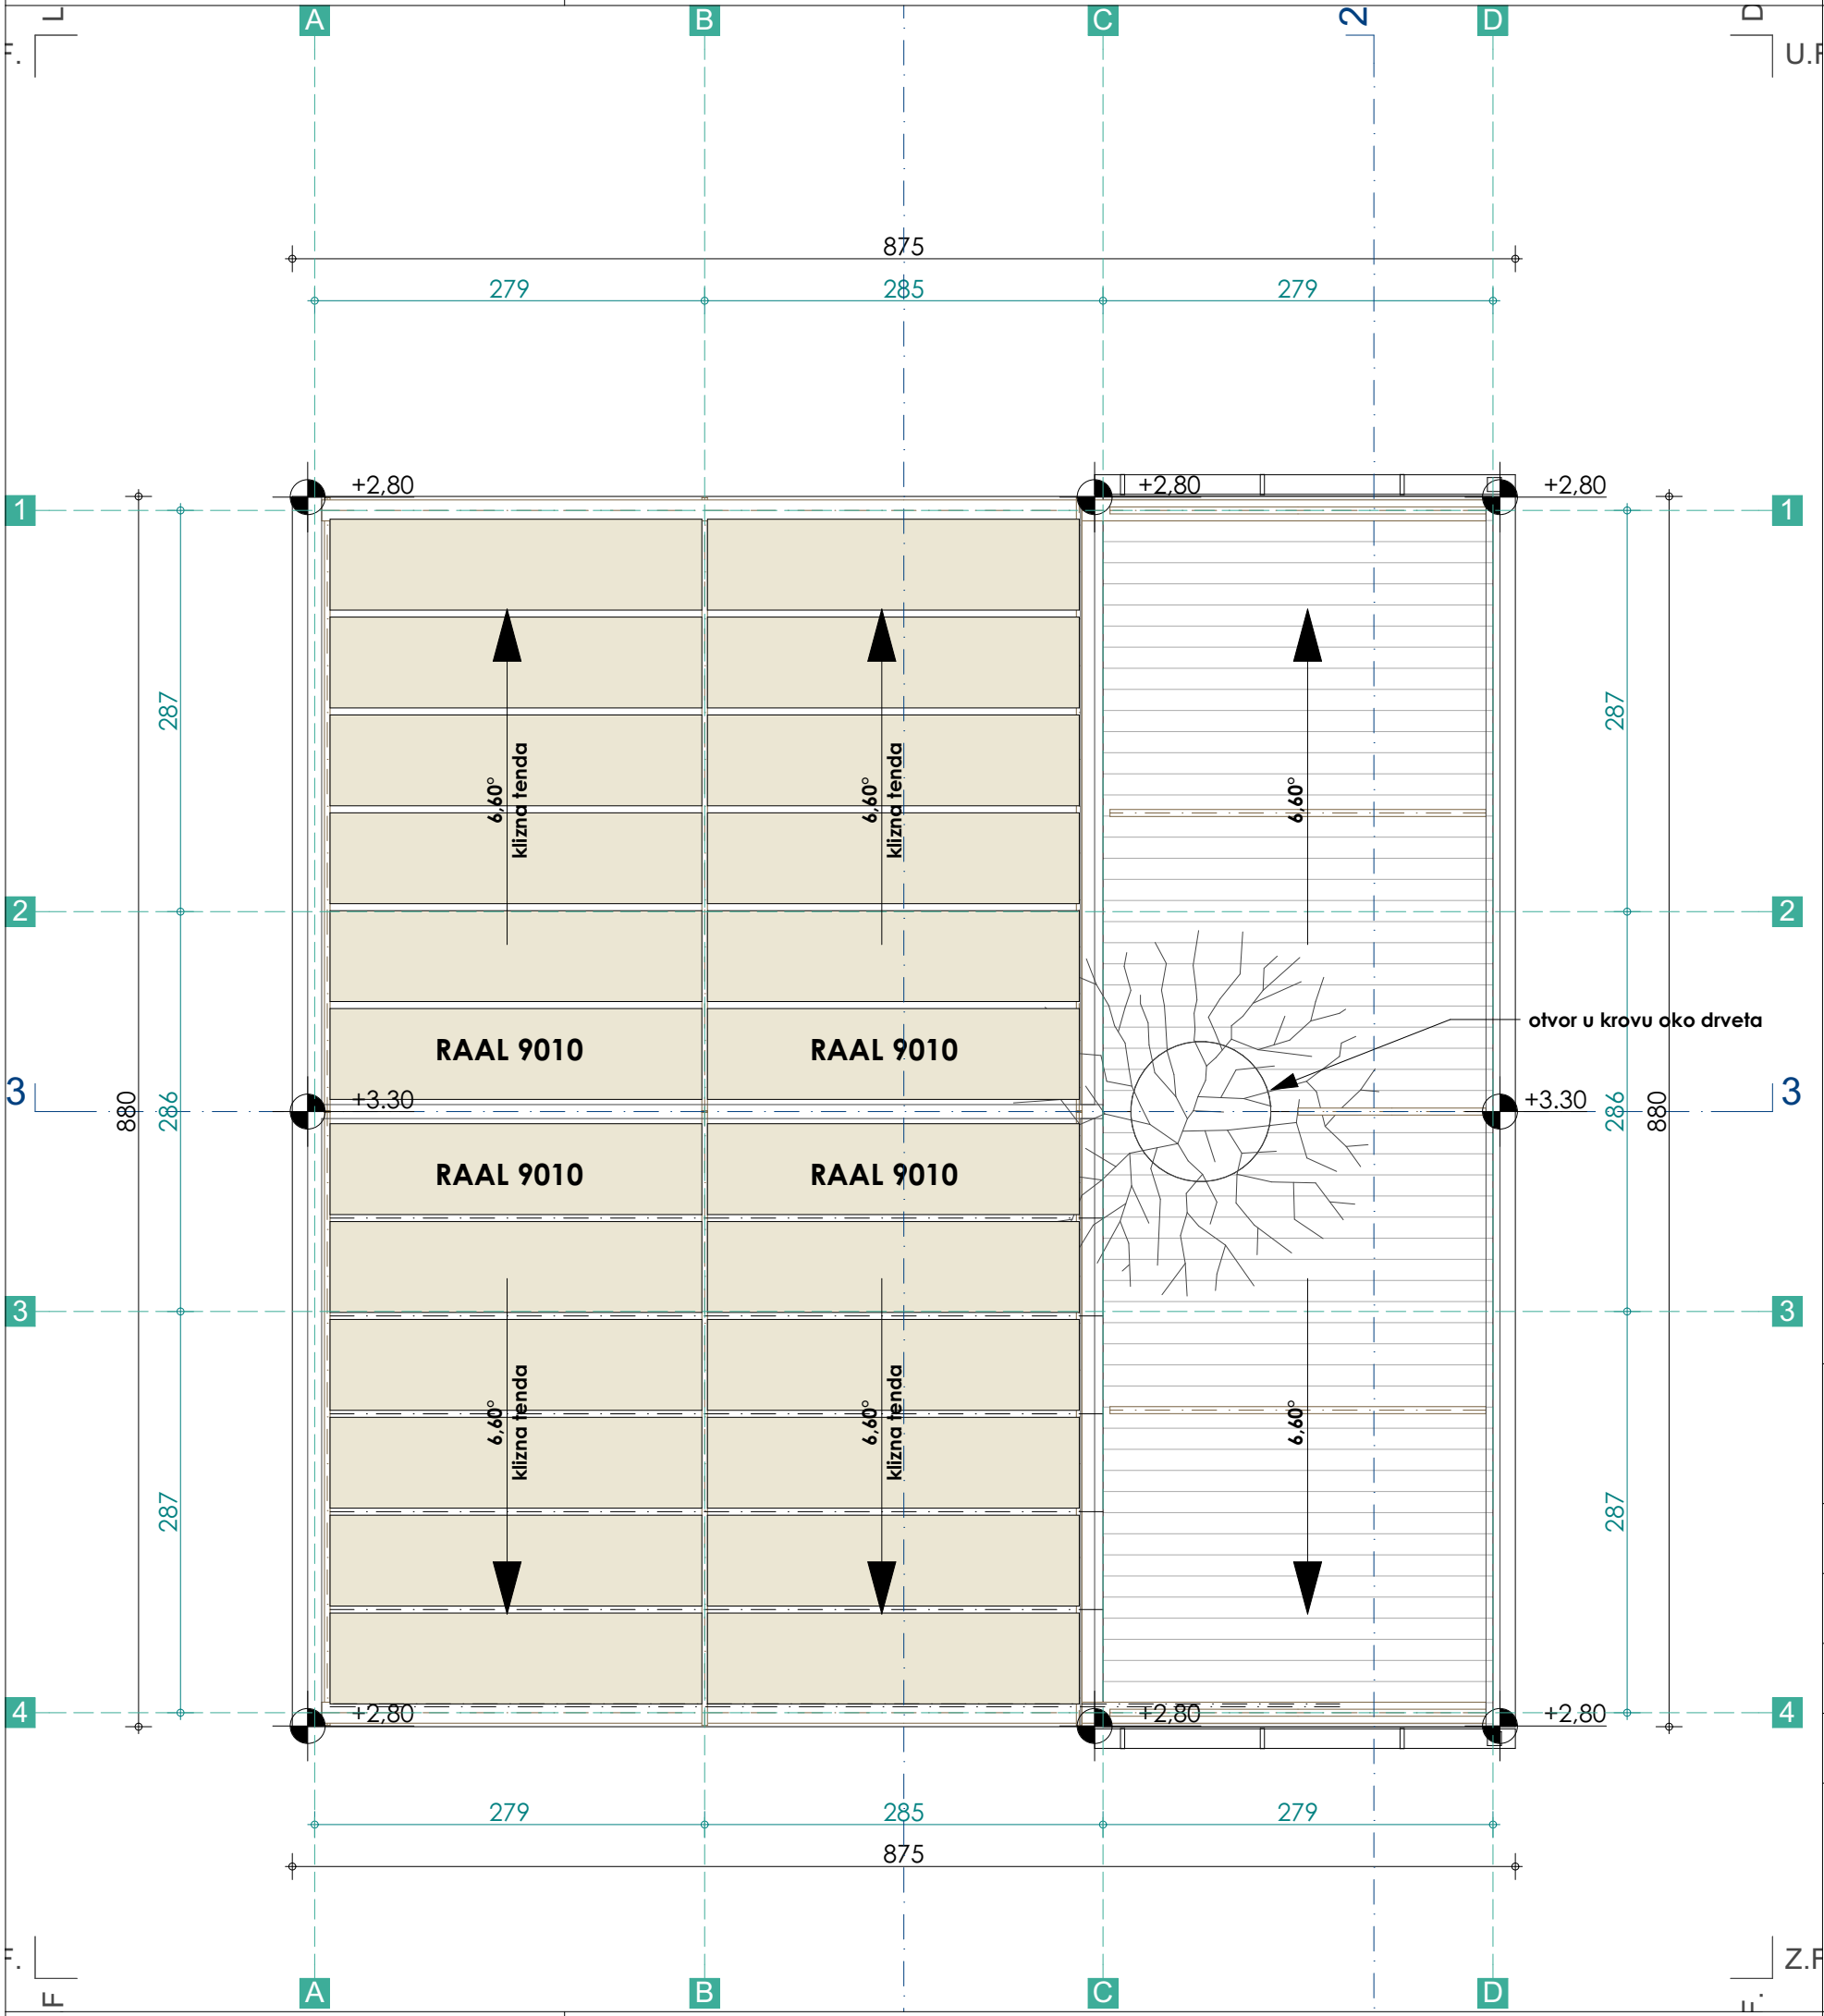

		PROJEKTANT: 3A Studio d.o.o. Podgorica		INVESTITOR: "ZHENG HE",d.o.o , Podgorica	
Objekat: Privremeni montažni objekat - Ugostiteljska terasa				Lokacija: dio katastarske parcele broj 3959/1, KO Podgorica II (zona IA), Opština Podgorica	
Glavni inžinjer: Stefan Vlahović, spec.sci.arh.		paraf: 		Vrsta tehničke dokumentacije: Idejno rješenje	
Odgovorni inžinjer: Stefan Vlahović, spec.sci.arh.		paraf: 		Dio tehničke dokumentacije: Arhitektura	
Saradnik:		paraf:		Razmjera: 1:50	
				Broj strane: 5	
Datum izrade i M.P. Oktobar, 2024 godine				Datum revizije i M.P.	
					



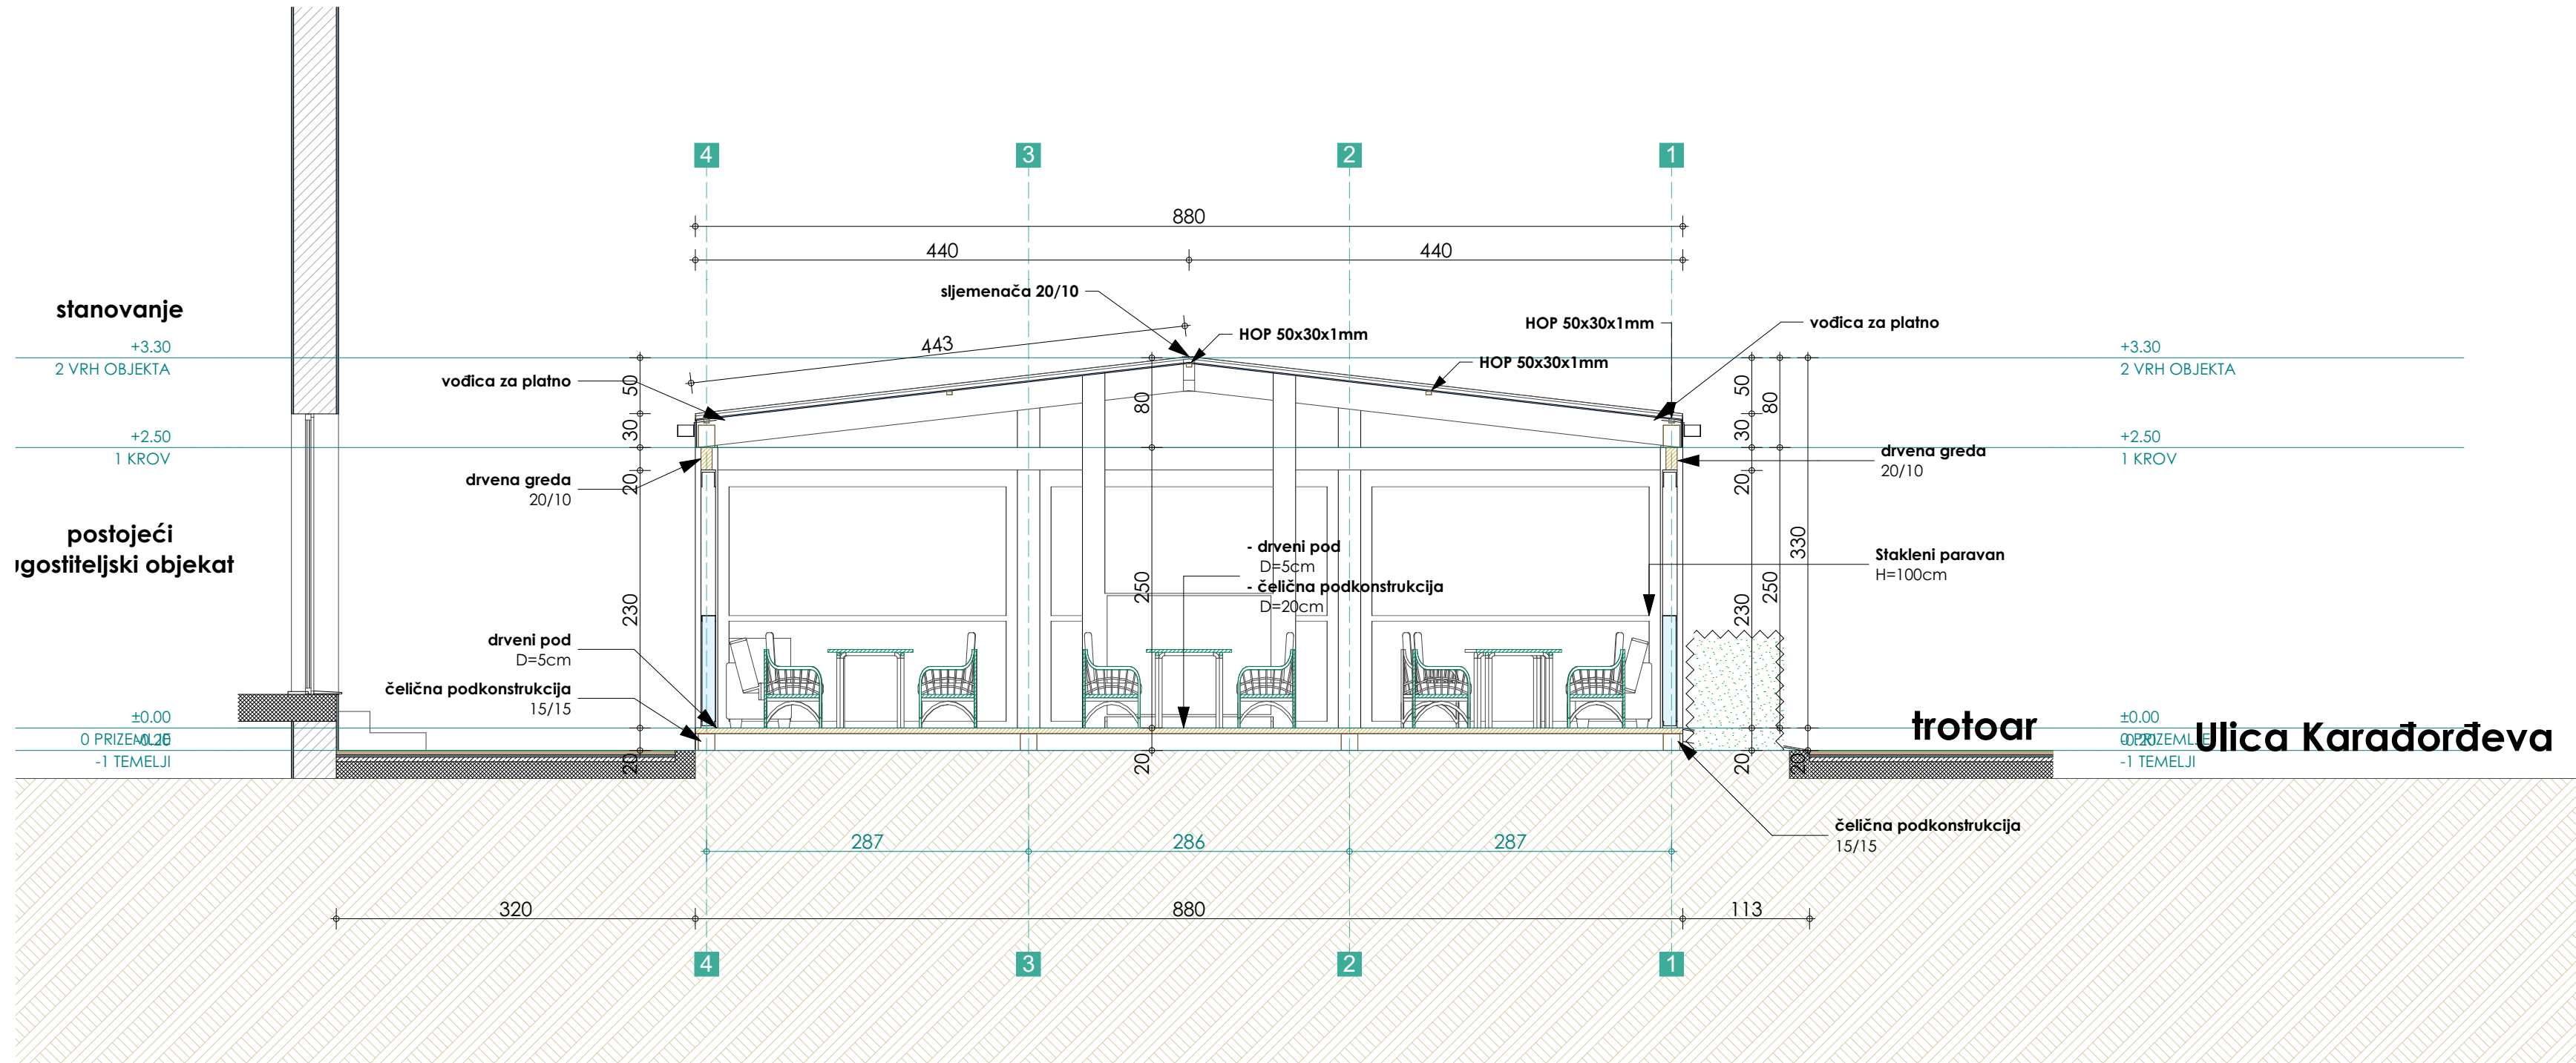

 PROJEKTANT: 3A Studio d.o.o. Podgorica		INVESTITOR: "ZHENG HE", d.o.o., Podgorica		
Objekat: Privremeni montažni objekat - Ugošteljska terasa		Lokacija: dio katastarske parcele broj 3959/1, KO Podgorica II (zona IA), Opština Podgorica		
Glavni inženjer: Stefan Vlahović, spec.sci.arh.	paraf: 	Vrsta tehničke dokumentacije: Idejno rješenje		
Odgovorni inženjer: Stefan Vlahović, spec.sci.arh.	paraf: 	Dio tehničke dokumentacije: Arhitektura		Razmjera: 1:50
Saradnik:	paraf:	Prilog: PRESJEK 2	Broj priloga: 01	Broj strane: 7
Datum izrade i M.P. Oktobar, 2024 godine		Datum revizije i M.P.		
				

ULIČNA FASADA



FASADA OD STRANE POSTOJEĆEG OBJEKTA



- METAL - RAAL 9004
- PLAVO PLATNO PERGOLE - RAAL 9010
- DRVENI ELEMENTI
- STAKLENA OGRADA H=100cm



PROJEKTANT:
3A Studio d.o.o. Podgorica

INVESTITOR:
"ZHENG HE",d.o.o , Podgorica

Objekat: Privremeni montažni objekat -
Ugostiteljska terasa

Lokacija: dio katastarske parcele broj 3959/1, KO Podgorica II
(zona IA), Opština Podgorica

Glavni inženjer:
Stefan Vlahović, spec.sci.arh.

paraf:

Vrsta tehničke dokumentacije:
Idejno rješenje

Odgovorni inženjer:
Stefan Vlahović, spec.sci.arh.

paraf:

Dio tehničke dokumentacije:
Arhitektura

Razmjera:
1:50

Saradnik:

paraf:

Prilog:

Broj priloga:

Broj strane:

ULIČNA FASADA

01


8

Datum izrade i M.P.
Oktobar, 2024 godine


Datum revizije i M.P.



ULIČNA FASADA

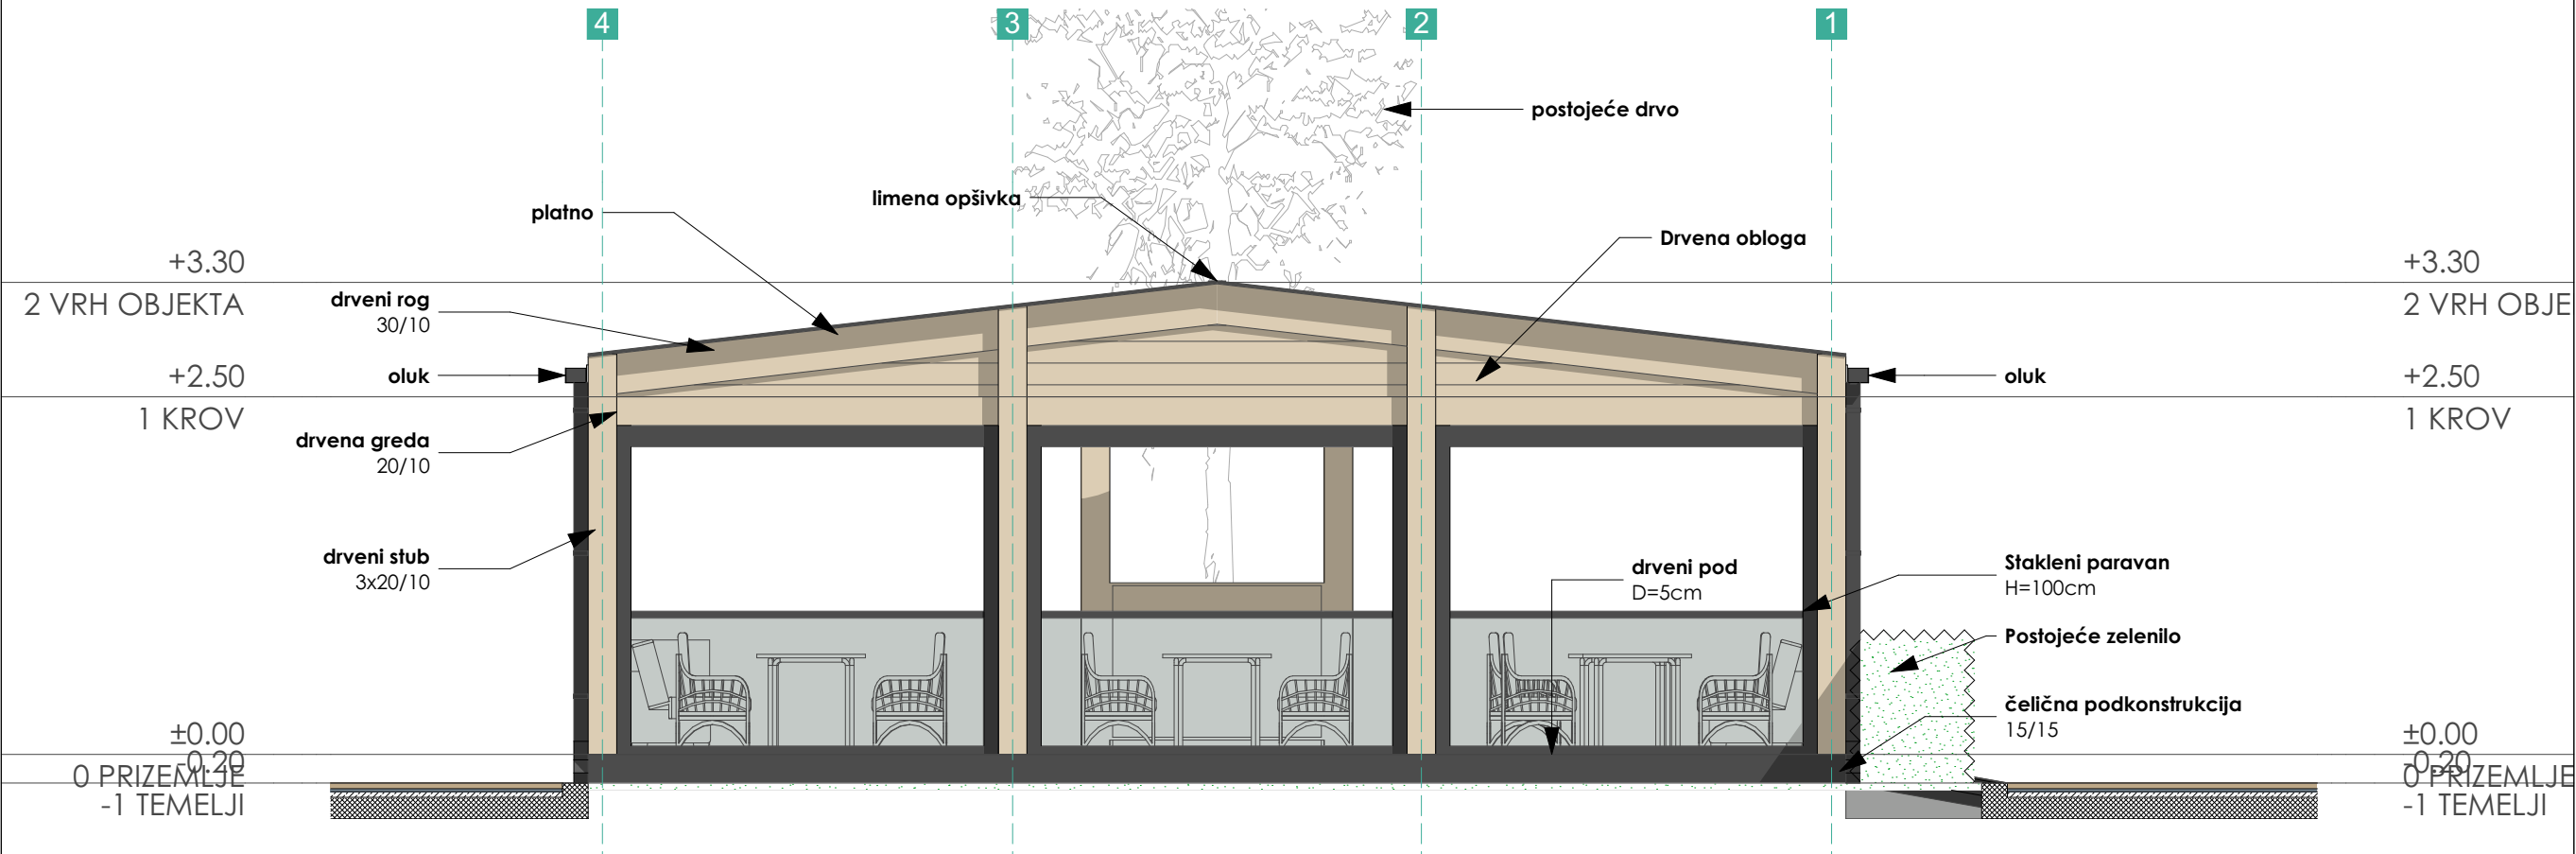

FASADA OD STRANE
POSTOJEĆEG OBJEKTA

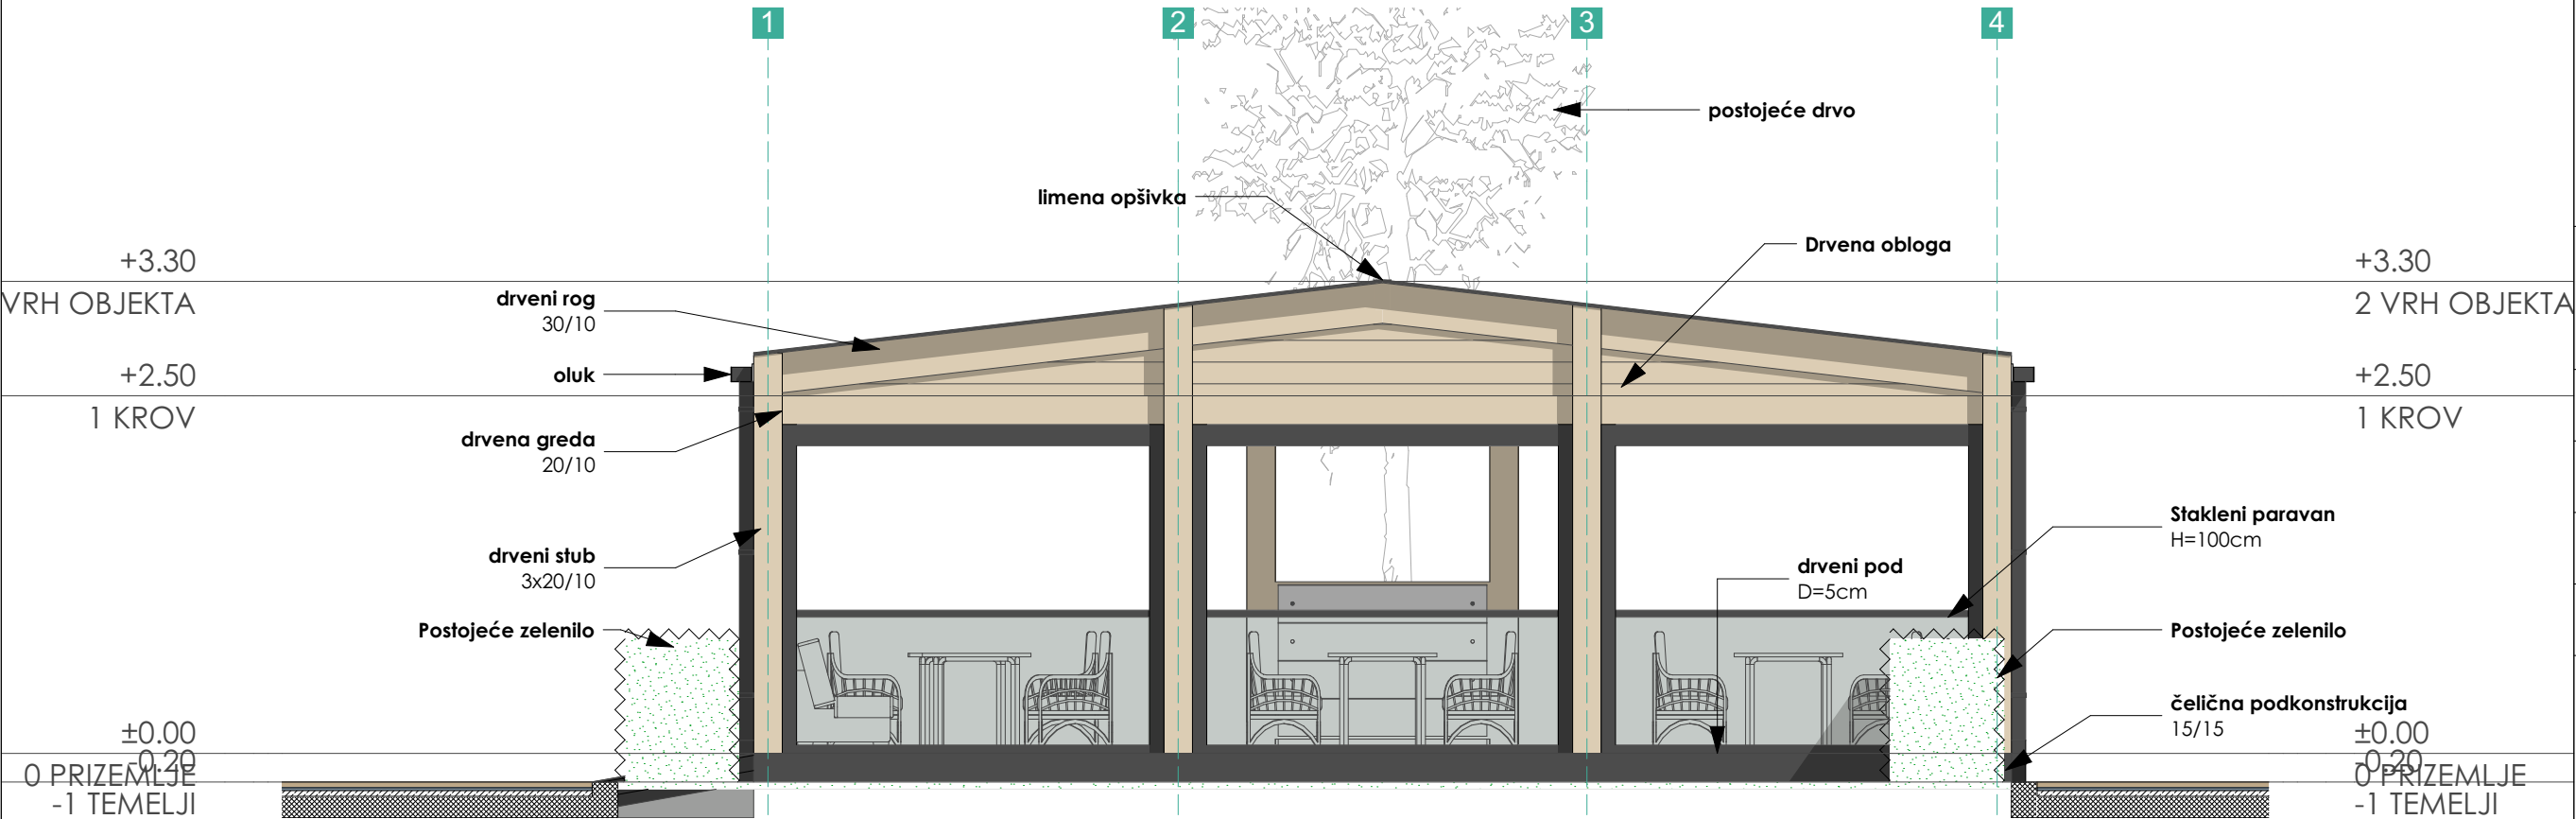

- METAL - RAAL 9004
- PLAVO PLATNO PERGOLE - RAAL 9010
- DRVENI ELEMENTI
- STAKLENA OGRADA H=100cm

		PROJEKTANT: 3A Studio d.o.o. Podgorica		INVESTITOR: "ZHENG HE",d.o.o , Podgorica	
Objekat: Privremeni montažni objekat - Ugoštiteljska terasa				Lokacija: dio katastarske parcele broj 3959/1, KO Podgorica II (zona IA), Opština Podgorica	
Glavni inženjer: Stefan Vlahović, spec.sci.arh.		paraf: 		Vrsta tehničke dokumentacije: Idejno rješenje	
Odgovorni inženjer: Stefan Vlahović, spec.sci.arh.		paraf: 		Dio tehničke dokumentacije: Arhitektura	
Saradnik:		paraf:		Razmjera: 1:50	
		Prilog: BOČNE FASADA		Broj priloga: 01	
				Broj strane: 9	
Datum izrade i M.P. Oktober, 2024 godine				Datum revizije i M.P.	
					





 PROJEKTANT: 3A Studio d.o.o. Podgorica		INVESTITOR: "ZHENG HE",d.o.o , Podgorica		
Objekat: Privremeni montažni objekat - Ugostiteljska terasa		Lokacija: dio katastarske parcele broj 3959/1, KO Podgorica II (zona IA), Opština Podgorica		
Glavni inženjer: Stefan Vlahović, spec.sci.arh.	paraf: 	Vrsta tehničke dokumentacije: Idejno rješenje		
Odgovorni inženjer: Stefan Vlahović, spec.sci.arh.	paraf: 	Dio tehničke dokumentacije: Arhitektura	Razmjera: 1:66.28	
Saradnik:	paraf:	Prilog: 3D	Broj priloga: 01	Broj strane: 10
Datum izrade i M.P. Oktobar, 2024 godine		Datum revizije i M.P.		
				



 3A Studio		PROJEKTANT: 3A Studio d.o.o. Podgorica		INVESTITOR: "ZHENG HE",d.o.o , Podgorica	
Objekat: Privremeni montažni objekat - Ugostiteljska terasa				Lokacija: dio katastarske parcele broj 3959/1, KO Podgorica II (zona IA), Opština Podgorica	
Glavni inžinjer: Stefan Vlahović, spec.sci.arh.		paraf: 		Vrsta tehničke dokumentacije: Idejno rješenje	
Odgovorni inžinjer: Stefan Vlahović, spec.sci.arh.		paraf: 		Dio tehničke dokumentacije: Arhitektura	
Saradnik:		paraf:		Prilog: 3D	Broj priloga: 01
				Broj strane: 11	
Datum izrade i M.P. Oktobar, 2024 godine				Datum revizije i M.P.	
					