

OBRAZAC 1

Elektronski potpis projektanta	Elektronski potpis revidenta	Elektronski potpis nadležnog organa za izdavanje građevinske dozvole
--------------------------------	------------------------------	--

INVESTITOR¹ „HLADOVINA“ d.o.o.

OBJEKAT² Privremeni objekat- ugostiteljska terasa picerije Palata

LOKACIJA³ dio.kat.parc 2088/2, K.O. Podgorica III-Zona II

DIO TEHNIČKE DOKUMENTACIJE⁴ IDEJNO RJEŠENJE - ARHITEKTURA

AUTOR PROJEKTA⁵ Eldin Ljaic d.i.a

PROJEKTANT⁶ STUDIO 84 d.o.o. Podgorica

ODGOVORNO LICE⁷ Eldin Ljaić d.i.a

VODEĆI PROJEKTANT⁸ Eldin Ljaić d.i.a

ODGOVORNI PROJEKTANT⁹ Eldin Ljaić d.i.a

SARADNICI NA PROJEKTU¹⁰ Msc. Dragan Obradović

¹ Naziv/ime investitora

² Naziv objekta koji se gradi

³ Mjesto gradnje, planski dokument, urbanistička parcela, katastarska opština, katastarska parcela

⁴ Idejno rješenje, idejni projekat, glavni projekat, projekat izvedenog stanja, projekat održavanja

⁵ Ime i prezime autora projekta

⁶ Naziv privrednog društva, pravnog lica odnosno preduzetnika koji je izradio tehničku dokumentaciju, adresa

⁷ Ime i prezime odgovornog lica u privrednom društvu ili pravnom licu ili ime i prezime preduzetnika

⁸ Ime i prezime vodećeg projektanta

⁹ Ime i prezime odgovornog projektanta

¹⁰ Ime i prezime saradnika na izradi dijela tehničke dokumentacije

OBRAZAC 2

Elektronski potpis projektanta	Elektronski potpis revidenta	Elektronski potpis nadležnog organa za izdavanje građevinske dozvole
--------------------------------	------------------------------	--

INVESTITOR¹ „HLADOVINA“ d.o.o.

OBJEKAT² Privremeni objekat- ugostiteljska terasa picerije Palata

LOKACIJA³ dio.kat.parc 2088/2, K.O. Podgorica III-Zona II

VRSTA TEHNIČKE DOKUMENTACIJE⁴ IDEJNO RJEŠENJE

AUTOR PROJEKTA⁵ Eldin Ljaić d.i.a

PROJEKTANT⁶ Studio 84 d.o.o. Podgorica

ODGOVORNO LICE⁷ Eldin Ljaić d.i.a

VODEĆI PROJEKTANT⁸ Eldin Ljaić d.i.a

¹ Naziv/ime investitora

² Naziv objekta koji se gradi

³ Mjesto gradnje, planski dokument, urbanistička parcela, katastarska opština, katastarska parcela

⁴ Idejno rješenje, idejni projekat, glavni projekat, projekat izvedenog stanja, projekat održavanja

⁵ Ime i prezime autora projekta

⁶ Naziv privrednog društva, pravnog lica odnosno preduzetnika koji je izradio tehničku dokumentaciju, adresa

⁷ Ime i prezime odgovornog lica u privrednom društvu ili pravnom licu ili ime i prezime preduzetnika

⁸ Ime i prezime vodećeg projektanta

SADRŽAJ IDEJNOG RJEŠENJA:

1. OPŠTA DOKUMENTACIJA

- Ugovor između projektanta i Investitora
- Izvod iz Centralnog registra privrednih subjekata za preduzeće „STUDIO 84“
- Licenca preduzeća „STUDIO 84“ za izradu dijela tehničke dokumentacije
- Licenca odgovornog projektanta
- Potvrda o članstvu u IKCG
- Polisa osiguranja od profesionalne odgovornosti projektanta za preduzeće „STUDIO 84“
- Izjava odgovornog inženjera (Obrazac 4)

2. URBANISTIČKO TEHNIČKI USLOVI

- Zatvorena Ugostiteljska terasa, na dijelu katastarske parcele 2088/2 K.O. Podgorica III-Zona II

3. TEKSTUALNA DOKUMENTACIJA

- PROJEKTNII ZADATAK
- TEHNIČKI OPIS OBJEKTA

4. GRAFIČKA DOKUMENTACIJA

1. ŠIRA SITUACIJA	1:500
2. SITUACIJA UGOSTITELJSKE TERASE	1:100
3. OSNOVA PRIZEMLJA	1:50
4. PRESJEK 1-1	1:50
5. FASADE 1	1:50
6. FASADE 2	1:50

5. 3D PRIKAZI OBJEKTA

UGOVOR

O IZRADI PROJEKTNE DOKUMENTACIJE

Zaključen između:

Naručioca: HLADOVINA d.o.o. PIB: 51345439, koga zastupa Edis Nurković sa JMBG: 2802993272015

(u daljem tekstu: Naručilac)

Projektanta: STUDIO 84 D.O.O. PIB: 03242820, adresa Vlada Martinovića br. 25 Podgorica koju zastupa Eldin Ljaić JMBG:0912984272013 (u daljem tekstu: Projektant);

Predmet ugovora: Izrada Projektne dokumentacije u skladu sa odredbama Zakona o uređenju prostora i izgradnji objekata (Sl. List CG br. 64/17)

Član 1.

Naručilac ustupa, a Projektant se obavezuje da za naručioca izvrši uslugu izrade projektne dokumentacije – IDEJNOG RJEŠENJA privremenog objekta ugostiteljske terase na dijelu kat.parc. 2088/2 K.O. Podgorica III- Zona II. Projekat se predaje Naručiocu u 2 (dva) primjerka od kojih je 1 u štampanoj formi i 1 (CD) u zaštićenoj digitalnoj formi.

Član 2.

Projektant će u skladu sa svojim ovlaštenjima i sadržaju Idejnog rješenja povjeriti izradu pojedinih djelova projektne dokumentacije drugim privrednim društvima ovlaštenim za obavljanje poslova projektovanja.

Član 3.

Rok za izradu Idejnog rješenja iznosi 60 dana od dana zaključenja ugovora i pribavljanja UT i drugih uslova neophodnih za izradu projektne dokumentacije.

Član 4.

Ugovorene strane su se sporazumjele da se vrijednost radova iz člana 1. Ugovora, obračuna po ukupnoj bruto površini objekta prema dogovorenoj jediničnoj cijeni.

Član 5

Za sve što nije predviđeno ovim Ugovorom, primjenjivaće se zakonske odredbe.

Član 6.

Ugovor je sačinjen u 4 (četiri) istovjetna primjerka, od koji po 2 (dva) za svaku ugovorenu stranu.

ZA PROJEKTANTA:
"STUDIO 84" DOO
PODGORICA


Izvršni direktor:
Eldin Ljaić


Podgorica, 08.04.2026 . godine

ZA NARUČIOCA:
"HLADOVINA" DOO
PODGORICA

Izvršni direktor:
Edis Nurković

Edis Nurković

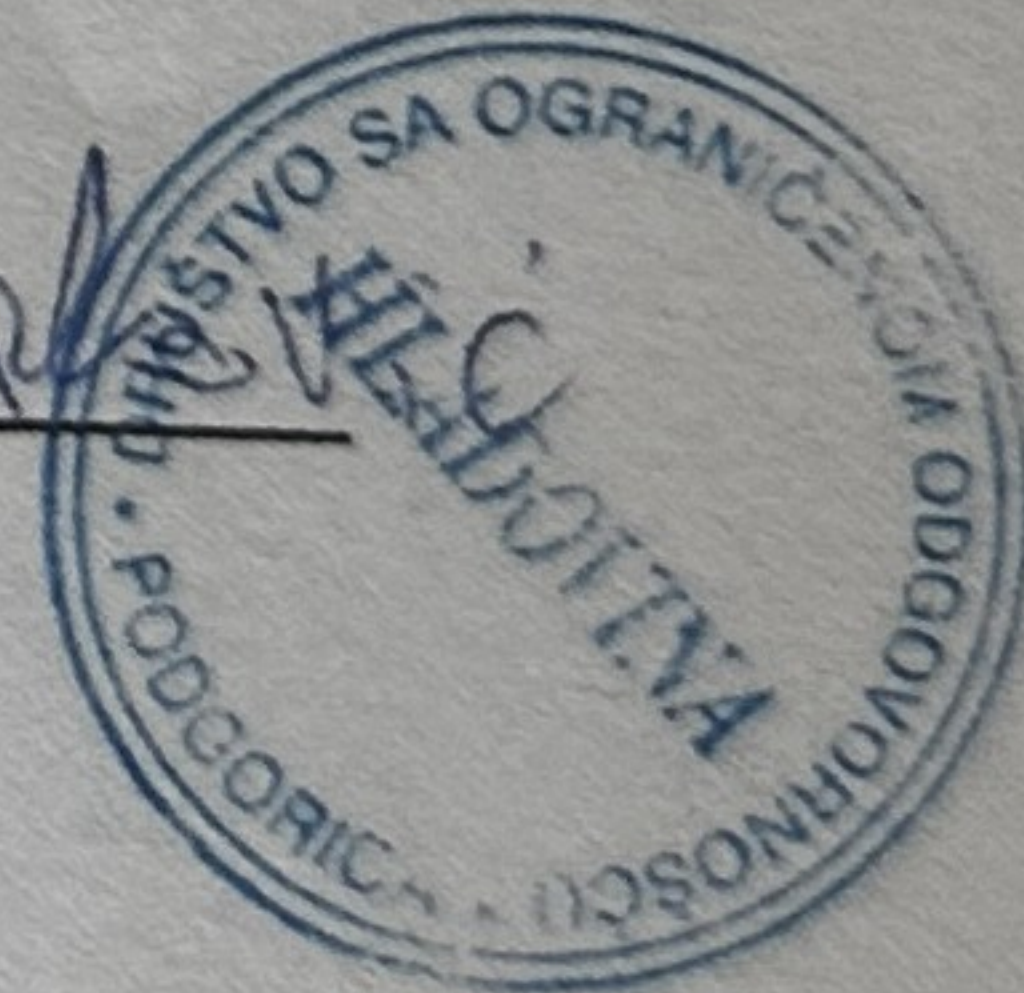

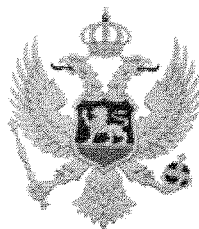

IZVOD IZ CENTRALNOG REGISTRA PRIVREDNIH SUBJEKATA PORESKE UPRAVE

Registarski broj 5 - 0875759 / 002

Datum registracije: 19.02.2019.

PIB/Carinski broj: 03242820

Datum promjene podataka: 08.03.2022.

DOO "STUDIO 84" ZA PROIZVODNJU, PROMET I USLUGE, EXPORT-IMPORT - PODGORICA

Broj važeće registracije: /002

Skraćeni naziv: STUDIO 84
Telefon: +38267537775
eMail: eldin.ljaic@gmail.com
Web adresa:
Datum zaključivanja ugovora: 18.02.2019.
Datum donošenja Statuta: 18.02.2019. Datum promjene Statuta: 07.02.2022.
Adresa glavnog mjesta poslovanja: VLADA MARTINOVIĆA BR.25, DRAČ, PODGORICA
Adresa za prijem službene pošte: VLADA MARTINOVIĆA BR.25, DRAČ, PODGORICA
Adresa sjedišta: VLADA MARTINOVIĆA BR.25, DRAČ, PODGORICA
Pretežna djelatnost: 7112 Inženjerske djelatnosti i tehničko savjetovanje
Obavljanje spoljno-trgovinskog poslovanja: DA
Oblik svojine: Privatna
Porijeklo kapitala: Domaći
Upisani kapital: 1,00Euro (Novčani 1,00Euro, nenovčani 0,00Euro)

OSNIVAČI:

ELDIN LJAIC 0912984272013 CRNA GORA

Uloga: Osnivač

Udio: 100% Adresa: VLADA MARTINOVIĆA, DRAČ BR.25 PODGORICA CRNA
GORA

LICA U DRUŠTVU:

ELDIN LJAIC 0912984272013 CRNA GORA


Adresa: VLADA MARTINOVIĆA, DRAČ BR.25 PODGORICA CRNA GORA

Uloga: Izvršni direktor

Ovlašćenja u prometu: Neograničeno ()

Ovlašćen da djeluje: POJEDINAČNO ()

Izdato: 06.11.2025 godine u 08:05h

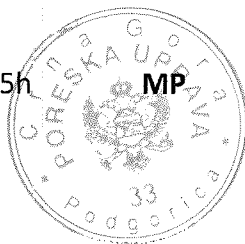

Podgorica

Se Načelnica

Sanja Bojanić

K. Karalica



Crna Gora
Ministarstvo prostornog planiranja,
urbanizma i državne imovine

Adresa: IV proleterske brigade broj 19
81000 Podgorica, Crna Gora
tel: +382 20 446 200
fax: +382 20 446 215

Broj: UPI 09-332/25-3474/2
Podgorica, 26.09.2025. godine

ELDIN LJAIC

Podgorica
ul. Vlada Martinovića br. 25

U prilogu ovog akta, dostavljamo Vam rješenje, broj i datum gornji.

SAGLASNA:
Marina Izgarević Pavićević, državna sekretarka

ODOBRIO:
Boško Todorović, v.d. direktora direktora

VERIFIKOVAO:
Petar Vučinić, načelnik

OBRADIO:
Goran Gorašević



MINISTAR
Slaven Radunović



Crna Gora
Ministarstvo prostornog planiranja,
urbanizma i državne imovine

Adresa: IV proleterske brigade broj 19
81000 Podgorica, Crna Gora
tel: +382 20 446 200
fax: +382 20 446 215

Broj: UPI 09-332/25-3474/2
Podgorica, 26.09.2025. godine

Ministarstvo prostornog planiranja, urbanizma i državne imovine, postupajući po zahtjevu Eldina Ljaića iz Podgorice, broj UPI 09-332/25-3474/1 od 03.08.2025. godine, za izdavanje licence za izradu tehničke dokumentacije i izvođenje radova, na osnovu člana 107 Zakona o izgradnji objekata ("Službeni list CG", broj 19/25), člana 15 Uredbe o organizaciji i načinu rada državne uprave ("Službeni list CG", br. 98/23, 102/23, 71/24 i 72/24), člana 3 Pravilnika o bližem načinu i postupku izdavanja i mirovanja licenci za obavljanje djelatnosti u oblasti izgradnje objekata i načinu vođenja registra licenci ("Službeni list CG", broj 42/25), Stručnog uputstva broj: 06-333/25-6008/1 od 08.05.2025. godine, i čl. 18 i 46 stav 3 Zakona o upravnom postupku ("Službeni list CG", br. 56/14, 20/15, 40/16, 37/17), po ovlaštenju ministra broj: 15-100/25-6175/2 od 02.08.2025. godine, donosi

R J E Š E N J E

Eldinu Ljaiću, dipl.inženjeru arhitekture, iz Podgorice izdaje se

LICENCA

za izradu tehničke dokumentacije i izvođenje radova u svojstvu odgovornog projektanta i odgovornog inženjera građenja

na **neodređeno** vrijeme.

O b r a z l o ž e n j e

Aktom broj UPI 09-332/25-3474/1 od 03.08.2025. godine, ovom ministarstvu, obratio se Eldin Ljaiću iz Podgorice, zahtjevom za izdavanje licence za izradu tehničke dokumentacije i izvođenje radova. Uz zahtjev su dostavljeni sledeći dokazi: rješenje Ministarstva održivog razvoja i turizma UPI 107/7-585/2 od 29.03.2018. godine, kojim se Eldinu Ljaiću, dipl.inženjeru arhitekture, iz Podgorice, izdaje licenca ovlašćenog inženjera za obavljanje djelatnosti izrade tehničke dokumentacije i građenje objekata; potvrda o članstvu u Inženjerskoj komori Crne Gore, broj 05-4046 od 13.12.2024. godine; i fotokopija lične karte.

Ministarstvo prostornog planiranja, urbanizma i državne imovine, razmotrilo je podnijeti zahtjev sa priloženom dokumentacijom, te je izvršen uvid u rješenje Ministarstva održivog razvoja i turizma UPI 107/7-585/2 od 29.03.2018. godine, i odlučilo kao u dispozitivu rješenja, a ovo iz sledećih razloga:

Naime, članom 156 stav 1 Zakona o izgradnji objekata propisano je da je privredno društvo, pravno lice odnosno preduzetnik, kao i fizičko lice koje je, do stupanja na snagu zakona steklo licencu u oblasti izgradnje objekata, dužno je da u roku od šest mjeseci od dana stupanja na snagu ovog zakona pribavi licencu u skladu sa pomenutim zakonom.

Odredbom člana 78 stav 2 Zakona o izgradnji objekata propisano je da rukovođenje izradom dijela tehničke dokumentacije, u svojstvu odgovornog projektanta, može da vrši licencirani arhitekta odnosno licencirani inženjer odgovarajuće struke, dok je stavom 3 propisano da licencirani arhitekta odnosno licencirani inženjer iz st. 1 i 2 ovog člana može da bude fizičko lice koje posjeduje najmanje VII1 nivo kvalifikacije obrazovanja i najmanje tri godine radnog iskustva na stručnim poslovima izrade tehničke dokumentacije i/ili građenja objekta, položen stručni ispit i koje je upisano u registar iz člana 122 zakona.

Nadalje, članom 85 st. 1, 2 i 3 istog zakona propisano je da rukovodilac građenja može da bude licencirani arhitekta, licencirani građevinski inženjer, licencirani inženjer elektrotehnike ili licencirani mašinski inženjer. Izvođenje dijela radova, u svojstvu odgovornog inženjera građenja može da vrši licencirani arhitekta odnosno licencirani inženjer odgovarajuće struke. Licencirano lice iz st. 1 i 2 ovog člana može da bude fizičko lice koje posjeduje najmanje VII1 nivo kvalifikacije obrazovanja i najmanje tri godine radnog iskustva na stručnim poslovima izrade tehničke dokumentacije i/ili građenja objekta, položen stručni ispit i koji je upisan u registar iz člana 122 zakona.

Članom 107 stav 7 prethodno navedenog zakona propisuje se da se licenca za fizičko lice izdaje na neodređeno vrijeme.

Članom 157 propisano je da lica koja su položila stručni ispit, po propisima koji su bili na snazi u vrijeme njihovog polaganja odnosno stekla ovlaštenje ili licencu u oblasti izgradnje objekta, nijesu obavezni da polažu stručni ispit u skladu sa ovim zakonom.

Shodno članu 3 Pravilnika o bližem načinu i postupku izdavanja i mirovanja licenci za obavljanje djelatnosti u oblasti izgradnje objekata i načinu vođenja registra licenci ("Službeni list CG", broj 42/25), propisano je da se uz zahtjev za izdavanje licence za izradu tehničke dokumentacije i izvođenje radova za odgovornog projektanta i odgovornog inženjera građenja podnosi: 1) fotokopija lične karte, odnosno pasoša; 2) dokaz o stručnoj spremi 3) dokaz o najmanje tri godine radnog iskustva na stručnim poslovima izrade tehničke dokumentacije i/ili građenja objekta 4) dokaz o položenom stručnom ispitu i 5) dokaz da je upisan u registar Komore arhitekata i planera Crne Gore, odnosno Inženjerske komore Crne Gore.

U cilju praktične primjene novih zakonskih rješenja Ministarstvo prostornog planiranja, urbanizma i državne imovine dalo je Stručno uputstvo br. 06-333/25-6008/1 od 08.05.2025. godine, u kojem je navedeno da licence za izradu tehničke dokumentacije i/ili građenje objekata, kao i licence za reviziju tehničke dokumentacije i stručni nadzor izdate fizičkim licima po propisima koji su važili do donošenja Zakona o izgradnji objekata, treba usklađivati sa licencama propisanim pomenutim zakonom odnosno Pravilnikom o bližem načinu i postupku izdavanja, mirovanja i oduzimanja licenci za obavljanje djelatnosti u oblasti izgradnje objekata i načinu vođenja registra licenci. Navedeno usklađivanje treba vršiti na osnovu licence izdate po propisima koji su važili do donošenja Zakona odnosno Pravilnika, izvršenog uvida u dokumentaciju dostupnu u Arhivi Ministarstva, kao i dokaza da je fizičko lice upisano u registar Komore arhitekata i planera Crne Gore odnosno Inženjerske komore Crne Gore.

Postupajući po predmetnom zahtjevu, Ministarstvo je, na osnovu raspoloživih dokaza, utvrdilo da su ispunjeni uslovi propisani Zakonom i Pravilnikom, i odlučilo kao u dispozitivu rješenja.

UPUTSTVO O PRAVNOJ ZAŠTITI: Protiv ovog rješenja može se pokrenuti upravni spor tužbom kod Upravnog suda, u roku od 20 dana od dana prijema istog.

OVLAŠĆENO SLUŽBENO LICE

Petar Vučinić





Crna Gora
Ministarstvo prostornog planiranja,
urbanizma i državne imovine

Adresa: IV proleterske brigade broj 19
81000 Podgorica, Crna Gora
tel: +382 20 446 200
fax: +382 20 446 215

Broj: UPI 09-332/25-5619/2
Podgorica, 23.10.2025. godine

DOO „STUDIO 84“

PODGORICA
Ul. Vlada Martinovića 25

U prilogu ovog akta, dostavljamo Vam rješenje, broj i datum gornji.

SAGLASNA:

Marina Izgarević Pavićević, državna sekretarka

ODOBRIO:

Boško Todorović, v.d. direktora direktora

VERIFIKOVAO:

Petar Vučinić, načelnik

OBRADILA:

Jovana Popović



MINISTAR
Slaven Radunović



Broj: UPI 09-332/25-5619/2
Podgorica, 23.10.2025. godine

Ministarstvo prostornog planiranja, urbanizma i državne imovine, postupajući po zahtjevu privrednog društva DOO „STUDIO 84“ Podgorica, broj UPI 09-332/25-5619/1 od 26.09.2025. godine, za izdavanje licence za izradu tehničke dokumentacije i izvođenje radova, na osnovu člana 107 Zakona o izgradnji objekata ("Službeni list CG", broj 19/25), člana 15 Uredbe o organizaciji i načinu rada državne uprave ("Službeni list CG", broj 98/23, 102/23, 71/24 i 72/24), člana 7 Pravilnika o bližem načinu i postupku izdavanja i mirovanja licenci za obavljanje djelatnosti u oblasti izgradnje objekata i načinu vođenja registra licenci ("Službeni list CG", broj 42/25), i čl. 18 i 46 stav 1 Zakona o upravnom postupku ("Službeni list CG", br. 56/14, 20/15, 40/1 i 37/17), po ovlaštenju ministra broj: 15-100/25-6175/2 od 02.08.2025. godine, donosi

R J E Š E N J E

Privrednom društvu DOO „STUDIO 84“ Podgorica, izdaje se

LICENCA

za izradu tehničke dokumentacije i izvođenje radova

na period od **pet godina**.

O b r a z l o ž e n j e

Aktom broj UPI 09-332/25-5619/1 od 26.09.2025. godine, ovom ministarstvu, obratilo se privredno društvo DOO „STUDIO 84“ Podgorica, pretežna djelatnost - 7112 – Inženjerske djelatnosti i tehničko savjetovanje, zahtjevom za izdavanje licence za izradu tehničke dokumentacije i izvođenje radova. Uz zahtjev, privredno društvo je priložilo sledeće dokaze:

- 1) rješenje broj 09-332/25-3474/2 od 26.09.2025. godine, kojim je **Ljaić Eldinu, dipl. inženjeru arhitekture**, izdata licenca za izradu tehničke dokumentacije i izvođenje radova u svojstvu odgovornog projektanta i odgovornog inženjera građenja, donijeto od strane Ministarstva prostornog planiranja, urbanizma i državne imovine;
- 2) ugovor o radu sa Ljaić Eldinom broj 01/2019, na neodređeno vrijeme;
- 3) izvod iz Centralnog registra privrednih subjekata, registarski broj 5 – 0875759/002.

Ministarstvo prostornog planiranja, urbanizma i državne imovine, razmotrilo je podnijeti zahtjev sa priloženom dokumentacijom i odlučilo kao u dispozitivu rješenja, a ovo iz sledećih razloga:

Naime, članom 156 stav 1 Zakona o izgradnji objekata propisano je da je privredno društvo, pravno lice odnosno preduzetnik, kao i fizičko lice koje je, do stupanja na snagu zakona steklo

licencu u oblasti izgradnje objekata, dužno je da u roku od šest mjeseci od dana stupanja na snagu ovog zakona pribavi licencu u skladu sa pomenutim zakonom.

Odredbom člana 76 stav 1 Zakona o izgradnji objekata propisano je da djelatnost izrade tehničke dokumentacije može da obavlja projektant koji ima najmanje jednog zaposlenog licenciranog arhitektu odnosno licenciranog inženjera po vrsti projekta iz člana 9 stav 2 ovog zakona koji izrađuje.

Nadalje, članom 84 stav 1 istog zakona propisano je da djelatnost građenja objekta obavlja izvođač radova koji ima najmanje jednog zaposlenog licenciranog arhitektu odnosno licenciranog inženjera građenja po vrsti radova.

Članom 107 stav 6 prethodno navedenog zakona propisuje se da se licenca za privredno društvo, pravno lice odnosno preduzetnika izdaje se na period od pet godina.

Shodno članu 7 Pravilnika o bližem načinu i postupku izdavanja i mirovanja licenci za obavljanje djelatnosti u oblasti izgradnje objekata i načinu vođenja registra licenci ("Službeni list CG", broj 42/25), propisano je da se uz zahtjev za izradu tehničke dokumentacije i izvođenje radova za projektanta i izvođača radova podnosi: 1) Izvod iz Centralnog registra privrednih subjekta; 2) dokaz da ima najmanje jednog zaposlenog licenciranog arhitektu, odnosno inženjera; 3) licencu za licenciranog arhitektu, odnosno inženjera.

Postupajući po predmetnom zahtjevu, ministarstvo je, na osnovu raspoloživih dokaza, utvrdilo da su ispunjeni uslovi propisani zakonom i pravilnikom, i odlučilo kao u dispozitivu rješenja.

UPUTSTVO O PRAVNOJ ZAŠTITI: Protiv ovog rješenja može se pokrenuti upravni spor tužbom kod Upravnog suda, u roku od 20 dana od dana prijema istog.

OVLAŠĆENO SLUŽBENO LICE
Petar Vučinić



POLISA - RAČUN POL-00310686

Zastupnik:	Dragaš Goran, 81-032		
Ugovarač			
Naziv	STUDIO 84 DOO	MB	03242820
Adresa	VLADA MARTINOVIĆA 25, 81000 PODGORICA_GRAD, Crna Gora	Telefon	
Trajanje:	Godišnje osiguranje		
Period osiguranja	05.09.2025 (24:00) - 05.09.2026 (24:00)	Period obračuna	05.09.2025 - 05.09.2026

Predmet osiguranja: Profesionalna odgovornost projekatana: Osiguranje pokriva odštetne zahtjeve naručioca usluga ili trećih lica, uključujući i direktne finansijske gubitke/štete, koji su posljedica stručne greške osiguranika koji posjeduje licencu projektanta i izvođača radova izdatu od strane Ministarstva prostornog planiranja, urbanizma i državne imovine broj: UPI 16-332/24-289/1, pri obavljanju djelatnosti izrade projektne (tehničke) dokumentacije, a za koje osiguranik odgovara na osnovu zakona u skladu sa uslovima osiguranja.

**Vrsta projektovanja: Arhitektonsko
Planirani godišnji prihod: 50.000,00**

Vrsta osiguranja:	Osiguranje od projektantske odgovornosti	Šifra:	1310
-------------------	--	--------	------

Osiguranik

Naziv	STUDIO 84 DOO	MB	03242820
Adresa	VLADA MARTINOVIĆA 25, 81000 PODGORICA_GRAD, Crna Gora	Telefon	

Suma osiguranja

Uloga	Način ugovaranja	Iznos
Jedinstvena suma osiguranja	Na sumu osiguranja	100.000,00

Franšiza

Franšiza	Odbitna franšiza iznosi 10% od priznate štete ali najmanje 500 EUR
----------	--

Obračun za predmet

Premija	Iznos
Premija	270,00
Popust za jednokratno plaćanje premije	-27,00
Komercijalni popust	-24,30
Popust za posljednje tri osiguravajuće godine bez šteta	-21,87
Ukupna premija bez poreza	196,83
Porez na premiju	17,71
Ukupna premija sa porezom	214,54

Osiguravajuće pokriće važi za područje Crne Gore

Osiguranje je zaključeno bez garantnog roka

Osiguranje je zaključeno u skladu sa Opštim uslovima za osiguranje odgovornosti projekatana koji su usvojeni 24.05.2018.god. (OU-ODPRK-05/18) i koji su sastavni dio ugovora o osiguranju.

Osiguranje je zaključeno u skladu sa Klauzulom za isključenje odgovornosti u slučaju pandemije koja je usvojena dana 23.02.2021. godine (KL-ISKPAND-02/21) i koja je sastavni dio polise osiguranja.

Ugovarač osiguranja svojim potpisom potvrđuje da mu je blagovremeno, prije zaključenja ugovora, uručen Predugovorni dokument sa ključnim informacijama o proizvodu (KI ODG_PROJ 01/24).

Ugovarač osiguranja u svakom trenutku može preuzeti elektronsku kopiju Predugovornog dokumenta sa ključnim informacija na sajtu društva (<https://www.sava.co.me/me-me/dokumenti>).

Ukupna isplata odšteta za sve osigurane slučajeve koji se dese u jednoj godini limitirana je iznosom sume osiguranja (godišnji agregat)

POLISA: POL-00310686

Datum štampe: 28.08.2025 09:44

Akcionarsko društvo Sava osiguranje. Adresa sjedišta: ul. Svetlane Kane Radević br.1. 81000 Podgorica, Crna Gora; E-mail: info@sava.co.me; Website: www.sava.co.me

Strana 1 od 2

Call centar: +382 (0) 20 40 30 20 Žiro račun: Nib banka 530-12245-41, Erste banka 540-394-30, Hipotekarna banka 520-528105-61

PDV: 30/31-04077-8 M.B. 02303388 CRPS reg. br. 40004670

UKUPAN OBRAČUN	
Ukupna premija bez poreza	196,83
Porez na premiju	17,71
Ukupna premija sa porezom	214,54
Način plaćanja	U cjelosti

Sve međusobne nesporazume stranke će rješavati mirnim putem, a u slučaju spora ugovaraju nadležnost suda u Podgorici.

Ugovorne strane su saglasne da ukoliko osiguranik ostvari pravo na naknadu štete, osiguravač ima pravo da dug po toj ili nekoj drugoj polisi odbije od iznosa obračunate štete.

Polisa se smatra računom. Oslobođeni plaćanja PDV-a po članu 27. zakona o PDV-u. Osiguravač zadržava pravo ispravke računске ili neke druge greške učinjene od strane zastupnika. Obaveza osiguravača iz ugovora o osiguranju počinje po isteku 24-og časa dana koji je u ugovoru o osiguranju naveden kao početak osiguranja, ali nikako prije isteka 24-og časa dana kada je Ugovarač osiguranja uplatio ugovorenu premiju u cjelosti ili prvu ratu premije osiguranja, a prestaje 24-og časa onog dana koji je u ugovoru označen kao istek osiguranja.

Na međusobne odnose ugovarača osiguranja/osiguranika i osiguravača koji nijesu definisani ugovorom o osiguranju primjenjuju su odredbe Zakona o obligacionim odnosima.

Potpisom polise ugovarač osiguranja potvrđuje da je primio Uslove zaključenog osiguranja.

Sankcijska klauzula: Osiguravač nije dužan pružiti pokriće, platiti nijednu štetu, niti dati bilo kakvu naknadu, ukoliko bi pružanje takvog pokrića, plaćanje štete ili davanje naknade izložilo osiguravača bilo kakvim sankcijama, zabranama ili ograničenjima po rezolucijama Ujedinjenih nacija ili trgovinskim i/ili ekonomskim sankcijama, zakonima i direktivama bilo koje jurisdikcije koja se primjenjuje na osiguravača.

Polisa je važeća bez pečata Osiguravača.

Ugovarač osiguranja je dužan da plati premiju u cjelosti prilikom zaključenja ugovora o osiguranju.

Osiguravač:

Ugovarač osiguranja:
(puno ime i prezime)

Odjeljenje za korporativne klijente, Odjeljenje za korporativne klijente, 28.08.2025

POLISA: POL-00310686

Datum štampe: 28.08.2025 09:44

Strana 2 od 2

Akcionarsko društvo Sava osiguranje. Adresa sjedišta: ul. Svetlane Kane Redević br.1. 81000 Podgorica, Crna Gora; E-mail: info@sava.co.me; Website: www.sava.co.me

Call center: +382 (0) 20 40 30 20 Žiro račun: Nib banka 530-12245-41, Erste banka 540-394-30, Hipotekarna banka 520-528105-61

PDV: 30/31-04077-8 M.B. 02303388 CRPS reg. br. 40004670

POTVRDA O ČLANSTVU

LJAIĆ ELDIN

IME I PREZIME

Rožaje

MJESTO ROĐENJA

ARHITEKTA

STRUČNA KVALIFIKACIJA



ČLAN KOMORE OD
14.09.2017.

ČLANSTVO VAŽI DO
31.12.2026.

Podgorica, 05.02.2026.



PREDSJEDNIK KOMORE
mr Novica Mitrović

OBRAZAC 4

IZJAVA ODGOVORNOG PROJEKTANTA DA JE TEHNIČKA DOKUMENTACIJA IZRAĐENA U SKLADU SA VAŽEĆIM PROPISIMA

OBJEKAT¹ Stambeni objekti
LOKACIJA² dio kat.parc. 2088/2 K.O. Podgorica III- Zona II
VRSTA TEHNIČKE DOKUMENTACIJE³ IDEJNO RJEŠENJE
ODGOVORNI PROJEKTANT⁴ Eldin Ljaić d.i.a.

IZJAVLJUJEM

Da je dio tehničke dokumentacije Privremeni objekat- ugoditeljska terasa picerije „palata“ urađen u skladu sa:

- Zakonom o izgradnji objekata i podzakonskim aktima donešenim na osnovu navedenog zakona;
- urbanističko-tehničkim uslovima;
- posebnim propisima koji direktno ili na drugi način utiču na osnovne uslove za objekte;
- pravilima struke.

Pod krivičnom i materijalnom odgovornošću izjavljujemo da su svi podaci navedeni u ovoj izjavi istiniti.

(elektronski potpis odgovornog projektanta)

Eldin Ljaić

za projektanta odgovorno lice (ime)

(elektronski potpis odgovornog lica)

09.04.2026, Podgorica

(mjesto i datum)

¹ Naziv projektovanog objekta

² Mjesto gradnje, planski dokument, urbanistička parcela, katastarska opština, katastarska parcela

³ Idejno rješenje, idejni projekat, glavni projekat, projekat izvedenog stanja, projekat održavanja

⁴ Ime i prezime odgovornog projektanta



CRNA GORA
GLAVNI GRAD PODGORICA
SEKRETARIJAT ZA KOMUNALNE POSLOVE

Rimski trg 50, 81000 Podgorica, Crna Gora
tel: +382 20 235-184, 235-186
email: sekretarijat.kps@podgorica.me
www.podgorica.me

Broj: UPI 04-335/25-4913
Podgorica, 20.02.2026. godine

Sekretarijat za komunalne poslove, na osnovu člana 116 i 74 Zakona o planiranju prostora i izgradnji objekata ("Službeni list CG", br. 64/17, 44/18, 63/18, 11/19, 82/20, 86/22, 04/23, 19/25 i 91/25), a u vezi sa članom 146 stav 5 Zakona o izgradnji objekata ("Službeni list CG", br. 19/25 i 92/25), Programa privremenih objekata na teritoriji Glavnog grada Podgorica od 2025 - 2030 godine ("Službeni list - opštinski propisi", br. 39/20, br. 38/22, 57/25), Pravilnika o bližim uslovima za postavljanje odnosno građenje privremenih objekata, uređaja i opreme ("Službeni list CG", br. 43/18, 76/18, 76/19, 09/24, 28/24) i podnijetog zahtjeva "HLADOVINA" DOO Podgorica, JMBG/PIB 03797333, Bulevar Veljka Vlahovića, izdaje:

URBANISTIČKO-TEHNIČKE USLOVE za izradu tehničke dokumentacije

za postavljanje **zatvorene ugostiteljske terase**, na dijelu katastarske parcele broj **2088/2**, K.O. Podgorica III – Zona II.

PODNOŠILAC ZAHTJEVA

"HLADOVINA" DOO

POSTOJEĆE STANJE

Prema Listu nepokretnosti - prepis broj 7363, K.O. Podgorica III, površina katastarske parcele broj 2088/2 iznosi 2936,36m², ista je na korišćenje – Zetogradnja DOO Podgorica.

PLANIRANO STANJE

Namjena parcele – odnosno lokacije:

U sastavu ugostiteljskog objekta koji se nalazi na adresi – ulica Vojina Katnića br. 1 – lounge bar i picerija "PALATA", na dijelu katastarske parcele br. 2088/2, K.O. Podgorica III (Zona II), predviđeno je postavljanje zatvorene ugostiteljske terase površine 77,76 m².

Ugostiteljske terase postavljaju se isključivo radi pružanja ugostiteljskih usluga na otvorenom prostoru, po pravilu tokom cijele kalendarske godine. Ukoliko se postavlja u blizini drveta, žardinjere, sadnice, žive ograde i drugog objekta zelenila, mora se omogućiti njihov nesmetan rast i održavanje.

Zatvorena ugostiteljska terasa je terasa čija se jedna ili više bočnih strana mogu sezonski ili periodično zatvoriti pomičnim panoima (paravanima) od čvrstih, potpuno prozirnih, bezbojnih i bezbjednih materijala (sigurnosno staklo ili krilit), preko visine od 110cm i koji sa tendom čine cjelinu.

Krovna površina zatvorene ugostiteljske terase ne može se fizički vezati za osnovni objekat, niti zatvarati ulaz u drugi objekat.

Način postavljanja ugostiteljske terase na javnim površinama:

- na trgu, terasa se postavlja na način da obezbijedi najmanje 3 m od objekta za kretanje pješaka ili 3,50 m za prolaz vatrogasnog vozila;
- ne smije ometati glavne pješačke tokove, kao ni ulaze u objekte;
- ne smije zaklanjati izlog drugog poslovnog prostora, niti ometati njegov rad;
- ne smije ometati ulaz kao ni rad školskih ustanova, vjerskih objekata, muzeja, zdrastva i sl.;
- ne smije ometati ulaz u drugi poslovni ili stambeni prostor;
- ukoliko se postavlja u blizini drveta, žardinjere, sadnice, žive ograde i drugog objekta zelenila, mora omogućiti njihov nesmetan rast i održavanje;
- ne smije ometati pogled na poznate gradske vizure;
- ne smije se postavljati na taktinim površinama, crtama vođenje, crtama upozorenja i poljima;
- svi elementi ugostiteljske terase se postavljaju na minimalnom odstojanju od 0,50 m od osovine taktilne crte vođenja;
- u blizini spomenika, skulptura, fontana ili česmi, postavlja se na rastojanju ne manjem od 5 m, tako da se ne nalazi na njima pripadajućim površinama, i da omogućava njihovo nesmetano održavanje i korišćenje;
- ukoliko lokacija to dozvoljava, terasa se može postaviti ispred objekata registrovanih za pružanje ugostiteljskih usluga;
- **zatvorena terasa se obavezno odvaja od osnovnog objekta u kom se obavlja ugostiteljska djelatnost na razdaljinu koja omogućava nesmetano kretanje pješaka.**

Način postavljanja ugostiteljske terase u odnosu na kolske saobraćnice sa pripadajućim trotoarom:

- širina dijela trotoara za kretanje pješaka mora biti **najmanje 2,00 m**;
- širina dijela trotoara kod ulica sa intenzivnim kretanjem pješaka mora biti najmanje 2,50 m;
- širina dijela trotoara za kretanje pješaka kod terase duže od 6 m, terase u nizu i terase postavljene u neposrednoj blizini pješačkog prelaza, stajališta javnog prevoza i raskrsnice, mora biti najmanje 2 m;
- ivica terase mora biti udaljena od ivice kolovoza najmanje 0,20 m
- ivica terase mora biti udaljena od stajališta javnog prevoza najmanje 2 m.

Dimenzije objekta:

- površina ugostiteljske terase određuje se zavisno od prostornih mogućnosti pojedinačnih lokaliteta. Ukoliko se postavlja ispred ugostiteljskog objekta, određena je dužinom fasadnog fronta istog. Ugostiteljska terasa može biti proširena na okolnu površinu, pod uslovom da postoji saglasnost vlasnika susjedne parcele, odnosno korisnika prostora dijela zgrade ispred kog se terasa postavlja;
- ukoliko se postavlja više terasa jedna pored druge, obavezno je uvesti odmak između njih u minimalnoj širini od 1,50 metara, kako bi se izbjeglo zatvaranje javnog prostora i obezbijedila vizuelna prohodnost i transparentnost uličnog ambijenta.

Oblikovanje:

- u skladu sa ambijentalnim i klimatskim karakteristikama područja.

Oprema:

- osnovnu opremu zatvorene terase čine stolovi, stolice i tenda sa mogućnošću zatvaranja najmanje jedne strane, a po potrebi i dodatna oprema: šankovi, ograde, žardinjere, montažno - demontažne podloge – platforme, uređaji za hlađenje i zagrijavanje terase.
- pristupi instalacijama (elektro, PTT, vodovod i kanalizacija) moraju biti nesmetani;

Stolovi i stolice:

- moraju biti izrađeni od kvalitetnih materijala (drvo, gvožđe, ratan, kvalitetna plastika i sl.), savremeni dizajn je veoma preporučljiv;
- najmanja preporučljiva širina stola 60 cm;
- najmanja upotrebna površina jedne stolice 75/90 cm;
- najmanja upotrebna površina stola od 60 cm s četiri stolice je 105/130 cm;
- razmak između stolova treba biti najmanje 130 cm.

Tenda zatvorene ugostiteljske terase:

- tenda zatvorene ugostiteljske terase postavlja se kao slobodnostojeća konstrukcija sa najmanje četiri oslonca;
- konstrukcija tende može biti izrađena od metala ili drveta, pri čemu se metalne konstrukcije obavezno boje u ton RAL 7016 ili 9004.
- visina tende ne smije prelaziti spratnu visinu stalnog objekta u kojem se nalazi ugostiteljski prostor za koji se terasa postavlja, dok minimalna svijetla visina konstrukcije mora iznositi najmanje 2,20 metara, čime se obezbjeđuje funkcionalna prohodnost prostora.
- krovna površina tende može biti fiksna ili pomična i mora biti izrađena od vodonepropusnog materijala. Kao krovni materijali mogu se koristiti isključivo alternativna rješenja koja ne spadaju u klasične krovne pokrivače poput crijepa, lima ili sendvič panela. Dozvoljeni materijali uključuju tehnički tekstil otporan na vlagu i UV zračenje (npr. impregniran i plastificiran PVC), ETFE folije, zatezne membrane, kao i prozirne ili blago tonirane polikarbonatne ili akrilne (PMMA) ploče koje omogućavaju prirodno osvjetljenje i vizuelnu lakoću konstrukcije i sl.
- bočne strane tende mogu se zatvarati stalno ili periodično, korišćenjem panela sa prozirnou ispunom. Paneli moraju biti konstruktivno povezani sa konstrukcijom tende, sa kojom čine cjelinu u statičkom i vizuelnom smislu. Okviri panela mogu biti izrađeni od materijala identičnog onom koji je upotrebljen za izradu nosive konstrukcije tende, što doprinosi skladnosti izgleda i jedinstvu strukture. Transparentna ispuna panela mora biti izrađena od materijala pogodnih za spoljašnju upotrebu, kao što su providni ili tonirani polikarbonat (kompaktni ili višeslojni), akrilno staklo (PMMA), sigurnosno staklo (laminirano ili kaljeno), ili fleksibilne PVC folije visoke prozornosti koje se koriste kod rolo ili segmentnih sistema zatvaranja. Svi ovi materijali moraju biti UV stabilni i odgovarajuće mehaničke otpornosti, uz urednu i preciznu montažu kojom se obezbjeđuje dugotrajnost i estetski kvalitet zatvorene terase.

Ograde:

- ograde mogu biti u vidu žardinjera, lako prenosivih stubića, ukrasnih lanaca, ukrasnih konopa i/ili prozirnih/perforiranih paravana (staklo, tkanina, perforirani lim/drvo) do visine od 110 cm;
- postavljaju se na djelovima ugostiteljske terase kod koje postoji potreba zaštite od kolskog i pješačkog saobraćaja ili radi održavanja širine pješačkog koridora
- postavljanje ograda, pomičnih panoa ili cvjetnih žardinjera u neprekinutom nizu (jedna pored druge) oko ugostiteljske bašte nije dozvoljeno, jer takva postavka ograničava pristup, zatvara javni prostor i ne obezbjeđuje transparentnost uličnog urbanog ambijenta. Pojedinačne cvjetne žardinjere mogu se postaviti isključivo unutar tlocrtnu površine ugostiteljske bašte, ali ne van nje. Razmak između navedenih elemenata mora biti najmanje 1,20 m.

Uređaji za hlađenje i zagrijavanje terase električnom energijom:

- zaštita ugostiteljske terase od visokih i niskih temperature može se obezbijediti različitim uređajima za hlađenje i zagrijavanje, koji mogu biti postavljeni kao samostalni ili ugrađeni u druge elemente ugostiteljske terase;
- samostalne uređaje je moguće postaviti samo u granicama tlocrtne površine ukupne odobrene površine terase;
- njihovo postavljanje vrši se u skladu sa posebnim propisima koji se odnose na električne i termotehničke instalacije;

Priručna rashladna vitrina može biti elemenat zatvorene ugostiteljske terase, pod uslovom da se ne koristi kao prodajno mjesto.

Podloge:

- polaganje tepiha, prostirki ili druge vrste prekrivala nije dozvoljeno;
- **postavljanje potkonstrukcije sa platformom je moguća samo uz saglasnost glavnog gradskog arhitekta, bez obzira o kojoj se površini terase radi;**
- na površini kod koje je potrebno nivelisanje terena (neravan, kaskadni, i nagiba većeg od 3%), nivelisanje se može izvršiti postavljanjem montažno-demontažne podne platforme, koja može biti iznad terena maksimalno 45 cm, a kaskade u okviru nje visine do 20 cm, sa mogućnošću da se sa lokacije ukloni u cjelini ili u djelovima;

Posebni uslovi:

- objekti se moraju graditi i rekonstruisati u skladu sa Pravilnikom o bližim uslovima i načinu prilagođavanja objekata za pristup i kretanje lica smanjene pokretljivosti i lica sa invaliditetom („Sl. list CG”, br. 41/25).

USLOVI I MJERE ZAŠTITE PRIRODE I ŽIVOTNE SREDINE

Izrada Programa privremenih objekata na teritoriji Glavnog grada Podgorice za period 2025. - 2030. godine i odabir lokacija za pozicioniranje privremenih objekata usmjeren je na zaštitu prirode i životne sredine, poštujući smjernice i ograničenja propisana prostorno-planskom dokumentacijom i smjericama iz oblasti zaštite životne sredine.

Zakonski i drugi uslovi, zabrane i ograničenja koji su vezani za zaštićena područja i sam karakter susjednog prostora koji je u zahvatu Programa, definišu karakter i način primjene bioloških, tehničkih i tehnoloških mjera zaštite prirode.

Sistem zaštite na području Glavnog grada Podgorica treba da bude cjelovit, odnosno da objedini mjere očuvanja predjela (ekološkog i oblikovanog), održavanja autohtonog prirodnog i stvorenog ambijenta, zaštitu od elementarnih nepogoda, kao i predulove za uspješno organizovanje zaštite korisnika. Navedene mjere ne treba da se ograniče na uspostavljanje zabrana, već da budu takve prirode da korisnici neposredno učestvuju u njihovom sprovođenju.

Koncept zaštite prirode zasnovan je na primjeni modela održivog razvoja, koji je usklađen sa lokalnim uslovima i zasnovan na novim karakteristikama prostora. Razvoj mora biti kompatibilan sa ekološkim karakteristikama prostora i mora ih uvažavati, u cilju očuvanja kvaliteta prirode i životne sredine.

Pri realizaciji svih sadržaja treba težiti postizanju balansa između očuvanja postojećih vrijednosti i razvoja u značajnoj mjeri neiskorišćenih potencijala.

Mjere zaštite odnose se na očuvanje prirodnih ekosistema i definisane su na osnovu analize stanja prirodne sredine i prihvatnog kapaciteta razmatranog područja. Zaštita će se sprovoditi primjenom mjera zaštite životne sredine, pravilima izgradnje i uređenja koja su data ovim Programom i u skladu sa zakonima i propisima iz ove oblasti.

Očuvanje kvaliteta vazduha na ovom području ostvariti izborom adekvatnog energetskog goriva. Zaštitu voda od zagađivanja ostvariti organizacijom kontrole kvaliteta vode i prečišćavanjem otpadnih voda na mjestu nastajanja, primjenom tehničko-tehnoloških mjera.

Očuvanje i zaštita šumskog zemljišta sprovodiće se kroz prioritarnu aktivnost na sprovođenju rekultivacije degradiranog zemljišta u zonama izvršene sječe i uz puteve; kontrolisanom sječom autohtonih šumskih sastojina; određivanjem granica područja privremenih objekata, kako bi se spriječila nekontrolisana gradnja.

Mjere upravljanja otpadom sprovoditi od mjesta nastajanja selektivnim odlaganjem, prikupljanjem i evakuacijom u skladu sa propisima. Građevinski otpad takođe sakupljati i evakuisati odvojeno, izdvajajući naročito opasni građevinski otpad.

Zaštitu od buke u životnoj sredini zasnivati na poštovanju graničnih vrijednosti nivoa buke u skladu sa Pravilnikom o graničnim vrijednostima nivoa buke u životnoj sredini ("Sl. list CG", br. 75/06). Mjerama za sprječavanje i zaštitu od elementarnih nepogoda (zemljotresa, atmosferskih nepogoda – olujni vjetrovi, odronjavanja i klizanja zemljišta, suše, požara i eksplozija, saobraćajnih i drugih nezgoda) obuhvatiti preventivne mjere kojima se sprječavaju nepogode ili ublažava njihovo dejstvo, mjere koje se podrazumijevaju u slučaju neposredne opasnosti od elementarne nepogode, mjere zaštite kada nastupe nepogode, kao i mjere ublažavanja i otklanjanja neposrednih posljedica nastalih dejstvom nepogoda.

Mjere zaštite od požara i eksplozija sprovoditi poštovanjem propisanih udaljenja između objekata različitih namjena (dalekovod, bazna stanica); izgradnjom saobraćajnica propisane širine tako da omoguće prolaz vatrogasnim vozilima do objekta, manevrisanje vatrogasnih vozila, kao i nesmetani saobraćajni tok; uključivanjem šumskih površina sa područja ovog Programa u izradu planova zaštite od požara.

Zaštitu od zemljotresa sprovoditi primjenom građevinskih i tehničkih mjera u skladu sa uslovima aseizmičke gradnje: primjenjivati adekvatne mjere za obezbjeđenje stabilnosti terena (padine) i susjednih objekata; pri izradi tehničke dokumentacije obavezna je izrada geomehaničkog elaborata u skladu sa propisima.

U okviru raspoloživih mehanizama za zaštitu životne sredine koji se koriste prilikom sprovođenja programa, odnosno izgradnje objekata, kao obavezne, treba da se sprovode mjere iz važećih zakonskih propisa, prvenstveno:

- Zakon o zaštiti prirode („Sl. list CG”, br. 54/16, 084/24); – Zakon o životnoj sredini („Sl. list CG”, br. 52/16, 073/19, 084/24);
- Zakon o procjeni uticaja na životnu sredinu („Sl. list CG”, br. 75/18, 084/24);
- Zakon o vodama („Sl. list RCG”, br. 27/07 i “Sl. list CG”, br. 073/10, 32/11, 047/11, 48/15, 52/16, 055/16, 002/17, 080/17, 84/18 i 084/24);

- Zakon o zaštiti vazduha („Sl. list CG” br. 25/10, 040/11, 43/15, 073/19, 084/24); - Zakon o upravljanju otpadom („Sl. list CG”, br. 034/24, 092/24);
- Zakon o zaštiti od buke u životnoj sredini („Sl. list CG”, br. 28/11, 1/14); - Program o usklađivanju pojedinih privrednih grana sa Zakonom o integrisanom sprečavanju i kontroli zagađivanja životne sredine („Sl. list CG”, br. 019/12, 003/14, 010/16);
- Zakon o komunalnim djelatnostima („Sl. list CG”, br. 55/16, 074/16, 002/18, 66/19, 140/22, 084/24); - Zakon o zaštiti i spašavanju („Sl. list CG”, br. 013/07, 005/08, 086/09, 32/11, 54/16, 146/21 i 003/23); - Zakon o zaštiti i zdravlju na radu („Sl. list CG”, br. 34/14, 44/18 i 084/24);
- Zakon o prevozu opasnih materija („Sl. list CG”, br. 33/14, 13/18 i 084/24).

Prilikom izrade tehničke dokumentacije poštovati Uredbu o projektima za koje se vrši procjena uticaja zahvata na životnu sredinu („Sl. list RCG”, br. 20/07, „Sl. list CG”, br. 47/13, 53/14 i 37/18).

Podaci o postojećim zaštićenim područjima sa prostornim rasporedom, uključujući područja planirana za zaštitu ili su u postupku stavljanja pod zaštitu, kao i podaci o (budućim) područjima ekološke mreže i sa njima povezanim značajnim tipovima staništa u okviru granica zahvata ovog Programa, gravitiraju Nacionalni park „Skadarsko jezero”; rezervati prirode: Manastirska tapija, Pančeva oka, Crni žar i pećina Magara; Spomenik prirode „kanjon Cijevna” i Park prirode „Komovi”, Spomenik prirode „Park šuma Gorica” i Park prirode „Dolina rijeke Zete”, kao i potencijalno zaštićena područja – područje Sitnica-Mareza-Velje brdo i sliv Morače sa pritokama - Ribnica, Zeta (od Krivog mosta do granica planskog područja Podgorice).

Podaci o ustanovljenim režimima, zonama i mjerama zaštite i korišćenja prirodnih resursa i dobara u okviru granica zahvata Programa – za zonu zahvata predmetnog Plana važe režimi zaštite koji se odnose na sljedeće kategorije zaštićenih područja: Spomenik prirode, Park prirode i Nacionalni park koji gravitiraju predmetnom Planu.

Uslovi, zabrane i ograničenja pod kojima se radnje, aktivnosti i djelatnost mogu realizovati u okviru granica u dijelu zahvata Programa:

- Opšti uslovi, zabrane i ograničenja koji su utvrđeni u odgovarajućim: (i) propisima: Zakon o životnoj sredini, Zakon o vodama, Zakon o zaštiti vazduha, Zakon o upravljanju otpadom, Zakon o procjeni uticaja na životnu sredinu i dr, (ii) prostorno-planskim dokumentima višeg reda – Prostornim planom Crne Gore (2008), (iii) sektorskim politikama, strategijama, programima i planovima u kojima su utvrđeni uslovi, zabrane i ograničenja vezani za zonu zahvata predmetnih planova (Nacionalnom strategijom održivog razvoja (2016), Nacionalnom strategijom biodiverziteta sa Akcionim planom za period 2016-2020, ako i lokalnim – opštinskim strateškim i planskim dokumentima.
- Opšti uslovi, zabrane i ograničenja koji su utvrđeni u Zakonu o zaštiti prirode u pogledu: planiranja održivog korišćenja prostora i prirodnih resursa; zaštite biološke, geološke i predione raznovrsnosti; mjere zaštite i očuvanje prirode; izbjegavanje oštećenja prirode; zaštite i očuvanja zaštićenih divljih vrsta biljaka, životinja i gljiva.
- Posebni uslovi, zabrane i ograničenja zaštite prirode koji su vezani za planiranje – izbor lokacija i definisanje vrsta i kapaciteta privremenih građevinskih objekata u zoni zahvata predmetnog Programa, a odnose se na: (i) izbor mikrolokacija novih privremenih objekata van zone zaštićenih područja; (ii) nedozvoljenu gradnju objekata koji zbog svojih karakteristika (način izgradnje, vrsta, veličina/kapacitet, tehnologija i sl.) mogu da oštete ili imaju uticaj na prirodne vrijednosti zaštićenih područja.

USLOVI I MJERE ZAŠTITE NEPOKRETNIH KULTURNIH DOBARA I NJIHOVE ZAŠTIĆENE OKOLINE

U postupku sprovođenja Programa privremenih objekata na teritoriji Glavnog grada Podgorica potrebno je obezbijediti zaštitu kulturnih dobara i njihove okoline, na način kojim se poštuje njihov integritet i status i dosljedno sprovode mjere zaštite.

Programom nijesu predviđene intervencije na kulturnim dobrim, kao ni intervencije kojima se direktno utiče na stanje kulturnih dobara.

Pri realizaciji privremenih objekata u okviru zaštićene okoline kulturnih dobara potrebno je obezbijediti očuvanje njihovog integriteta, kulturno-istorijskih i ambijentalnih vrijednosti, sprječavanjem aktivnosti kojima se može uticati na izgled, svojstvo, osobenost, značenje ili značaj kulturnog dobra.

Ukoliko se prilikom iskopa terena za potrebe postavljanja i izgradnje privremenih objekata, naiđe na arheološke ili druge nalaze, koji mogu biti kulturno dobro, obavezno je prekinuti radove, obavijestiti organ uprave nadležan za zaštitu kulturnih dobara, kako bi se izvršila neophodna istraživanja i druge radnje i aktivnosti u skladu sa članom 87 i 88 Zakona o zaštiti kulturnih dobara („Sl. list CG“, br. 49/10, 40/11, 44/17, 18/19, 84/24).

Postupak realizacije Programa sprovoditi tako da se ne zadire u zonu kulturnih dobara i njihove zaštićene okoline u skladu sa Zakonom o zaštiti kulturnih dobara („Sl. list CG“, br. 49/10, 40/11, 44/17, 18/19 i 84/24).

U postupku definisanja urbanističko-tehničkih uslova za privremene objekte u kontaktu sa kulturnim dobrom potrebno je pribaviti uslove Uprave za zaštitu kulturnih dobara.

U predloženoj zaštićenoj okolini kulturnih dobara onemogućiti gradnju kojom se narušava prostorni i vizuelni integritet cjeline. U predloženoj zaštićenoj okolini ne graditi objekte većih visina ili visoke gustine izgrađenosti, kao ni infrastrukturne objekte većih dimenzija.

USLOVI ZA LICA SMANJENE POKRETLJIVOSTI I LICA SA INVALIDITETOM

Tehničkom dokumentacijom obezbijediti prilaz i upotrebu objekta/objekata licima smanjene pokretljivosti u skladu sa članom 30 Zakona o izgradnji objekata i Pravilnikom o bližim uslovima i načinu prilagođavanja objekata za pristup i kretanje lica smanjene pokretljivosti i lica sa invaliditetom ("Službeni list CG", br. 41/25).

INFRASTRUKTURNI USLOVI

Uslovi priključenja na tehničku infrastrukturu

- Tehnička infrastruktura podrazumijeva kompletnu opremljenost u skladu sa najvišim standardima i važećom regulativom;
- Prilikom izrade tehničke dokumentacije pribaviti tehničke uslove za relevantnu infrastrukturu od nadležnog organa.

Uslovi za priključenje privremenih objekata na infrastrukturu i posebni tehnički uslovi

Vodovodne i kanalizacione, elektro i tk instalacije u privremenom objektu i izvan njega projektovati u skladu sa važećim propisima i standardima. Priključenje na postojeće infrastrukturne sisteme projektovati prema uslovima dobijenim od nadležnih javnih preduzeća.

Saobraćajni uslovi

Lokacija na koju se postavlja privremeni objekat/objekti mora imati obezbijeđen pristup sa javne površine, osim lokacija sa pokretnim i plutajućim privremenim objektima ili otvorenoj površini u funkciji privremenog objekta.

Izuzetno, lokacije koje nemaju mogućnost obezbijeđenja kolskog pristupa, može se obezbijediti samo pješački pristup sa javne površine uz obezbijeđenje prava službenosti prolaza.

Uslovi za odvoženje čvrstog otpada

Na lokacijama obezbijediti uslove za upravljanje komunalnim otpadom u skladu sa Planom upravljanja otpadom i lokalnim normativnim aktima, a upravljanje ambalažnim, opasnim i ostalim vrstama otpada konkretnog tehnološkog postupka u skladu sa važećom zakonskom regulativom. Mjesta za odlaganje otpada predvidjeti na lokaciji za postavljanje privremenog objekta. Mjesta u objektu ili niše za otpad kao i njihov broj predvidjeti u skladu sa važećim propisima i standardima, odnosno u saradnji sa nadležnim komunalnim preduzećem.

Posebni uslovi

U slučaju da se u okviru navedene lokacije nalazi određeni zaštitni pojas (putni i/ili željeznička infrastruktura, objekti energetike, vodoizvorišta, objekti odbrane, objekti sanitarne zaštite i sl.) neophodno je postupiti u skladu sa važećim propisima i standardima.

POTREBA IZRADE URBANISTIČKOG RJEŠENJA

Tehnička dokumentacija:

- Revidovan glavni projekat za zatvorenu ugostiteljsku terasu preko 60 m²;
- Fotografije opreme koja se postavlja.

POTREBA PRIBAVLJANJA SAGLASNOSTI GLAVNOG GRADSKOG ARHITEKTE

Shodno članu 117 Zakona o planiranju prostora i izgradnji objekata, **potrebna je saglasnost Glavnog gradskog arhitekta** za predmetni privremeni objekat.

NAPOMENA:

Shodno članu 117 Zakona o planiranju prostora i izgradnji objekata, korisnik je dužan da 15 dana prije postavljanja privremenog objekta, dostavi prijavu postavljanja privremenog objekta Upravi za inspekcijske poslove Glavnog grada sa ovim urbanističko-tehničkim uslovima, Tehničkom dokumentacijom, saglasnošću Glavnog gradskog arhitekta i dokazom o pravu svojine odnosno drugom pravu na zemljištu koje je u privatnom vlasništvu na kojem se postavlja zatvorena ugostiteljska terasa – važeća saglasnost skupštine stanara.

Na objekte, za koje je predviđeno da tehničku dokumentaciju čini Revidovan glavni projekat, shodno se primjenjuju odredbe Zakona o izgradnji objekata u pogledu vršenja stručnog nadzora.

Urbanističko – tehnički uslovi su informacija programa privremenih objekata za teritoriju opštine Podgorica za period 2025 – 2030 godine i na osnovu njih se ne stiče nikakvo pravo, već predstavljaju sastavni dio dokumentacije.

VREMENSKI PERIOD NA KOJI SE IZDAJU PREDMETNI UTU	
Ovi uslovi važe za period od 04. 12. 2025. godine do 17. 11. 2030. godine.	
DOSTAVLJENO:	
<ul style="list-style-type: none"> • "HLADOVINA" DOO, Bulevar Veljka Vlahovića; • Uprava za inspeksijske poslove Glavnog grada; • a/a. 	
OBRAĐIVAČI URBANISTIČKO-TEHNIČKIH USLOVA	
Samostalni savjetnik III Dušan Vuković, spec.sci.arh.	Potpis obrađivača: 
Šefica odjeljenja za upravno – pravne poslove Marina Bulatović, dipl. ecc.	
OVLAŠĆENO SLUŽBENO LICE	
Andrija Babović, dipl. ecc. master SEKRETAR	Potpis ovlašćenog službenog lica: 
PRILOZI	
<ul style="list-style-type: none"> • Skica – položaj zatvorene ugostiteljske terase na terenu; • List nepokretnosti; 	



CRNA GORA
GLAVNI GRAD PODGORICA
SEKRETARIJAT ZA KOMUNALNE POSLOVE

Rimski trg 50, 81000 Podgorica, Crna Gora
tel: +382 20 235-184, 235-186
email: sekretarijat.kps@podgorica.me
www.podgorica.me

Broj: UPI 04 - 335 / 25 - 4913

20.2. 2026

Podnosilac zahtjeva: „HLADOVINA“ DOO

Lounge bar i picerija „PALATA“

Zatvorena ugostiteljska terasa

P = 77,76 m²


Adresa: ulica Vojina Katnića broj 1

Katastarska opština: Podgorica III

Broj katastarske parcele: 2088/2

Zona II


ulica Vojina Katnića

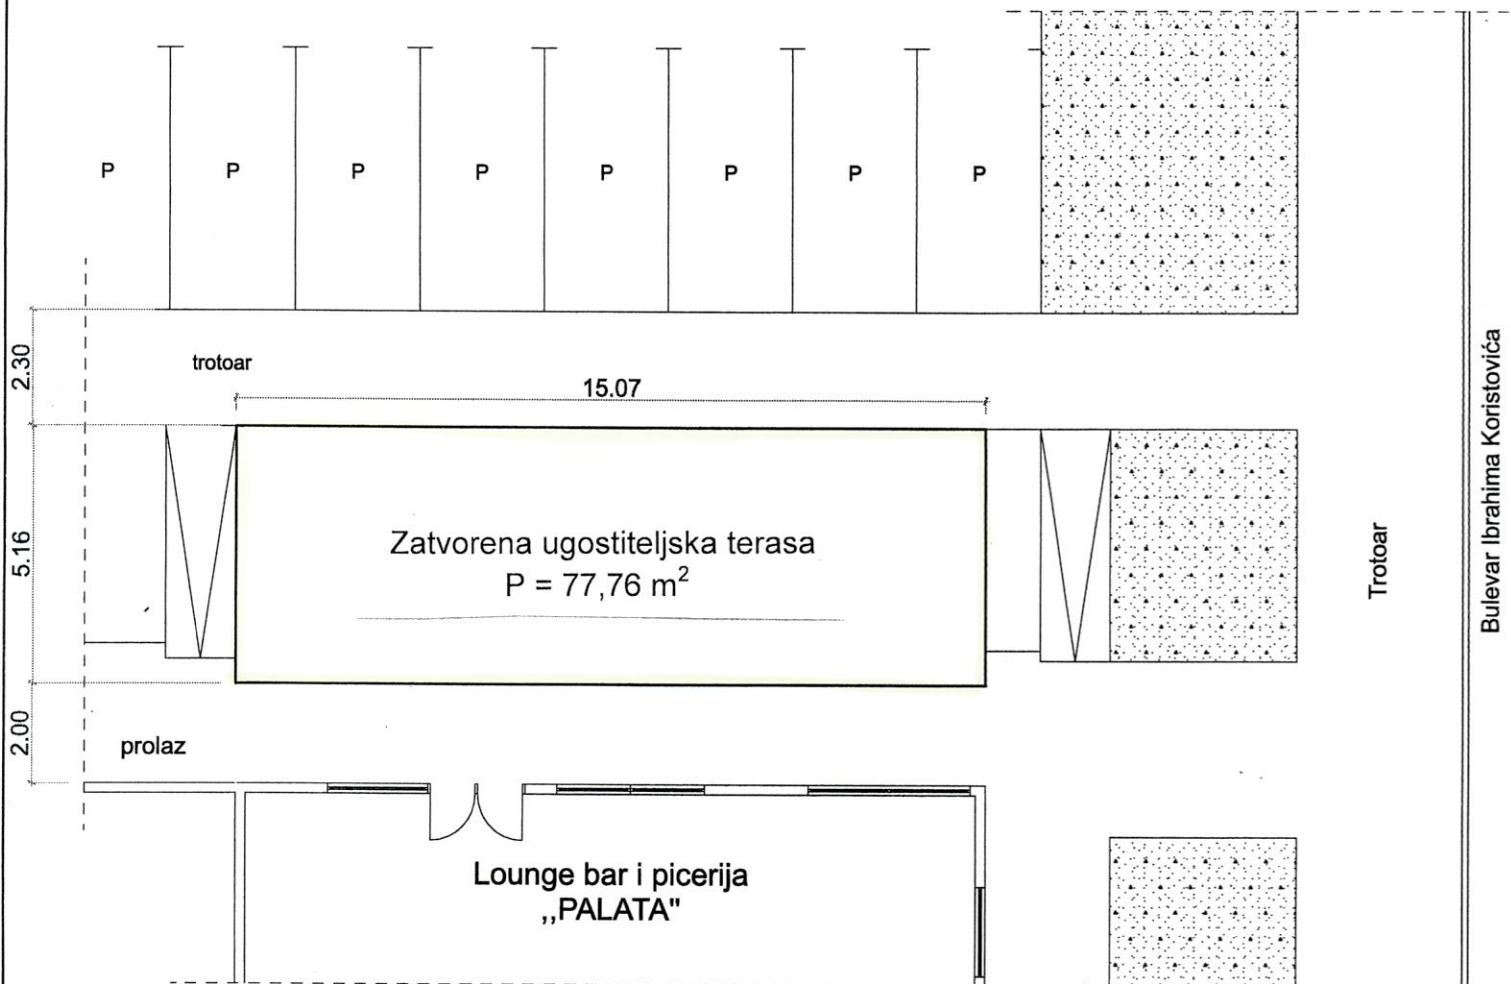

Tehnička obrada

Dušan Vuković, spec.sci.arh.



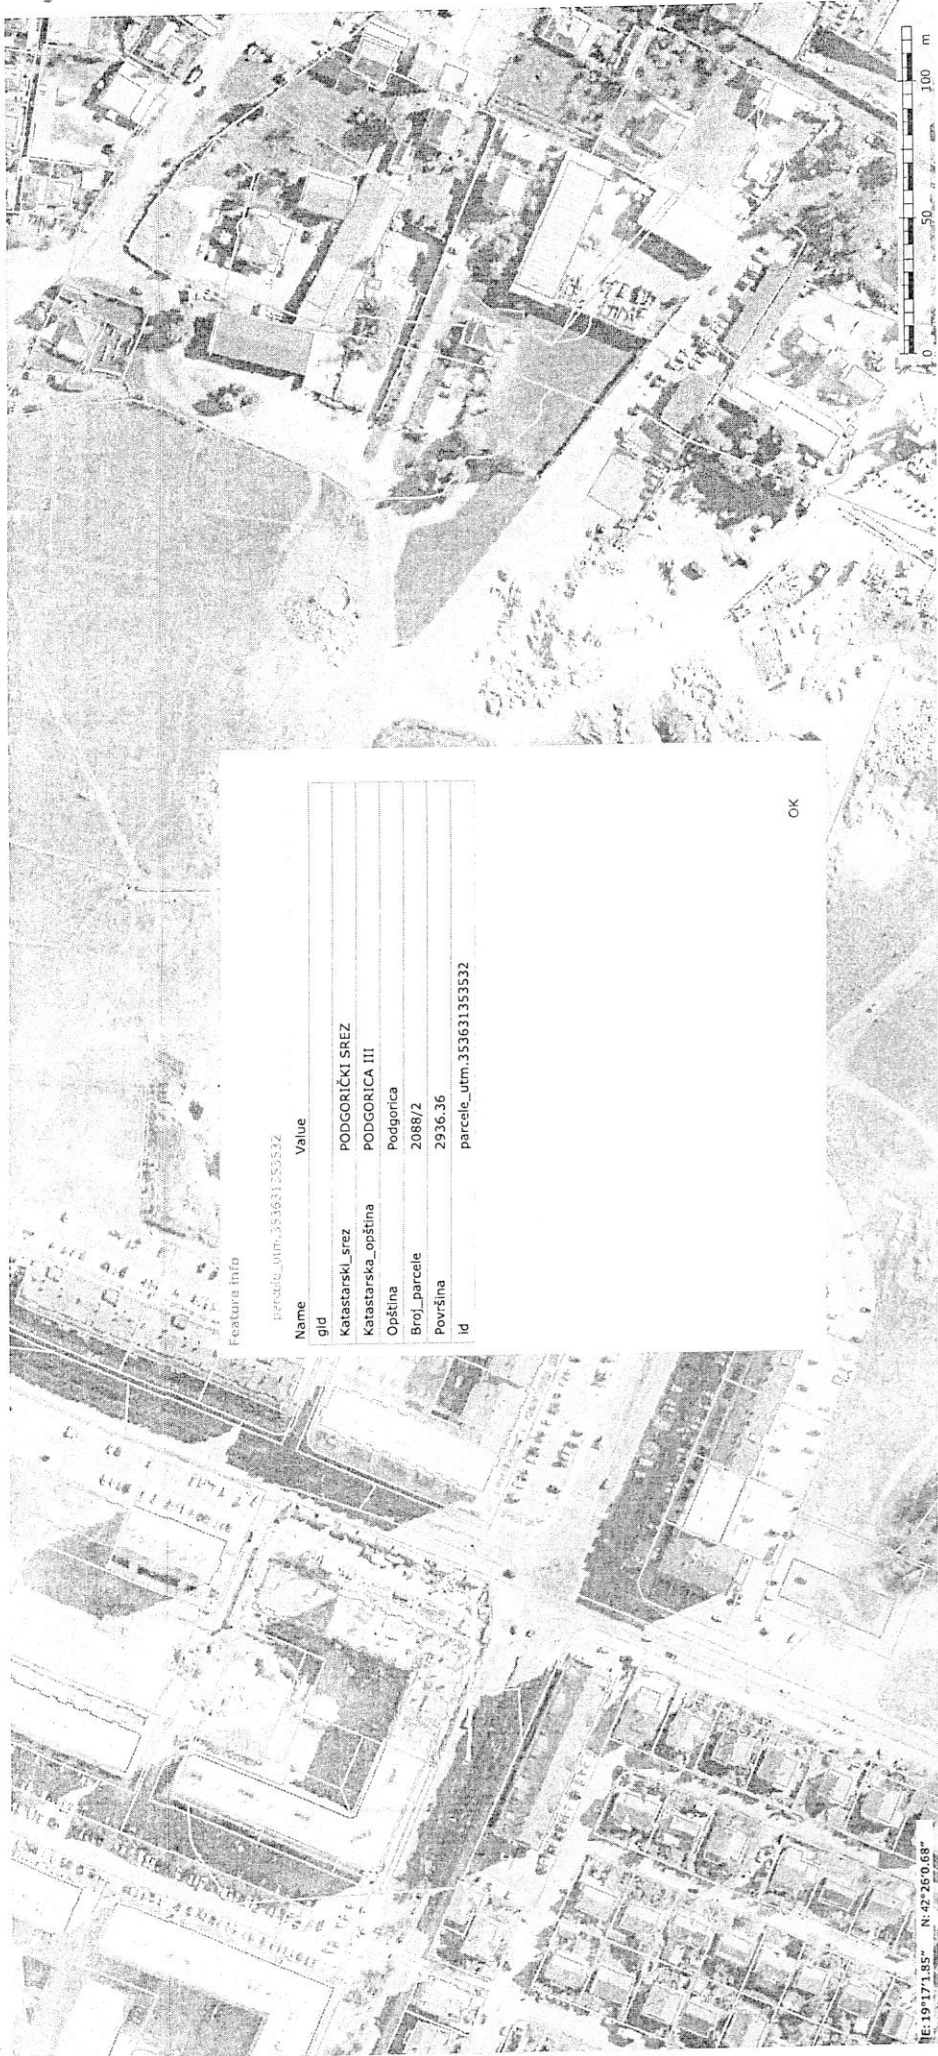

Feature info

parcel_utm.353631353532

Name	Value
gid	
Katastarski_srez	PODGORIČKI SREZ
Katastarska_opština	PODGORICA III
Opština	Podgorica
Broj_parcele	2088/2
Površina	2936.36
id	parcel_utm.353631353532

OK

E: 19°17'1.85" N: 47°26'0.68"

0 50 100 m

Izbor katastarske opštine

PODGORICA

BALOČI
BERI
BEZJOVO
BIJELO POLJE
BIOČE
BLIZNA
BOLJE SESTRE
BOTUN
BREŽINE
BRISKUT
BUDZA
BURONJE
CEROVICE
CIJEVNA
CRNCI
CVARIN
DAJBABE
DINOŠA
DOLJANI
DOLOVI
DONJA GORICA
DONJE STRAVČE
DONJI KOKOTI
DONJI ZATRIJEBAČ
DRAŽEVINA
DUŠKE
FARMACI
FUNDINA
GOLJEMADI
GOLUBOVCI
GORNJE STRAVČE
GORNJI ZATRIJEBAČ
GOSTILJ
GRADAC
GRBAVCI
GRBI DO
GRUDA
HOTI
KLOPOT
KOPILJE
KOČI
KRŽANJA
LIJEVA RIJEKA
LIJEŠNJE
LOPATE
LUTOVO
MAHALA
MASLINE
MATAGUŽI
MEDUN
MOMČE
MRKE
OPASANICA
ORAHOVO
ORASI
PELEV BRIJEG
PODGORICA I
PODGORICA II
PODGORICA III
PROGONVIČI
RADEČA

Pretraga katastra nepokretnosti

PODGORICA->PODGORICA III

PRETRAGA PO

listu nepokretnosti broju parcele

Broj parcele 2088/2

Pretraži

Rezultat pretrage

Spisak parcela

	Katastarska opština	LN	Broj parcele	Podbroj
1	PODGORICA III	7363	2088	2

Nosioци prava Parcele Objekti Tereti Aktivni zahtjevi

Nosioци prava - LN 7363

	Ime/naziv	Obim prava	Vrsta prava	Vrsta svojih	Vrsta obima
1	GLAVNI GRAD PODGORICA	1/1	Svojina		
2	ZETAGRADNJA DOO PODGORICA	1/1	Korišćenje		

Brisanje selekcije: DESELEKTUJ Štampa izvoda: IZVOD Štampa lista nepokretnosti: PREPIS

PROJEKTNI ZADATAK

za izradu projektne dokumentacije
PRIVREMENOG OBJEKTA,
dio kat.parc. 2088/2 K.O. Podgorica III- Zona II

DIO PROJEKTA

ARHITEKTURA

INVESTITOR:

Hladovina d.o.o.

OPŠTI DIO

Na lokaciji za izgradnju projektovati privremeni objekat, tipa zatvorene ljetnje bašte za potrebe ugostiteljskog objekta Palata

Privremeni objekat projektovati u svemu prema urbanističko tehničkim uslovima izdatim od nadležnih organa i prema svim važećim propisima za izradu tehničke dokumentacije za ovakvu vrstu objekata.

Objekat projektovati da u potpunosti odgovara samom načinu rada ugostiteljskog objekta.

Funkcionalno rešenje sprovesti u potpunosti sa zahtjevima DUP-a, vodeći računa o propisanim dimenzijama objekata.

- Objekat projektovati sa **spoljnim zidovima** od savremenih materijala koji svojim karakteristikama zadovoljavaju parametre termičke izolovanosti objekta.

Spoljna obrada

Materijal za pokrivanje krovišta, sa svim potrebnim slojevima za taj krovni pokrivač treba da izdrži sva djelovanja atmosferskih uticaja za datu klimatsku zonu.

Usvojiti konstruktivni sistem za prijem i prenos gravitacionog i horizontalnog opterećenja od čelične konstrukcije.

Analizu konstrukcija sprovesti prema važećim Tehničkim normativima i propisima za projektovanje ovakvih konstrukcija.

Podgorica,
April 2026.god.

Investitor:
Edis Nurko



TEHNIČKI OPIS

- Opšti podaci o vrsti i namjeni objekta

Idejnim rješenjem, obuhvaćen je projekat zastakljivanja montažnog objekta privremenog karaktera – ljetnja bašta na parceli u sastavu ugostiteljskog objekta "PALATA", površine 77,76 m² na lokaciji u ulici IBRAHIMA KORISTOVIĆA BB, Podgorica. Projekat je urađen na zahtjev Investitora „HLADOVINA" d.o.o. Podgorica.

- Namjena objekta je ugostiteljskog karaktera
- Objekat je jednoetažni privremenog karaktera.
- Prostor ljetnje bašte je potpuno otvoren sa svih strana s tim da je natkriven pokretnim PVC platnom.

- Tehničko-tehnološke karakteristike objekta

Konstrukcija postojećeg privremenog objekta je sljedeća:

Podna konstrukcija je izradjena od lakih čeličnih profila obložena decking podnim sistemom obloga. Podna konstrukcija je izradjena bez fundiranja.

Postojeća konstrukcija ljetnje bašte je izradjena od tipskih aluminijskih profila (stubova i greda),sistem "pergola tende" uobičajenog sastava za ovaj tip privremenog objekta.

Prostor ljetne bašte je natkriven sa troslojnim PVC pokretnim platnom.


- Planirana intervencija-zanatski radovi

U prostoru ljetnje bašte površine 77,76 m² planirano je zastakljivanje prostora sa tri strane dok se sa duže četvrte strane prema ugostiteljskom objektu "Palata" u čijem je sastavu predmetna ljetnja bašta zastakljivanje vrši djelimično, u dužini od po 2,5 m sa obje strane ostavljajući otvoren prostor između od 9,59 m.

Zastakljivanje je planirano odraditi kliznim sistemom koji se ugrađuje između postojećih elemenata (stubova i greda) AL konstrukcije ljetnje bašte.

Planirani klizni sistem se sastoji od pokretnih kaljenih stakala debljine 10 mm, aluminijumske vodilice i elemenata od visokokvalitetne plastike.

Planiranim radovima se nikako ne ugrožava postojeća konstrukcija objekta niti se u bilo kom obliku ne povećava površina,gabarit ili kapacitet ugostiteljskog objekta.

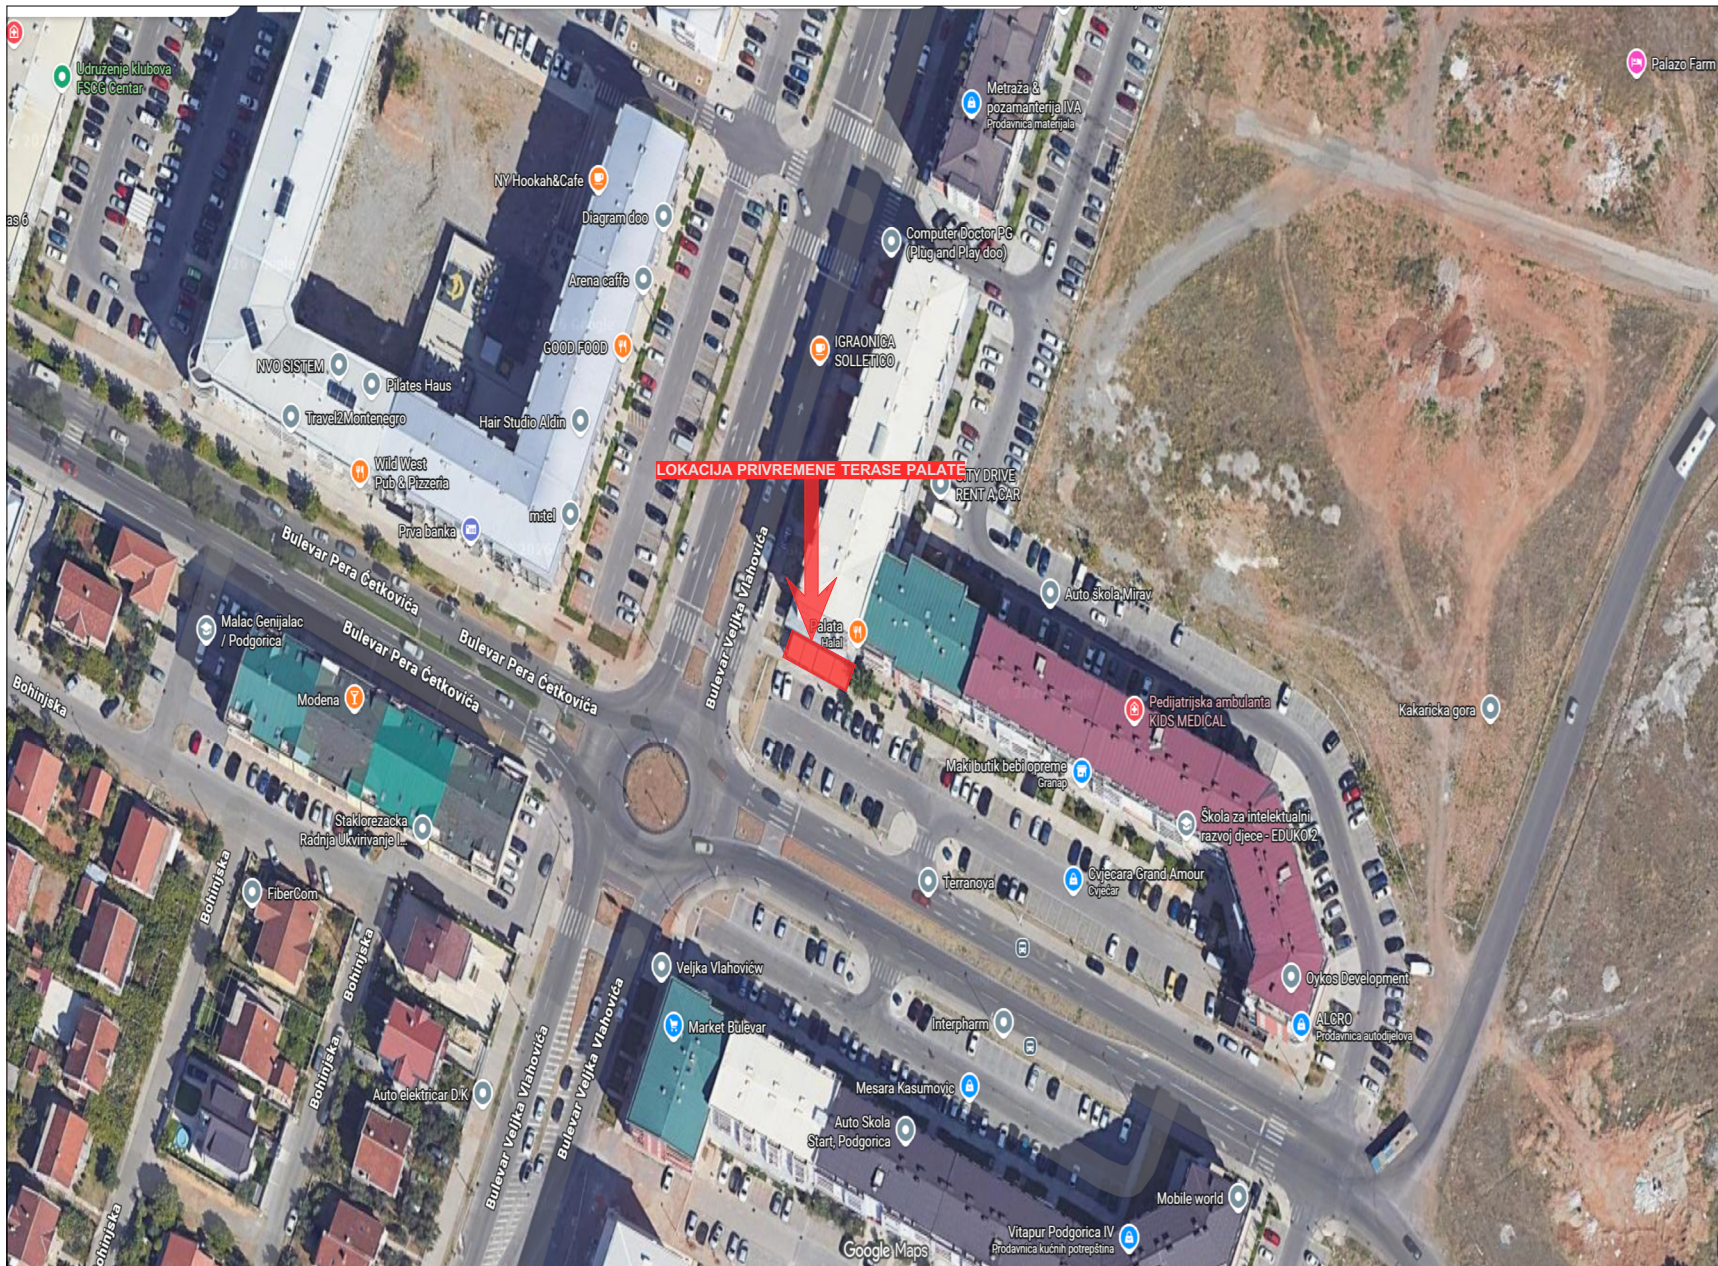

PROJEKTANT: STUDIO84 Architecture & Design Podgorica, Crna Gora		INVESTITOR: "Hladovina" d.o.o. Podgorica, Crna Gora	
Objekt: Privremeni objekat: ugostiteljska terasa picerije Palata		Lokacija: dio kat.parc. 2088/2 K.O. Podgorica III- Zona II	
Autoz Projekat: d.i.a. Eldin Ljaci		Vrsta tehničke dokumentacije: Idopno rješenje	
Glavni inženjer: d.i.a. Eldin Ljaci		Dr. tehničke dokumentacije: ARHITEKTURA	
Odgovorni inženjer: d.i.a. Eldin Ljaci		Skupanje: 1:500	
Serijski: Datum izrade: M.P.		Šira situacija: D1	
Datum verzije:		April 2026	



- RESTORAN
- PRIVREMENA UGOSTITELJSKA TERASA
- ZELENILO
- TROTOAR
- SAOBRAČAJNICA

BRUTO POVRŠINA LJETNJE BAŠTE = 77,76 m²

LEGENDA
BRUTO POVRŠINA LJETNJE BAŠTE = 77,76 m²

PROJEKTANT: STUDIO 04 Architecture & Design Podgorica, Crna Gora		INVESTITOR: "Hladovina" d.o.o. Podgorica, Crna Gora	
Objekt: Privremeni objekat - ugostiteljska terasa picerije Palata	Lokacija: Biv. kat.pani. 2088/2 K.O. Podgorica III - Zona II		
Autor Projekta: <i>[Signature]</i> d.i.a. Eldin Ljaci	Vrsta tehničke dokumentacije: Idejno rješenje	Datum projekta: IR #Project ID	
Glavni inženjer: <i>[Signature]</i> d.i.a. Eldin Ljaci	Datum tehničke dokumentacije: ARHITEKTURA	Razmjera: 1:100	
Odgovorni inženjer: <i>[Signature]</i> d.i.a. Eldin Ljaci	Prilog: Situationska dokumentacija	Br. projekta: 02	Br. strana: 02
Datum izrade (M.P.): April 2026	Datum verzije: 02		



- RESTORAN
- PRIVREMENA UGOSTITELJSKA TERASA
- ZELENILO
- TROTOAR
- SAOBRAĆAJNICA


BRUTO POVRŠINA LJETNJE BAŠTE = 77,76 m²

LEGENDA

BRUTO POVRŠINA LJETNJE BAŠTE = 77,76 m²

PROJEKTANT: STUDIO84 Architecture & Design Podgorica, Crna Gora		INVESTITOR: "Hadovina" d.o.o. Podgorica, Crna Gora	
Objekat: Privremeni objekat: ugostiteljska terasa picaerije Palata		Lokacija: dio kat.pane: 20862 K.O. Podgorica II, Zona B	
Autor Projekta: d.i.a. Eldin Ljajić		Vrsta tehničke dokumentacije: Idgno rješenje	
Glavni inženjer: d.i.a. Eldin Ljajić		Dr. tehničke dokumentacije: ARHITEKTURA	
Odgovorni inženjer: d.i.a. Eldin Ljajić		Skala: 1:50	
Serijski broj: Datum izrade: 1.6.2026		Dr. projekta: Osnova prizemlja: 03	
Datum izrade: 1.6.2026		Datum revizije:	



VERTIKALNI PRESJEK 1-1

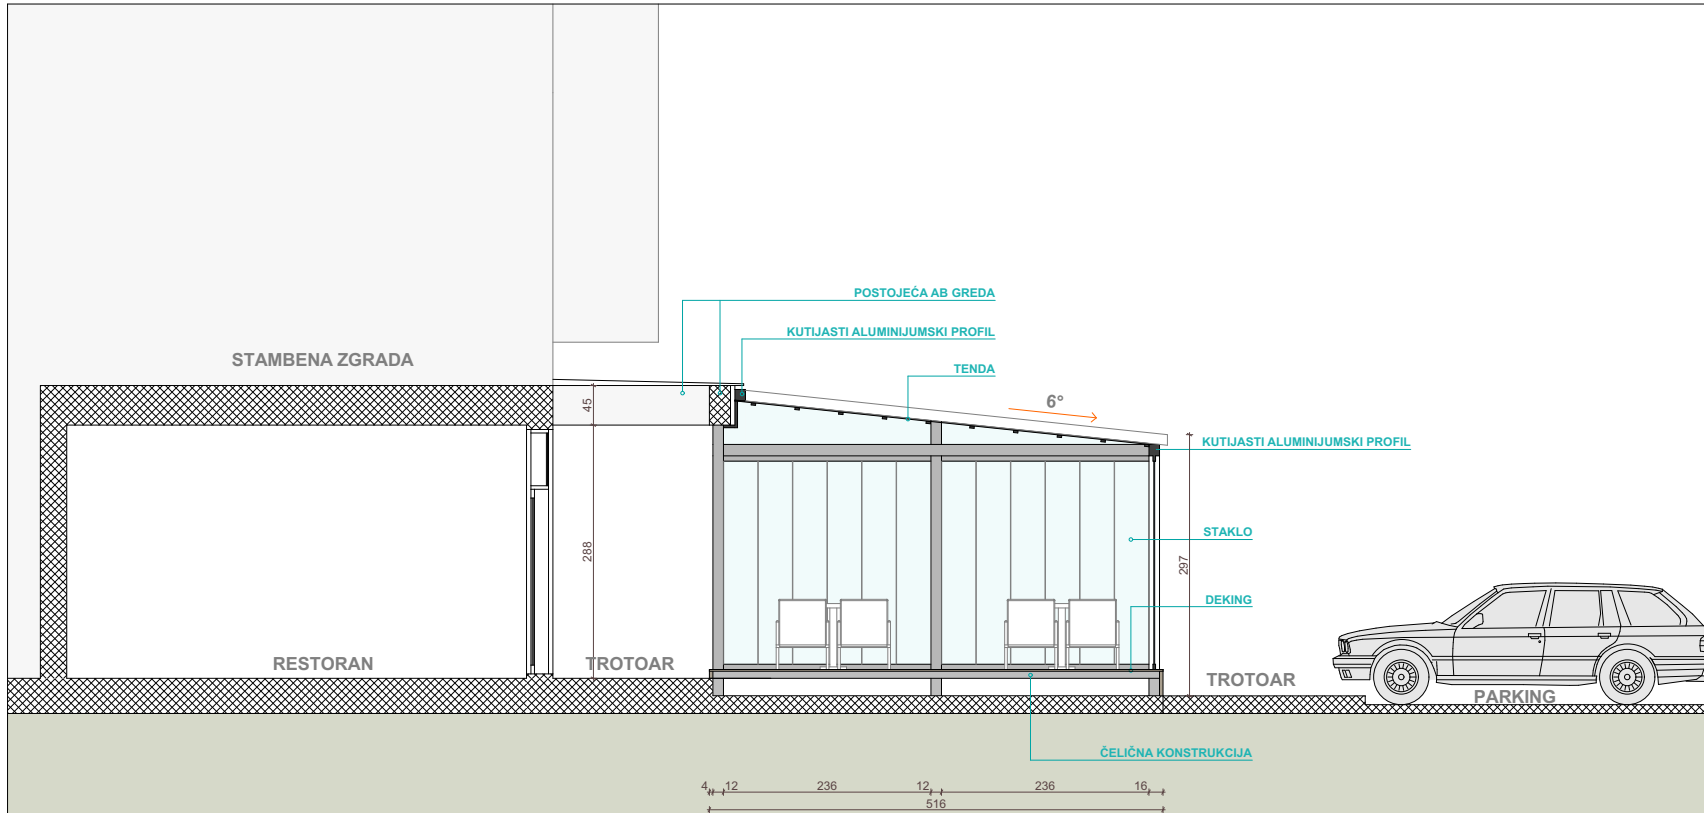

PROJEKTANT: STUDIO84 Architecture & Design	INVESTITOR: "Hladovina" d.o.o.
Objekt: Privremeni objekat - ugostiteljska terasa picerije Palata	Lokacija: Bila kraj parr. 2088/2 K.O. Podgorica III, Zona B
Autor Projekta: d.i.a. Eldin Ljajić	Vrsta tehničke dokumentacije: Idejno rješenje
Glavni inženjer: d.i.a. Eldin Ljajić	Dio tehničke dokumentacije: ARHITEKTURA
Odgovorni inženjer: d.i.a. Eldin Ljajić	Prilog: Bilješka
Sveobuhvat: Datum izrade / M.P.	Presjek 1-1 04
April 2026	

ZAPADNA FASADA



LJETNJA BAŠTA

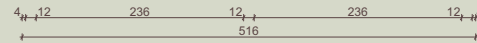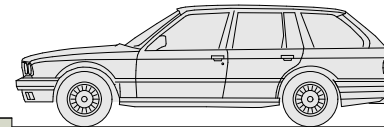

ZAPADNA I ISTOČNA FASADA

ISTOČNA FASADA

LJETNJA BAŠTA

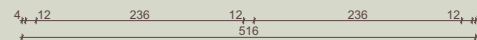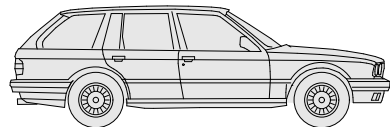

PROJEKTANT: STUDIO84 Architecture & Design Zagreb, Croatia	INVESTITOR: "Hladovina" d.o.o. Zagreb, Croatia
Objekt: Privremeni objekat - ugostiteljska terasa pizzerije Palata	Lokacija: Bilašćanska cesta 2088/2 K.O. Podgorica III, Zona II
Auto Projekt: <i>[Signature]</i> d.i.a. Eldin Ljajić	Vrsta tehničke dokumentacije: Idejno rješenje
Glavni inženjer: <i>[Signature]</i> d.i.a. Eldin Ljajić	Druga projekta: IR #Project ID
Odgovorni inženjer: <i>[Signature]</i> d.i.a. Eldin Ljajić	Druga tehničke dokumentacije: ARHITEKTURA
Serijski: Datum izrade / M.P.	Skupina: 1:50
	Br. projekta: 06
	Br. izdanja: 06
	Datum revizije:
	April 2026



Postojeće stanje ljetnje bašte



3D prikaz



Ljetnja bašta nakon intervencije - fotomontaža



3D prikaz



PROJEKTANT: STUDIO84 Architecture & Design Pločnica, Cima Gora		INVESTITOR: "Hladovina" d.o.o. Pločnica, Cima Gora	
Objekat: Privremeni objekat: ugostiteljska terasa picerije Palata		Lokacija: dio kat. parc. 2088/2 K.O. Podgorica III, Zona II	
Autor Projekta: d.j.a. Eldin Ljajc		Vrsta tehničke dokumentacije: Idno rješenje	
Glavni inženjer: d.j.a. Eldin Ljajc		Datum projekta: IR #Project ID	
Odgovorni inženjer: d.j.a. Eldin Ljajc		Datum tehničke dokumentacije: ARHITEKTURA	
Datum izdavanja: d.j.a. Eldin Ljajc		Mjerštok: 1:50	
Datum izdavanja: d.j.a. Eldin Ljajc		Str. prikaza: Str. odnosa:	
Datum izdavanja: d.j.a. Eldin Ljajc		3D PRIKAZI 07	
Datum izdavanja: d.j.a. Eldin Ljajc		Datum revizije:	
Datum izdavanja: d.j.a. Eldin Ljajc		April 2026	