



studio 4b d.o.o.

Ul. Ivana Vujoševića 30/s 81000 Podgorica

arhitekti@studio4b.me +382 20 247 728

PIB 02889641

PDV 30/31-11425-9

OBRAZAC 2

Elektronski potpis projektanta	Elektronski potpis revidenta	Elektronski potpis nadležnog organa za izdavanje građevinske dozvole
--------------------------------	------------------------------	--

INVESTITOR¹ KIT D.O.O.

OBJEKAT² Nadstrešnica

LOKACIJA³ Hercegovačka ulica br.33

VRSTA TEHNIČKE DOKUMENTACIJE⁴ Idejno rješenje

AUTOR PROJEKTA⁵ Semir Bučan, dipl.ing.arh.

PROJEKTANT⁶ "STUDIO 4B" D.O.O., ul Ivana Vujoševića 30/s

ODGOVORNO LICE⁷ Semir Bučan, dipl.ing.arh.

VODEĆI PROJEKTANT⁸ Semir Bučan, dipl.ing.arh.

¹ Naziv/ime investitora

² Naziv objekta koji se gradi

³ Mjesto gradnje, planski dokument, urbanistička parcela, katastarska opština, katastarska parcela

⁴ Idejno rješenje, idejni projekat, glavni projekat, projekat izvedenog stanja, projekat održavanja

⁵ Ime i prezime autora projekta

⁶ Naziv privrednog društva, pravnog lica odnosno preduzetnika koji je izradio tehničku dokumentaciju, adresa

⁷ Ime i prezime odgovornog lica u privrednom društvu ili pravnom licu ili ime i prezime preduzetnika

⁸ Ime i prezime vodećeg projektanta



studio 4b d.o.o.

Ul. Ivana Vujoševića 30/s 81000 Podgorica

arhitekti@studio4b.me +382 20 247 728

PIB 02889641

PDV 30/31-11425-9

1. Opšta dokumentacija

- Izvod iz Centralnog registra privrednih subjekata
- Licenca preduzeća za izradu tehničke dokumentacije
- Licenca projektanta
- Potvrda o članstvu u KAIP
- Dokaz o osiguranju od profesionalne odgovornosti projektanta





IZVOD IZ CENTRALNOG REGISTRA PRIVREDNIH SUBJEKATA PORESKE UPRAVE

Registarski broj 5 - 0634973 / 001
PIB: 02889641

Datum registracije: 02.07.2012.

"STUDIO 4B" D.O.O. ZA PROIZVODNJU, PROMET I USLUGE, EXPORT - IMPORT PODGORICA

Broj važeće registracije: /001

Skraćeni naziv: STUDIO 4B
Telefon:
eMail:
Datum zaključivanja ugovora: 28.06.2012.
Datum donošenja Statuta: 28.06.2012.
Adresa glavnog mjesta poslovanja: UL.IVANA VUJOŠEVIĆA BR. 30/S
Adresa za prijem službene pošte: UL.IVANA VUJOŠEVIĆA BR. 30/S PODGORICA
Adresa sjedišta: UL.IVANA VUJOŠEVIĆA BR. 30/S PODGORICA
Pretežna djelatnost: 7111 Arhitektonska djelatnost
Obavljanje spoljno-trgovinskog poslovanja: DA
Oblik svojine: Privatna
Porijeklo kapitala: Domaći
Upisani kapital: 10,00Euro (Novčani 10,00Euro, nenovčani 0,00Euro)

OSNIVAČI:

SEMIR BUČAN 1711962280126 CRNA GORA

Uloga: Osnivač

Udio: 100% Adresa: IVANA VUJOŠEVIĆA 30/S PODGORICA CRNA GORA

LICA U DRUŠTVU:

SEMIR BUČAN 1711962280126

Adresa: IVANA VUJOŠEVIĆA 30/S PODGORICA CRNA GORA

Uloga: Izvršni direktor

Ovlašćenja u prometu: Neograničeno ()

Ovlašćen da djeluje: POJEDINAČNO ()

Izdato: 20.08.2018 godine u 10:29h



NAČELNICA

Dušanka Vujisić

Dušanka Vujisić



Broj: UPI 09-332/25-815/2

Podgorica, 20.06.2025. godine

Ministarstvo prostornog planiranja, urbanizma i državne imovine, postupajući po zahtjevu privrednog društva DOO „STUDIO 4B“ Podgorica, broj UPI 09-332/25-815/1 od 20.05.2025. godine, za izdavanje licence za izradu tehničke dokumentacije i izvođenje radova, na osnovu člana 107 Zakona o izgradnji objekata ("Službeni list CG", broj 19/25), člana 15 Uredbe o organizaciji i načinu rada državne uprave ("Službeni list CG", br. 098/23, 102/23, 071/24 i 072/24), člana 7 Pravilnika o bližem načinu i postupku izdavanja i mirovanja licenci za obavljanje djelatnosti u oblasti izgradnje objekata i načinu vođenja registra licenci ("Službeni list CG", broj 42/25), i čl. 18 i 46 stav 1 Zakona o upravnom postupku ("Službeni list CG", br. 56/14, 20/15, 40/16 i 37/17), donosi

RJEŠENJE

Privrednom društvu DOO „STUDIO 4B“ Podgorica, izdaje se

LICENCA za izradu tehničke dokumentacije i izvođenje radova

na period od **pet godina**.

O b r a z l o ž e n j e

Aktom broj UPI 09-332/25-815/1 od 20.05.2025. godine, ovom ministarstvu, obratilo se privredno društvo DOO „STUDIO 4B“ Podgorica, pretežna djelatnost - 7111 - Arhitektonske djelatnosti, zahtjevom za izdavanje licence za izradu tehničke dokumentacije i izvođenje radova. Uz zahtjev, privredno društvo je priložilo sledeće dokaze:

- 1) rješenje broj UPI 09-332/25-803/2 od 13.06.2025. godine, kojim je **Semiru Bučanu dipl. inženjeru arhitekture – arhitektonsko inženjerskog odsjeka, iz Podgorice**, izdata licenca za izradu tehničke dokumentacije i izvođenje radova u svojstvu odgovornog projektanta i odgovornog inženjera građenja, donijeto od strane Ministarstva prostornog planiranja, urbanizma i državne imovine;
- 2) ugovor o radu sa Semirom Bčanom, broj 01-07/12 od 02.07.2012. godine, na neodređeno vrijeme;
- 3) izvod iz Centralnog registra privrednih subjekata, registarski broj 5 - 0634973 / 002.

Ministarstvo prostornog planiranja, urbanizma i državne imovine, razmotrilo je podnijeti zahtjev sa priloženom dokumentacijom i odlučilo kao u dispozitivu rješenja, a ovo iz sledećih razloga:

Članom 156 stav 1 Zakona o izgradnji objekata propisano je da je privredno društvo, pravno lice odnosno preduzetnik, kao i fizičko lice koje je, do stupanja na snagu zakona steklo licencu u oblasti izgradnje objekata, dužno je da u roku od šest mjeseci od dana stupanja na snagu ovog zakona pribavi licencu u skladu sa pomenutim zakonom.

Odredbom člana 76 stav 1 Zakona o izgradnji objekata propisano je da djelatnost izrade tehničke dokumentacije može da obavlja projektant koji ima najmanje jednog zaposlenog licenciranog arhitektu odnosno licenciranog inženjera po vrsti projekta iz člana 9 stav 2 ovog zakona koji izrađuje.

Nadalje, članom 84 stav 1 istog zakona propisano je da djelatnost građenja objekta obavlja izvođač radova koji ima najmanje jednog zaposlenog licenciranog arhitektu odnosno licenciranog inženjera građenja po vrsti radova.

Članom 107 stav 6 prethodno navedenog zakona propisuje se da se licenca za privredno društvo, pravno lice odnosno preduzetnika izdaje se na period od pet godina.

Shodno članu 7 Pravilnika o bližem načinu i postupku izdavanja i mirovanja licenci za obavljanje djelatnosti u oblasti izgradnje objekata i načinu vođenja registra licenci ("Službeni list CG", br. 042/25 od 30.04.2025), propisano je da se uz zahtjev za izradu tehničke dokumentacije i izvođenje radova za projektanta i izvođača radova podnosi: 1) Izvod iz Centralnog registra privrednih subjekta; 2) dokaz da ima najmanje jednog zaposlenog licenciranog arhitektu, odnosno inženjera; 3) licencu za licenciranog arhitektu, odnosno inženjera.

Postupajući po predmetnom zahtjevu, ministarstvo je, na osnovu raspoloživih dokaza, utvrdilo da su ispunjeni uslovi propisani zakonom i pravilnikom, i odlučilo kao u dispozitivu rješenja.

UPUTSTVO O PRAVNOJ ZAŠTITI: Protiv ovog rješenja može se pokrenuti upravni spor tužbom kod Upravnog suda, u roku od 20 dana od dana prijema istog.

OVLAŠĆENO SLUŽBENO LICE
Petar Vučinić





Broj: UPI 09-332/25-803/2

Podgorica, 13.06.2025. godine

Ministarstvo prostornog planiranja, urbanizma i državne imovine, postupajući po zahtjevu Semira Bučana, broj UPI 09-332/25-806/1 od 20.05.2025. godine, za izdavanje licence za licenciranog inženjera, na osnovu člana 107 Zakona o izgradnji objekata ("Službeni list CG", broj 19/25), člana 15 Uredbe o organizaciji i načinu rada državne uprave ("Službeni list CG", br. 98/23, 102/23, 113/23, 71/24, 72/24, 90/24, 93/24, 104/24, 117/24 i 39/25), člana 3 Pravilnika o bližem načinu i postupku izdavanja i mirovanja licenci za obavljanje djelatnosti u oblasti izgradnje objekata i načinu vođenja registra licenci ("Službeni list CG", broj 42/25), Stručnog uputstva broj: 06-333/25-6008/1 od 08.05.2025. godine i čl. 18 i 46 stav 3 Zakona o upravnom postupku ("Službeni list CG", br. 56/14, 20/15, 40/16 i 37/17), donosi

RJEŠENJE

Semiru Bučanu, dipl. inženjeru arhitekture – arhitektonsko inženjerskog odsjeka, iz Podgorice, izdaje se

LICENCA

za izradu tehničke dokumentacije i izvođenje radova u svojstvu odgovornog projektanta i odgovornog inženjera građenja

na neodređeno vrijeme.

Obrazloženje

Aktom broj UPI 09-332/25-803/1 od 20.05.2025. godine, ovom ministarstvu, obratio se Semir Bučan, zahtjevom za izdavanje licence za licenciranog inženjera arhitekture. Uz zahtjev su dostavljeni sljedeći dokazi: fotokopija lične karte, Rješenje Ministarstva održivog razvoja i turizma br. UPI 101/2175-57/3 od 23.05.2018. godine, kojim se Semiru Bučanu, dipl. inženjeru arhitekture – arhitektonsko inženjerskog odsjeka, izdaje licenca ovlašćenog revizora za obavljanje djelatnosti revizije tehničke dokumentacije i stručnog nadzora nad građenjem; potvrda o članstvu u Inženjerskoj komori Crne Gore, broj 05-5200 od 27.12.2024. godine.

Ministarstvo prostornog planiranja, urbanizma i državne imovine, razmotrilo je podnijeti zahtjev sa priloženom dokumentacijom, te je izvršen uvid u dokumentaciju dostupnu u Arhivi Ministarstva održivog razvoja i turizma, pravnog prethodnika ovog ministarstva, zavedenu pod brojem UPI 107/7-1256/1 od 12.03.2018. godine, i odlučilo kao u dispozitivu rješenja, a ovo iz sledećih razloga:

Naime, članom 156 stav 1 Zakona o izgradnji objekata propisano je da je privredno društvo, pravno lice odnosno preduzetnik, kao i fizičko lice koje je, do stupanja na snagu zakona steklo licencu u oblasti izgradnje objekata, dužno je da u roku od šest mjeseci od dana stupanja na snagu ovog zakona pribavi licencu u skladu sa pomenutim zakonom.

Odredbom člana 78 stav 2 Zakona o izgradnji objekata propisano je da rukovođenje izradom dijela tehničke dokumentacije, u svojstvu odgovornog projektanta, može da vrši licencirani arhitekta odnosno licencirani inženjer odgovarajuće struke, dok je stavom 3 propisano da licencirani arhitekta odnosno licencirani inženjer iz st. 1 i 2 ovog člana može da bude fizičko lice koje posjeduje najmanje VII1 nivo kvalifikacije obrazovanja i najmanje tri godine radnog iskustva na stručnim poslovima izrade tehničke dokumentacije i/ili građenja objekta, položen stručni ispit i koje je upisano u registar iz člana 122 zakona.

Nadalje, članom 85 st. 1, 2 i 3 istog zakona propisano je da rukovodilac građenja može da bude licencirani arhitekta, licencirani građevinski inženjer, licencirani inženjer elektrotehnike ili licencirani mašinski inženjer. Izvođenje dijela radova, u svojstvu odgovornog inženjera građenja može da vrši licencirani arhitekta odnosno licencirani inženjer odgovarajuće struke. Licencirano lice iz st. 1 i 2 ovog člana može da bude fizičko lice koje posjeduje najmanje VIII nivo kvalifikacije obrazovanja i najmanje tri godine radnog iskustva na stručnim poslovima izrade tehničke dokumentacije i/ili građenja objekta, položen stručni ispit i koji je upisan u registar iz člana 122 zakona.

Članom 107 stav 7 prethodno navedenog zakona propisuje se da se licenca za fizičko lice izdaje na neodređeno vrijeme.

Članom 157 propisano je da lica koja su položila stručni ispit, po propisima koji su bili na snazi u vrijeme njihovog polaganja odnosno stekla ovlašćenje ili licencu u oblasti izgradnje objekta, nijesu obavezni da polažu stručni ispit u skladu sa ovim zakonom.

Shodno članu 3 Pravilnika o bližem načinu i postupku izdavanja i mirovanja licenci za obavljanje djelatnosti u oblasti izgradnje objekata i načinu vođenja registra licenci ("Službeni list CG", br. 42/25), propisano je da se uz zahtjev za izdavanje licence za izradu tehničke dokumentacije i izvođenje radova za odgovornog projektanta i odgovornog inženjera građenja podnosi: 1) fotokopija lične karte, odnosno pasoša; 2) dokaz o stručnoj spremi 3) dokaz o najmanje tri godine radnog iskustva na stručnim poslovima izrade tehničke dokumentacije i/ili građenja objekta 4) dokaz o položenom stručnom ispitu i 5) dokaz da je upisan u registar Komore arhitekata i planera Crne Gore, odnosno Inženjerske komore Crne Gore.

U cilju praktične primjene novih zakonskih rješenja Ministarstvo prostornog planiranja, urbanizma i državne imovine dalo je Stručno uputstvo br. 06-333/25-6008/1 od 08.05.2025. godine, u kojem je navedeno da licence za izradu tehničke dokumentacije i/ili građenje objekata, kao i licence za reviziju tehničke dokumentacije i stručni nadzor izdate fizičkim licima po propisima koji su važili do donošenja Zakona o izgradnji objekata, treba usklađivati sa licencama propisanim pomenutim zakonom odnosno Pravilnikom o bližem načinu i postupku izdavanja, mirovanja i oduzimanja licenci za obavljanje djelatnosti u oblasti izgradnje objekata i načinu vođenja registra licenci.

Navedeno usklađivanje treba vršiti na osnovu licence izdate po propisima koji su važili do donošenja zakona odnosno pravilnika, izvršenog uvida u dokumentaciju dostupnu u Arhivi Ministarstva, kao i dokaza da je fizičko lice upisano u registar Komore arhitekata i planera Crne Gore odnosno Inženjerske komore Crne Gore.

Postupajući po predmetnom zahtjevu, Ministarstvo je, na osnovu raspoloživih dokaza, utvrdilo da su ispunjeni uslovi propisani Zakonom i Pravilnikom, i odlučilo kao u dispozitivu rješenja.

UPUTSTVO O PRAVNOJ ZAŠTITI: Protiv ovog rješenja može se pokrenuti upravni spor tužbom kod Upravnog suda, u roku od 20 dana od dana prijema istog.



OVLAŠĆENO SLUŽBENO LICE
Petar Vučinić

POTVRDA O ČLANSTVU

BUČAN SEMIR

IME I PREZIME

BIJELO POLJE

MJESTO ROĐENJA

ARHITEKTA

STRUČNA KVALIFIKACIJA



ČLAN KOMORE OD
14.12.2020.

ČLANSTVO VAŽI DO
31.12.2026.

Podgorica, 19.02.2026.



PREDSJEDNIK KOMORE
mr Novica Mitrović



lovćen

Broj Polise / Računa: ODG006657 Veza sa Polisom: _____
 O.J. obračuna: 1093 Zamjena polise: ODG005441
 Podružnica: ul. Slobode 13A, Podgorica



POLISA OSIGURANJA / RAČUN

BRJ POLISE / RAČUNA: ODG006657

UGOVARAČ: STUDIO 4B DOO PODGORICA, IVANA VUJOŠEVIĆA 30/S, PODGORICA, JMBG/PIB: 02889641

OSIGURANIK: STUDIO 4B DOO PODGORICA, IVANA VUJOŠEVIĆA 30/S, PODGORICA, JMBG/PIB: 02889641

TRAJANJE OSIGURANJA: Polisa važi od **29.05.2025. u 00:00** do **28.05.2026. u 23:59**

NAČIN OSIGURANJA: Osigurava se na sume osiguranja koje je odredio ugovarač osiguranja

USLOVI OSIGURANJA: Ovo osiguranje je zaključeno shodno ZOO i sledećim uslovima: Opšti uslovi za osiguranje projektantske odgovornosti (US-odp/99-06-cg); Klausula o isključenju pokrića u vezi sa infektivnom bolešću (Covid-19) (KL-covid/20-12-cg)

Osigurava se:	Suma osiguranja €	Premija €
1. Opasnost: Projektantska odgovornost		
1.1. (P.O.- Odgovornost za fizička oštećenja i uništenja po uslovima US-odp (član 1. stav 1.)): Osiguranjem su pokriveni odštetni zahtjevi (zahtjevi za naknadu štete), ispostavljeni osiguraniku za štete nastale usled greške u tehničko računskim i statičkim osnovama, te izračunavanjima, kalkulacijama, konstrukciji i tehničkoj izradi projektne dokumentacije, ukoliko greška, za vrijeme pokrića osiguranja, ima za posledicu oštećenje ili uništenje osiguranog objekta, (takozvana fizička oštećenja), koji se izvodi odnosno ugrađuje/montira po projektu kojeg je izradio osiguranik. Po ovim uslovima se pod objektima smatraju kako građevinski objekti tako i mašinska, električna i druga (ostala) oprema Isključeno je pokriće za greške, odnosno troškove, koji nemaju za posledicu fizičko oštećenje, već potrebu za izradom, nabavkom ili ugrđnjom novog elementa ili dijela. Predviđena vrijednost svih projektnih radova u narednoj osiguravajućoj godini 45.000,00€. Isključeno je osiguravajuće pokriće koje se odnosi na greške koje proizilaze iz tehničkog nadzora ili konsaltinga. Uključeno pokriće tokom garancije na period od 1 godine. Učešće u šteti 10% a minimalno 300€. Godišnji agregat 100.000,00€. Iz osiguravajućeg pokrića su isključene štete koje nastaju tokom izvođenja radova (odgovornost izvođača radova)..	100.000,00€	
A Minimalna premija 1 (140%)		140,00€
B Doplatak za uvećanu sumu osiguranja (120%)		168,00€
C Osiguranik kod svake štete učestvuje sa 10% od priznate štete a min 300 EUR (0%)		
D Godišnji agregat jednostruki (20%)		-61,60€
E Popust za period garancije od jedne godine (5%)		12,32€

Napomena: POKRIĆE U SKLADU SA ZAKONSKOM ODREDBOM VLADE O MINIMALNOJ SUMI OSIGURANJA I ČLANOM 131 ZAKONA O PLANIRANJU PROSTORA I IZGRADNJI OBJEKATA. Nije pokrivena odgovornost za izvođenje radova. Klausula o isključenju pokrića u vezi sa infektivnom bolešću (Covid-19) KL-covid/20-12-cg.	BRUTO PREMIIJA	234,08€
	POREZ NA PREMIJU	21,07€
	UKUPAN IZNOS ZA NAPLATU	255,15€
	dvjestepedesetpet i 15/100 eura	

Polisa se smatra računom. PDV nije zaračunat na osnovu člana 27. Zakona o PDV-u. Ugovorena dinamika plaćanja premije osiguranja:

1.	15.05.2025	255,15€
----	------------	---------

Način plaćanja prve uplate: **Po pratećoj fakturi**Molimo vas da naznačene iznose u ugovorenim rokovima uplatite na naš žiro račun: 510-8173-62 CKB; 530-1357-16 NLB; 535-4815-87 PB; 565-203-60 LB sa pozivom na broj: **R/ODG006657** Smatra se da je premija plaćena onog dana kada pristigne uplata na račun osiguravača.

Pravo na naknadu štete po ovoj polisi počinje od dana i časa koji je na polisi označen kao početak osiguranja ukoliko je do tada plaćena premija, a inače po isteku 24 časa dana kada je premija plaćena (čl. 1010 st. 1 Zakona o obl. odnosima (S.R.C.C. br. 022/17)). Ukoliko se premija ne plaća u dogovorenim rokovima primenjuje se Zakon o obligacionim odnosima.

Ako nije obračunata premija za proširenje osiguravajućeg pokrića ili za povećanu opasnost, osiguranik ima osiguravajuće pokriće samo za dio oštećene odnosno naknade iz osiguranja, u srazmjeri između premije koja je obračunata i premije koja je trebala biti obračunata.

Polipisivanjem odnosno sklapanjem ugovora o osiguranju i prijemom obavještenja o obradi podataka o ličnosti od strane ugovarača osiguranja, osiguravač može da koristi i obrađuje lične podatke iz ugovora o osiguranju i da navedene podatke prenosi na druga pravna lica u zemlji i inostranstvu, a čije učešće je neophodno za ispunjavanje obaveza iz ugovora o osiguranju. Pritom ugovarač osiguranja daje izričitu saglasnost za posebne kategorije ličnih podataka, a u slučaju da je obrada takvih podataka potrebna za ispunjenje obaveza iz ugovora o osiguranju. Sa sadržajem ove odredbe, upoznata su i saglasna i sva lica sa čijim ličnim podacima je ugovarač osiguranja upoznao osiguravača prilikom zaključivanja ugovora, a što ugovarač osiguranja potvrđuje potpisom ugovora o osiguranju. Način na koji osiguravač obrađuje podatke o ličnosti nalazi se u obavještenju o obradi podataka (<https://www.lo.co.me/ostalo/zastita-podataka>).

Vukčević B.
 50834 - VUKČEVIĆ BLAGOJKA



U Podgorica, 15.05.2025



Ugovarač osiguranja

Osiguravač

Osiguravač zadržava pravo da u roku od 30 dana od dana izdavanja polise ispravi računske ili neke druge greške učinjene od strane zastupnika osiguranja koji prate ovu polisu (osim ZOO) su ugovaraču uručeni i čine sastavni dio ove polise, što potvrđuje svojim potpisom ugovarač osiguranja.

OS - 01 / 1

Lovćen Osiguranje AD ul. Slobode 13A 81000 Podgorica, PIB 02018560; PDV: 20/31-00113-8; Tel: 020 404 404 www.lo.co.me email: info@lo.co.me

Štampano 15.05.2025 13:48

**OBRAZAC 1**

Elektronski potpis projektanta	Elektronski potpis revidenta	Elektronski potpis nadležnog organa za izdavanje građevinske dozvole
--------------------------------	------------------------------	--

INVESTITOR¹ KIT D.O.O.OBJEKAT² NadstrešnicaLOKACIJA³ Hercegovačka ulica br.33DIO TEHNIČKE DOKUMENTACIJE⁴ Idejno rješenjeAUTOR PROJEKTA⁵ Semir Bučan, dipl.ing.arh.PROJEKTANT⁶ "STUDIO 4B" DOO, ul Ivana Vujoševića 30/sODGOVORNO LICE⁷ Semir Bučan, dipl.ing.arh.VODEĆI PROJEKTANT⁸ Semir Bučan, dipl.ing.arh.ODGOVORNI PROJEKTANT⁹ Semir Bučan, dipl.ing.arh.SARADNICI NA PROJEKTU¹⁰ BUČAN DAMIR, MSc arh. PEROVIĆ IVANA, MSc arh.
MURIĆ DŽENANA, MSc arh. LAZOVIĆ BALŠA, MSc arh.
MILOŠ DAŠIĆ, BSc politeh ANASTASIJA MAJSTOROVIĆ, MSc arh.¹ Naziv/ime investitora² Naziv objekta koji se gradi³ Mjesto gradnje, planski dokument, urbanistička parcela, katastarska opština, katastarska parcela⁴ Idejno rješenje, idejni projekat, glavni projekat, projekat izvedenog stanja, projekat održavanja⁵ Ime i prezime autora projekta⁶ Naziv privrednog društva, pravnog lica odnosno preduzetnika koji je izradio tehničku dokumentaciju, adresa⁷ Ime i prezime odgovornog lica u privrednom društvu ili pravnom licu ili ime i prezime preduzetnika⁸ Ime i prezime vodećeg projektanta⁹ Ime i prezime odgovornog projektanta¹⁰ Ime i prezime saradnika na izradi dijela tehničke dokumentacije



studio 4b d.o.o.

Ul. Ivana Vujoševića 30/s 81000 Podgorica

arhitekti@studio4b.me +382 20 247 728

PIB 02889641

PDV 30/31-11425-9

SADRŽAJ PROJEKTA

1. Tekstualna dokumentacija

- Tehnički opis

2. Grafička dokumentacija

1. Osnova postojećeg stanja R1:20
2. Izgled 1-1 R1:20
3. Presjek A-A R1:20
4. Fotografija postojećeg stanja






studio 4b d.o.o.

Ul. Ivana Vujoševića 30/s 81000 Podgorica

arhitekti@studio4b.me +382 20 247 728

PIB 02889641

PDV 30/31-11425-9

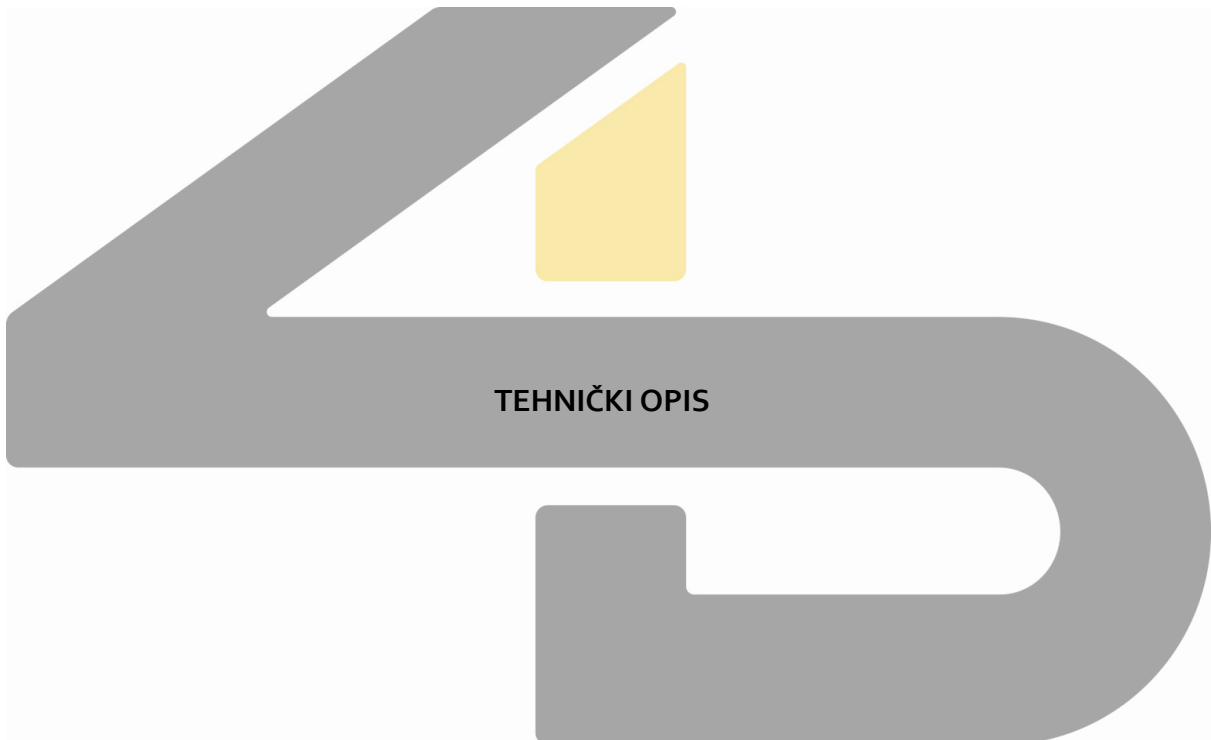



studio 4b d.o.o.

Ul. Ivana Vujoševića 30/s 81000 Podgorica

arhitekti@studio4b.me

+382 20 247 728

PIB 02889641

PDV 30/31-11425-9

Uz idejno rješenje nadstrešnice, čija je lokacija u Hercegovačkoj ulici br.33 u opštini Podgorica, investitora "KIT" DOO.

I - LOKACIJA

Predmetna nadstrešnica je pozicionirana uz regulisanu pješačku zonu, što omogućava njenu funkcionalnu upotrebu kao zaštite korisnika od atmosferskih uticaja (kiša, snijeg, sunčevo zračenje). Lokacija je infrastrukturno opremljena – obuhvata pristup javnoj rasvjeti, odvodnji i urbanom mobilijaru.

II - FUNKCIONALNO RJEŠENJE

Okruženje nadstrešnice čine uređene pješačke površine, zelene površine sa niskim rastinjem i pojedinačni drvodredi, kao i objekti srednje spratnosti. Teren je ravan ili sa blagim nagibom, bez značajnih geomehaničkih ograničenja.

Sa urbanističkog aspekta, lokacija pripada zoni u kojoj je dozvoljena postavka privremenih i trajnih lakih konstrukcija, uz poštovanje važećih regulacionih i tehničkih uslova. Nadstrešnica je uklopljena u postojeći ambijent, bez narušavanja vizuelnog identiteta prostora.

III – KONSTRUKCIJA

Nadstrešnica je projektovana kao laka montažno-demontažna konstrukcija savremenog dizajna, sa jasno definisanom funkcionalnom i estetskom ulogom u prostoru.

IV – MATERIJALIZACIJA NADSTREŠNICE

Nosiva konstrukcija nadstrešnice izrađena je od čeličnih profila (kvadratni i pravougaoni šuplji profili), zaštićenih od korozije postupkom vrućeg cinčavanja i dodatno plastificiranih u RAL9016 boji. Spojevi elemenata izvedeni su vijčanim vezama, čime je omogućena jednostavna montaža i eventualno održavanje ili zamjena dijelova.

Krovna površina nadstrešnice formirana je od tekstila visoke otpornosti na udarce i UV zračenje. Tekstil je postavljen sa blagim padom radi efikasnog odvođenja atmosferskih voda.

U Podgorici, April 2026. god.

PROJEKTANT,

Semir Bučan, dipl. inž. arh





studio 4b d.o.o.


Ul. Ivana Vujoševića 30/s 81000 Podgorica

arhitekti@studio4b.me +382 20 247 728

PIB 02889641


PDV 30/31-11425-9




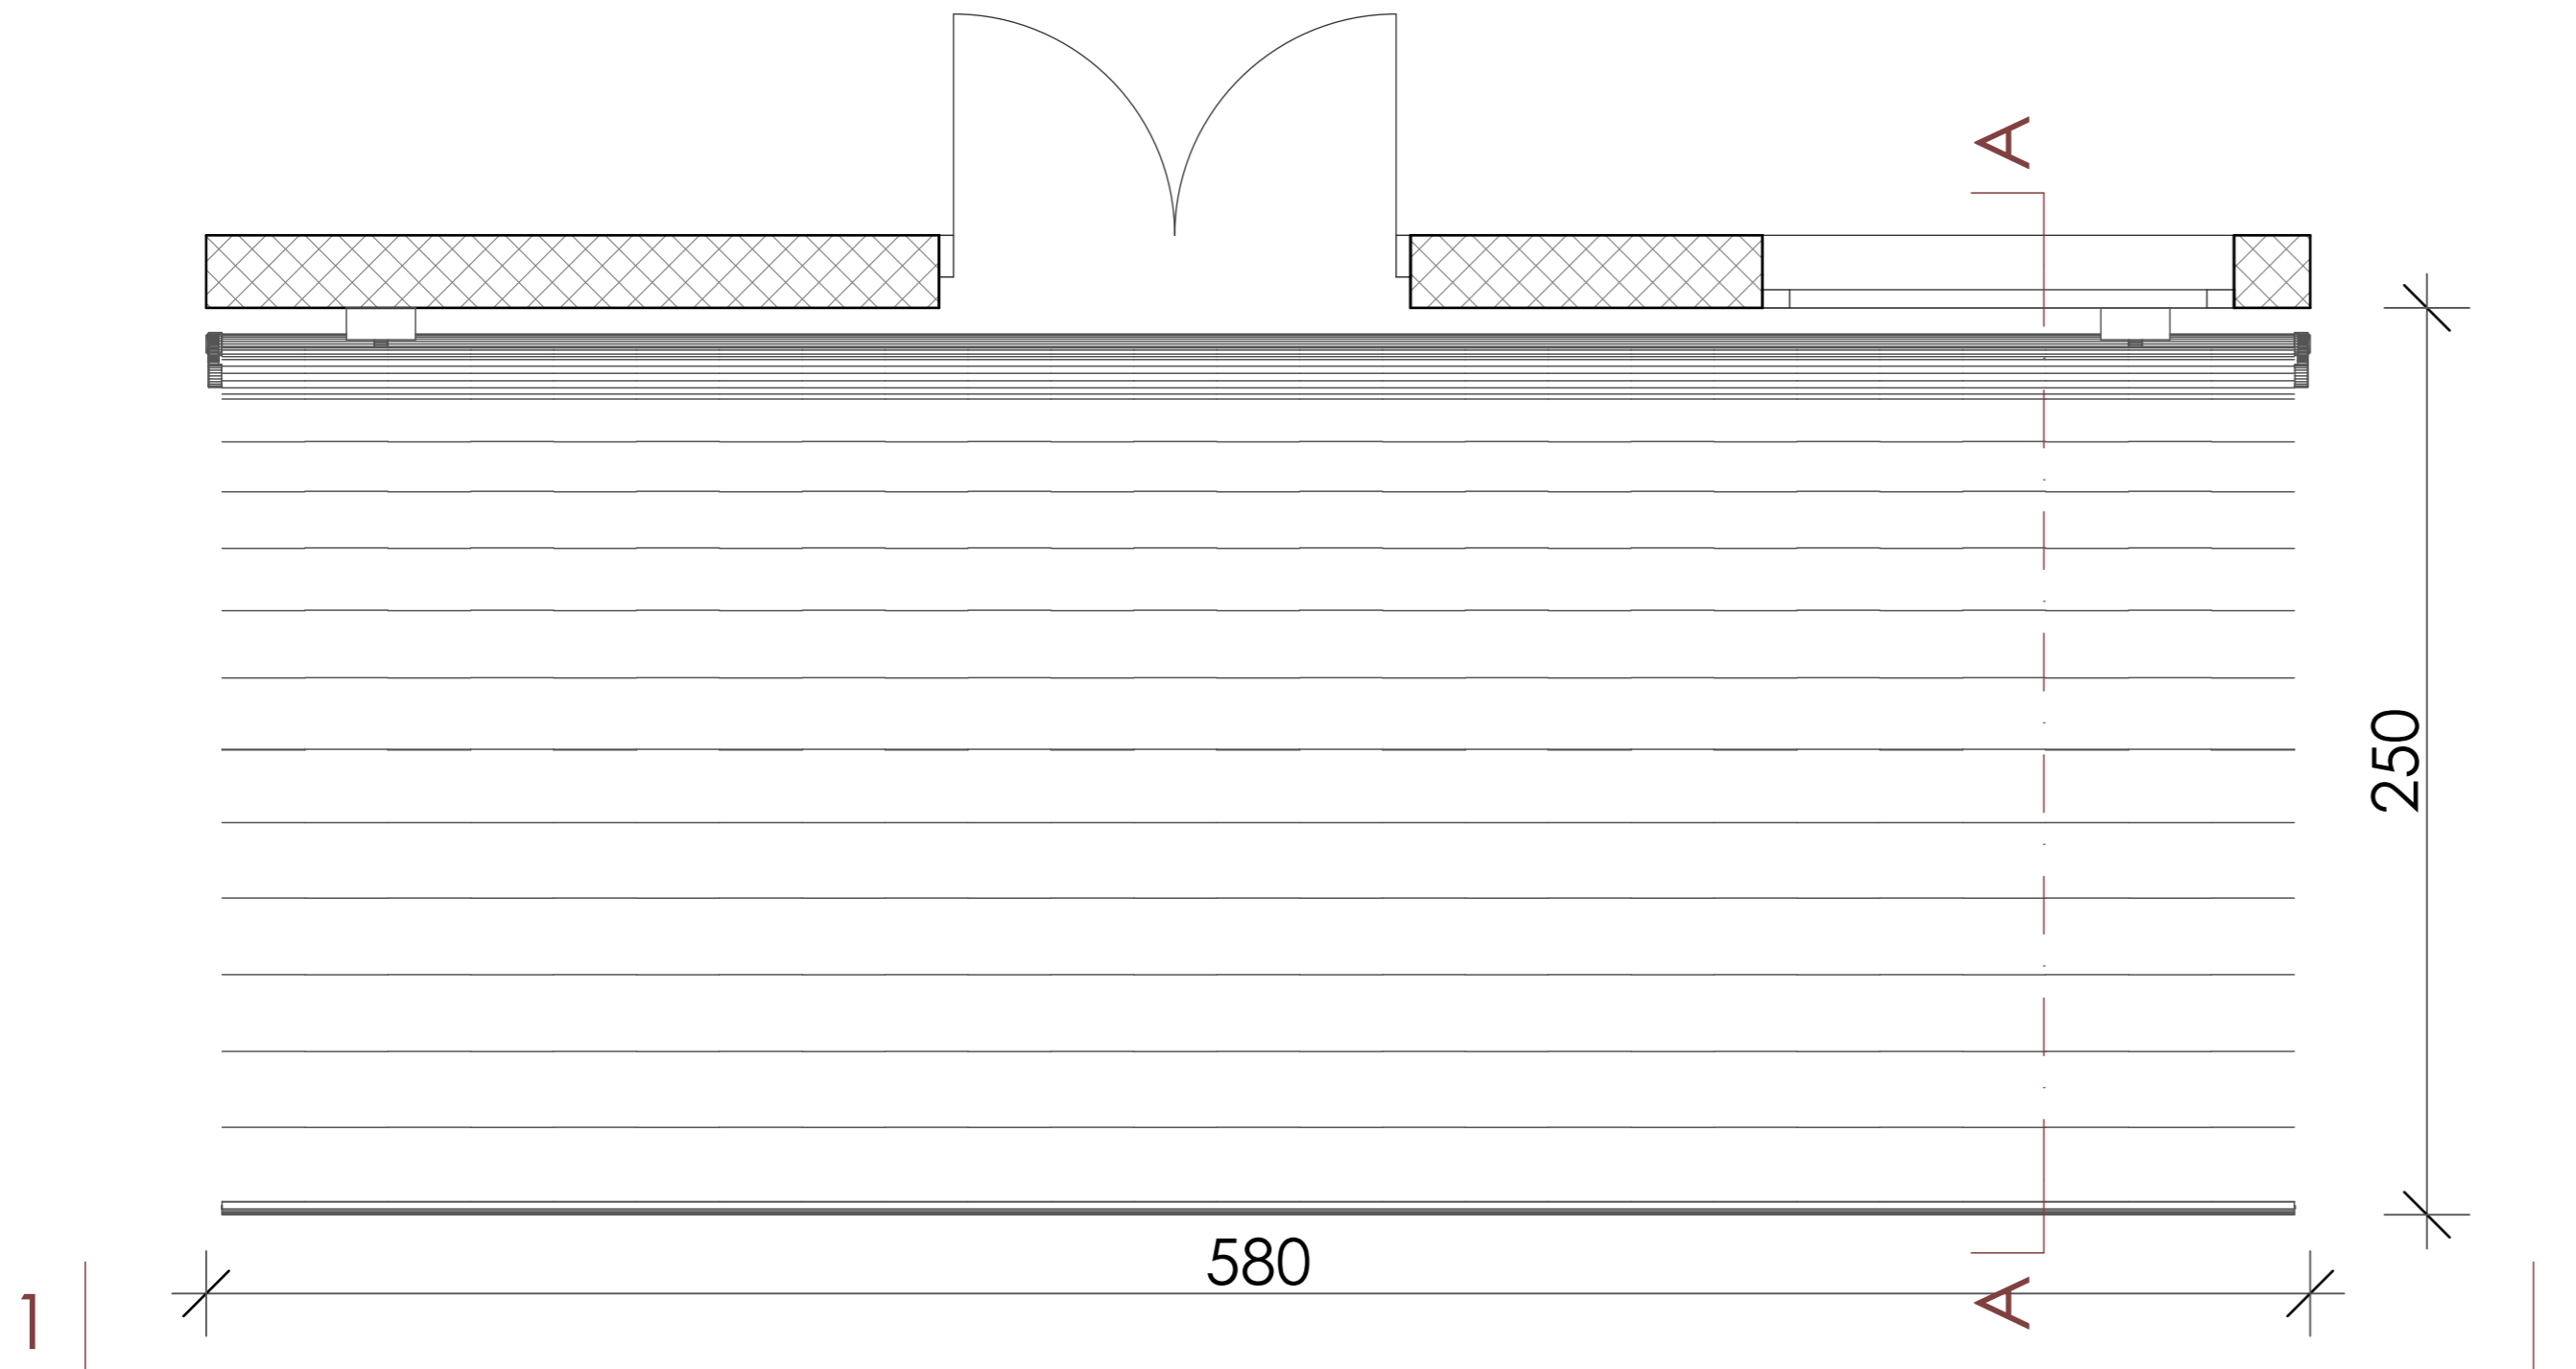

NAPOMENA:



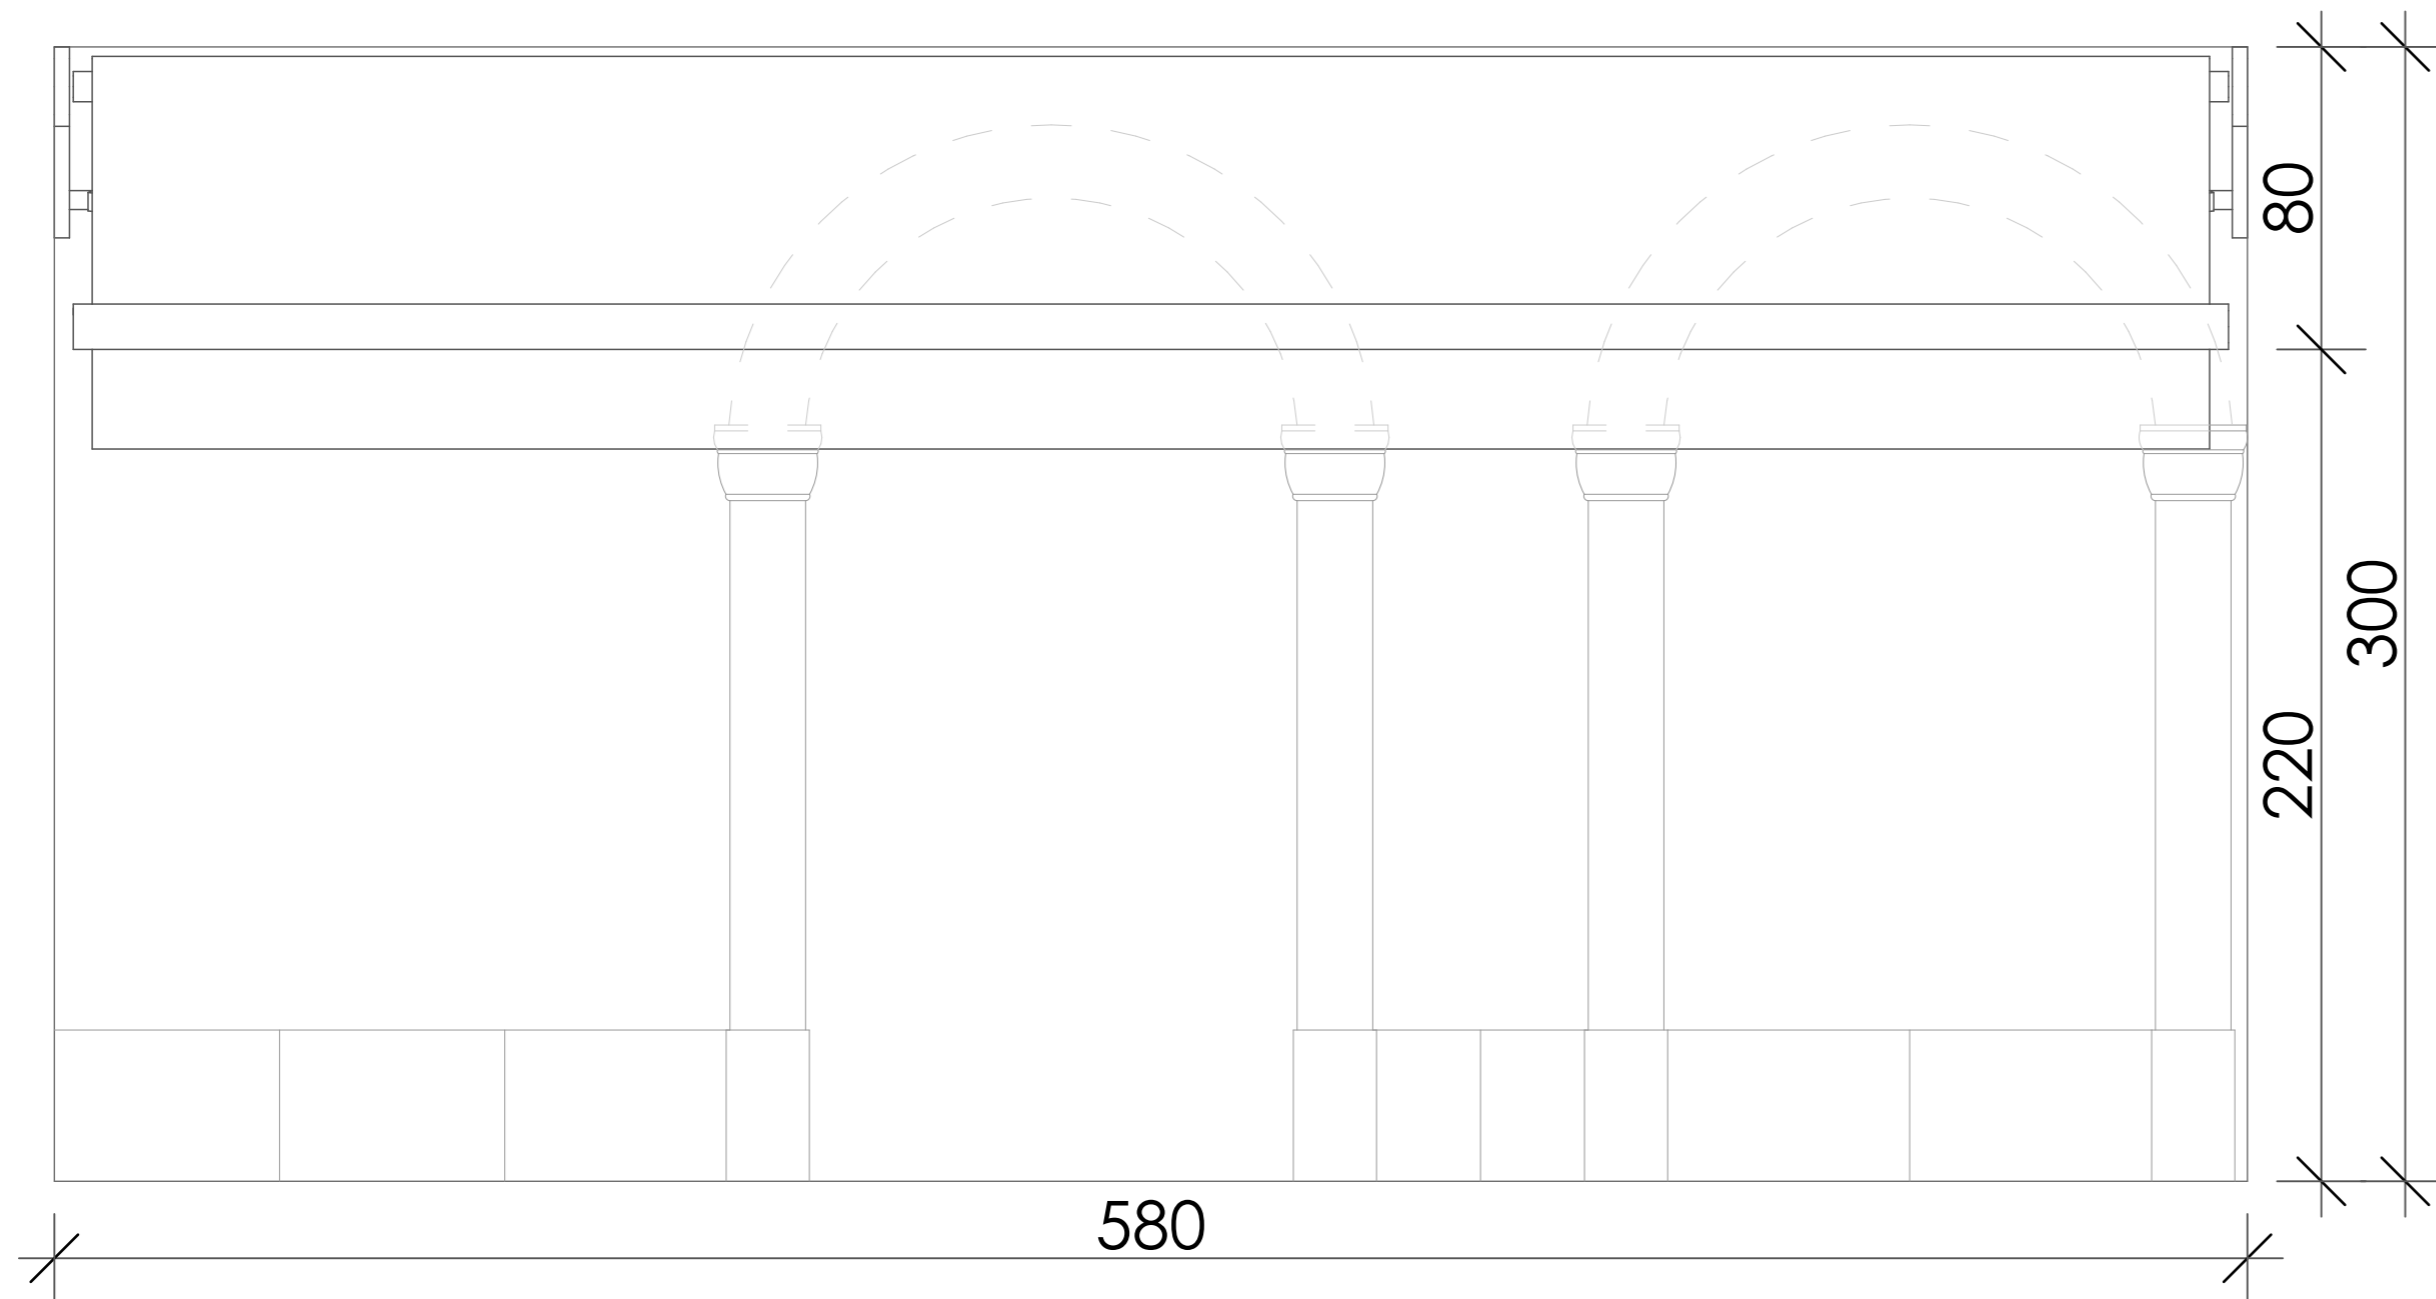

- Sve kote su date u centimetrima (dužinske) i metrima (visinske), a površine u m².
- Visine parapeta date su od AB ploče do gornje ivice zidanog ili betonskog dijela parapeta (zidarska mjera).
- U osnovama otvora (vrata i prozora) date su zidarske mjere. Visina vrata je data kao dimenzija od gotovog poda do betonskog nadvratnika.
- Zidarska mjera vrata se računa od visine gotovog poda.
- Površine stepeništa u tabeli predstavljaju horizontalnu projekciju podesta i gazišta.
- Slojevi podova navedeni u legendama se računaju od gornje ivice konstrukcije (AB ploče).
- Kod zidova kotirana je ispuna (giter blok) odnosno struktura (armirani beton). Slojevi zidova nijesu kotirani u osnovama i može doći do odstupanja od neto površina nakon izvođenja slojeva završne obrade zidova.


PROJEKTANT  studio 4b DOO projektovanje urbanizam nadzor konsalting izvođenje ul. Ivana Vujoševića 30/s Podgorica, Crna Gora studio4b@t-com.me		INVESTITOR KIT D.O.O.	
Objekat: Nadstrešnica		Lokacija: Hercegovačka 33, Podgorica	
Autor projekta: Semir Bučan, dipl.inž.arh. 		Vrsta tehničke dokumentacije: Idejno rješenje	
Vodeći projektant: Semir Bučan, dipl.inž.arh. 		Dio tehničke dokumentacije: Arhitektura	
Odgovorni projektant: Semir Bučan, dipl.inž.arh. 		RAZMJERA 1:20	
Saradnik/ci Damir Bučan, Ivana Perović, Anastasija Vuković MSc Arch. MSc Arch. MSc Arch. Dženana Murić, Balša Lazović, Miloš Dašić, MSc Arch. MSc Arch. BSc politeh.		Prilog: OSNOVA POSTOJEĆEG STANJA	
Datum izrade April, 2026.		Br.priloga 01	
		Br.strane 1	
		Datum revizije	



NAPOMENA:



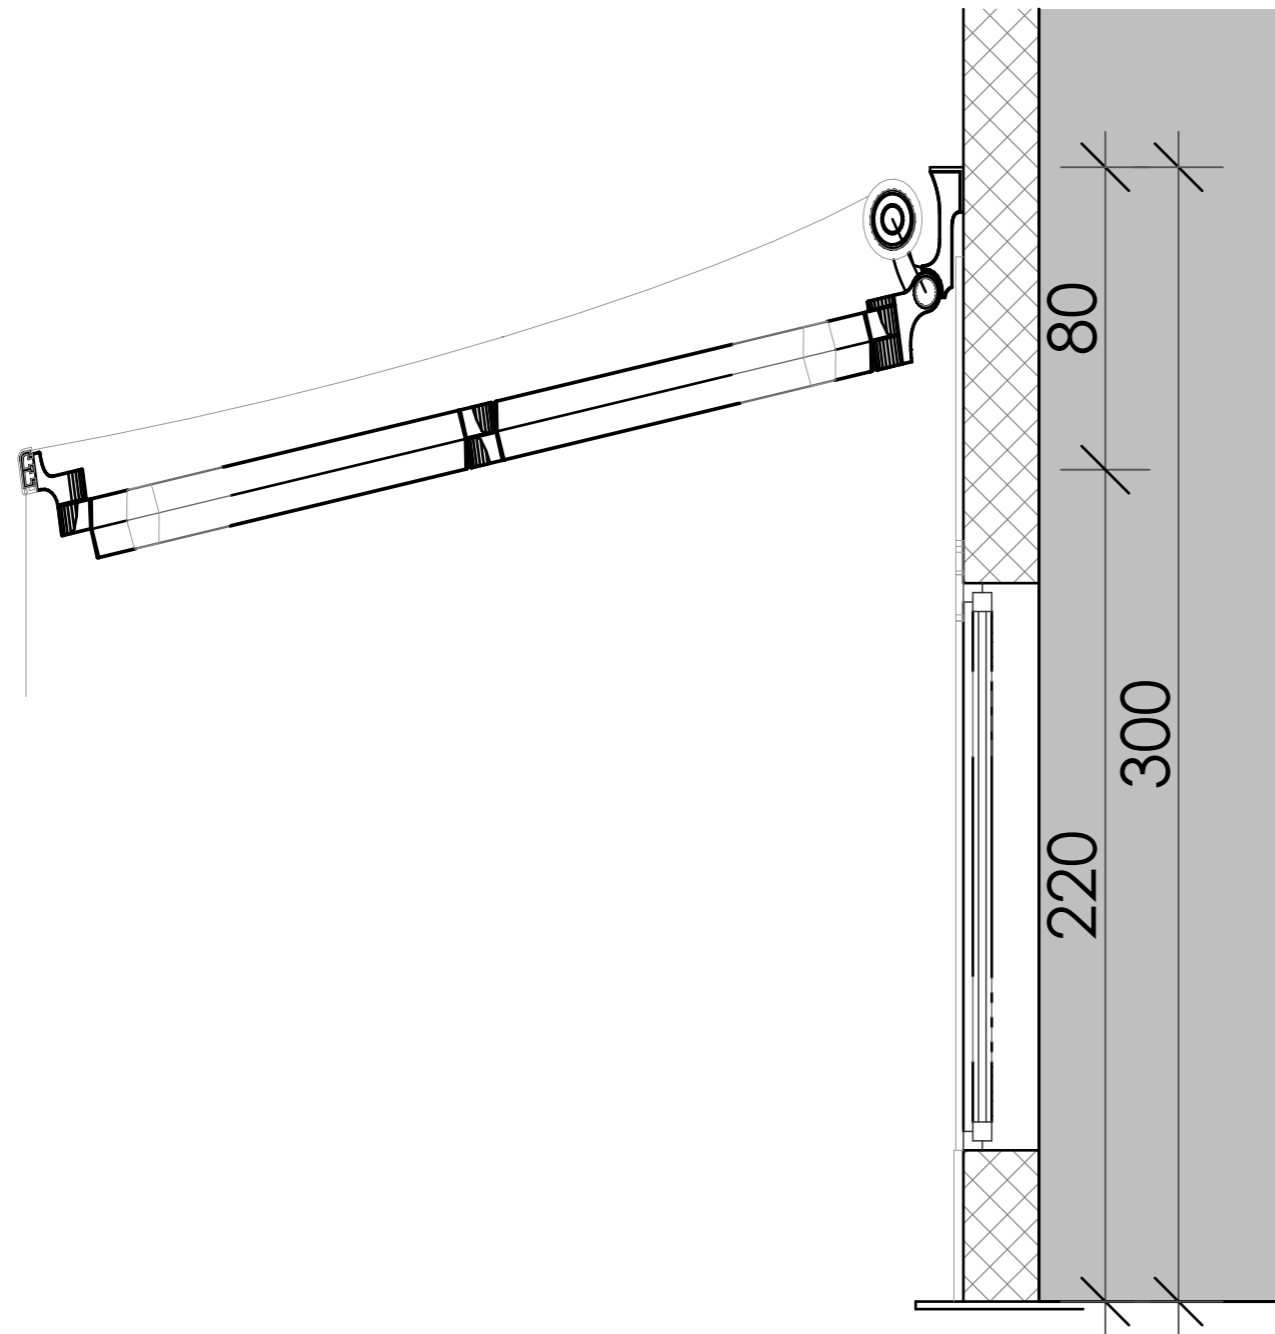

- Sve kote su date u centimetrima (dužinske) i metrima (visinske), a površine u m².
- Visine parapeta date su od AB ploče do gornje ivice zidanog ili betonskog dijela parapeta (zidarska mjera).
- U osnovama otvora (vrata i prozora) date su zidarske mjere. Visina vrata je data kao dimenzija od gotovog poda do betonskog nadvratnika.
- Zidarska mjera vrata se računa od visine gotovog poda.
- Površine stepeništa u tabeli predstavljaju horizontalnu projekciju podesta i gazišta.
- Slojevi podova navedeni u legendama se računaju od gornje ivice konstrukcije (AB ploče).
- Kod zidova kotirana je ispuna (giter blok) odnosno struktura (armirani beton). Slojevi zidova nijesu kotirani u osnovama i može doći do odstupanja od neto površina nakon izvođenja slojeva završne obrade zidova.

PROJEKTANT  studio 4b DOO projektovanje urbanizam nadzor konsalting izvođenje ul. Ivana Vujoševića 30/s Podgorica, Crna Gora studio4b@t-com.me		INVESTITOR KIT D.O.O.	
Objekat: Nadstrešnica		Lokacija: Hercegovačka 33, Podgorica	
Autor projekta: Semir Bučan, dipl.inž.arh. 		Vrsta tehničke dokumentacije: Idejno rješenje	
Vodeći projektant: Semir Bučan, dipl.inž.arh. 		Dio tehničke dokumentacije: Arhitektura	
Odgovorni projektant: Semir Bučan, dipl.inž.arh. 		RAZMJERA 1:20	
Saradnik/ci Damir Bučan, Ivana Perović, Anastasija Vuković MSc Arch. MSc Arch. MSc Arch. Dženana Murić, Balša Lazović, Miloš Dašić, MSc Arch. MSc Arch. BSc politeh.		Prilog: IZGLED 1-1	
Datum izrade April, 2026.		Datum revizije	
		Br.priloga 02	Br.strane 2



NAPOMENA:





- Sve koeficijenti su date u centimetrima (dužinske) i metrima (visinske), a površine u m².
- Visine parapeta date su od AB ploče do gornje ivice zidanog ili betonskog dijela parapeta (zidarska mjera).
- U osnovama otvora (vrata i prozora) date su zidarske mjere. Visina vrata je data kao dimenzija od gotovog poda do betonskog nadvratnika.
- Zidarska mjera vrata se računa od visine gotovog poda.
- Površine stepeništa u tabeli predstavljaju horizontalnu projekciju podesta i gazišta.
- Slojevi podova navedeni u legendama se računaju od gornje ivice konstrukcije (AB ploče).
- Kod zidova kotirana je ispuna (giter blok) odnosno struktura (armirani beton). Slojevi zidova nijesu kotirani u osnovama i može doći do odstupanja od neto površina nakon izvođenja slojeva završne obrade zidova.

PROJEKTANT  studio 4b DOO projektovanje urbanizam nadzor konsalting izvođenje ul. Ivana Vujoševića 30/s Podgorica, Crna Gora studio4b@t-com.me		INVESTITOR KIT D.O.O.	
Objekat: Nadstrešnica		Lokacija: Hercegovačka 33, Podgorica	
Autor projekta: Semir Bučan, dipl.inž.arh. 			
Vodeći projektant: Semir Bučan, dipl.inž.arh. 		Vrsta tehničke dokumentacije: Idejno rješenje	
Odgovorni projektant: Semir Bučan, dipl.inž.arh. 		Dio tehničke dokumentacije: Arhitektura	
Saradnik/ci Damir Bučan, MSc Arch. Dženana Murić, MSc Arch. Ivana Perović, MSc Arch. Bašša Lazović, MSc Arch. Anastasija Vuković, MSc Arch. Miloš Dašić, BSc politeh.		Prilog: PRESJEK A-A	
Datum izrade April, 2026.		Datum revizije	
		Br.priloga 03	Br.strane 3
		RAZMJERA 1:20	



NAPOMENA:

- Sve koče su date u centimetrima (dužinske) i metrima (visinske), a površine u m².
- Visine parapeta date su od AB ploče do gornje ivice zidanog ili betonskog dijela parapeta (zidarska mjera).
- U osnovama otvora (vrata i prozora) date su zidarske mjere. Visina vrata je data kao dimenzija od gotovog poda do betonskog nadvratnika.
- Zidarska mjera vrata se računa od visine gotovog poda.
- Površine stepeništa u tabeli predstavljaju horizontalnu projekciju podesta i gazišta.
- Slojevi podova navedeni u legendama se računaju od gornje ivice konstrukcije (AB ploče).
- Kod zidova kotirana je ispunja (giter blok) odnosno struktura (armirani beton). Slojevi zidova nijesu kotirani u osnovama i može doći do odstupanja od neto površina nakon izvođenja slojeva završne obrade zidova.

PROJEKTANT  studio 4b DOO projektovanje urbanizam nadzor konsalting izvođenje ul. Ivana Vujoševića 30/s Podgorica, Crna Gora studio4b@t-com.me		INVESTITOR KIT D.O.O.				
Objekat: Nadstrešnica		Lokacija: Hercegovačka 33, Podgorica				
Autor projekta: Semir Bučan, dipl.inž.arh. 						
Vodeći projektant: Semir Bučan, dipl.inž.arh. 		Vrsta tehničke dokumentacije: Idejno rješenje				
Odgovorni projektant: Semir Bučan, dipl.inž.arh. 		Dio tehničke dokumentacije: Arhitektura	RAZMJERA			
Saradnik/ci Damir Bučan, MSc Arch. Dženana Murić, MSc Arch.		Ivana Perović, MSc Arch. Balša Lazović, MSc Arch.	Anastasija Vuković MSc Arch. Miloš Dašić, BSc politeh.	Prilog: FOTOGRAFIJE POSTOJEĆEG STANJA	Br.priloga 04	Br.strane 4
Datum izrade April, 2026.		Datum revizije				