



**Društvo za projektovanje,
inženjering i konsalting**

PIB: 02713110-302; PDV: 30/31-07637-3

Ž.r.: 510-21421-88 CKB

Ul. Jovana Tomaševića 7, Podgorica; Tel: 020/238-783, 069/055-077; E-mail: metohija@t-com.me

INVESTITOR: **" MONTCAFFE" d.o.o. Podgorica**

OBJEKAT: **Privremeni objekatzatvorena bašta-u
sastavu ugostiteljskog objekta PICERIJA
KVART**

LOKACIJA: **Ul. Avda Međedovića br.102 Podgorica**

VRSTATEHNIČKE
DOKUMENTACIJE: **IDEJNO RJEŠENJE**

PROJEKTANT: **"POP PROJEKTD.O.O.**
Ul. Jovana Tomaševića br.7 Podgorica

ODGOVORNOLICE: **MILAN MILAČIĆ**

ODGOVORNI PROJEKTANT: **LJILJANA BURIĆ ,dipl.ing.arh.**

SADRŽAJ

A/ OPŠTI PRILOZI

- Rješenje o registraciji preduzeća /izvod iz CRPS/
- Polisa za osiguranje od odgovornosti
- Licenca preduzeća za projektovanje
- Licenca odgovornog projektanta

B/ TEKSTUALNI PRILOZI

Tehnički opis

C/ GRAFIČKI PRILOZI

01 Osnova prizemlja	R=1/50
02 Osnova krova	R=1/50
03 Presjek 1-1 i 2-2	R=1/50
04 Fasada A-A i B-B	R=1/50
05 Fasada C-C	R=1/50
06 3D Prikaz	R=1/50

A/OPŠTI PRILOZI



IZVOD IZ CENTRALNOG REGISTRA PRIVREDNIH SUBJEKATA PORESKE UPRAVE

Registarski broj 5 - 0465604 / 005
PIB: 02713110

Datum registracije: 22.04.2008.
Datum promjene podataka: 29.06.2018.

"POP PROJEKT" DRUŠTVO SA OGRANIČENOM ODGOVORNOŠĆU PODGORICA

Broj važeće registracije: /005

Skraćeni naziv: POP PROJEKT
Telefon:
eMail:
Datum zaključivanja ugovora: 21.04.2008.
Datum donošenja Statuta: 21.04.2008. Datum promjene Statuta: 28.06.2018.
Adresa glavnog mjesta poslovanja:
Adresa za prijem službene pošte: CRNOGORSKIH SERDARA BR. 8 PODGORICA
Adresa sjedišta: CRNOGORSKIH SERDARA BR. 8 PODGORICA
Pretežna djelatnost: 7112 Inženjerske djelatnosti i tehničko savjetovanje
Obavljanje spoljno-trgovinskog poslovanja: NIJE UNEŠENO
Oblik svojine:
Porijeklo kapitala:
Upisani kapital: 0,00Euro (Novčani Euro, nenovčani Euro)

OSNIVAČI:

DRAGOMIR POPOVIĆ 1603963930011 CRNA GORA

Uloga: Osnivač

Udio: % Adresa: UL. JOVANA TOMAŠEVIĆA BR. 7 PODGORICA CRNA GORA

LICA U DRUŠTVU:

MILAN MILAČIĆ 0109991930037 CRNA GORA

Adresa: ZAGORIČ BB PODGORICA CRNA GORA

Uloga: Izvršni direktor

Ovlašćenja u prometu: Neograničeno ()

Ovlašćen da djeluje: POJEDINAČNO ()

MILAN MILAČIĆ 0109991930037 CRNA GORA

Adresa: ZAGORIČ BB PODGORICA CRNA GORA

Uloga: Ovlašćeni zastupnik

Ovlašćenja u prometu: Neograničeno ()

Ovlašćen da djeluje: POJEDINAČNO ()

Izdato: 23.08.2018 godine u 09:08h



 **NAČELNICA**

Dušanka Vujisić

Klasarića

POLISA ZA OSIGURANJE OD ODGOVORNOSTI

Ugovarač osiguranja: POP PROJEKT DOO, 81000 Podgorica, UL. JOVANA TOMAŠEVIĆA BR. 7

Osiguranik: POP PROJEKT DOO, 81000 Podgorica, UL. JOVANA TOMAŠEVIĆA BR. 7

Početak osiguranja: 14.2.2018 Prestanak osiguranja: 14.2.2019 Dospijeće: 14.02
 Tarifa i tarifna grupa: XI Suma osiguranja: 5.000,00 Premija osiguranja: 87,89

Osiguranje je zaključeno prema priloženim uslovima: Opšti uslovi za osiguranje od odgovornosti. Posebni uslovi za osiguranje od opšte odgovornosti.

Osiguranik potvrđuje da je kod zaključenja ovog ugovora primio naznačene uslove.

Redni broj	Osigurava se	Suma osiguranja (€)	Ukupan limit za trajanje osiguranja	Premija osiguranja (€)
1 Tarifa premija XI - za osiguranje od opšte odgovornosti				
1	Opšte odgovornosti - razne delatnosti Zakonska građansko-pravna odgovornost za štete usled smrti, povrede tijela ili zdravlja pricinjene trećim licima i njihovim stvarima. Ovim osiguranjem pokrivena je profesionalna odgovornost iz djelatnosti. Suma osiguranja 5.000 EUR Agregatni godišnji limit 5.000 EUR Učešće u svakoj šteti 10%, minimum 100 EUR	5.000,00	5.000,00	87,89
Ukupno:				87,89
PREMIJA OSIGURANJA				87,89
Porez:				7,91
UKUPNO ZA UPLATU:				95,80

Premija osiguranja 95,80 € obračunata za period od 14.02.2018 do 14.02.2019 plaća se prema ispostavljenoj fakturi. Ugovarač osiguranja potpisom na polisi potvrđuje da je primio fakturu, koja predstavlja sastavni dio polise kao ugovora o osiguranju.

Osiguravač zadržava pravo ispravke računskih i drugih grešaka saradnika.
 Pocetak osiguranja po ovoj polisi je istak 24-og casa datuma naznacenog na polisi kao datum pocetka osiguranja, ali ne prije isteka 24-og casa dana uplate premijskog obroka definisanog otplatnim planom koji čini sastavni dio predmetne polise. Ukoliko Ugovarač osiguranja u roku od 30 dana od isteka 24-og casa dana naznacenog kao dospjeće premijskog obroka ne uplati premiju osiguranja, smatraće se da osiguranje nije ni bilo zaključeno, te se predmetna polisa istekom navedenog perioda automatski smatra nevažećom bez obaveze slanja opomene Društva.
 U slučaju iz prethodnog stava, Osiguravač nema pravo da zahtjeva naplatu premije osiguranja, obzirom da nije pružano osiguravajuće poknce. Ugovarač osiguranja je saglasan da osiguravač može vršiti obradu ličnih podataka koje pribavi po osnovu ovog ugovora o osiguranju, kao i da iste može proslediti na obradu povezanom pravnom licu, odnosno pravnom licu angažovanom u cilju obavljanja poslova koji su u vezi sa predmetnim ugovorom o osiguranju.
 Polisa je punovažna sa skeniranim pečatom i potpisom lica ovlašćenih za potpisivanje u ime Osiguravača na ovoj Polisi, i isti imaju dokaznu snagu i pravno dejstvo svojeručnog potpisa i originalnog pečata

Veljko Bešlić
Za Osiguravača



Stevan
Za Ugovarača

MINISTARSTVO ODRŽIVOG RAZVOJA I TURIZMA
DIREKTORAT ZA INSPEKCIJSKI NADZOR
I LICENCIRANJE

Direkcija za licenciranje

Broj: UPI 107/7-2552/2

Podgorica, 23.04.2018. godine

Ministarstvo održivog razvoja i turizma, rješavajući po zahtjevu »POP PROJEKT« DOO iz Podgorice, za izdavanje licence projektanta i izvođača radova, na osnovu člana 135 st. 1 i 2 Zakona o planiranju prostora i izgradnji objekata ("Službeni list Crne Gore" br. 64/17) i člana 46 stav 1 Zakona o upravnom postupku ("Službeni list Crne Gore" br. 56/14, 20/15, 40/16 i 37/17), donosi

R J E Š E N J E

1. IZDAJE SE »POP PROJEKT« DOO iz Podgorice, LICENCA projektanta i izvođača radova.
2. Ova Licenca se izdaje na 5 (pet) godina.

O b r a z l o ž e n j e

Aktom, br.UPI 107/7-2552/1 od 19.04.2017.godine, »POP PROJEKT« DOO iz Podgorice, obratilo se ovom ministarstvu za izdavanje licence projektanta i izvođača radova.

Uz zahtjev imenovano privredno društvo, dostavilo je ovom ministarstvu sledeće dokaze:

Rješenje Ministarstva održivog razvoja i turizma, broj UPI 107/7-1360/2 od 17.04.2018.godine, kojim je Dragomiru Popoviću, dipl.inženjeru građevinarstva iz Podgorice, izdata licenca ovlašćenog inženjera za obavljanje djelatnosti izrade tehničke dokumentacije i građenje objekata; Ugovor o radu na neodređeno vrijeme, br.01/2008 od 22.04.2008.godine, zaključen između »POP PROJEKT« DOO iz Podgorice i Dragomira Popovića, dipl.inženjera građevinarstva iz Podgorice; Izvod iz Centralnog Registra Privrednih subjekata Poreske uprave za imenovano privredno društvo – pretežna djelatnost, šifra 7112 -inženjerske djelatnosti i tehničko savjetovanje.

Ministarstvo održivog razvoja i turizma, razmotrilo je podnijeti zahtjev pa je odlučilo kao u dispozitivu ovog rješenja, a ovo sa sledećih razloga:

Naime, članom 122 stav 1 Zakona o planiranju prostora i izgradnji objekata («Službeni list Crne Gore» br. 64/17), propisano je da privredno društvo koje izrađuje tehničku dokumentaciju (projektant), odnosno privredno društvo koje gradi objekat (izvođač radova), dužno je da za obavljanje djelatnosti izrade tehničke dokumentacije dijela tehničke dokumentacije, odnosno građenje ili izvođenje pojedinih radova ovlašćeni

inženjer može da bude fizičko lice koje obavlja poslove izrade tehničke dokumentacije odnosno građenje ili izvođenje pojedinih vrsta radova na građenju objekta, ima najmanje jednog zaposlenog ovlašćenog inženjera po vrsti projekta, koji izrađuje i to: arhitektonski, građevinski, elektrotehnički i mašinski projekat, odnosno vrsti radova koje izvodi na osnovu tih projekata. Stavom 2 istog člana Zakona, propisano je da obavljanje pojedinih poslova iz stava 1 ovog člana, projektant, odnosno izvođač radova može da obezbijedi na osnovu zaključenog ugovora sa drugim privrednim društvom koje ima zaposlenog ovlašćenog inženjera za određenu vrstu projekta, odnosno radova.

Članom 3 stav 1 tačka 3 Pravilnika o načinu i postupku izdavanja, mirovanja licence i načinu vođenja registara licenci („ Službeni list Crne Gore „ br. 79/17), utvrđene su vrste licenci, a između ostalih i licenca projektanta i izvođača radova, koja se izdaje privrednom društvu za obavljanje djelatnosti izrade tehničke dokumentacije i građenje objekta.

Članom 5 stav 1 tač. 1-2. Pravilnika, utvrđeno je da se u postupku izdavanja licence projektanta, odnosno izvođača radova, provjerava: 1) da li podnosilac zahtjeva u radnom odnosu ima zaposlenog ovlašćenog inženjera i licencu ovlašćenog inženjera.

Članom 137 stav 2 Zakona, propisano je da se licenca za privredno društvo, izdaje se na pet godina.

Rješavajući po predmetnom zahtjevu, a na osnovu uvida u dostavljene dokaze, ovo ministarstvo nalazi, da su se u konkretnoj pravnoj stvari stekli uslovi za primjenu čl. 122 stav 1 i 135 stav 2 Zakona o planiranju prostora i izgradnji objekata, a u vezi čl 3 stav 1 tač. 1 i čl. 4 Pravilnika o načinu i postupku izdavanja, mirovanja licence i načinu vođenja registara licenci.

Saglasno izloženom, riješeno je kao u dispozitivu ovog rješenja.

PRAVNA POUKA: Protiv ovog rješenja može se pokrenuti upravni spor tužbom kod Upravnog suda Crne Gore u roku od 20 dana od dana prijema istog.

OVLAŠĆENO SLUŽBENO LICE
Nataša Pavićević



MINISTARSTVO ODRŽIVOG RAZVOJA I TURIZMA
DIREKTORAT ZA INSPEKCIJSKI NADZOR
I LICENCIRANJE

Direkcija za licenciranje

Broj: UPI 107/7-1360/2

Podgorica, 17.04.2018. godine

Ministarstvo održivog razvoja i turizma, rješavajući po zahtjevu, DRAGOMIRA POPOVIĆA, diplomiranog inženjera građevinarstva – smjer konstruktivni iz Podgorice, za izdavanje licence za ovlaštenog inženjera, na osnovu člana 135 st. 1 i 2 Zakona o planiranju prostora i izgradnji objekata ("Službeni list Crne Gore " br. 64/17) i člana 46 stav 1 Zakona o upravnom postupku ("Službeni list Crne Gore " br. 56/14, 20/15, 40/16 i 37/17), donosi

R J E Š E N J E

1. IZDAJE SE DRAGOMIRU POPOVIĆU, diplomiranom inženjeru građevinarstva – smjer konstruktivni iz Podgorice, LICENCA ovlaštenog inženjera za obavljanje djelatnosti izrade tehničke dokumentacije i građenje objekta.
2. Ova Licenca se izdaje na neodređeno vrijeme.

O b r a z l o ž e n j e

Aktom, br.UPI 107/7-1360/1 od 15.03.2018.godine, DRAGOMIR POPOVIĆ, diplomirani inženjer građevinarstva – smjer konstruktivni iz Podgorice, obratio se ovom ministarstvu zahtjevom za izdavanje licence ovlaštenog inženjera za obavljanje djelatnosti izrade tehničke dokumentacije i građenje objekta.

Uz zahtjev imenovani je ovom ministarstvu dostavio sledeće dokaze:

- Ovjerenu Diplomu o stečenom visokom obrazovanju stečenu na Građevinskom fakultetu – Univerziteta Crne Gore, br.379 od 18.12.2000.godine;
- Ovjerena fotokopija radne knjižice;
- Ovjerena fotokopija lične karte;
- Rješenje Ministarstva uređenja prostora i zaštite životne sredine, br.03-5236/1 od 24.07.2009.godine, kojim se DRAGOMIRU POPOVIĆU, diplomiranom inženjeru građevinarstva – smjer konstruktivni iz Podgorice, izdaje licenca za izradu projekata građevinskih konstrukcija i drugih građevinskih projekata;
- Rješenje Ministarstva uređenja prostora i zaštite životne sredine, br.03-5236/2 od 24.07.2009.godine, kojim se DRAGOMIRU POPOVIĆU, diplomiranom inženjeru građevinarstva – smjer konstruktivni iz Podgorice, izdaje licenca za rukovođenje građenjem objekata visokogradnje i objekata u oblasti saobraćaja i hidrotehnike;
- Ovlašćenje za projektovanje – izrada projekata konstrukcija za arhitektonske objekte, reg.br.GP 05075 0186 od 06.12.2005.godine;

- Ovlašćenje za projektovanje – izrada projekata konstrukcija zgrada u sferi, reg.br.GP 15824 0186 od 30.06.2004.godine;
- Referenc lista potvrda za DRAGOMIRA POPOVIĆA, diplomiranog inženjera građevinarstva – smjer konstruktivni iz Podgorice, izdata od strane »GKM« DOO iz Podgorice, br.72/17 od 29.06.2017.godine;
- Referenc lista potvrda za DRAGOMIRA POPOVIĆA, diplomiranog inženjera građevinarstva – smjer konstruktivni iz Podgorice, izdata od strane »KATEL« DOO iz Podgorice;
- Referenc lista potvrda za DRAGOMIRA POPOVIĆA, diplomiranog inženjera građevinarstva – smjer konstruktivni iz Podgorice, izdata od strane »ING INVEST« DOO iz Danilovgrada;
- Referenc lista potvrda za DRAGOMIRA POPOVIĆA, diplomiranog inženjera građevinarstva – smjer konstruktivni iz Podgorice, izdata od strane »ING INVEST« DOO iz Danilovgrada, br.595/17 od 30.06.2017.godine;
- Referenc lista potvrda za DRAGOMIRA POPOVIĆA, diplomiranog inženjera građevinarstva – smjer konstruktivni iz Podgorice, izdata od strane »SIGURNOST« DOO iz Podgorice;
- Referenc lista potvrda za DRAGOMIRA POPOVIĆA, diplomiranog inženjera građevinarstva – smjer konstruktivni iz Podgorice, izdata od strane »LARS FIRE« DOO iz Podgorice;
- Referenc lista potvrda za DRAGOMIRA POPOVIĆA, diplomiranog inženjera građevinarstva – smjer konstruktivni iz Podgorice, izdata od strane »POP PROJEKT« DOO iz Podgorice;
- Referenc lista potvrda za DRAGOMIRA POPOVIĆA, diplomiranog inženjera građevinarstva – smjer konstruktivni iz Podgorice, izdata od strane Crnogorskog fonda za solidarnu stambenu izgradnju, br.04-583/2 od 23.02.2018.godine;
- Referenc lista potvrda za DRAGOMIRA POPOVIĆA, diplomiranog inženjera građevinarstva – smjer konstruktivni iz Podgorice, izdata od strane Crnogorskog fonda za solidarnu stambenu izgradnju, br.04-583/2 od 23.02.2018.godine;
- Referenc lista potvrda za DRAGOMIRA POPOVIĆA, diplomiranog inženjera građevinarstva – smjer konstruktivni iz Podgorice, izdata od strane »POP PROJEKT« DOO iz Podgorice;
- Uvjerenje Ministarstva pravde, od 16.04.2018.godine, kojim se potvrđuje da u kaznoj evidenciji ne postoje podaci o osuđivanosti za imenovanog;

Ministarstvo održivog razvoja i turizma, razmotrilo je podnijeti zahtjev pa je odlučilo kao u dispozitivu ovog rješenja, a ovo sa sledećih razloga:

Naime, članom 123 stav 1 Zakona o planiranju prostora i izgradnji objekata (»Službeni list Crne Gore « br. 64/17), propisano je da ovlašćeni inženjer može da bude fizičko lice koje obavlja poslove izrade tehničke dokumentacije odnosno građenje objekta, odgovarajuće struke, sa visokim obrazovanjem, odnosno najmanje kvalifikacijom VII1 podnivoa okvira kvalifikacije i najmanje tri godine radnog iskustva na stručnim poslovima izrade tehničke dokumentacije i građenja objekta.

Članom 3 stav 1 tačka 1 Pravilnika o načinu i postupku izdavanja, mirovanja licence i načinu vođenja registara licenci („ Službeni list Crne Gore „ br. 79/17), utvrđene su vrste licenci, a između ostalih i licenca ovlašćenog inženjera koja se izdaje fizičkom, licu za obavljanje djelatnosti izrade tehničke dokumentacije i građenje objekta.

Članom 4 stav 1 tač. 1-4. Pravilnika, utvrđeno je da se u postupku izdavanja licence ovlašćenog inženjera, provjerava: 1) identitet podnosioca zahtjeva; 2) da li podnosilac zahtjeva posjeduje visoko obrazovanje, odnosno najmanje kvalifikacije VII1 podnivoa okvira kvalifikacija, odnosno da li je izvršeno priznavanje inostrane obrazovne isprave najmanje kvalifikacije VII1 podnivoa okvira kvalifikacija; 3) da li podnosilac zahtjeva ima najmanje tri godine radnog iskustva na stručnim poslovima izrade tehničke dokumentacije i građenju objekta sa visokim obrazovanjem, odnosno najmanje kvalifikacije VII1 podnivoa okvira kvalifikacije i 4) da li je podnosilac zahtjeva osuđivan za krivično djelo za koje se gonjenje preduzima po službenoj dužnosti.

Stavom 3 istog člana Pravilnika, utvrđeno je da se radno iskustvo u smislu stava 1 tačka 3 ovog člana, smatra radno iskustvo u svojstvu saradnika na izradi tehničke dokumentacije na građenju objekta, odnosno izvođenja pojedinih radova na građenju objekta. Stavom 4 istog člana Pravilnika, utvrđeno je da se izuzetno od stava 3 ovog člana, fizičkom licu koje posjeduje licencu za izradu tehničke dokumentacije i građenje objekata, izdatu po propisima koji su važili do donošenja ovog propisa, radno iskustvo može dokazati na osnovu uvida u dokumentaciju koja je bila osnov za njeno izdavanje.

Članom 137 stav 1 Zakona, propisano je da se licenca za fizičko lice izdaje na neodređeno vrijeme.

Rešavajući po predmetnom zahtjevu, a na osnovu uvida u dostavljene dokaze, ovo ministarstvo nalazi, da su se u konkretnoj pravnoj stvari stekli uslovi za primjenu čl. 123 stav 1 i 135 stav 2 Zakona o planiranju prostora i izgradnji objekata, a u vezi čl 3 stav 1 tač. 1 i čl. 4 Pravilnika o načinu i postupku izdavanja, mirovanja licence i načinu vođenja registara licenci.

Saglasno izloženom, riješeno je kao u dispozitivu ovog rješenja.

PRAVNA POUKA: Protiv ovog rješenja može se pokrenuti upravni spor tužbom kod Upravnog suda Crne u roku od 20 dana od dana prijema istog.

OVLAŠĆENO SLUŽBENO LICE
Nataša Pavićević





INŽENJERSKA KOMORA CRNE GORE

Broj: 02-116

Podgorica, 22.01.2018. god.

Na osnovu člana 143, čl.146 stav 1 tačka 2 i člana 149 stav 1 tačka 1
Zakona o planiranju prostora i izgradnji objekata
(„Sl. list CG“, br. 64/17),
i evidencije Registra članova Inženjerske komore Crne Gore,
a na lični zahtjev člana Komore, izdaje se

POTVRDA

o članstvu u Inženjerskoj komori Crne Gore

DRAGOMIR LJ. POPOVIĆ, diplomirani inženjer građevinarstva iz Podgorice,
član Inženjerske komore Crne Gore do **10.01.2019.** godine.

Obradila:

Aleksandra Gvozdenović, dipl. ing. metalurgije

A. Gvozdenović

Generalni sekretar

Svetislav Popović, dipl. pravnik



MINISTARSTVO ODRŽIVOG RAZVOJA I TURIZMA
DIREKTORAT ZA INSPEKCIJSKI NADZOR
I LICENCIRANJE
Direkcija za licenciranje
Broj: UPI 107/7-979/2
Podgorica, 23.04.2018. godine

Ministarstvo održivog razvoja i turizma, rješavajući po zahtjevu Ljiljane Burić, dipl.inž.arhitekture, iz Podgorice, za izdavanje licence za ovlaštenog inženjera, na osnovu člana 135 st. 1 i 2 Zakona o planiranju prostora i izgradnji objekata ("Službeni list Crne Gore" br. 64/17) i člana 46 stav 1 Zakona o upravnom postupku ("Službeni list Crne Gore" br. 56/14, 20/15, 40/16 i 37/17), donosi

RJEŠENJE

1. IZDAJE SE LJILJANI BURIĆ, dipl.inž.arhitekture, iz Podgorice, LICENCA ovlaštenog inženjera za obavljanje djelatnosti izrade tehničke dokumentacije i građenje objekta.
2. Ova Licenca se izdaje na neodređeno vrijeme.

O b r a z l o ž e n j e

Aktom, br. UPI 107/7-979/1 od 02.03.2018.godine, Ljiljana Burić, dipl.inž.arhitekture, iz Podgorice, obratila se ovom ministarstvu zahtjevom za izdavanje licence ovlaštenog inženjera za obavljanje djelatnosti izrade tehničke dokumentacije i građenje objekta.

Uz zahtjev imenovana je ovom ministarstvu dostavila sledeće dokaze:

- Lična karta (ovjerena fotokopija);
- Diploma Građevinsko - arhitektonskog fakulteta Univerziteta u Prištini, br.189 od 24.12.1990. godine (ovjerena fotokopija);
- Ovlašćenje za projektovanje izdato od strane Inženjerske komore Crne Gore kojim se Ljiljana V. Burić ovlašćuje za izradu urbanističkih planova, arhitektonskih projekata za arhitektonske objekte, projekata eneterijera i projekata uređenja slobodnih prostora, Registarski broj AP 05386 0003 od 25.09.2006. godine;
- Ovlašćenje za rukovođenje građenjem izdato od strane Inženjerske komore Crne Gore kojim se Ljiljana V. Burić ovlašćuje za rukovođenje izvođenjem građevinskih i građevinsko zanatskih radova na arhitektonskim objektima, instalacija vodovoda i kanalizacije i eneterijera, Registarski broj AR 05386 0108 od 25.09.2006. godine;
- Rješenje Ministarstva za ekonomski razvoj kojim se Ljiljani V. Burić izdaje licenca za izradu projekata vodovoda i kanalizacije u zgradama, br.03-8684/2 od 31.10.2008. godine;
- Rješenje Ministarstva za ekonomski razvoj kojim se Ljiljani V. Burić izdaje licenca za odgovornog planera, br. 1201-8685/1 od 18.11.2008. godine;
- Radna knjižica (ovjerena fotokopija);
- Uvjerjenje Ministarstva pravde da u kaznenoj evidenciji ne postoje podaci o osuđivanosti za imenovanu.

Ministarstvo održivog razvoja i turizma, razmotrilo je podnijeti zahtjev pa je odlučilo kao u dispozitivu ovog rješenja, a ovo iz sledećih razloga:

Naime, članom 123 stav 1 Zakona o planiranju prostora i izgradnji objekata («Službeni list Crne Gore» br. 64/17), propisano je da ovlašćeni inženjer može da bude fizičko lice koje

obavlja poslove izrade tehničke dokumentacije odnosno građenje objekta, odgovarajuće struke, sa visokim obrazovanjem, odnosno najmanje kvalifikacijom VII1 podnivoa okvira kvalifikacije i najmanje tri godine radnog iskustva na stručnim poslovima izrade tehničke dokumentacije i građenja objekta.

Članom 3 stav 1 tačka 1 Pravilnika o načinu i postupku izdavanja, mirovanja licence i načinu vođenja registara licenci („Službeni list Crne Gore „ br. 79/17), utvrđene su vrste licenci, a između ostalih i licenca ovlašćenog inženjera koja se izdaje fizičkom, licu za obavljanje djelatnosti izrade tehničke dokumentacije i građenje objekta.

Članom 4 stav 1 tač. 1-4. Pravilnika, utvrđeno je da se u postupku izdavanja licence ovlašćenog inženjera, provjerava: 1) identitet podnosioca zahtjeva; 2) da li podnosilac zahtjeva posjeduje visoko obrazovanje, odnosno najmanje kvalifikacije VII1 podnivoa okvira kvalifikacija, odnosno da li je izvršeno priznavanje inostrane obrazovne isprave najmanje kvalifikacije VII1 podnivoa okvira kvalifikacija; 3) da li podnosilac zahtjeva ima najmanje tri godine radnog iskustva na stručnim poslovima izrade tehničke dokumentacije i građenju objekta sa visokim obrazovanjem, odnosno najmanje kvalifikacije VII1 podnivoa okvira kvalifikacije i 4) da li je podnosilac zahtjeva osuđivan za krivično djelo za koje se gonjenje preduzima po službenoj dužnosti.

Stavom 3 istog člana Pravilnika, utvrđeno je da se radno iskustvo u smislu stava 1 tačka 3 ovog člana, smatra radno iskustvo u svojstvu saradnika na izradi tehničke dokumentacije na građenju objekta, odnosno izvođenja pojedinih radova na građenju objekta. Stavom 4 istog člana Pravilnika, utvrđeno je da se izuzetno od stava 3 ovog člana, fizičkom licu koje posjeduje licencu za izradu tehničke dokumentacije i građenje objekata, izdatu po propisima koji su važili do donošenja ovog propisa, radno iskustvo može dokazati na osnovu uvida u dokumentaciju koja je bila osnov za njeno izdavanje.

Članom 137 stav 1 Zakona, propisano je da se licenca za fizičko lice izdaje na neodređeno vrijeme.

Rješavajući po predmetnom zahtjevu, a na osnovu uvida u dostavljene dokaze, ovo ministarstvo nalazi, da su se u konkretnoj pravnoj stvari stekli uslovi za primjenu čl. 123 stav 1 i 135 stav 2 Zakona o planiranju prostora i izgradnji objekata, a u vezi čl 3 stav 1 tač. 1 i čl. 4 Pravilnika o načinu i postupku izdavanja, mirovanja licence i načinu vođenja registara licenci.

Saglasno izloženom, riješeno je kao u dispozitivu ovog rješenja.

PRAVNA POUKA: Protiv ovog rješenja može se pokrenuti upravni spor tužbom kod Upravnog suda Crne Gore u roku od 20 dana od dana prijema istog.

OVLAŠĆENO SLUŽBENO LICE



B/ TEKSTUALNI PRILOZI

INVESTITOR: **“ MONTCAFFE” d.o.o. Podgorica**

OBJEKAT: **Privremeni objekat
zatvorena bašta-u sastavu ugostiteljskog
objekta PICERIJA KVART**

LOKACIJA: **Ul. Avda Međedovića br.102 Podgorica**

TEHNIČKI OPIS
uz
Idejno rješenje

Projektnim zadatkom definisano je uraditi Idejno rješenje privremenog objekta- zatvorena bašta u sastavu ugostiteljskog objekta “MONTCAFFE”, koji se nalazi u Ul. Avda Međedovića br. 102. U Podgorici.

Bašta je konstruktivno povezana za spratni čvrsti objekat.

Konstrukcija bašte je montažnog tipa od čeličnih profila, postavljena na već pripremljeni i uređeni teren. Bašta je zatvorena eloksiranom bravarijom sa staklenom ispunom. Krovni pokrivač je sendvič lim na metalnoj podkonstrukciji. Krov je jednovodan nagiba 3°. Zatvorena bašta je sa lokalom povezana pješačkim koridorom.

Izbor materijala u enterijeru prilagođen je namjeni prostora.

Pregled površina:


Neto korisna površina bašte	42,50+1,7m ²
Bruto građevinska površina	44,45 m ²

Podgorica,
Oktobar, 2018. god.

Obradila:


arh. Ljiljana Burić, dipl. inž.

C/ GRAFIČKI PRILOZI

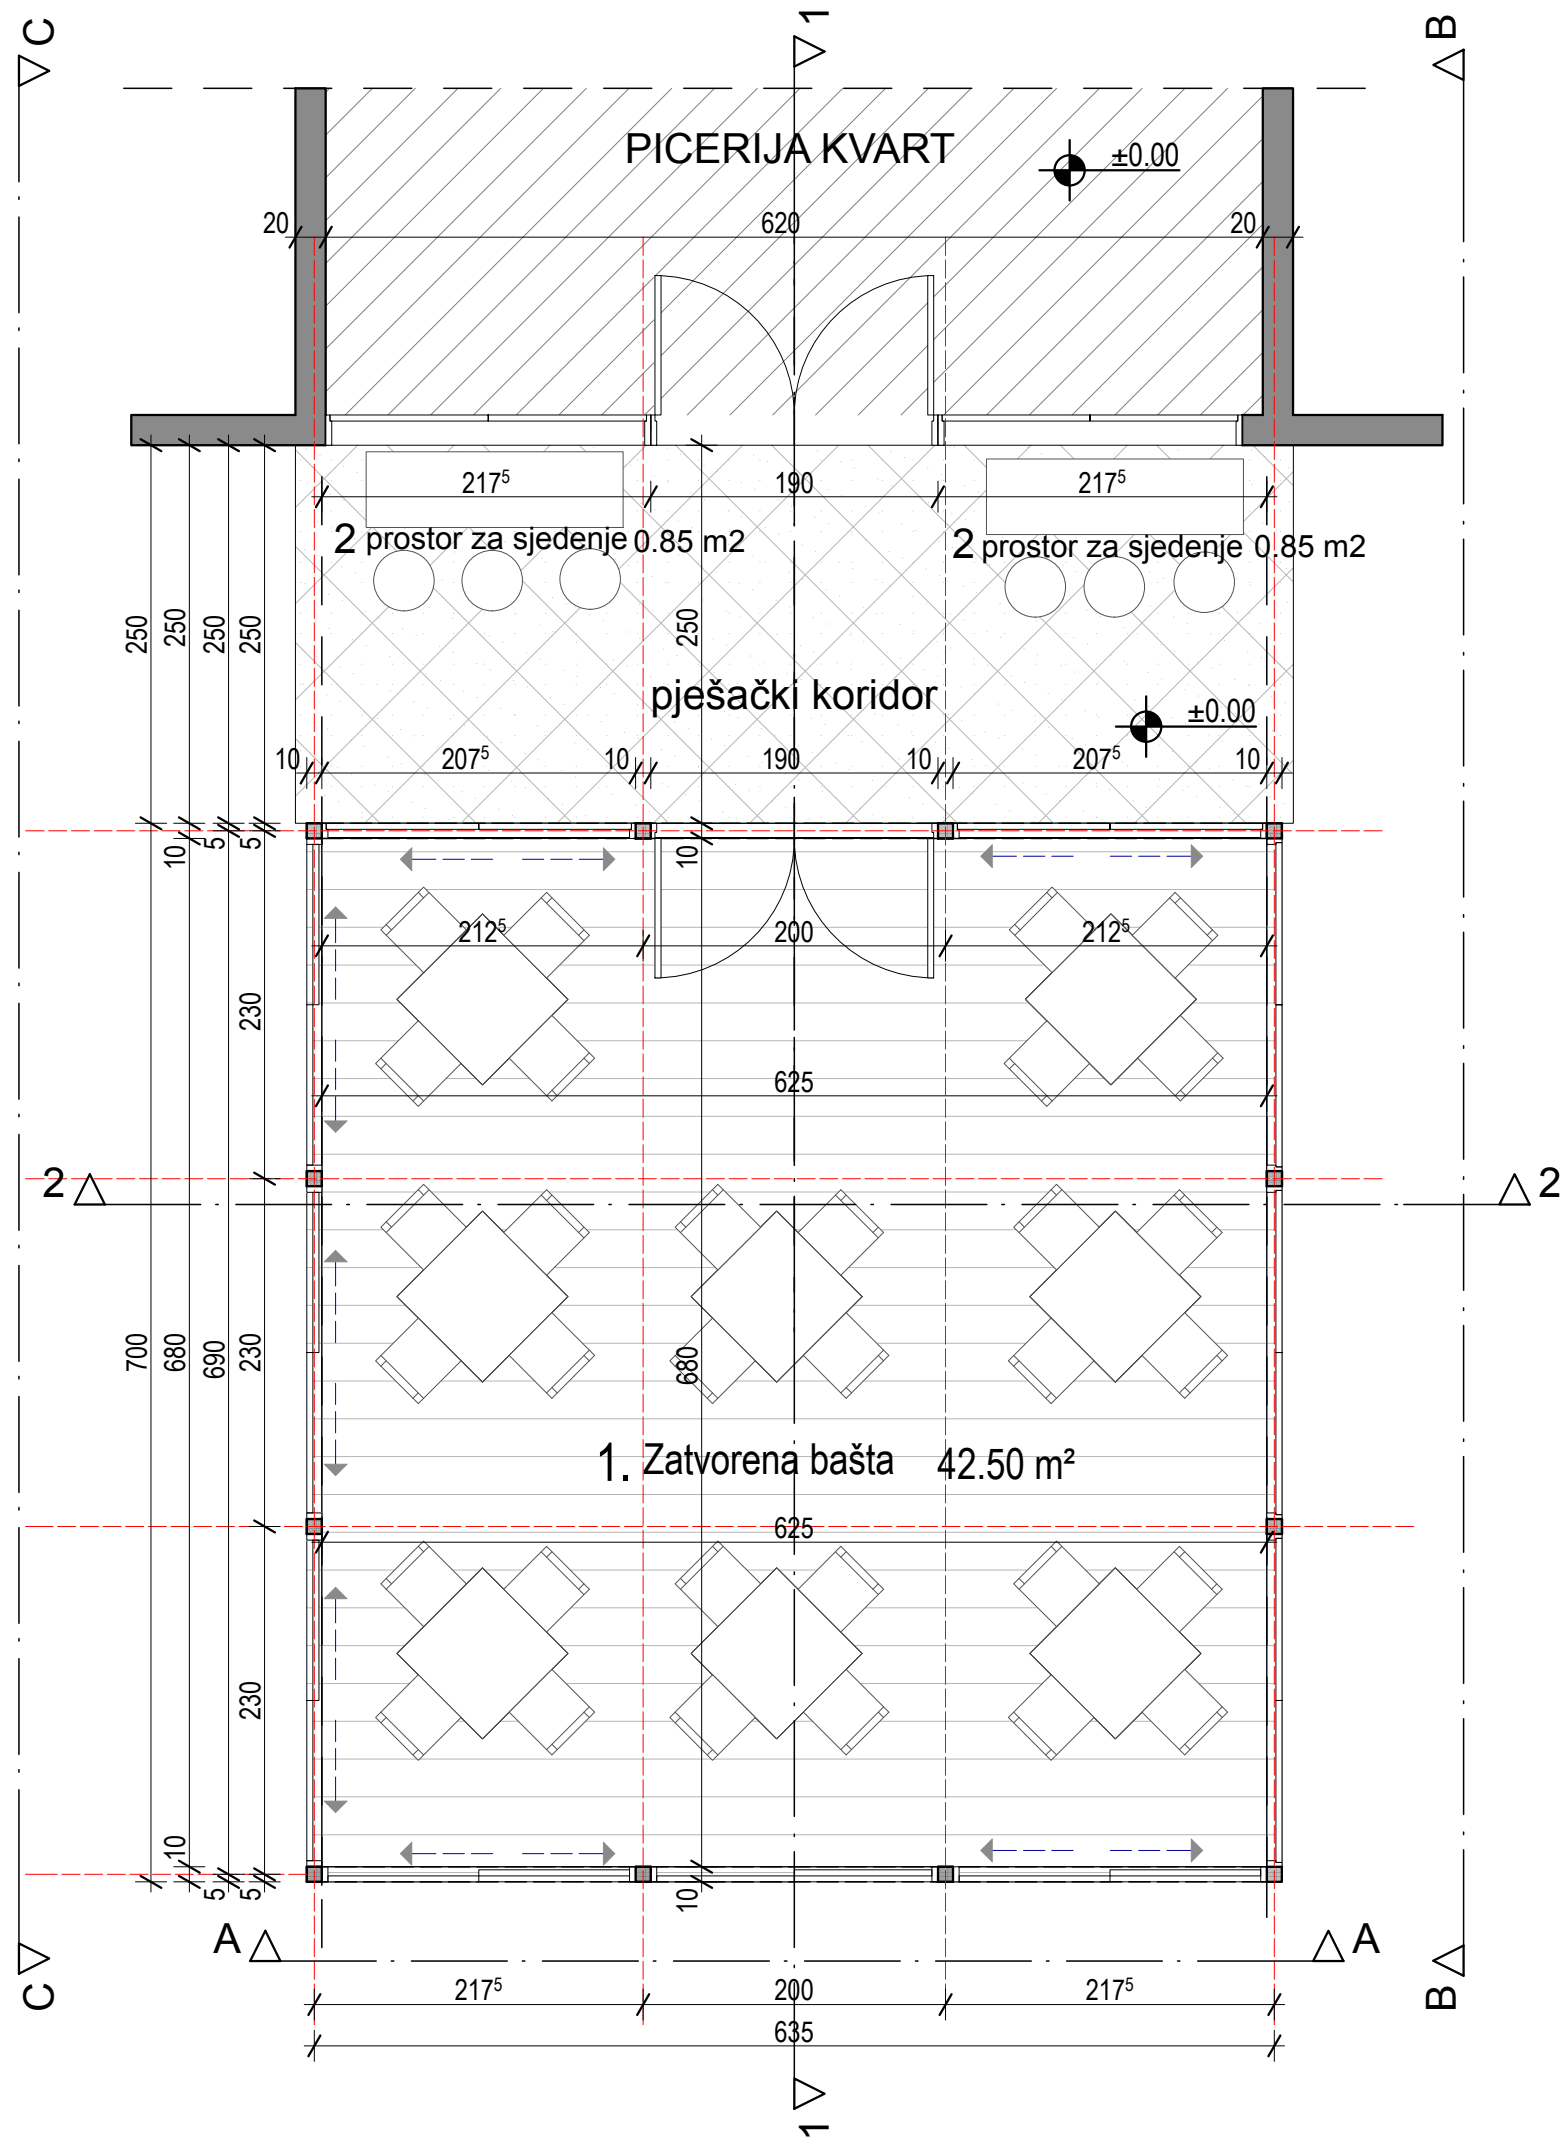


	pov./m2
1. Zatvorena bašta	42.50 m ²
2. Prostor za sjedenje	1.70 m ²
Neto korisna površina	44.20 m ²
Bruto građevinska površina	44.45 m ²


INVESTITOR:	"MONTCAFFE"d.o.o. Podgorica	
OBJEKAT:	Privremeni objekat - zatvorena bašta	
LOKACIJA:	Ul. Avda mehedovića br 102, Podgorica	
OBRADA:	Ljiljana Burić, dipl.ing.arh.	
CRTEŽ:	OSNOVA PRIZEMLJA	
RAZMJERA:	R = 1/50	list.br:1

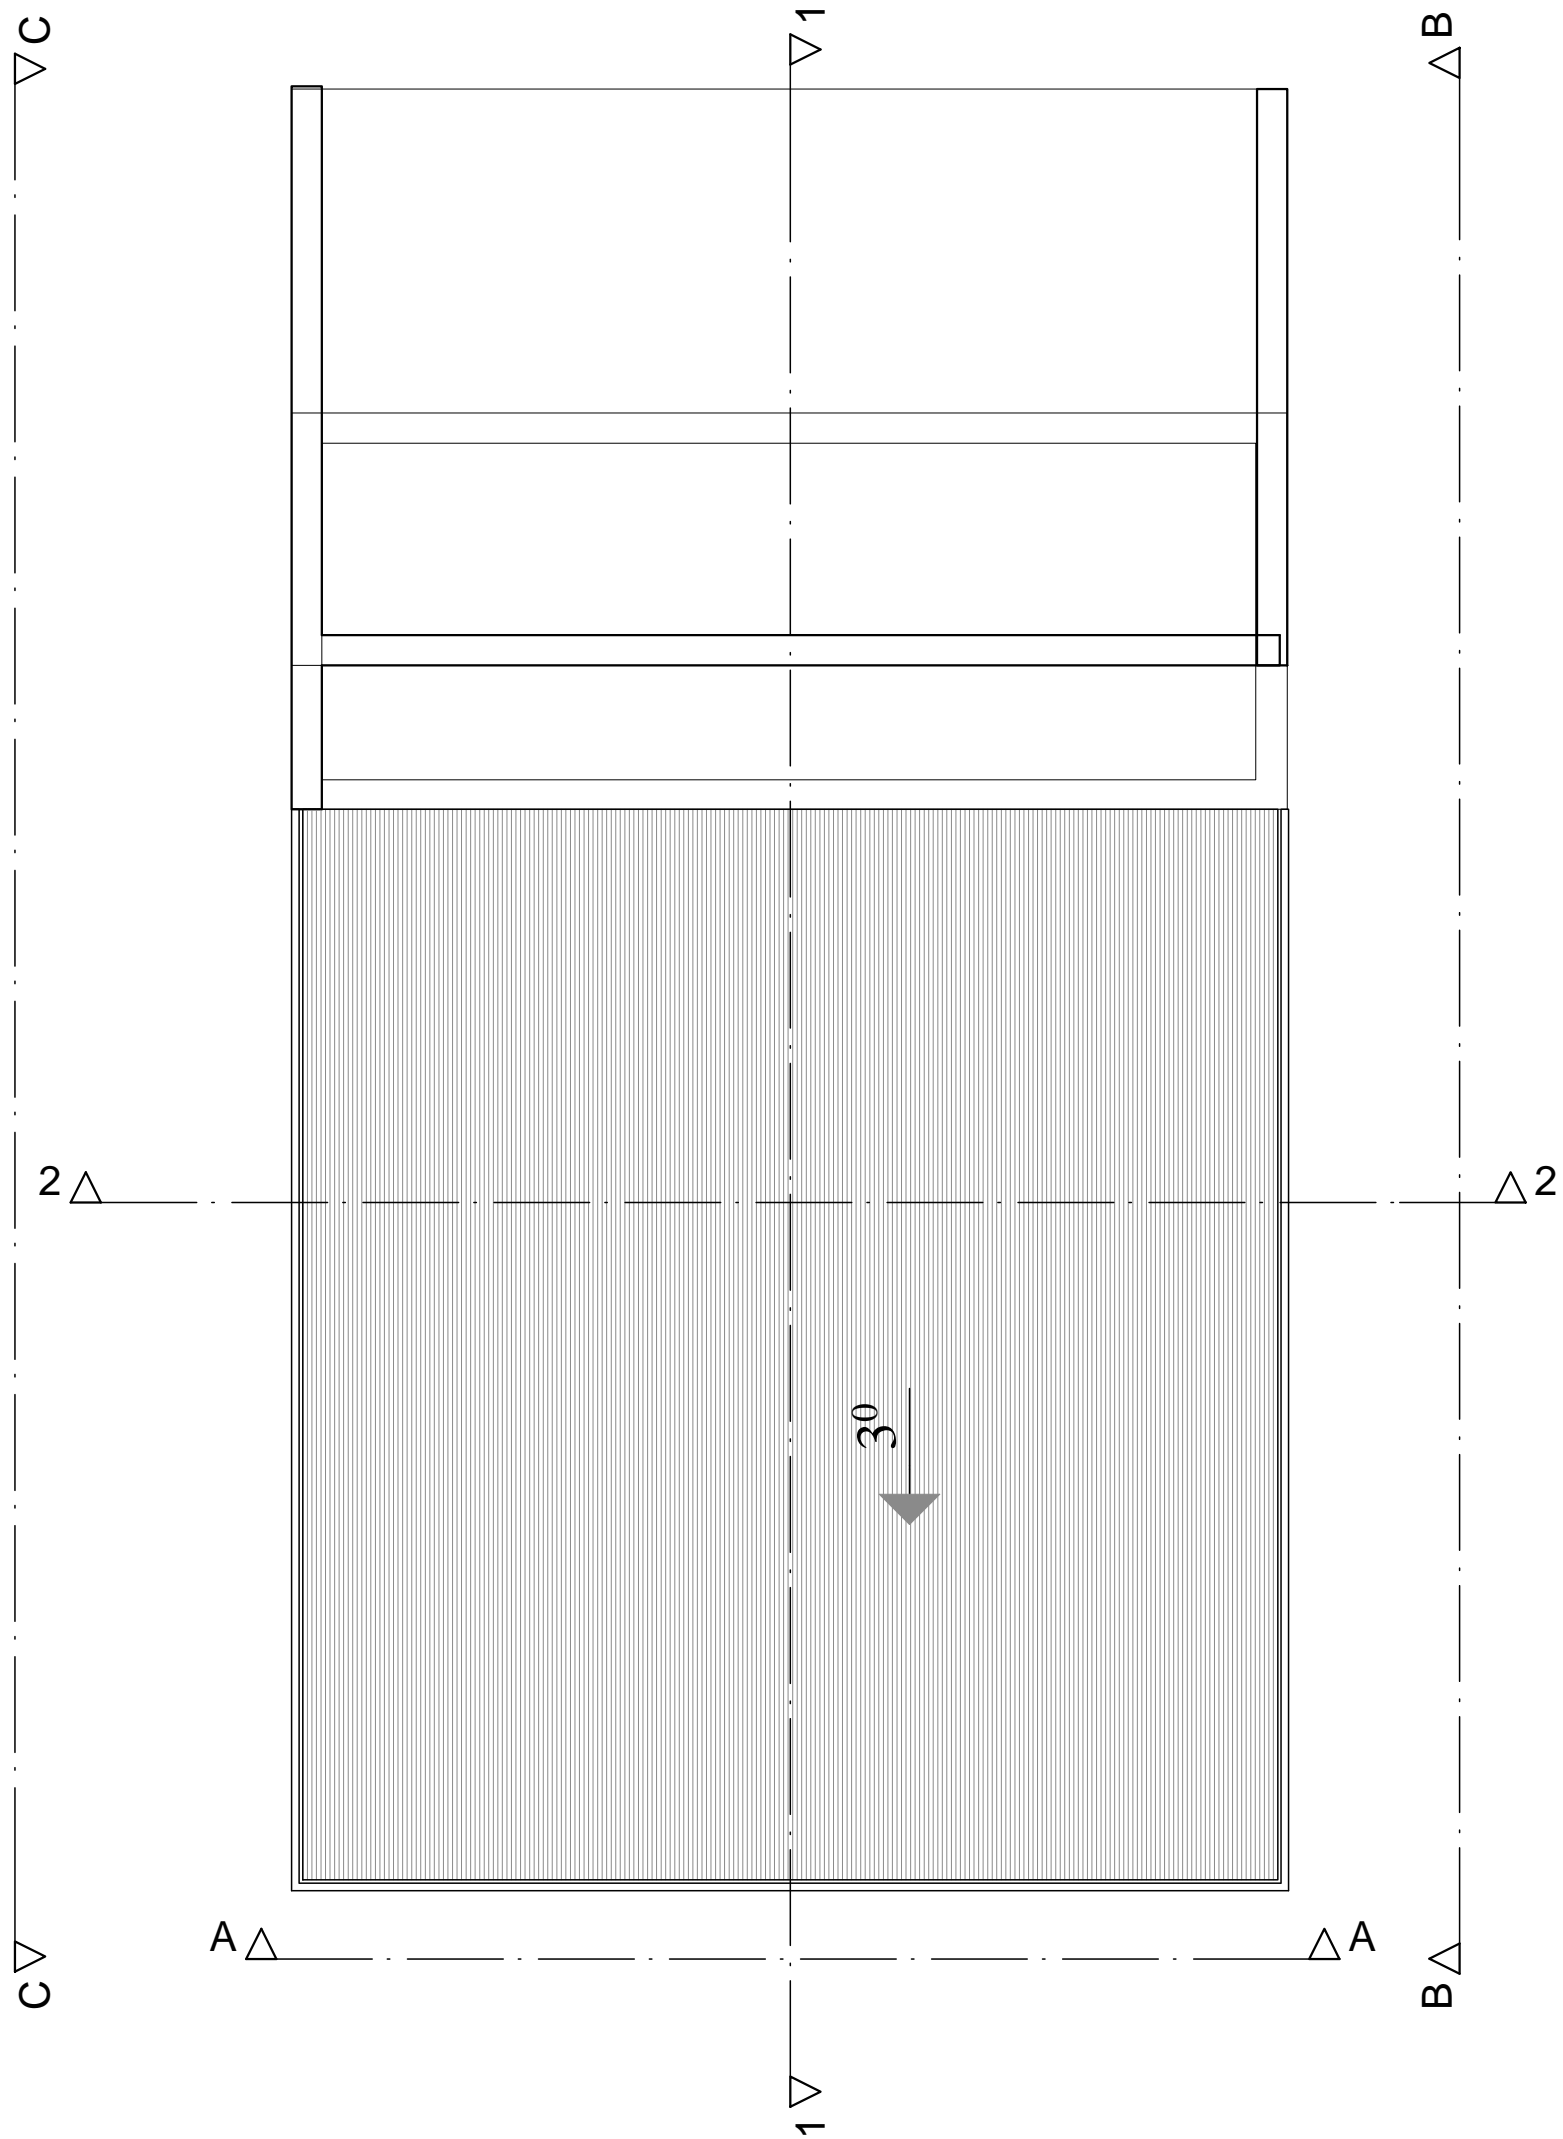

INVESTITOR:	"MONTCAFFE"d.o.o. Podgorica	
OBJEKAT:	Privremeni objekat -zatvorena bašta	
LOKACIJA:	Ul. Avda mehedovića br 102, Podgorica	
OBRADA:	Ljiljana Burić, dipl.ing.arh.	
CRTEŽ:	OSNOVA KROVA	
RAZMJERA:	R = 1/50	list.br:2

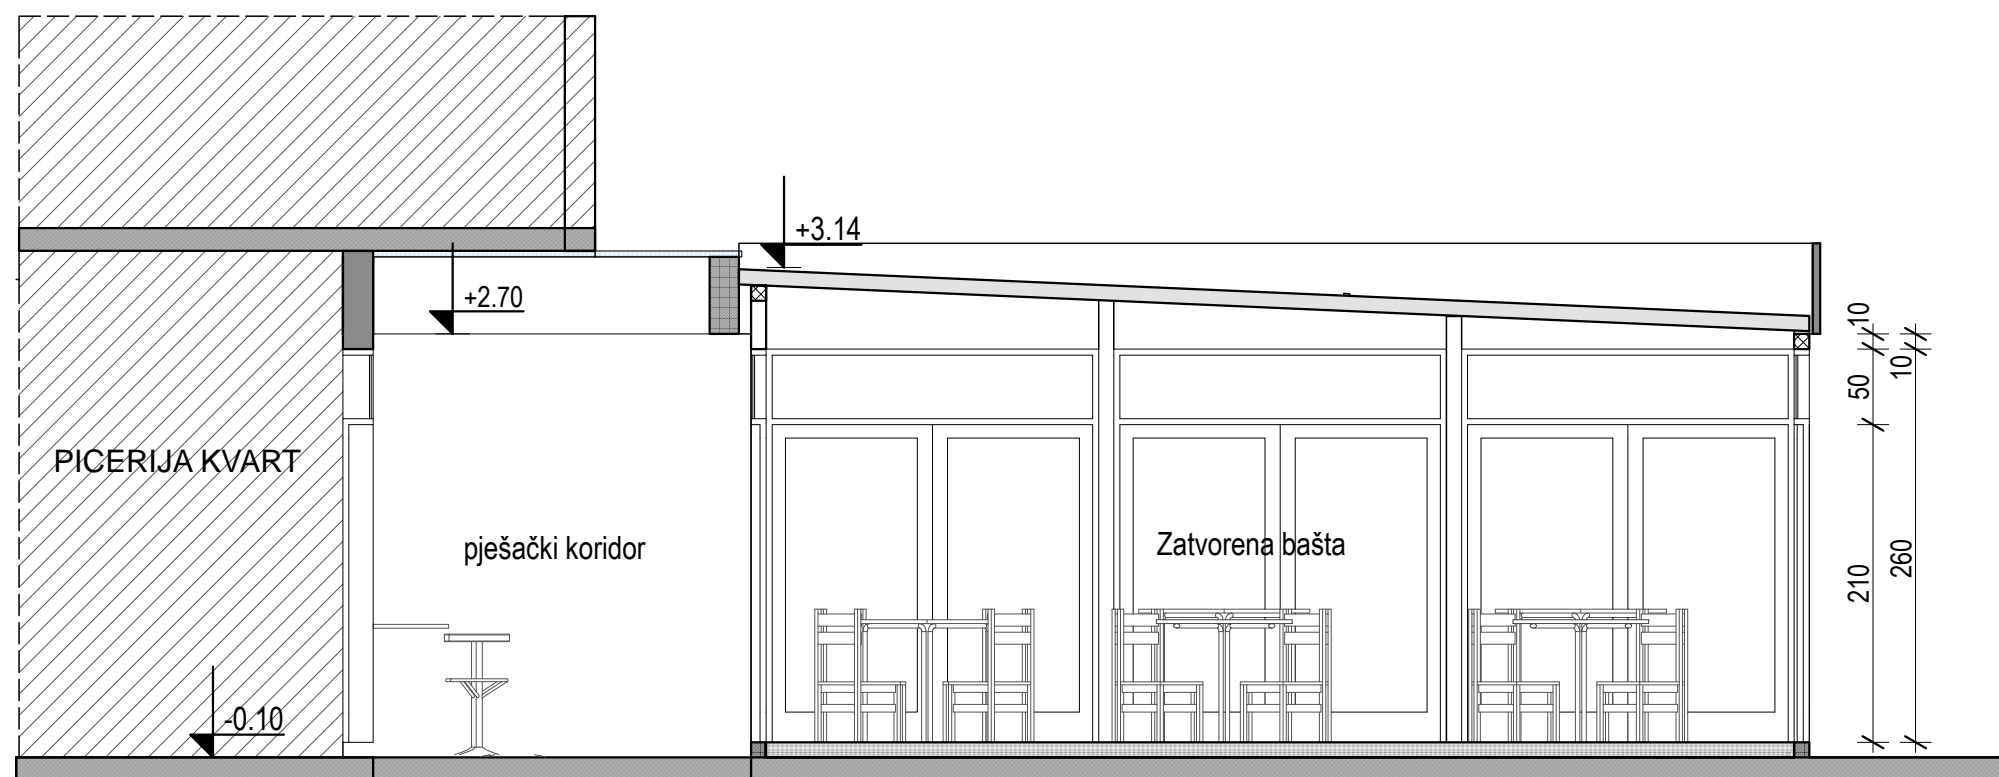


PRESJEK 1-1

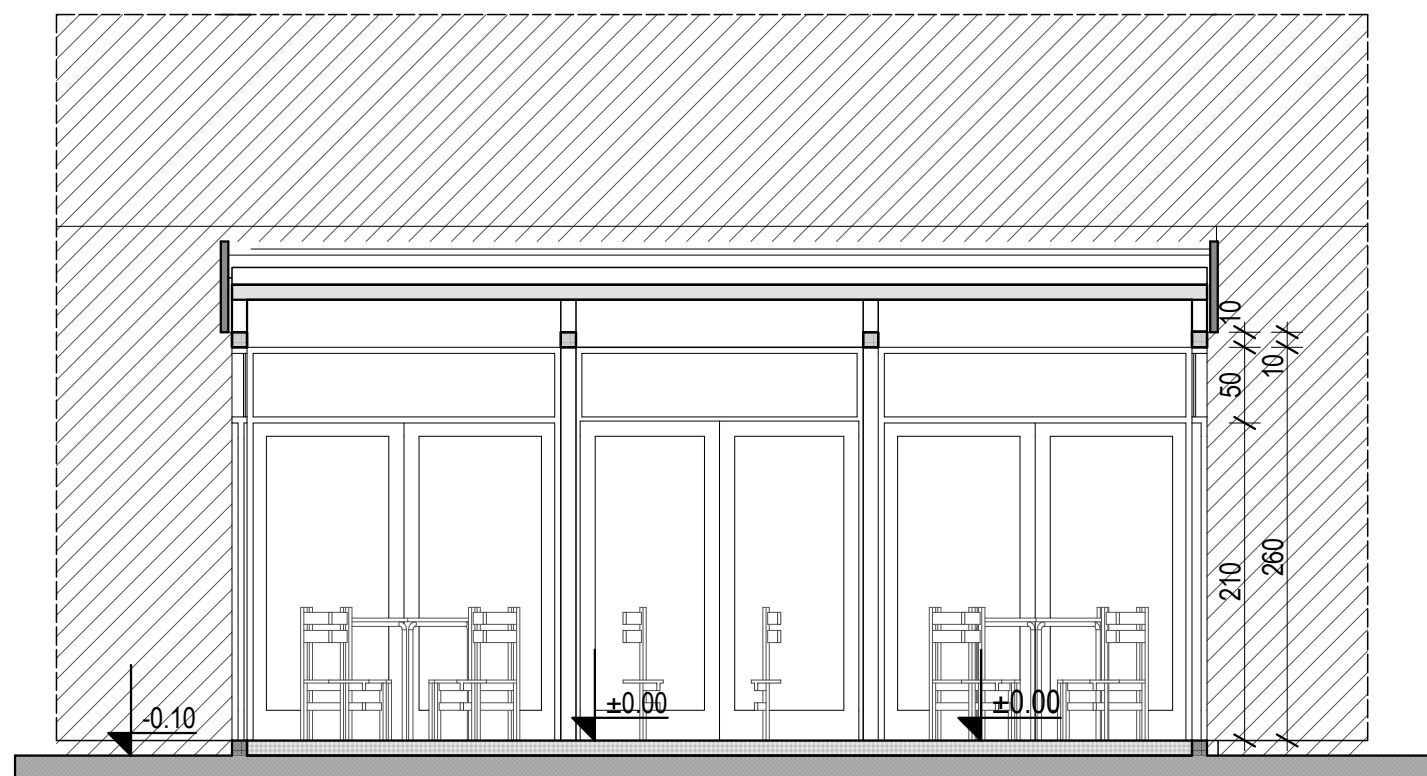


PRESJEK 2-2

INVESTITOR:	"MONTCAFFE"d.o.o. Podgorica	
OBJEKAT:	Privremeni objekat -zatvorena bašta	
LOKACIJA:	Ul. Avda mehedovića br 102, Podgorica	
OBRADA:	Ljiljana Burić, dipl.ing.arh.	
CRTEŽ:	PRESJEK 1-1 , 2-2	
RAZMJERA:	R = 1/50	list.br:3

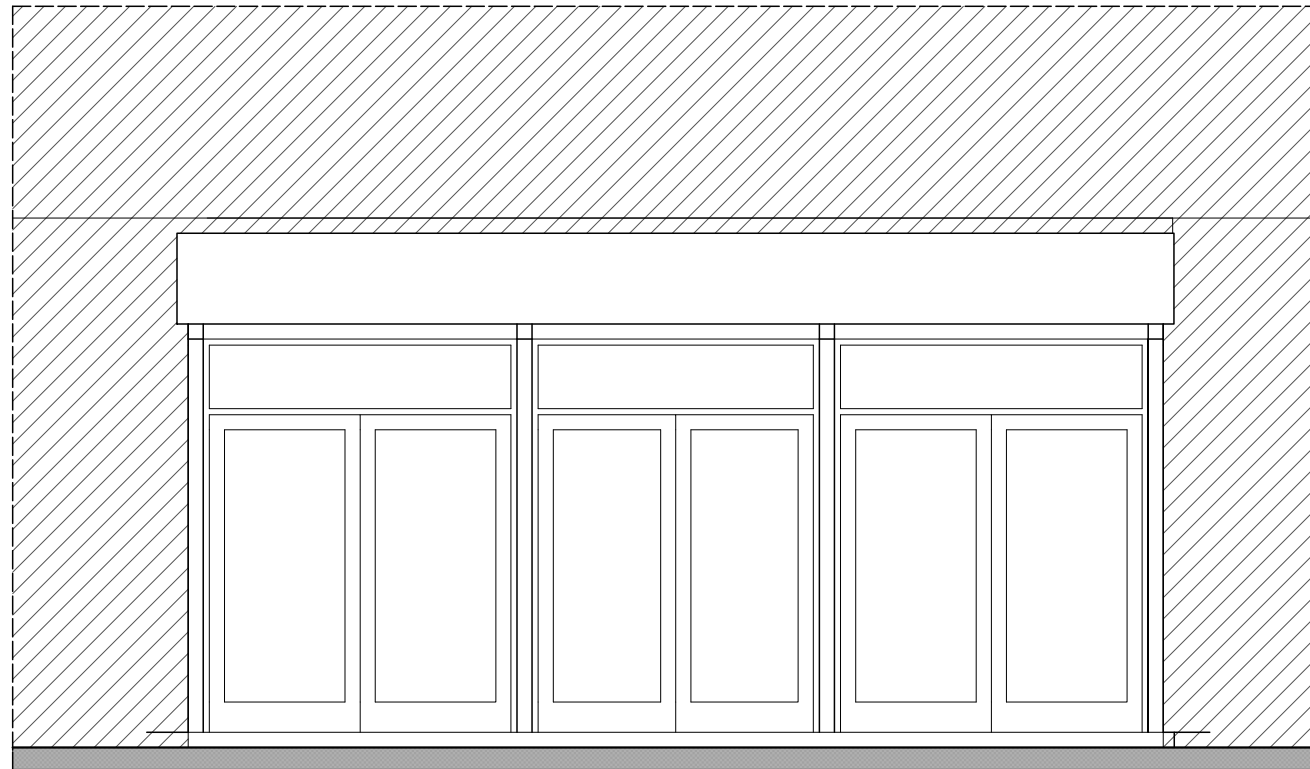


FASADA A-A

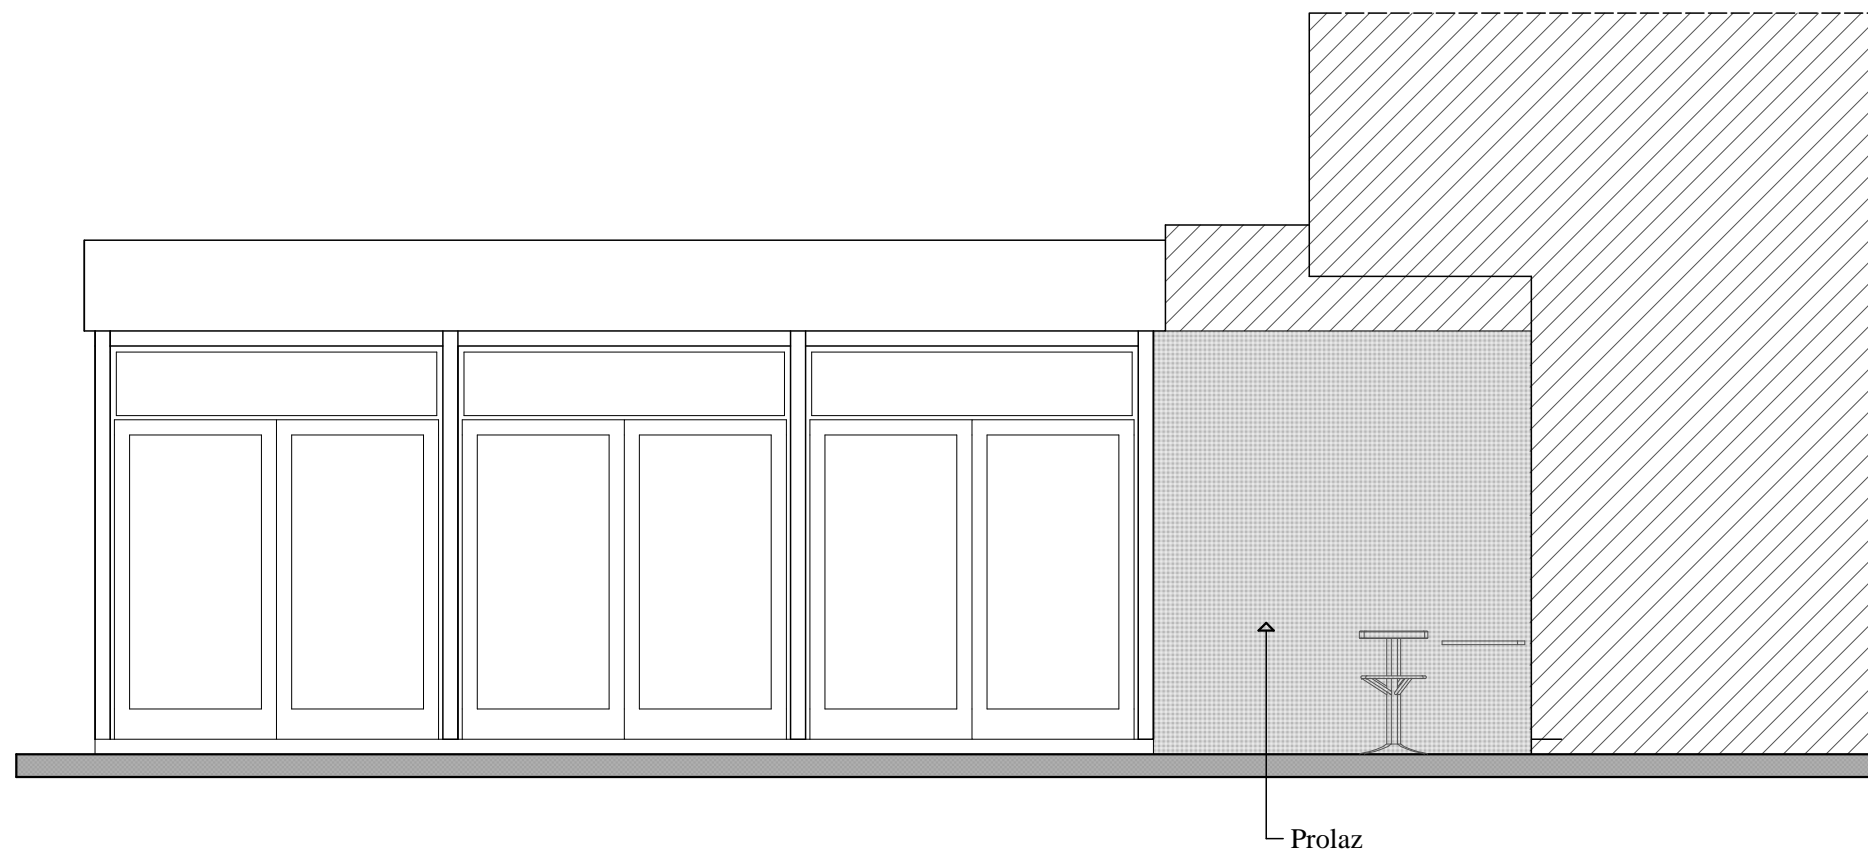

FASADA B-B

INVESTITOR:	"MONTCAFFE"d.o.o. Podgorica	
OBJEKAT:	Privremeni objekat - zatvorena bašta	
LOKACIJA:	Ul. Avda mehedovića br 102, Podgorica	
OBRADA:	Ljiljana Burić, dipl.ing.arh.	
CRTEŽ:	FASADE A-A i B-B	
RAZMJERA:	R = 1/50	list.br:4

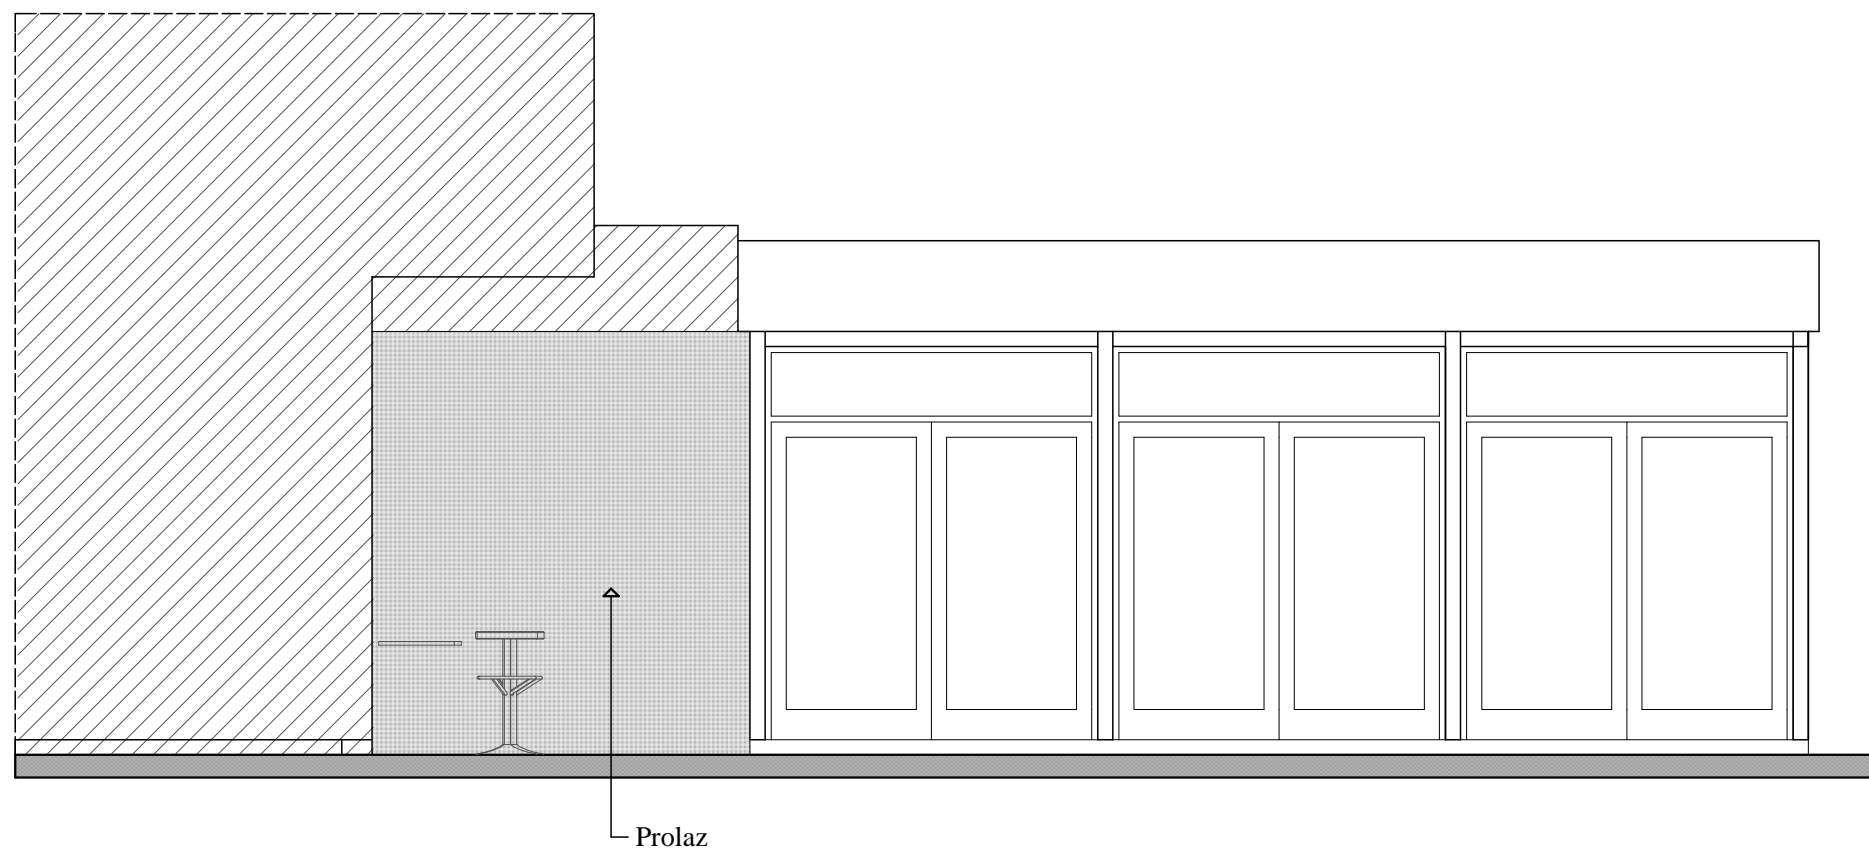

INVESTITOR:	"MONTCAFFE"d.o.o. Podgorica	
OBJEKAT:	Privremeni objekat -zatvorena bašta	
LOKACIJA:	Ul. Avda mehedovića br 102, Podgorica	
OBRADA:	Ljiljana Burić, dipl.ing.arh.	
CRTEŽ:	FASADA C-C	
RAZMJERA:	R = 1/50	list.br:5



INVESTITOR:	"MONTCAFFE"d.o.o. Podgorica	
OBJEKAT:	Privremeni objekat -zatvorena bašta	
LOKACIJA:	Ul. Avda mehedovića br 102, Podgorica	
OBRADA:	Ljiljana Burić, dipl.ing.arh.	
CRTEŽ:	3D PRIKAZ	
RAZMJERA:	R = 1/50	list.br:6