



# SMART STUDIO d.o.o

Društvo sa ograničenom odgovornošću za projektovanje, izvođenje, inženjering i konsalting  
Vitnija Vorena br.21, Podgorica, ulaz II, stan 14  
info@smartstudio.me

PIB: 03299481

BR ŽR. 530-28655-87  
NLB Banka

Broj projekta : IR 01-/23

OBRAZAC 1

Datum izrade: Januar, 2023 godine

Elektronski potpis projektanta	Elektronski potpis revidenta
--------------------------------	------------------------------

INVESTITOR:

**Moderna Mont doo Podgorica**

OBJEKAT:

MONTAŽNO DEMONTAŽNI ŠANK, TENDA I KUHINJA

LOKACIJA:

k.p. 186/3 K.O Tološi, Podgorica

VRSTA TEHNIČKE DOKUMENTACIJE:

**IDEJNO RJEŠENJE**

PROJEKTANT:

SMART STUDIO doo Podgorica.

ODGOVORNO LICE

Marko Bešović, spec.sci.arh.

GLAVNI INŽENJER:

**Marko Bešović, spec.sci.arh.**



# SMART STUDIO d.o.o

Društvo sa ograničenom odgovornošću za projektovanje, izvođenje, inženjering i konsalting

Vitnija Vorena br.21, Podgorica, ulaz II, stan 14

info@smartstudio.me

PIB: 03299481

BR ŽR. 530-28655-87  
NLB Banka

## SADRŽAJ

### 1. OPŠTA DOKUMENTACIJA

- Ugovor između investitora i privrednog društva koje izrađuje tehničku dokumentaciju
- Izvod iz Centralnog registra privrednih subjekata poreske uprave
- Polisa za osiguranje od odgovornosti
- Licenca za izradu tehničke dokumentacije
- Rješenje o imenovanju glavnog inženjera za izradu tehničke dokumentacije
- Licenca odgovornog projektanta
- Podaci o projektantima
- Izjava odgovornog inženjera da je tehnička dokumentacija izrađena u skladu sa važećim zakonima i propisima

### 2. URBANISTIČKO TEHNIČKI USLOVI

### 3. PROJEKTNI ZADATAK

### 4. TEHNIČKI OPIS

### 5. GRAFIČKA DOKUMENTACIJA

1. GEODETSKI SNIMAK R 1:250
2. OSNOVA PRIZMLJA I KROVI – ŠANK R 1:50
3. FASADE – ŠANK 1:50
4. FASADE – ŠANK 1:50
5. OSNOVA PRIZMLJA – POMOĆNI OBJEKAT R 1:50
6. OSNOVA KROVA – POMOĆNI OBJEKAT R 1:50
7. FASADE – POMOĆNI OBJEKAT R 1:50
8. FASADE – POMOĆNI OBJEKAT R 1:50
9. OSNOVA – TENDA R 1:50
10. IZGLED – TENDA R 1:50

### 6. 3D PRIKAZ



## SMART STUDIO d.o.o

Društvo sa ograničenom odgovornošću za projektovanje, izvođenje, inženjering i konsalting

Vitnija Vorena br.21, Podgorica, ulaz II, stan 14

info@smartstudio.me

PIB: 03299481

BR ŽR. 530-28655-87  
NLB Banka

# OPŠTA DOKUMENTACIJA



## SMART STUDIO d.o.o

Društvo sa ograničenom odgovornošću za projektovanje, izvođenje, inženjering i konsalting

Vitnija Vorena br.21, Podgorica, ulaz II, stan 14

info@smartstudio.me

PIB: 03299481

BR ŽR. 530-28655-87  
NLB Banka

## UGOVOR IZMEDJU INVESTITORA I PROJEKTANTA



**SMART STUDIO d.o.o**

Društvo sa ograničenom odgovornošću za projektovanje, izvođenje, inženjering i konsalting

Vitnija Vorena br.21, Podgorica, ulaz II, stan 14

info@smartstudio.me

PIB: 03299481

BR ŽR. 530-28655-87  
NLB Banka

## **UGOVOR ZA PRUŽANJE USLUGA**

za izradu idejnog i glavnog projekta

### **ZAKLJUČEN IZMEĐU:**

**Moderna Mont doo Podgorica**, (u daljem tekstu **Naručilac**), sa jedne strane

i

**„SMART STUDIO” DOO Podgorica**, kojeg zastupa Direktor Arh. Marko Bešović  
(u daljem tekstu **Izvršilac**) sa druge strane.

#### **Član 1.**

Predmet ovog ugovora je izrada idejnog rješenja, na k.p. 186/3 K.O. Tološi, Podgorica

#### **Član 2.**

Ugovorene strane su saglasne da međusobnu poslovno-tehničku saradnju razvijaju na ravnopravnim osnovama, uz maksimalnu zaštitu profesionalnih, moralnih i materijalnih interesa druge ugovorene strane.

#### **Član 3.**

Realizacija konkretnog posla, koji je predmet saradnje biće regulisana posebnim Ugovorom, kojim će se regulisati sledeće:

- radni zadaci
- cijena i način plaćanja
- rokovi
- međusobne obaveze regulisane ovim Ugovorom i druge pojedinosti koje su neophodne za uspješnu saradnju.



## SMART STUDIO d.o.o

Društvo sa ograničenom odgovornošću za projektovanje, izvođenje, inženjering i konsalting

Vitnija Vorena br.21, Podgorica, ulaz II, stan 14

info@smartstudio.me

PIB: 03299481

BR ŽR. 530-28655-87  
NLB Banka

### Član 4.

Izvršilac se obavezuje da projektnu dokumentaciju izradi u skladu sa tehničkim propisima i preda Naručiocu 1 (jedan) digitalni primjerak.

### Član 5.

Eventualna sporna pitanja ugovorne strane će nastojati da riješe sporazumno, uprotivnom priznaje se nadležnost suda u Podgorici.

### Član 6.

Ovaj ugovor stupa na snagu danom obostranog potpisivanja. Ugovor je sačinjen u 4 (četiri) primjerka, po 2 (dva) za svaku ugovorenu stranu. Svaki potpisani primjerak ugovora predstavlja original i proizvodi jednako pravno dejstvo.

Naručilac

**Moderna Mont doo Podgorica**

Izvršilac

**SMART STUDIO doo Podgorica**

Direktor Marko Bešović



*Marko Bešović*



## SMART STUDIO d.o.o

Društvo sa ograničenom odgovornošću za projektovanje, izvođenje, inženjering i konsalting

Vitnija Vorena br.21, Podgorica, ulaz II, stan 14

info@smartstudio.me

PIB: 03299481

BR ŽR. 530-28655-87  
NLB Banka

## IZVOD IZ CENTRALNOG REGISTRA PRIVREDNIH SUBJEKATA

---



## IZVOD IZ CENTRALNOG REGISTRA PRIVREDNIH SUBJEKATA UPRAVE PRIHODA I CARINA

Registarski broj 5 - 0919441 / 002

Datum registracije: 06.02.2020.

PIB: 03299481

Datum promjene podataka: 05.11.2021.

### DRUŠTVO SA OGRANIČENOM ODGOVORNOŠĆU ZA PROJEKTOVANJE, IZVOĐENJE INŽENJERING I KONSALTING "SMART STUDIO" DOO PODGORICA

Broj važeće registracije: /002

Skraćeni naziv: SMART STUDIO  
Telefon: +38268874934  
eMail: info@smartstudio.me  
Web adresa:  
Datum zaključivanja ugovora: 06.02.2020.  
Datum donošenja Statuta: 06.02.2020. Datum promjene Statuta: 27.10.2021.  
Adresa glavnog mjesta poslovanja: BULEVAR CRNOGORSKIH SERDARA BR.51 PODGORICA  
Adresa za prijem službene pošte: BULEVAR CRNOGORSKIH SERDARA BR.51 PODGORICA  
Adresa sjedišta: BULEVAR CRNOGORSKIH SERDARA BR.51 PODGORICA  
Pretežna djelatnost: 7112 Inženjerske djelatnosti i tehničko savjetovanje  
Obavljanje spoljno-trgovinskog poslovanja: DA  
Oblik svojine: Privatna  
Porijeklo kapitala: Bez oznake porijekla kapitala  
Upisani kapital: 10,00Euro (Novčani 10,00Euro, nenovčani 0,00Euro )

#### OSNIVAČI:

---

**SRĐAN PAVIĆEVIĆ** 2709986210276 CRNA GORA

Uloga: Osnivač

Udio: 50% Adresa: BULE CRNOGORSKIH SERDARA BR.51 PODGORICA CRNA GORA

---

**MARKO BEŠOVIĆ** 1406986210016 CRNA GORA

Uloga: Osnivač

Udio: 50% Adresa: MURTEZIRA KARADUZOVIĆA BR,28 PODGORICA CRNA  
GORA

---

**LICA U DRUŠTVU:**

**MARKO BEŠOVIĆ** 1406986210016 CRNA GORA

Adresa: MURTEZIRA KARADUZOVIĆA BR,28 PODGORICA CRNA GORA

Uloga: Izvršni direktor

Ovlašćenja u prometu: Neograničeno ( )

Ovlašćen da djeluje: POJEDINAČNO ( )

---

Izdato: 22.03.2022 godine u 09:06h



Načelnica

Sanja Bojanić



## SMART STUDIO d.o.o

Društvo sa ograničenom odgovornošću za projektovanje, izvođenje, inženjering i konsalting

Vitnija Vorena br.21, Podgorica, ulaz II, stan 14

info@smartstudio.me

PIB: 03299481

BR ŽR. 530-28655-87  
NLB Banka

## POLISA OSIGURANJA OD ODGOVORNOSTI



# lovćen

Filijala/O.J.: 1092  
 Šifra zastupnika: 50754  
 Kanal Prodaje: BROKER



Broj Polise: ODG003815  
 Novo/Obnova: ODG002699  
 Veza sa Polisom:



## POLISA OSIGURANJA ODGOVORNOSTI

**BROJ POLISE ODG003815**

Ugovarač: SMART STUDIO DOO, BULEVAR CRNOGORSKIH SERDARA BR. 51, PODGORICA, JMBG/PIB: 03299481

Osigurani: SMART STUDIO DOO, BULEVAR CRNOGORSKIH SERDARA BR. 51, PODGORICA, JMBG/PIB: 03299481

TRAJANJE OSIGURANJA: Polisa važi od 10.12.2022 u 00:00 do 09.12.2023. 23:59

USLOVI OSIGURANJA: Ovo osiguranje je zaključeno shodno ZOO i sledećim uslovima: Opšti uslovi za osiguranje projektantske odgovornosti (US-odp/99-06-cg)

NAČIN OSIGURANJA: Osigurava se na sume osiguranja koje je odredio ugovarač osiguranja

Osigurava se:	Suma Osiguranja €	Premija €
<b>1. Opasnost: Projektantska odgovornost</b>		
1.1. (P.O.- Odgovornost za fizička oštećenja i uništenja po uslovima US-odp (član 1. stav 1.)): Osiguranjem su pokriveni odštetni zahtjevi (zahtjevi za naknadu štete), ispostavljeni osiguraniku za štete nastale usled greške u tehničko računskim i statičkim osnovama, te izračunavanjima, kalkulacijama, konstrukciji i tehničkoj izradi projektne dokumentacije, ukoliko greška, za vrijeme pokrića osiguranja, ima za posledicu oštećenje ili uništenje osiguranog objekta, (takozvana fizička oštećenja), koji se izvodi odnosno izgrađuje/montira po projektu kojeg je izradio osiguranik. Po ovim uslovima se pod objektima smatraju kako građevinski objekti tako i mašinska, električna i druga (ostala) oprema. Predviđena vrijednost svih projektnih radova u narednoj osiguravajućoj godini: 40,000.00 EUR. Isključeno je osiguravajuće pokriće koje se odnosi na greške koje proizilaze iz tehničkog nadzora ili konsaltinga. Isključeno je pokriće za greške, odnosno troškove, koji nemaju za posledicu fizičko oštećenje, već potrebu za izradom, nabavkom ili ugradnjom novog elementa ili dijela. Uključeno pokriće tokom garancije na period od jedne godine. Učešće u šteti 10% a minimalno 600 EUR. Godišnji agregat: 200,000.00 EUR. Iz osiguravajućeg pokrića su isključene štete koje nastaju tokom izvođenja radova (odgovornost izvođača radova). Sastavni dio polise Klauzula o isključenju pokrića u vezi sa infektivnom bolešću (Covid-19) (KL-covid/20-12-cg)..	200.000,00€	
A Minimalna premija 1 (140%)		140,00€
B Doplatka za uvećanu sumu osiguranja (150%)		210,00€
C Osiguranik kod svake štete učestvuje sa 10% od priznate štete a min 600 EUR		
D Godišnji agregat jednostruki (20%)		-70,00€
E Popust za period garancije od jedne godine (5%)		-14,00€
F trajanje do 1 godine (100%)		

BRUTO PREMIIJA: 266€  
 POREZ NA PREMIIJU: 23.94€  
 UKUPNA PREMIIJA ZA NAPLATU: 289.94€

### UGOVORENI NAČIN I DINAMIKA PLAĆANJA PREMIJE OSIGURANJA:

Način plaćanja prve uplate POPRFAK

Molimo vas da naznačeni iznos u ugovorenom roku uplatite na naš žiro račun: 510-8173-62 CKB; 530-1357-16 NLB; 535-4815-87 PB; 565-203-60 LB  
 sa pozivom na broj: R/ODG003815

Pravo na naknadu štete po ovoj polisi počinje od dana i časa koji je na polisi označen kao početak osiguranja ukoliko je do tada plaćena premija, a inače po isteku 24 časa dana kada je premija plaćena (čl. 1010 st. 1 Zakona o obl. odnosima [SLRGG br. 47/08]).  
 Ukoliko se premija ne plaća u dogovorenim rokovima primjenjuje se Zakon o obligacionim odnosima. <br> Ako nije obračunata premija za proširene osiguravajuće pokriće ili za povećanu opasnost, osiguranik ima osiguravajuće pokriće samo za dio odštete odnosno naknade iz osiguranja, u srazmjeri između premije koja je obračunata i premije koja je trebala biti obračunata. <br> U skladu sa Zakonom o zaštiti podataka o ličnosti ugovarač osiguranja daje izričitu saglasnost osiguravaču da koristi i obrađuje lične podatke iz ugovora o osiguranju, kao i saglasnost da navedene podatke može prenositi na druga pravna lica u zemlji i inostanstvu, a čije učešće je neophodno za ispunjavanje obaveza iz ugovora o osiguranju. Ugovarač osiguranja daje saglasnost da se lični podaci koriste za vrijeme trajanja osiguranja u svrhu zbog koje su i dati, odnosno u svrhu ispunjavanja obaveza iz ugovora o osiguranju. Ovu saglasnost ugovarač osiguranja daje i za posebne kategorije ličnih podataka, a u slučaju da je obrada takvih podataka potrebna za ispunjenje obaveza iz ugovora o osiguranju. Ugovarač osiguranja daje saglasnost da se lični podaci koriste i u marketinške svrhe (slanje ponuda i promotivnih materijala osiguravača), s tim da se ova saglasnost može opozvati pisanim obavještenjem upućenim na adresu ugovarača. Osiguravač se obavezuje da će sve lične podatke obrađivati i čuvati u skladu sa zakonom. Sa sadržimom ove odredbe, upoznata su i saglasna, i sva lica sa čijim ličnim podacima je ugovarač osiguranja upoznato osiguravača prilikom zaključivanja ugovora, a što ugovarač osiguranja potvrđuje potpisom ugovora o osiguranju.

KALUDJEROVIĆ MARIJA

Osiguravač



U Podgorica, 08.12.2022



Ugovarač osiguranja

Osiguravač zadržava pravo da u roku od 30 dana od dana izdavanja polise ispravi računsku ili neke druge greške u izračunima i iznosima. Uslovi osiguranja koji prate ovu polisu (osim ZOO) su ugovaracu uručeni i čine sastavni dio ove polise, što potvrđuje svojim potpisom ugovarač osiguranja.



## SMART STUDIO d.o.o

Društvo sa ograničenom odgovornošću za projektovanje, izvođenje, inženjering i konsalting

Vitnija Vorena br.21, Podgorica, ulaz II, stan 14

info@smartstudio.me

PIB: 03299481

BR ŽR. 530-28655-87  
NLB Banka

## LICENCA PREDUZEĆA ZA IZRADU TEHNIČKE DOKUMENTACIJE



Crna Gora  
Ministarstvo održivog razvoja i turizma  
Direktorat za inspekcijski nadzor i licenciranje  
Direkcija za licence, registar i drugostepeni post

Adresa: IV proleterske brigade broj 19  
81000 Podgorica, Crna Gora  
tel: +382 20 446 279  
fax: +382 20 446 215  
www.mrt.gov.me

Broj: UPI 072/7-106/2  
Podgorica, 24.02.2020. godine

» SMART STUDIO » D.O.O.

Bulevar Crnogorskih serdara br. 51  
PODGORICA

U prilogu ovog dopisa, dostavlja Vam se rješenje, broj i datum gornji.

OVLAŠĆENO SLUŽBENO LICE  
Nataša Pavićević



Dostavljeno:  
-Naslovu;  
-a/a.

MINISTARSTVO ODRŽIVOG RAZVOJA I TURIZMA  
DIREKTORAT ZA INSPEKCIJSKI NADZOR  
I LICENCIRANJE

Direkcija za licence, registar i drugostepeni postupak

Broj: UPI 072/7-106/2

Podgorica, 24.02.2020. godine

Ministarstvo održivog razvoja i turizma, rješavajući po zahtjevu » SMART STUDIO« D.O.O. iz Podgorice, za izdavanje licence projektanta i izvođača radova, na osnovu člana 122.st.1. i čl.135. st. 1. i 2. Zakona o planiranju prostora i izgradnji objekata ("Službeni list Crne Gore" br. 64/17) i člana 46. stav 1. Zakona o upravnom postupku ("Službeni list Crne Gore" br. 56/14, 20/15, 40/16 i 37/17), donosi

R J E Š E N J E

1. IZDAJE SE » SMART STUDIO« D.O.O. iz Podgorice, LICENCA projektanta i izvođača radova.
2. Ova Licenca se izdaje na 5 ( pet) godina.

O b r a z l o ž e n j e

Aktom, br.UPI 072/7-106/1 od 19.02.2020.godine, » SMART STUDIO« D.O.O. iz Podgorice, obratilo se ovom ministarstvu za izdavanje licence projektanta i izvođača radova.

Uz zahtjev imenovano privredno društvo, dostavilo je ovom ministarstvu sledeće dokaze:

Rješenje Ministarstva održivog razvoja i turizma, broj UPI 107/7-937/2 od 27.03.2018.godine, u kojem je Bešović Marku, Spec.Sci.arhitekture, iz Podgorice, izdata licenca ovlašćenog inženjera za obavljanje djelatnosti izrade tehničke dokumentacije i građenja objekta; Ugovor o radu, br. 02/20 od 06.06.2020.godine, zaključen između poslodavca » SMART STUDIO« D.O.O. iz Podgorice i Bešović Marka, Spec.Sci.arhitekture, iz Podgorice kao zaposlenog u imenovano privredno društvo, na neodređeno vrijeme, sa punim radnim vremenom od 40 časova nedeljno počev od 06.02.2020.godine, na radno mjesto: direktor - čl. 1. 2, 3. i 4. Ugovora; Rješenje o registraciji za imenovano privredno društvo, izdato od strane Poreske Uprave, br. 30-01-30525-4 od 07.02.2020.godine.

Ministarstvo održivog razvoja i turizma, razmotrilo je podnijeti zahtjev pa je odlučilo kao u dispozitivu ovog rješenja, a ovo sa sledećih razloga:

Naime, članom 122. stav 1. Zakona o planiranju prostora i izgradnji objekata («Službeni list Crne Gore» br. 64/17), propisano je da privredno društvo koje izrađuje tehničku dokumentaciju ( projektant), odnosno privredno društvo koje gradi objekat (izvođač radova), dužno je da za obavljanje djelatnosti izrade tehničke dokumentacije dijela tehničke dokumentacije, odnosno građenje ili izvođenje pojedinih radova ovlašćeni

inženjer može da bude fizičko lice koje obavlja poslove izrade tehničke dokumentacije odnosno građenje ili izvođenje pojedinih vrsta radova na građenju objekta, ima najmanje jednog zaposlenog ovlašćenog inženjera po vrsti projekta, koji izrađuje i to: arhitektonski, građevinski, elektrotehnički i mašinski projekat, odnosno vrsti radova koje izvodi na osnovu tih projekata. Stavom 2. istog člana Zakona, propisano je da obavljanje pojedinih poslova iz stava 1. ovog člana, projektant, odnosno izvođač radova može da obezbijedi na osnovu zaključenog ugovora sa drugim privrednim društvom koje ima zaposlenog ovlašćenog inženjera za određenu vrstu projekta, odnosno radova.

Članom 3. stav 1. tačka 3. Pravilnika o načinu i postupku izdavanja, mirovanja licence i načinu vođenja registara licenci („Službeni list Crne Gore „ br. 79/17), utvrđene su vrste licenci, a između ostalih i licenca projektanta i izvođača radova, koja se izdaje privrednom društvu za obavljanje djelatnosti izrade tehničke dokumentacije i građenje objekta.

Članom 5. stav 1. tač. 1-2. Pravilnika, utvrđeno je da se u postupku izdavanja licence projektanta, odnosno izvođača radova, provjerava: 1) da li podnosilac zahtjeva u radnom odnosu ima zaposlenog ovlašćenog inženjera i licencu ovlašćenog inženjera.

Članom 137. stav 2. Zakona, propisano je da se licenca za privredno društvo, izdaje se na pet godina.

Rješavajući po predmetnom zahtjevu, a na osnovu uvida u dostavljene dokaze, ovo ministarstvo nalazi, da su se u konkretnoj pravnoj stvari stekli uslovi za primjenu čl. 122. stav 1. i 135. stav 2. Zakona o planiranju prostora i izgradnji objekata, a u vezi čl. 3. stav 1. tač. 1. i čl. 4. Pravilnika o načinu i postupku izdavanja, mirovanja licence i načinu vođenja registara licenci.

Saglasno izloženom, riješeno je kao u dispozitivu ovog rješenja.

UPUTSTVO O PRAVNOJ ZAŠTITI: Protiv ovog rješenja može se pokrenuti upravni spor tužbom kod Upravnog suda Crne Gore u roku od 20 dana od dana prijema istog.

OVLAŠĆENO SLUŽBENO LICE  
Nataša Pavićević





## SMART STUDIO d.o.o

Društvo sa ograničenom odgovornošću za projektovanje, izvođenje, inženjering i konsalting

Vitnija Vorena br.21, Podgorica, ulaz II, stan 14

info@smartstudio.me

PIB: 03299481

BR ŽR. 530-28655-87  
NLB Banka

## RJEŠENJE O IMENOVANJU GLAVNOG INŽENJERA



**SMART STUDIO d.o.o**

Društvo sa ograničenom odgovornošću za projektovanje, izvođenje, inženjering i konsalting

Vitnija Vorena br.21, Podgorica, ulaz II, stan 14

info@smartstudio.me

PIB: 03299481

BR ŽR. 530-28655-87  
NLB Banka

Na osnovu pravilnika Smart Studio doo Podgorica, a u skladu sa Zakonom o uređenju prostora i izgradnji objekata i Pravilnikom o načinu izrade i sadržini tehničke dokumentacije za građenje objekata donosi:

## RJEŠENJE

O imenovanju glavnog inženjera

OBJEKAT	MONTAŽNO DEMONTAŽNI ŠANK, TENDA I KUHINJA
LOKACIJA	k.p. 186/3 K.O. Tološi, Podgorica
VRSTA TEHNIČKE DOKUMENTACIJE	IDEJNO RJEŠENJE
INVESTITOR	Moderna Mont doo Podgorica
GLAVNI INŽENJER INŽENJER	Marko Bešović, spec.sci.arh.

Imenovani je stalno zapošljen u našoj Radnoj organizaciji i ispunjava propisane uslove u pogledu stručne spreme i prakse da može samostalno rukovoditi izradom i izrađivati tehničku dokumentaciju, odnosno djelove tehničke dokumentacije u smislu Zakona o uređenju prostora i izgradnji objekata i Pravilnika o načinu izrade i sadržini tehničke dokumentacije za građenje objekata.

Podgorica, Januar, 2023 godine

Direktor:



Marko Bešović, spec.sci.arh.

*Marko Bešović*



## SMART STUDIO d.o.o

Društvo sa ograničenom odgovornošću za projektovanje, izvođenje, inženjering i konsalting

Vitnija Vorena br.21, Podgorica, ulaz II, stan 14

info@smartstudio.me

PIB: 03299481

BR ŽR. 530-28655-87  
NLB Banka

## LICENCA GLAVNOG INŽENJERA



CRNA GORA

MINISTARSTVO ODRŽIVOG RAZVOJA  
I TURIZMA

DIREKTORAT ZA INSPEKCIJSKI NADZOR I  
LICENCIRANJE  
Direkcija za licenciranje  
Broj: UPI 107/7-937/2  
Podgorica, 27.03.2018. godine

MARKO BEŠOVIĆ

Ilije Plamenca bb  
PODGORICA

U prilogu ovog dopisa, dostavlja Vam se rješenje, broj i datum gornji.

OVLAŠĆENO SLUŽBENO LICE



Dostavljeno:  
-Naslovu;  
-a/a.

MINISTARSTVO ODRŽIVOG RAZVOJA I TURIZMA  
DIREKTORAT ZA INSPEKCIJSKI NADZOR  
I LICENCIRANJE

Direkcija za licenciranje

Broj: UPI 107/7-937/2

Podgorica, 27.03.2018. godine

Ministarstvo održivog razvoja i turizma, rješavajući po zahtjevu MARKA BEŠOVIĆA, Spec.Sci. arhitekture, iz Podgorice, za izdavanje licence za ovlašćenog inženjera, na osnovu člana 135 st. 1 i 2 Zakona o planiranju prostora i izgradnji objekata ("Službeni list Crne Gore" br. 64/17) i člana 46 stav 1 Zakona o upravnom postupku ("Službeni list Crne Gore" br. 56/14, 20/15, 40/16 i 37/17), donosi

R J E Š E N J E

1. IZDAJE SE MARKU BEŠOVIĆU, Spec.Sci.arhitekture, iz Podgorice, LICENCA ovlašćenog inženjera za obavljanje djelatnosti izrade tehničke dokumentacije i građenje objekta.
2. Ova Licenca se izdaje na neodređeno vrijeme.

O b r a z l o ž e n j e

Aktom, br. UPI 107/7-937/1 od 01.03.2018.godine, MARKO BEŠOVIĆ, Spec.Sci. arhitekture, iz Podgorice, obratio se ovom ministarstvu zahtjevom za izdavanje licence ovlašćenog inženjera za obavljanje djelatnosti izrade tehničke dokumentacije i građenje objekta.

Uz zahtjev imenovani je ovom ministarstvu dostavio sledeće dokaze:

- Lična karta (ovjerena fotokopija);
- Diploma postdiplomskih specijalističkih akademskih studija br.59 od 16.09.2010.godine (ovjerena fotokopija);
- Lista referenci izdata od strane »Studija GRAD« doo Podgorica; unutrašnje arhitekture i projekata uređenja terena, br.01-343/2 od 19.03.2014.godine;
- Rješenje Inženjerske komore kojim se Marku V. Bešoviću izdaje licenca za izradu projekata arhitekture objekata, projekata unutrašnje arhitekture i projekata uređenja terena, br.01-343/2 od 19.03.2014. godine;
- Radna knjižica (ovjerena fotokopija);
- Uvjerenje Ministarstva pravde od 26.03.2018.godine, da u kaznenoj evidenciji ne postoje podaci o osuđivanosti za imenovanog.

Ministarstvo održivog razvoja i turizma, razmotrilo je podnijeti zahtjev pa je odlučilo kao u dispozitivu ovog rješenja, a ovo iz sledećih razloga:

Naime, članom 123 stav 1 Zakona o planiranju prostora i izgradnji objekata («Službeni list Crne Gore» br. 64/17), propisano je da ovlašćeni inženjer može da bude fizičko lice koje obavlja poslove izrade tehničke dokumentacije odnosno građenje objekta, odgovarajuće struke, sa visokim obrazovanjem, odnosno najmanje kvalifikacijom VII1 podnivoa okvira kvalifikacije i najmanje tri godine radnog iskustva na stručnim poslovima izrade tehničke dokumentacije i građenja objekta.

Članom 3 stav 1 tačka 1 Pravilnika o načinu i postupku izdavanja, mirovanja licence i načinu vođenja registara licenci („Službeni list Crne Gore“, br. 79/17), utvrđene su vrste licenci,

Članom 4 stav 1 tač. 1-4. Pravilnika, utvrđeno je da se u postupku izdavanja licence ovlaštenog inženjera, provjerava: 1) identitet podnosioca zahtjeva; 2) da li podnosilac zahtjeva posjeduje visoko obrazovanje, odnosno najmanje kvalifikacije VII1 podnivoa okvira kvalifikacija, odnosno da li je izvršeno priznavanje inostrane obrazovne isprave najmanje kvalifikacije VII1 podnivoa okvira kvalifikacija; 3) da li podnosilac zahtjeva ima najmanje tri godine radnog iskustva na stručnim poslovima izrade tehničke dokumentacije i građenju objekta sa visokim obrazovanjem, odnosno najmanje kvalifikacije VII1 podnivoa okvira kvalifikacije i 4) da li je podnosilac zahtjeva osuđivan za krivično djelo za koje se gonjenje preuzima po službenoj dužnosti.

Stavom 3 istog člana Pravilnika, utvrđeno je da se radno iskustvo u smislu stava 1 tačka 3 ovog člana, smatra radno iskustvo u svojstvu saradnika na izradi tehničke dokumentacije na građenju objekta, odnosno izvođenja pojedinih radova na građenju objekta. Stavom 4 istog člana Pravilnika, utvrđeno je da se izuzetno od stava 3 ovog člana, fizičkom licu koje posjeduje licencu za izradu tehničke dokumentacije i građenje objekata, izdatu po propisima koji su važili do donošenja ovog propisa, radno iskustvo može dokazati na osnovu uvida u dokumentaciju koja je bila osnov za njeno izdavanje.

Članom 137 stav 1 Zakona, propisano je da se licenca za fizičko lice izdaje na neodređeno vrijeme.

Rješavajući po predmetnom zahtjevu, a na osnovu uvida u dostavljene dokaze, ovo ministarstvo nalazi, da su se u konkretnoj pravnoj stvari stekli uslovi za primjenu čl. 123 stav 1 i 135 stav 2 Zakona o planiranju prostora i izgradnji objekata, a u vezi čl 3 stav 1 tač. 1 i čl. 4 Pravilnika o načinu i postupku izdavanja, mirovanja licence i načinu vođenja registara licenci.

Saglasno izloženom, riješeno je kao u dispozitivu ovog rješenja.

PRAVNA POUKA: Protiv ovog rješenja može se pokrenuti upravni spor tužbom kod Upravnog suda Crne Gore u roku od 20 dana od dana prijema istog.

OVLAŠĆENO SLUŽBENO LICE





## INŽENJERSKA KOMORA CRNE GORE

Broj:02-4396

Podgorica, 12.12.2022. godine

Na osnovu čl. 143, čl. 146 stav 1 tačka 2 i čl. 149 stav 1 tačka 1  
Zakona o planiranju prostora i izgradnji objekata  
(„Službeni list Crne Gore“, br. 64/17, 44/18, 63/18, 11/19, 82/20)  
i evidencije Registra članova Inženjerske komore Crne Gore, izdaje se

### POTVRDA

o članstvu u Inženjerskoj komori Crne Gore

**MARKO V. BEŠOVIĆ**, diplomirani inženjer arhitekture iz Podgorice,  
član je Inženjerske komore Crne Gore do **08.12.2023.** godine.

Obradila:  
Marija Stjepčević, dipl.inž.arhitekture



GENERALNA SEKRETARKA  
Blaženka Dabanović, dipl.pravnica



## SMART STUDIO d.o.o

Društvo sa ograničenom odgovornošću za projektovanje, izvođenje, inženjering i konsalting

Vitnija Vorena br.21, Podgorica, ulaz II, stan 14

info@smartstudio.me

PIB: 03299481

BR ŽR. 530-28655-87  
NLB Banka

**IZJAVA ODGOVORNOG INŽENJERA DA JE TEHNIČKA  
DOKUMENTACIJA IZRAĐENA U SKLADU SA VAŽEĆIM  
ZAKONIMA I PROPISIMA**



**SMART STUDIO d.o.o**

Društvo sa ograničenom odgovornošću za projektovanje, izvođenje, inženjering i konsalting

Vitnija Vorena br.21, Podgorica, ulaz II, stan 14

info@smartstudio.me

PIB: 03299481

BR ŽR. 530-28655-87  
NLB Banka


## IZJAVA ODGOVORNOG INŽENJERA DA JE TEHNIČKA DOKUMENTACIJA IZRAĐENA U SKLADU SA VAŽEĆIM PROPISIMA

OBJEKAT	MONTAŽNO DEMONTAŽNI ŠANK, TENDA I KUHINJA
LOKACIJA	k.p. 186/3, K.O. Tološi, Podgorica
VRSTA I DIO TEHNIČKE DOKUMENTACIJE	IDEJNO RJEŠENJE ARHITEKTONSKI PROJEKAT
ODGOVORNI INŽENJER	Marko Bešović, spec.sci.arh.br.licence: UPI 107/7-937/2

**I Z J A V L J U J E M,**

da je ovaj projekat urađen u skladu sa:


- Zakonom o planiranju prostora i izgradnju objekata i podzakonskim aktima donešenim na osnovu navedenog zakona;
- posebnim propisima koji direktno ili na drugi način utiču na osnovne zahtjeve za objekte;
- pravilima struke i
- urbanističko-tehničkim uslovima.

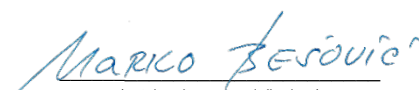  
(potpis odgovornog inženjera)

Podgorica Januar, 2023 godine

(mjesto i datum)

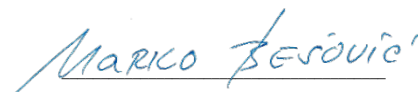

  
(potpis odgovornog lica)



## SMART STUDIO d.o.o

Društvo sa ograničenom odgovornošću za projektovanje, izvođenje, inženjering i konsalting

Vitnija Vorena br.21, Podgorica, ulaz II, stan 14

info@smartstudio.me

PIB: 03299481

BR ŽR. 530-28655-87  
NLB Banka

# URBANISTIČKO TEHNIČKI USLOVI



## SMART STUDIO d.o.o

Društvo sa ograničenom odgovornošću za projektovanje, izvođenje, inženjering i konsalting

Vitnija Vorena br.21, Podgorica, ulaz II, stan 14

info@smartstudio.me

PIB: 03299481

BR ŽR. 530-28655-87  
NLB Banka

# PROJEKTNI ZADATAK

## **PROJEKTI ZADATAK**

Za izradu Idejnog rješenja – MONTAŽNO DEMONTAŽNI ŠANK, TENDA I KUHINJA  
na k.p. 186/3 K.O. Tološi, Podgorica

Podgorica, Januar, 2023 godine

## 1. UVOD

Sadržaj Projektnog zadatka, kao dijela Tehničke dokumentacije, definisan je članom 9. Pravilnika o načinu izrade i sadržini tehničke dokumentacije za građenje objekta ("Službeni list Crne Gore" br. 044/18 i 43/19).

## 2. PREDMET TEHNIČKE DOKUMENTACIJE

Predmet tehničke dokumentacije je montažno demontažni šank, tenda i kuhinja.

Projektant je dužan da izradi tehničku dokumentaciju koju je potrebno usaglasiti sa Investitorom.

### Objekat

Gabarit objekta prilagoditi geometriji parcele i uklopiti u prirodni teren, a poštujući zadate građevinske linije.

Objekat treba da bude spratnosti P.

### 2.1. LOKACIJA

Pristup lokaciji je sa javnog puta preko saobraćajnice, odakle je planiran i pješački pristup.

Teren je relativno ravan. Objekat pozicionirati na parceli u skladu sa mogućnostima i uslovima terena.

### 2.2. NAMJENA

Montažno demontažni šank, tenda i kuhinja

### 2.3. FAZNOST GRADNJE

Objekat je potrebno projektovati kao cjelinu koju nije potrebno izvoditi fazno. Tokom izrade Tehničke dokumentacije, Projektant je obavezan da sarađuje sa Investitorom u cilju usaglašavanja projektnih rešenja.

### 2.4. ZAHTIJEVANI MATERIJALI, INSTALACIJE I OPREMA

#### Arhitektonika objekta

Sa aspekta arhitektonike, ova intervencija ne treba da utiče bitno na postojeću sliku ovog dijela naselja. Zbog toga je potrebno pažljivo projektovati arhitektonske volumene objekta, arhitektura objekta mora biti reprezentativna i uklopljena u prirodni ambijent.

Uz striktnu kontrolu tehničke dokumentacije i realizacije, prilikom projektovanja ovog objekta voditi računa o unapređenju arhitektonskih i likovnih vrijednosti samog objekta, a samim tim i ukupne slike prostora.

Posebnu pažnju posvetiti:

- fizičkoj strukturi i organizaciji prostora, te zadovoljavanju funkcionalnih zahtjeva u okviru zadate namjene;
- racionalnosti i ekonomičnosti rješenja u cjelini.

#### Primjena materijala

Oblikovanje i materijalizacija objekta treba da bude u skladu sa namjenom, imajući u vidu elemente racionalne i brze gradnje uz primjenu adekvatne arhitektonske plastike na kubusima jednostavnih geometrijskih formi. To prije svega podrazumijeva:

1. Primjenu svih elemenata dobrih fizičkih karakteristika kao preduslova zaštite od nepovoljnih klimatskih uticaja;
2. Obrada fasada u savremenom tretmanu uz primjenu fasadnih elemenata sa fino obrađenim spojevima.

U zanatskoj obradi objekta, potrebno je predvidjeti materijale koje će Investitor definisati u toku izrade Tehničke dokumentacije. Nivo zanatske obrade i izbor sanitarija, unutrašnje stolarije i ostalih elemenata i opreme, zavisice od stepena obrade koju Investitor bude zahtijevao. Svi materijali koji budu predviđeni Tehničkom dokumentacijom, treba da imaju ekološki adekvatne ateste sa mogućnošću reciklaže.

#### Projekti instalacija i priključci na infrastrukturu

Sve unutrašnje instalacije projektovati prema važećim pravilnicima i standardima.

### 3. SPECIFIČNI ZAHTEVI

Tokom izrade Tehničke dokumentacije, Projektant je obavezan da sarađuje sa Investitorom u cilju usaglašavanja projektnih rešenja. Projektant se obavezuje da će Tehničku dokumentaciju izraditi u skladu sa Pravilnikom o načinu obrade površina i zapremine objekata (Sl.list.CG br.47/13), Pravilniku o načinu izrade i sadržini tehničke dokumentacije za građenje objekta ("Službeni list Crne Gore" br. 044/18 i 34/19) i Zakonu o planiranju prostora i izgradnji objekata ("Službeni list Crne Gore" br. 064/17; 044/18 i 63/18) i ovim Projektnim zadatkom.

Kompletno Idejno rješenje i Glavni projekat treba upakovati u format A4 u 1 (jedan) primjerak projektne dokumentacije u analognom obliku i 3 (tri) u digitalnom obliku. Digitalni oblik dokumentacije mora da sadrži sve grafičke i tekstualne priloge koji moraju da odgovaraju priložima dokumentacije predate u analognoj formi.

U Podgorici,  
Januar, 2023 godine

**INVESTITOR:**  
**Moderna Mont doo Podgorica**

---

M.P.



## SMART STUDIO d.o.o

Društvo sa ograničenom odgovornošću za projektovanje, izvođenje, inženjering i konsalting

Vitnija Vorena br.21, Podgorica, ulaz II, stan 14

info@smartstudio.me

PIB: 03299481

BR ŽR. 530-28655-87  
NLB Banka

# TEHNIČKI OPIS



# SMART STUDIO d.o.o

Društvo sa ograničenom odgovornošću za projektovanje, izvođenje, inženjering i konsalting

Vitnija Vorena br.21, Podgorica, ulaz II, stan 14

info@smartstudio.me

PIB: 03299481

BR ŽR. 530-28655-87  
NLB Banka

OBJEKAT : MONTAŽNO DEMONTAŽNI ŠANK, TENDA I KUHINJA

MJESTO : k.p. 1246 K.O. Orahovac II, Opština Kotor

INVESTITOR: Moderna Mont doo Podgorica

## 1. LOKACIJA I KONCEPT

---

Predmetna lokacija se nalazi na k.p. 186/3, k.o. Tološi, Podgorica.

Granice katastarske parcele su definisane karakterističnim koordinatnim tačkama koje su date u grafičkim priložima. Teren je relativno ravan.

Planirani objekat je u cjelosti postavljen u okviru granica parcele koja je definisana karakterističnim koordinatnim tačkama.

## 3. KONCEPT, IDEJA, OBLIKOVANJE

---

U okviru parcele planirani su objekti ugostiteljskog karaktera. Predviđen je šank dimenzija 4 x 4m. Šank bi se koristio za izdavanje pića. Iza šanka je predviđen pomoćni objekat koji se sastoji od kancelarije, kuhinje i toaleta.

Neposredno uz šank se nalazi bazen koji nije predmet ovog projekta.

Uz bazen se nalazi pokretna tenda dimenzija 12,5 x 2 metra

## 4. KONSTRUKCIJA OBJEKTA

---

Konstrukcija objekta je montažno demontažnog karaktera. Konstrukcija panka je od metalnih stubova obloženih termoizolacionim panelima dok je konstrukcija pomoćnog objekta od drvenih stubova obostrano obloženih drvenim daskama.

## 5. MATERIJALIZACIJA

---

### **FASADA**

Fasada panka je obrađena od termoizolacionih panela dok je fasada pomoćnog objekta od drveta.

### **ZIDOVI**

Unutrašnji pregradni zidovi pomoćnog objekta su projektovani takodje od drveta.

### **PODOVI**

Svi podovi u objektu su sa završnom obradom od keramike sa adekvatnim slojevima zvučne, hidro i termo izolacije ispod. Precizan izbor tipova keramike biće urađen kroz izradu projekta enterijera.

## **KROV**

Krov na objektu je projektovan kao kosi nagiba 6 stepena. Konstrukcija krova je predviđena kao drvena sa svim potrebnim elementima. Krovni pokrivač je lim. Odvodnja atmosferske vode se obavlja vertikalnim i horizontalnim slivnicima.

## **PLAFONI**

Plafoni su prilagođeni namjeni prostora. Plafoni su planirani kao spuštene plafoni, sa gletovanjem i bojenjem odgovarajućim premazom za enterijer.

## **IZOLACIJA**

Predviđene su sve izolacije od štetnih spoljnih uticaja, u skladu sa važećim standardima i propisima.

- hidroizolacija podova i zidova i izolacija krova (SIKA sistem)
- termička zaštita soljnih elemenata objekata
- izolacija od spoljašnjeg uticaja buke

Hidroizolacija je izvedena u podnim pločama u cijelom objektu.

Termička zaštita je uskladu sa važećim propisima.

Izolacija od spoljašnjih uticaja buke je predviđena upotrebom odgovarajućih materijala čije vrijednosti zaštite od buke odgovaraju propisima.

Svi slojevi i materijali projektovani su u skladu sa elaboratom energetske efikasnosti.

## **6. INSTALACIJE**

U objektu su predviđene instalacije jake i slabe struje, vodovoda i kanalizacije. Svi sistemi instalacija se detaljno razrađuju kroz glavni projekat koji je sastavni dio kompletne tehničke dokumentacije.



Marko Bešović, spec.sci.arh.

*Marko Bešović*



## SMART STUDIO d.o.o

Društvo sa ograničenom odgovornošću za projektovanje, izvođenje, inženjering i konsalting

Vitnija Vorena br.21, Podgorica, ulaz II, stan 14

info@smartstudio.me

PIB: 03299481

BR ŽR. 530-28655-87  
NLB Banka

# GRAFIČKA DOKUMENTACIJA



## SMART STUDIO d.o.o

Društvo sa ograničenom odgovornošću za projektovanje, izvođenje, inženjering i konsalting

Vitnija Vorena br.21, Podgorica, ulaz II, stan 14

info@smartstudio.me




PIB: 03299481

BR ŽR. 530-28655-87  
NLB Banka

## 3D PRIKAZI



OSNOVA PRIZEMLJA I KROVA - ŠANK

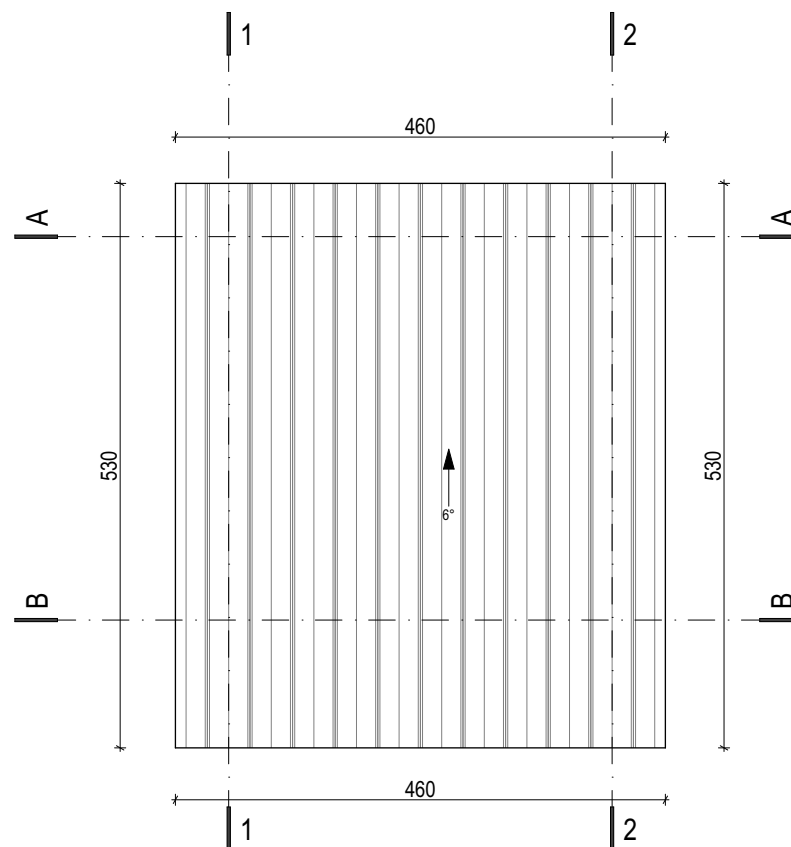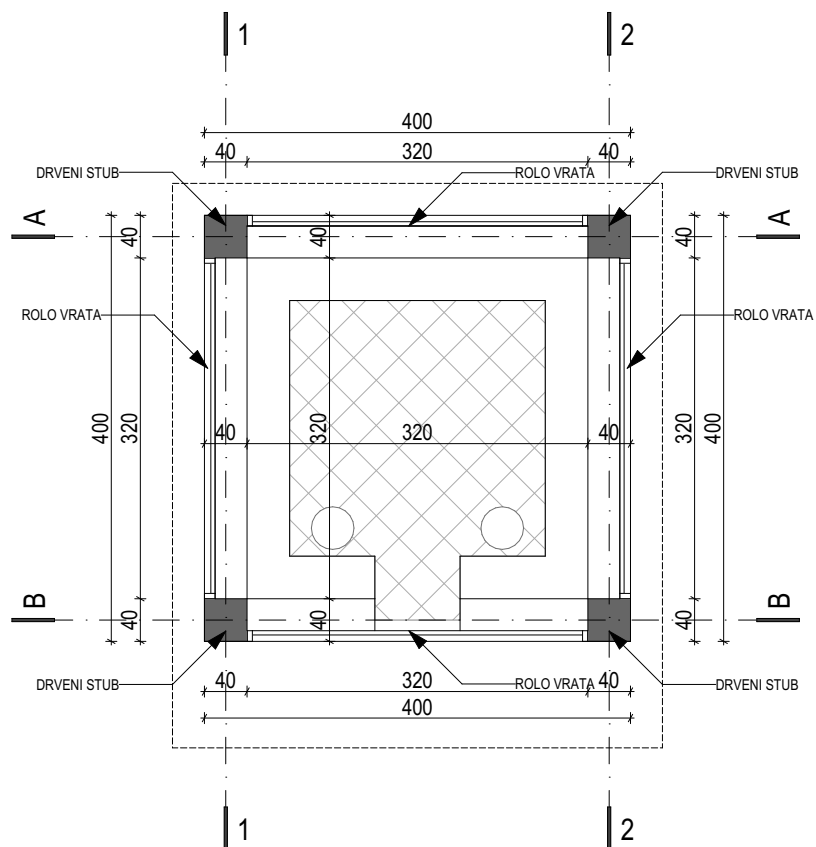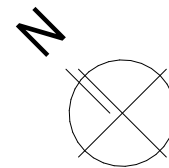

LEGENDA POVRŠINA

br.	PROSTORIJA	obrada podova	obrada zidova	obrada plafona	P (m <sup>2</sup> )
01	šank	keramika	t.i. panel	t.i. panel	14.00m <sup>2</sup>
NETO POVRŠINA					14.00 m <sup>2</sup>
BRUTO POVRŠINA					16.00 m <sup>2</sup>



Projektant:  
**SMART STUDIO**  
Podgorica, Crna Gora

Investitor:  
**Moderna Mont doo**  
Podgorica, Crna Gora

Lokacija:  
KP 186/3,  
KO Tološi, Podgorica

Vrsta teh. dokumentacije:  
Idejno rješenje

Dio tehničke dokumentacije:  
Arhitektura

Objekat:  
Montažno -  
demontažni šank,  
tenda i kuhinja

Glavni inženjer:  
Marko Bešović, dia



Odgovorni inženjer:  
Marko Bešović, dia

Saradnik:  
Srdjan Pavićević, dia

Prilog:  
Osnova  
Prizemlja  
šank

Broj:  
2

FASADE - ŠANK

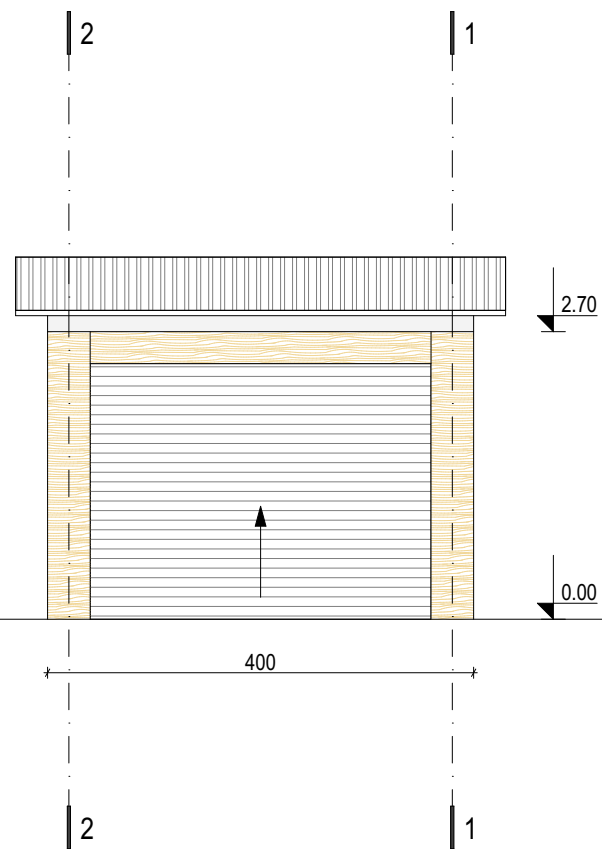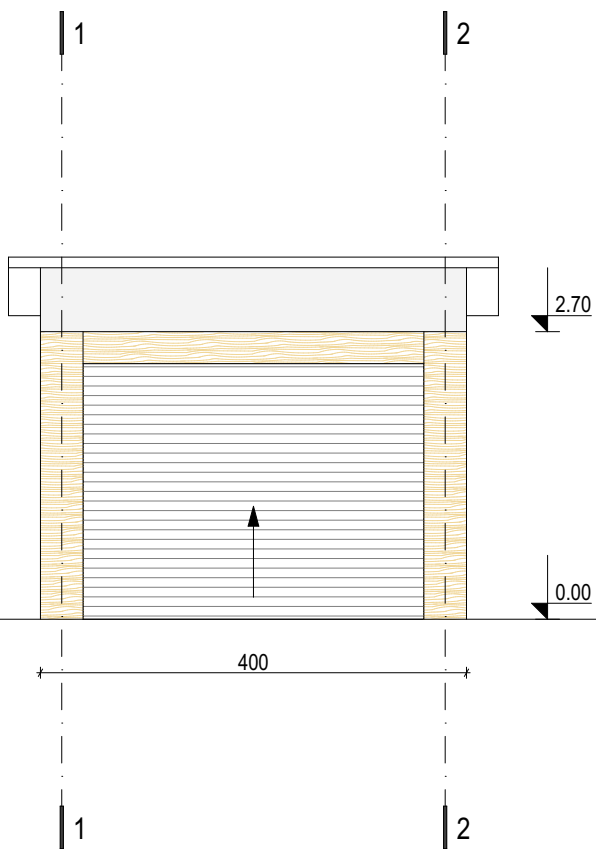

Projektant:  
**SMART STUDIO**  
Podgorica, Crna Gora

Investitor:  
**Moderna Mont doo**  
Podgorica, Crna Gora

Lokacija:  
KP 186/3,  
KO Tološi, Podgorica

Vrsta teh. dokumentacije:  
Idejno rješenje

Dio tehničke dokumentacije:  
Arhitektura

Objekat:  
Montažno -  
demontažni šank,  
tenda i kuhinja

Glavni inženjer:  
Marko Bešović, dia



Odgovorni inženjer:  
Marko Bešović, dia

Saradnik:  
Srdjan Pavičević, dia

Prilog:  
Fasade  
šank

Broj:  
3

FASADE - ŠANK

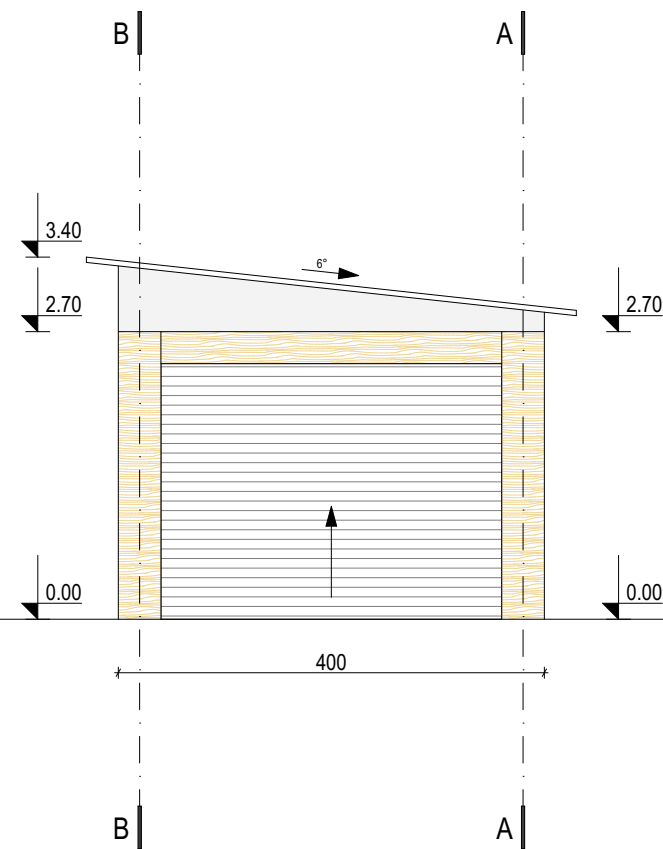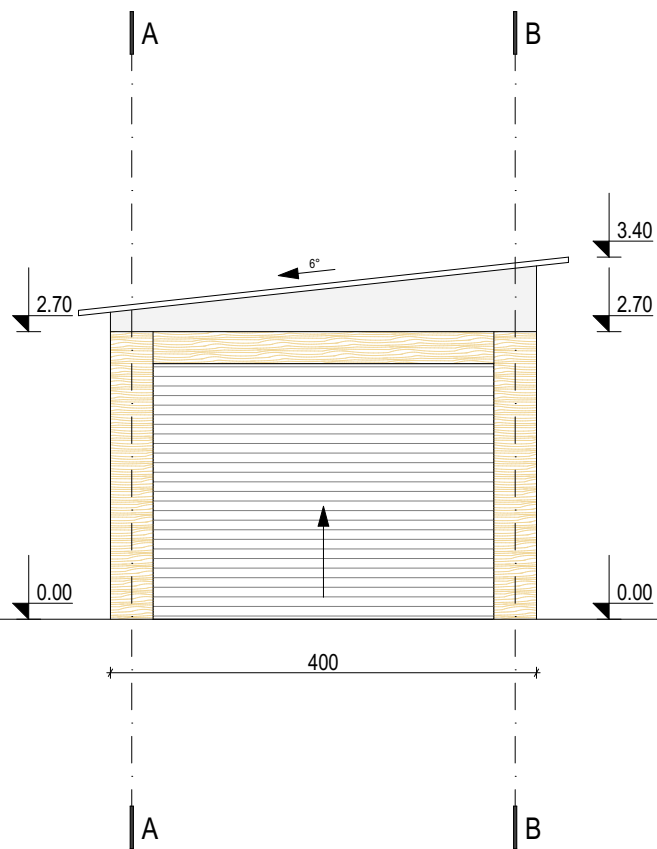

Projektant:  
**SMART STUDIO**  
Podgorica, Crna Gora

Investitor:  
**Moderna Mont doo**  
Podgorica, Crna Gora

Lokacija:  
KP 186/3,  
KO Tološi, Podgorica

Vrsta teh. dokumentacije:  
Idejno rješenje

Dio tehničke dokumentacije:  
Arhitektura

Objekat:  
Montažno -  
demontažni šank,  
tenda i kuhinja

Glavni inženjer:  
Marko Bešović, dia



Odgovorni inženjer:  
Marko Bešović, dia

Saradnik:  
Srdjan Pavičević, dia

Prilog:  
Fasade  
šank

Broj:  
4

OSNOVA PRIZEMLJA - POMOĆNI OBJEKAT

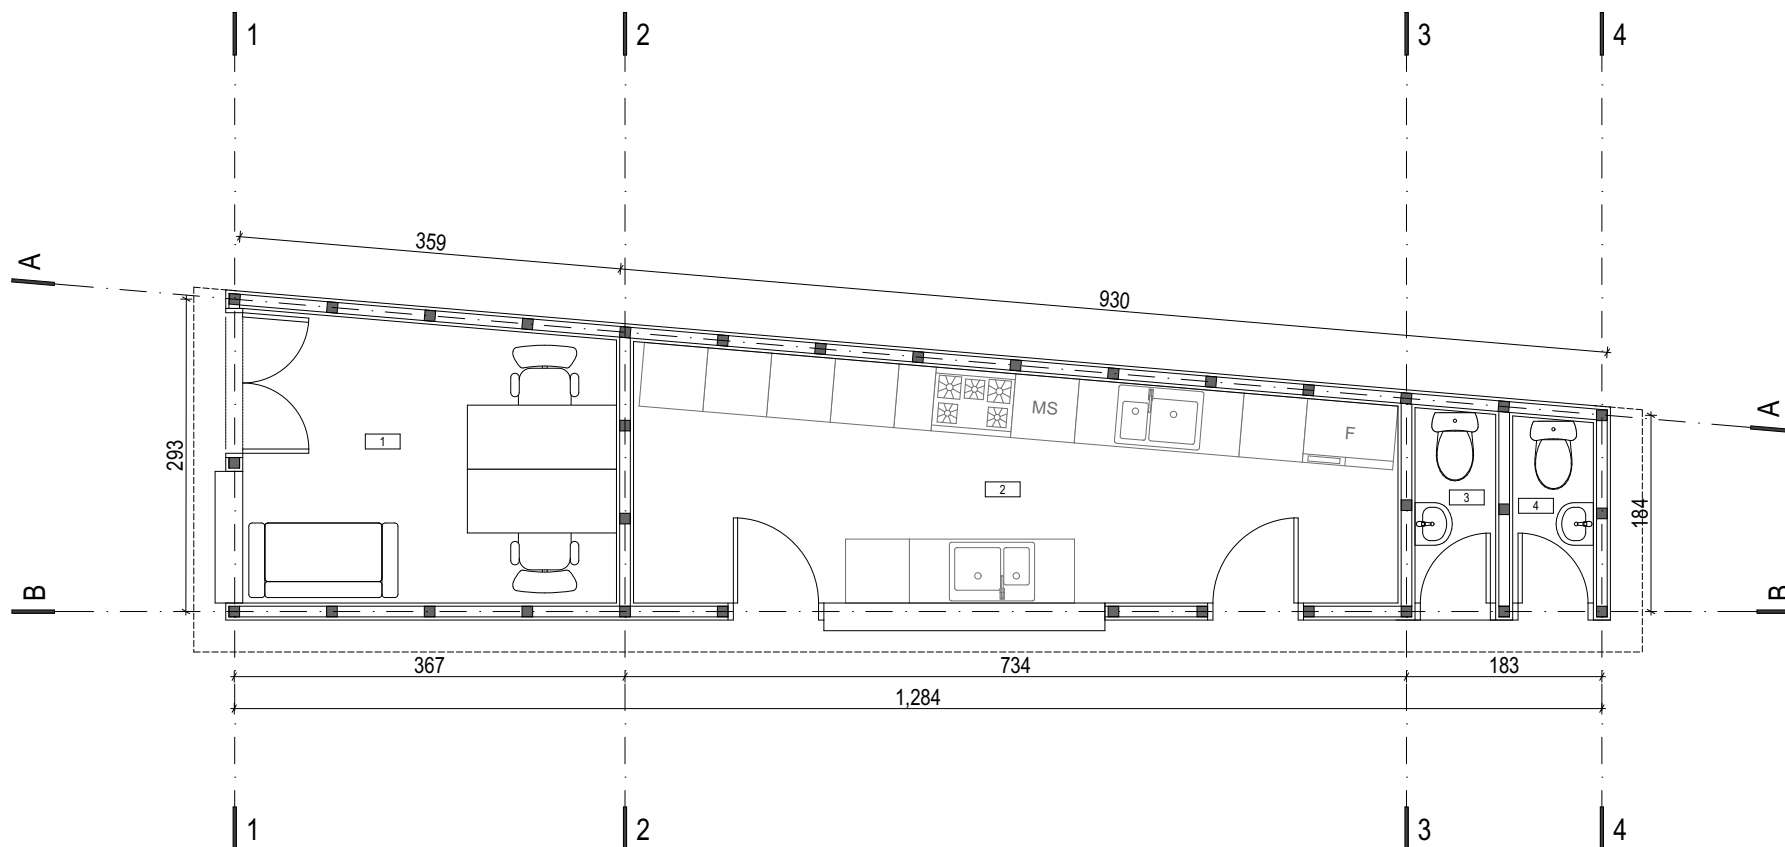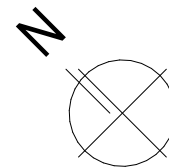

LEGENDA POVRŠINA

br.	PROSTORIJA	obrada podova	obrada zidova	obrada plafona	P (m <sup>2</sup> )
01	kancelarija	keramika	g.k. ploče	spušteni plafon	9.18m <sup>2</sup>
02	kuhinja	keramika	keramika	spušteni plafon	15.44m <sup>2</sup>
03	toalet	keramika	keramika	spušteni plafon	1.36m <sup>2</sup>
04	toalet	keramika	keramika	spušteni plafon	1.30m <sup>2</sup>
NETO POVRŠINA					27.28 m <sup>2</sup>
BRUTO POVRŠINA					29.26 m <sup>2</sup>



Projektant:  
**SMART STUDIO**  
Podgorica, Crna Gora

Investitor:  
**Moderna Mont doo**  
Podgorica, Crna Gora

Lokacija:  
KP 186/3,  
KO Tološi, Podgorica

Vrsta teh. dokumentacije:  
Idejno rješenje

Dio tehničke dokumentacije:  
Arhitektura

Objekat:  
Montažno -  
demontažni šank,  
tenda i kuhinja

Glavni inženjer:  
Marko Bešović, dia


Odgovorni inženjer:  
Marko Bešović, dia

Saradnik:  
Srdjan Pavičević, dia

Prilog:  
Osnova  
Prizemlja  
pomoćni objekat

Broj:  
5

OSNOVA KROVA - POMOĆNI OBJEKAT

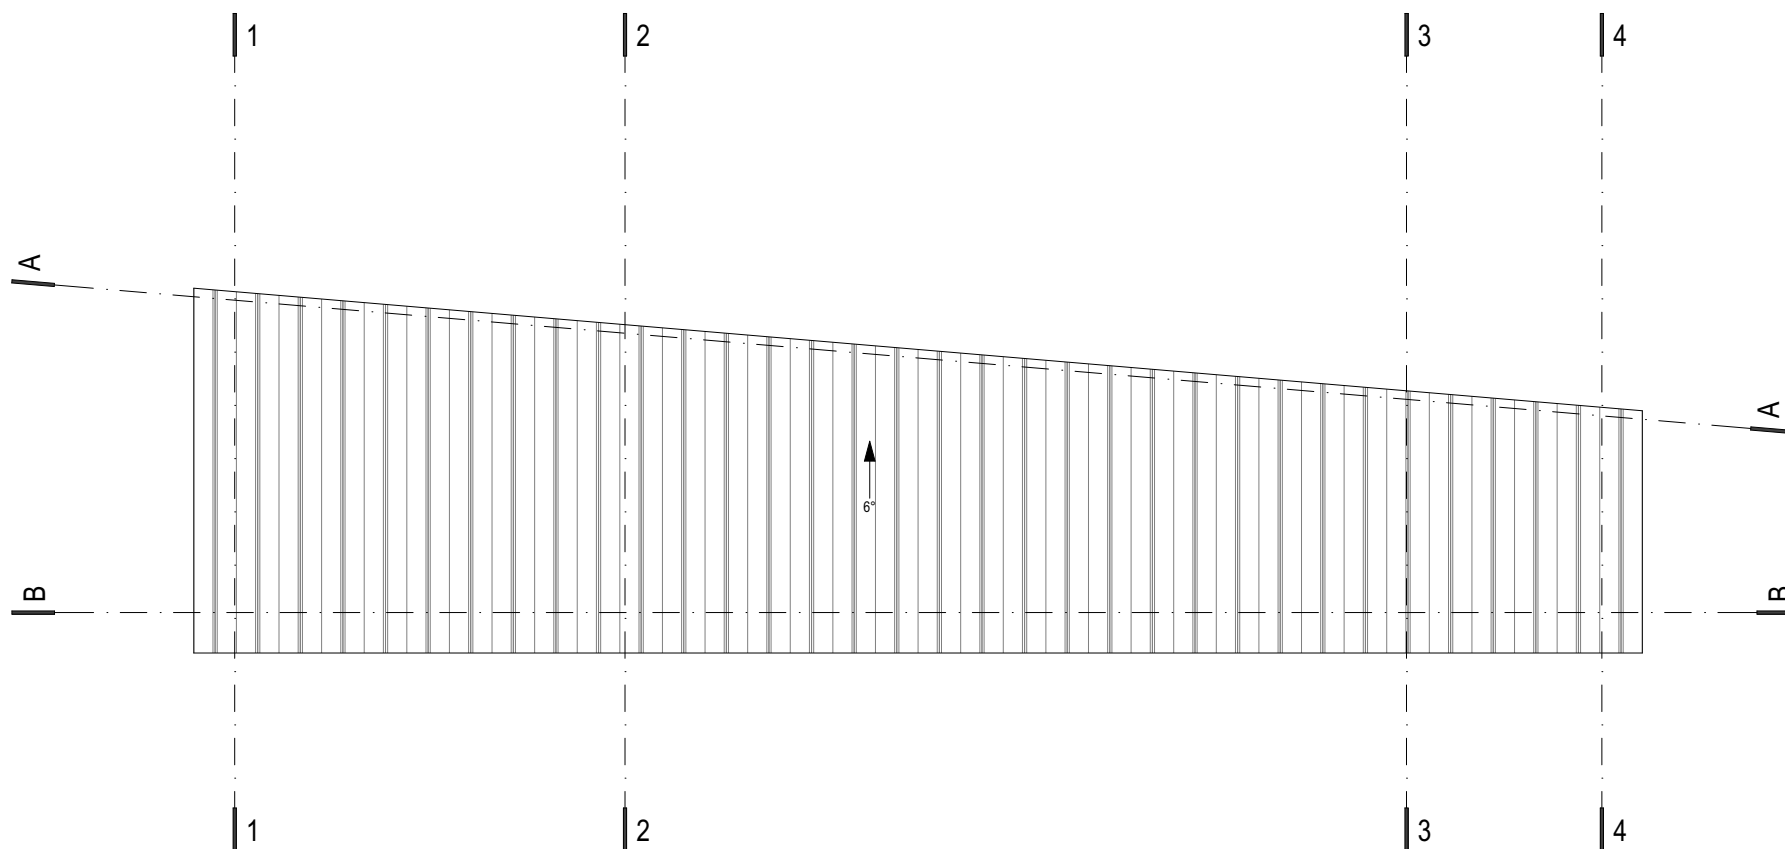

Projektant:  
**SMART STUDIO**  
Podgorica, Crna Gora

Investitor:  
**Moderna Mont doo**  
Podgorica, Crna Gora

Lokacija:  
KP 186/3,  
KO Tološi, Podgorica

Vrsta teh. dokumentacije:  
Idejno rješenje

Dio tehničke dokumentacije:  
Arhitektura

Objekat:  
Montažno -  
demontažni šank,  
tenda i kuhinja

Glavni inženjer:  
Marko Bešović, dia


Odgovorni inženjer:  
Marko Bešović, dia

Saradnik:  
Srdjan Pavičević, dia

Prilog:  
Osnova  
krova  
pomoćni objekat

Broj:  
6

FASADE - POMOĆNI OBJEKAT

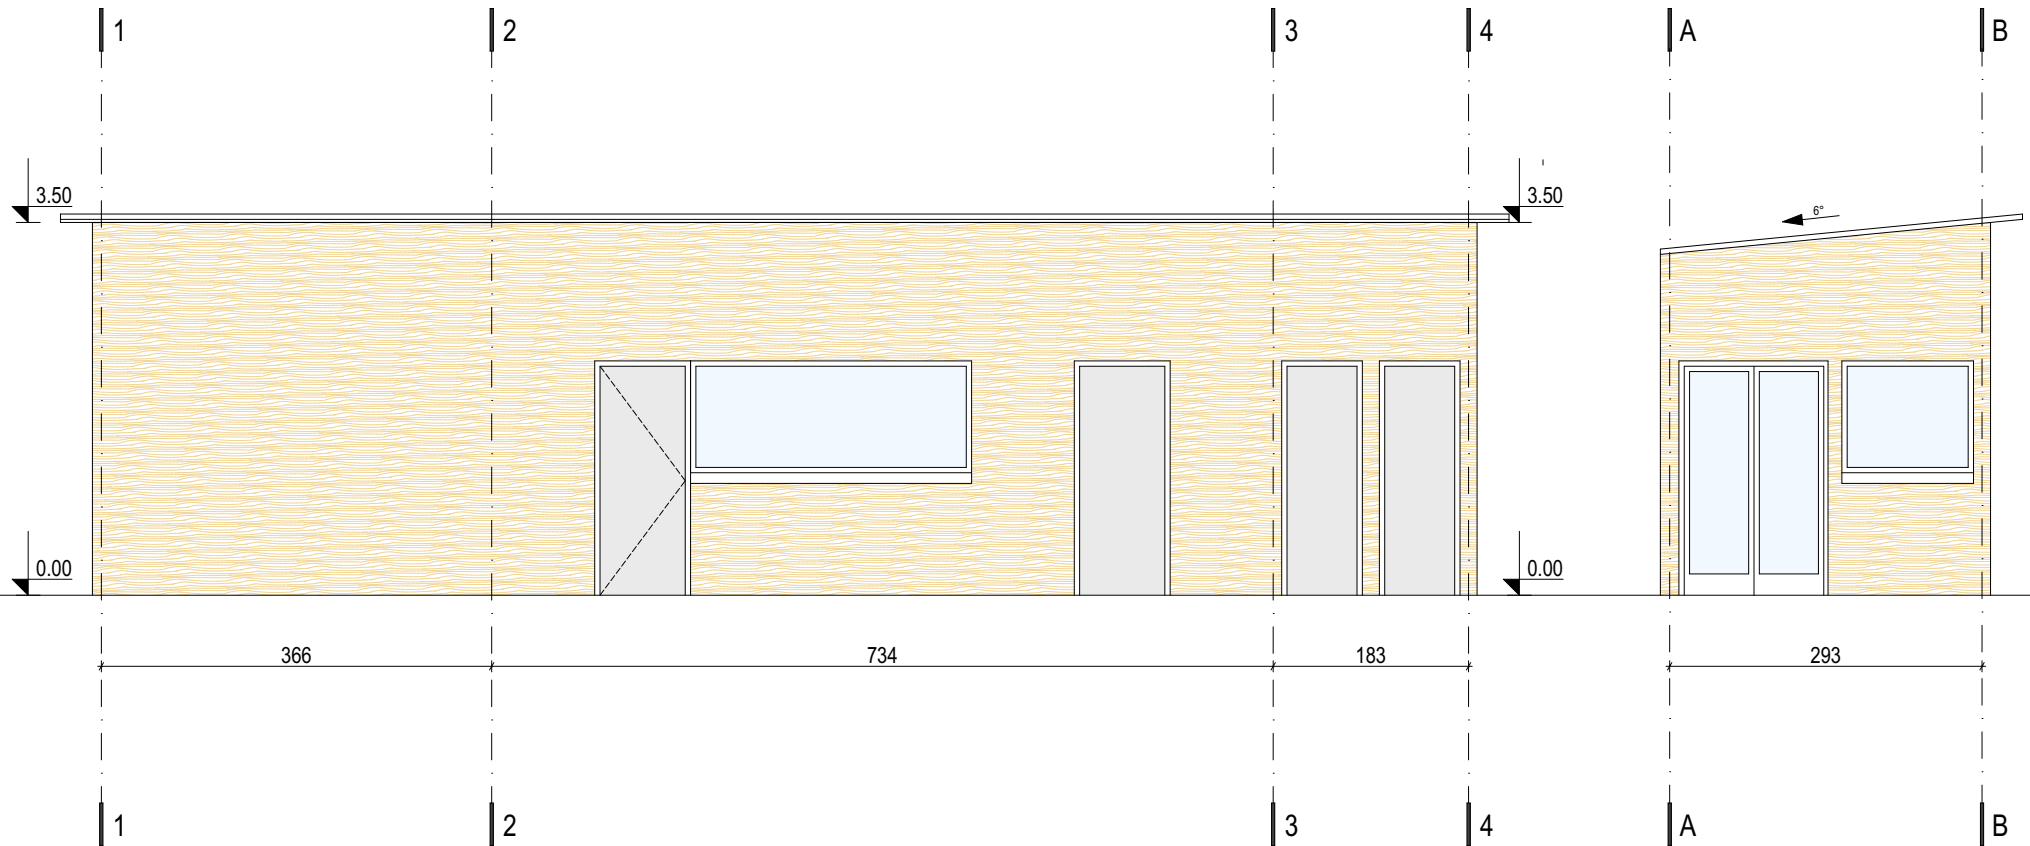

Projektant:  
**SMART STUDIO**  
Podgorica, Crna Gora

Investitor:  
**Moderna Mont doo**  
Podgorica, Crna Gora

Lokacija:  
KP 186/3,  
KO Tološi, Podgorica

Vrsta teh. dokumentacije:  
Idejno rješenje

Dio tehničke dokumentacije:  
Arhitektura

Objekat:  
Montažno -  
demontažni šank,  
tenda i kuhinja

Glavni inženjer:  
Marko Bešović, dia


Odgovorni inženjer:  
Marko Bešović, dia

Saradnik:  
Srdjan Pavičević, dia

Prilog:  
Fasade  
pomoćni objekat

Broj:  
7

FASADE - POMOĆNI OBJEKAT

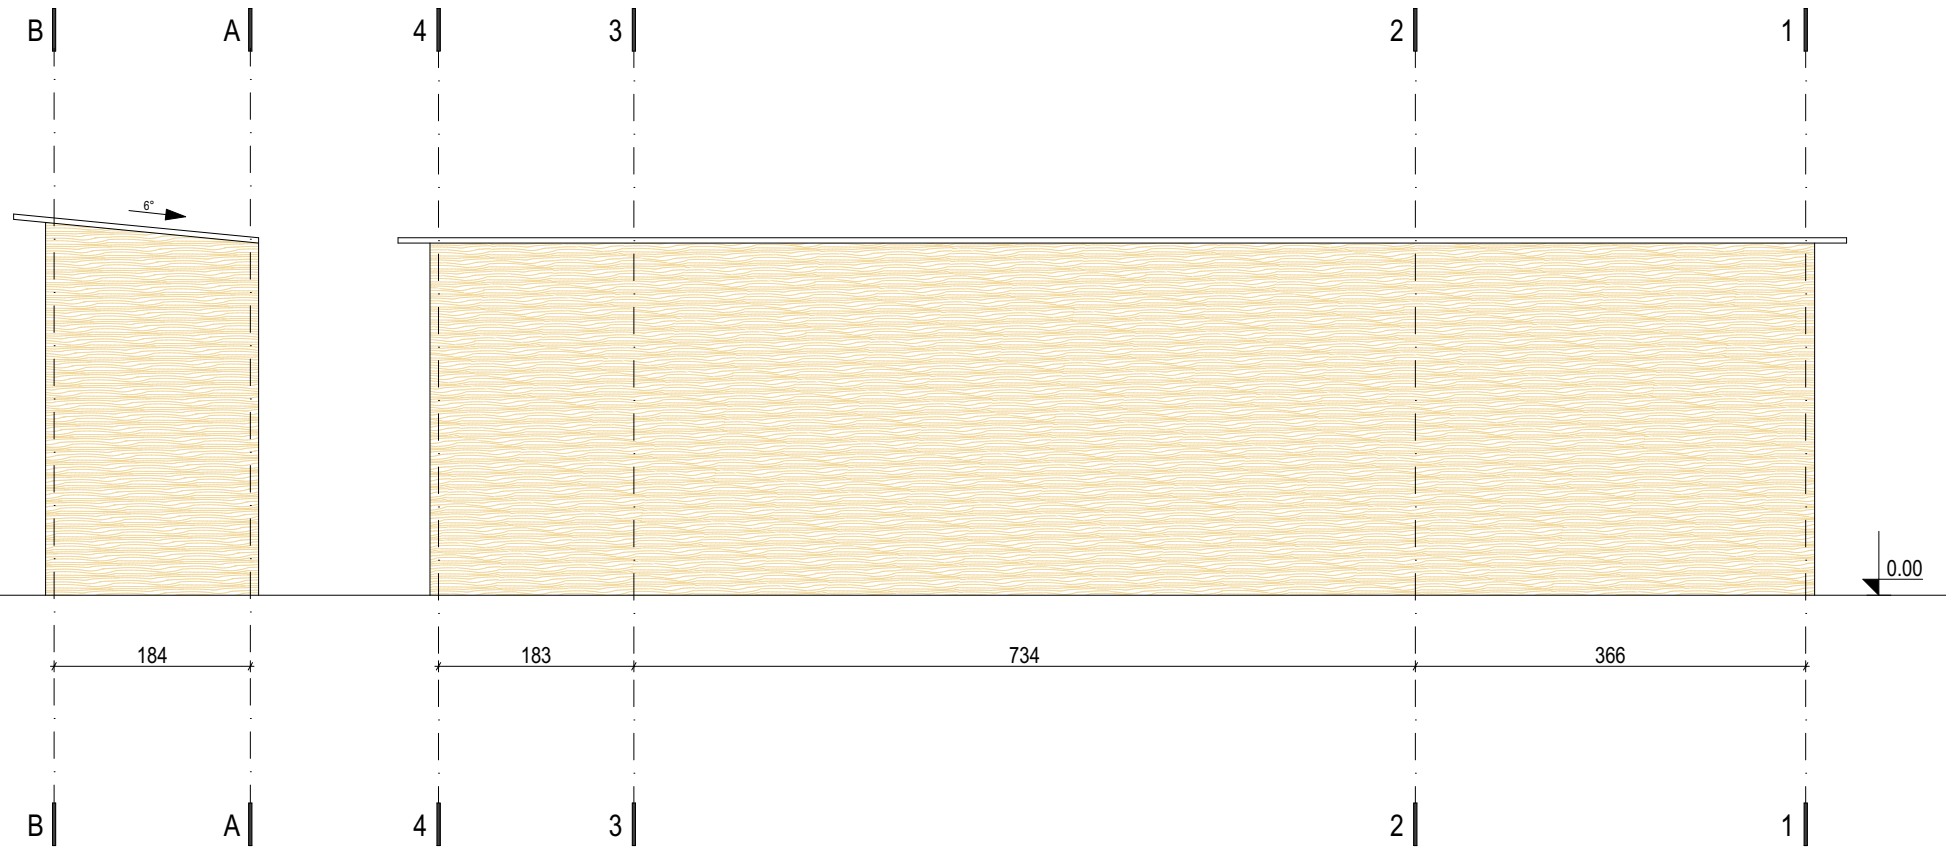

Projektant:  
**SMART STUDIO**  
Podgorica, Crna Gora

Investitor:  
**Moderna Mont doo**  
Podgorica, Crna Gora

Lokacija:  
KP 186/3,  
KO Tološi, Podgorica

Vrsta teh. dokumentacije:  
Idejno rješenje

Dio tehničke dokumentacije:  
Arhitektura

Objekat:  
Montažno -  
demontažni šank,  
tenda i kuhinja

Glavni inženjer:  
Marko Bešović, dia



Odgovorni inženjer:  
Marko Bešović, dia

Saradnik:  
Srdjan Pavičević, dia

Prilog:  
Fasade  
pomoćni objekat

Broj:  
8

OSNOVA - TENDA

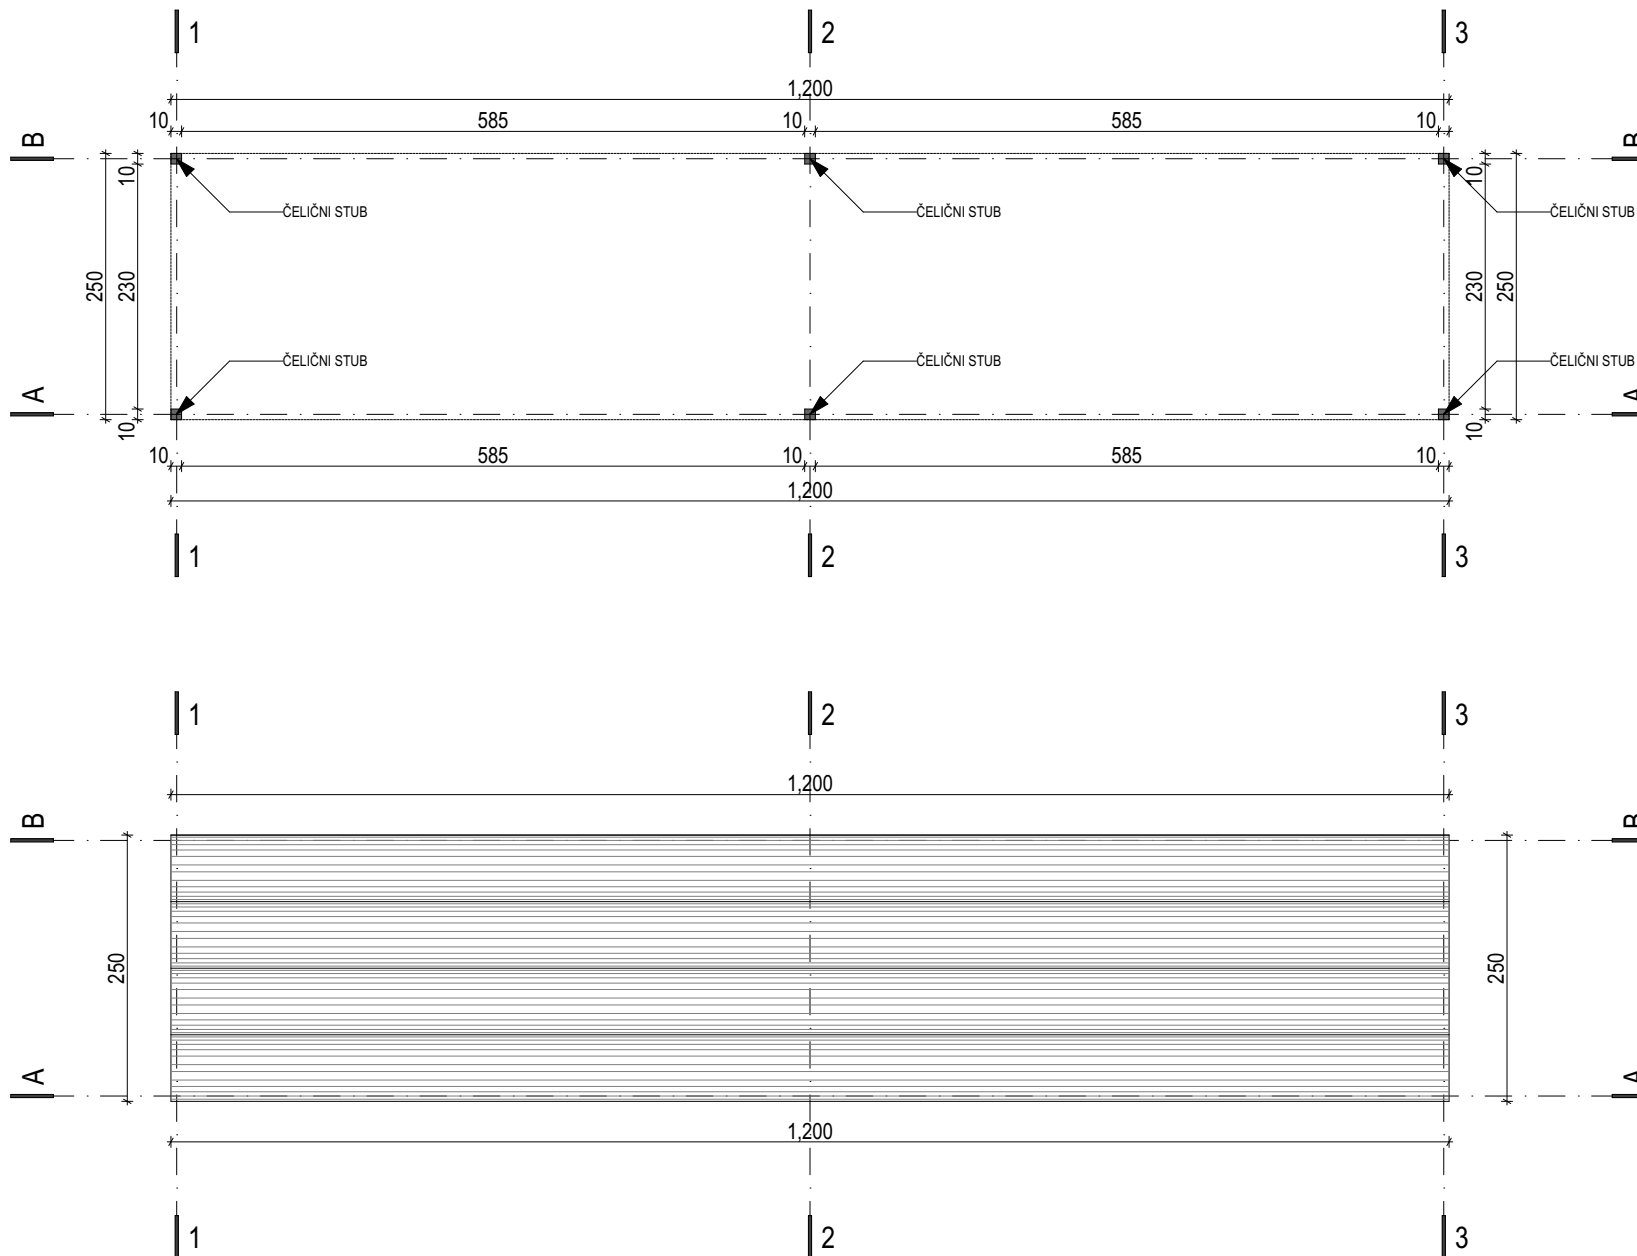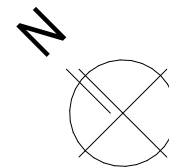

Projektant:  
**SMART STUDIO**  
Podgorica, Crna Gora

Investitor:  
**Moderna Mont doo**  
Podgorica, Crna Gora

Lokacija:  
KP 186/3,  
KO Tološi, Podgorica

Vrsta teh. dokumentacije:  
Idejno rješenje

Dio tehničke dokumentacije:  
Arhitektura

Objekat:  
Montažno -  
demontažni šank,  
tenda i kuhinja

Glavni inženjer:  
Marko Bešović, dia


Odgovorni inženjer:  
Marko Bešović, dia

Saradnik:  
Srdjan Pavičević, dia

Prilog:  
Osnova  
tenda

Broj:  
9

IZGLED - TENDA

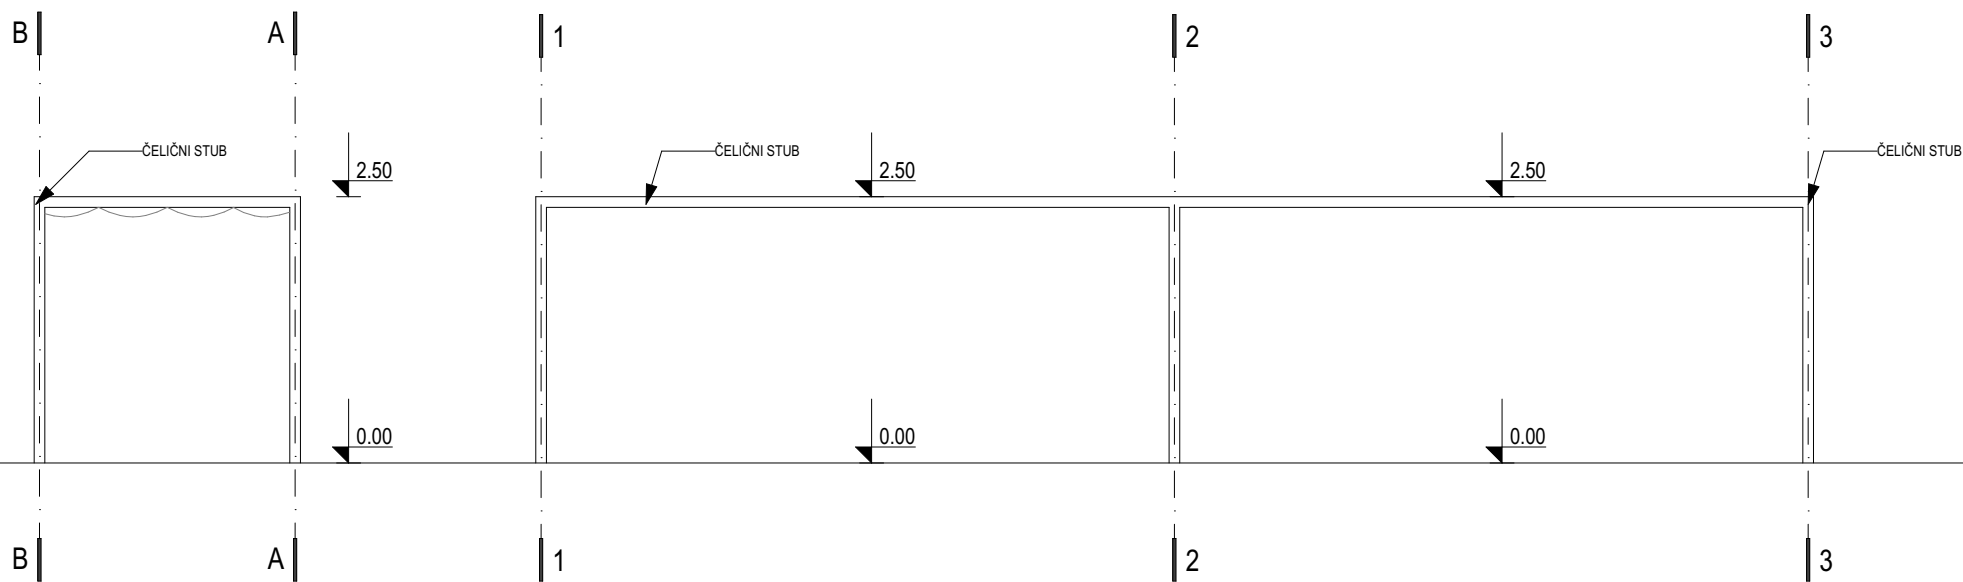

Projektant:  
**SMART STUDIO**  
Podgorica, Crna Gora

Investitor:  
**Moderna Mont doo**  
Podgorica, Crna Gora

Lokacija:  
KP 186/3,  
KO Tološi, Podgorica

Vrsta teh. dokumentacije:  
Idejno rješenje

Dio tehničke dokumentacije:  
Arhitektura

Objekat:  
Montažno -  
demontažni šank,  
tenda i kuhinja

Glavni inženjer:  
Marko Bešović, dia

Odgovorni inženjer:  
Marko Bešović, dia

Saradnik:  
Srdjan Pavičević, dia

Prilog:  
Izgles  
tenda

Broj:  
10

3D PRIKAZ



Projektant:  
**SMART STUDIO**  
Podgorica, Crna Gora

Investitor:  
**Moderna Mont doo**  
Podgorica, Crna Gora

Lokacija:  
KP 186/3,  
KO Tološi, Podgorica

Vrsta teh. dokumentacije:  
Idejno rješenje

Dio tehničke dokumentacije:  
Arhitektura

Objekat:  
Montažno -  
demontažni šank,  
tenda i kuhinja

Glavni inženjer:  
Marko Bešović, dia

Odgovorni inženjer:  
Marko Bešović, dia

Saradnik:  
Srdjan Pavićević, dia

Prilog:  
3d prikazi

Broj:

# 3D PRIKAZ



Projektant:  
**SMART STUDIO**  
Podgorica, Crna Gora

Investitor:  
**Moderna Mont doo**  
Podgorica, Crna Gora

Lokacija:  
KP 186/3,  
KO Tološi, Podgorica

Vrsta teh. dokumentacije:  
Idejno rješenje

Dio tehničke dokumentacije:  
Arhitektura

Objekat:  
Montažno -  
demontažni šank,  
tenda i kuhinja

Glavni inženjer:  
Marko Bešović, dia

Odgovorni inženjer:  
Marko Bešović, dia

Saradnik:  
Srdjan Pavićević, dia

Prilog:  
3d prikazi

Broj:

3D PRIKAZ



Projektant:  
**SMART STUDIO**  
Podgorica, Crna Gora

Investitor:  
**Moderna Mont doo**  
Podgorica, Crna Gora

Lokacija:  
KP 186/3,  
KO Tološi, Podgorica

Vrsta teh. dokumentacije:  
Idejno rješenje

Dio tehničke dokumentacije:  
Arhitektura

Objekat:  
Montažno -  
demontažni šank,  
tenda i kuhinja

Glavni inženjer:  
Marko Bešović, dia

Odgovorni inženjer:  
Marko Bešović, dia

Saradnik:  
Srdjan Pavićević, dia

Prilog:  
3d prikazi

Broj:

3D PRIKAZ



Projektant:  
**SMART STUDIO**  
Podgorica, Crna Gora

Investitor:  
**Moderna Mont doo**  
Podgorica, Crna Gora

Lokacija:  
KP 186/3,  
KO Tološi, Podgorica

Vrsta teh. dokumentacije:  
Idejno rješenje

Dio tehničke dokumentacije:  
Arhitektura

Objekat:  
Montažno -  
demontažni šank,  
tenda i kuhinja

Glavni inženjer:  
Marko Bešović, dia

Odgovorni inženjer:  
Marko Bešović, dia

Saradnik:  
Srdjan Pavičević, dia

Prilog:  
3d prikazi

Broj:

3D PRIKAZ



Projektant:  
**SMART STUDIO**  
Podgorica, Crna Gora

Investitor:  
**Moderna Mont doo**  
Podgorica, Crna Gora

Lokacija:  
KP 186/3,  
KO Tološi, Podgorica

Vrsta teh. dokumentacije:  
Idejno rješenje

Dio tehničke dokumentacije:  
Arhitektura

Objekat:  
Montažno -  
demontažni šank,  
tenda i kuhinja

Glavni inženjer:  
Marko Bešović, dia

Odgovorni inženjer:  
Marko Bešović, dia

Saradnik:  
Srdjan Pavićević, dia

Prilog:  
3d prikazi

Broj: