

OBRAZAC 1

Elektronski potpis projektanta Milan Vukasojević Digitally signed by Milan Vukasojević Date: 2026.08.08 19:25:58 +02'00'	Elektronski potpis revidenta	Elektronski potpis nadležnog organa za izdavanje građevinske dozvole
--	------------------------------	--

INVESTITOR¹

RAKIJA SHOP D.O.O.

OBJEKAT²

UGOSTITELJSKA TERASA

LOKACIJA³

Dio kat.parc. 1146/17, K.O. Podgorica I – Zona I

DIO TEHNIČKE DOKUMENTACIJE⁴

IDEJNO RJEŠENJE ARHITEKTURE

AUTOR PROJEKTA⁵

Milan Vukasojević, d.i.a.

PROJEKTANT⁶

**SHARH D.O.O.
Ul. Ljubović 4, sprat I/6
81000 Podgorica (MNE)**

ODGOVORNO LICE⁷

Milan Vukasojević, d.i.a.

VODEĆI PROJEKTANT⁸

Milan Vukasojević, d.i.a.

ODGOVORNI PROJEKTANT⁹

**Milan Vukasojević, d.i.a.
Br. UPI 09-332/25-1791/2**

SARADNICI NA PROJEKTU¹⁰

¹ Naziv/ime investitora

² Naziv objekta koji se gradi

³ Mjesto gradnje, planski dokument, urbanistička parcela, katastarska opština, katastarska parcela

⁴ Idejno rješenje, idejni projekat, glavni projekat, projekat izvedenog stanja, projekat održavanja

⁵ Ime i prezime autora projekta

⁶ Naziv privrednog društva, pravnog lica odnosno preduzetnika koji je izradio tehničku dokumentaciju, adresa

⁷ Ime i prezime odgovornog lica u privrednom društvu ili pravnom licu ili ime i prezime preduzetnika

⁸ Ime i prezime vodećeg projektanta

⁹ Ime i prezime odgovornog projektanta

¹⁰ Ime i prezime saradnika na izradi dijela tehničke dokumentacije

SADRŽAJ DIJELA TEHNIČKE DOKUMENTACIJE

1. OPŠTA DOKUMENTACIJA

- 1.1 Izvod iz Centralnog registra privrednih subjekata
- 1.2 Licenca projektanta za izradu tehničke dokumentacije
- 1.3 Licenca odgovornog inženjera
- 1.4 Potvrda o članstvu u IK
- 1.5 Dokaz o osiguranju od profesionalne odgovornosti projektanta
- 1.6 Rješenje o imenovanju odgovornog inženjera
- 1.7 Urbanističko-tehnički uslovi

2. TEKSTUALNA DOKUMENTACIJA

- 2.1 Tehnički opis objekta

3. GRAFIČKA DOKUMENTACIJA

- 1. Situacija R 1:200
- 2. Osnova prizemlja R 1:100
- 3. Osnova krovne konstrukcije R 1:100
- 4. Osnova krova R 1:100
- 5. Presjek A-A R 1:100
- 6. Fasade R 1:100
- 7. Fotografije



IZVOD IZ CENTRALNOG REGISTRA PRIVREDNIH SUBJEKATA PORESKE UPRAVE

Registarski broj 5 - 0861892 / 001
PIB: 03227529

Datum registracije: 13.11.2018.

DRUŠTVO SA OGRANIČENOM ODGOVORNOŠĆU "SHARH" PODGORICA

Broj važeće registracije: /001

Skraćeni naziv: SHARH
Telefon: +38267248999
eMail:
Datum zaključivanja ugovora: 09.11.2018.
Datum donošenja Statuta: 09.11.2018.
Adresa glavnog mjesta poslovanja: JOLA PILETIĆA 18/33, SPRAT VI PODGORICA
Adresa za prijem službene pošte: JOLA PILETIĆA 18/33, SPRAT VI PODGORICA
Adresa sjedišta: JOLA PILETIĆA 18/33, SPRAT VI PODGORICA
Pretežna djelatnost: 7112 Inženjerske djelatnosti i tehničko savjetovanje
Obavljanje spoljno-trgovinskog poslovanja: DA
Oblik svojine: Privatna
Porijeklo kapitala: Bez oznake porijekla kapitala
Upisani kapital: 1,00Euro (Novčani 1,00Euro, nenovčani 0,00Euro)

OSNIVAČI:

MILAN VUKASOJEVIĆ 2211978260010 CRNA GORA

Uloga: Osnivač

Udio: 100% Adresa: PEKA PAVLOVIĆA P+4 NIKŠIĆ CRNA GORA

LICA U DRUŠTVU:

MILAN VUKASOJEVIĆ 2211978260010 CRNA GORA

Adresa: PEKA PAVLOVIĆA P+4 NIKŠIĆ CRNA GORA

Uloga: Izvršni direktor

Ovlašćenja u prometu: Neograničeno ()

Ovlašćen da djeluje: POJEDINAČNO ()

MILAN VUKASOJEVIĆ 2211978260010 CRNA GORA

Adresa: PEKA PAVLOVIĆA P+4 NIKŠIĆ CRNA GORA

Uloga: Ovlašćeni zastupnik

Ovlašćenja u prometu: Neograničeno ()

Ovlašćen da djeluje: POJEDINAČNO ()

Izdato: 25.12.2018 godine u 10:02h



NAČELNICA

Dušanka Vujisić



Crna Gora
Ministarstvo prostornog planiranja,
urbanizma i državne imovine

Adresa: IV proleterske brigade broj 19
81000 Podgorica, Crna Gora
tel: +382 20 446 200
fax: +382 20 446 215

Broj: UPI 09-332/25-4334/2

Podgorica, 08.10.2025. godine

Ministarstvo prostornog planiranja, urbanizma i državne imovine, postupajući po zahtjevu privrednog društva „SHARH“ DOO PODGORICA, broj UPI 09-332/25-4334/1 od 02.09.2025. godine, za izdavanje licence za projektanta i izvođača radova, na osnovu člana 107 Zakona o izgradnji objekata ("Službeni list CG", br. 19/25 i 92/25), člana 15 Uredbe o organizaciji i načinu rada državne uprave ("Službeni list CG", br. 98/23, 102/23, 113/23, 71/24, 72/24, 90/24, 93/24, 104/24, 117/24 i 39/25), člana 7 Pravilnika o bližem načinu i postupku izdavanja i mirovanja licenci za obavljanje djelatnosti u oblasti izgradnje objekata i načinu vođenja registra licenci ("Službeni list CG", broj 42/25), i čl. 18 i 46 stav 1 Zakona o upravnom postupku ("Službeni list CG", br. 56/14, 20/15, 40/16, 37/17), po ovlaštenju ministra broj: 15-100/25-6175/2 od 02.08.2025. godine, donosi

RJEŠENJE

Privrednom društvu „SHARH“ DOO PODGORICA, izdaje se

LICENCA

za izradu tehničke dokumentacije i izvođenje radova

na period od **pet godina**.

Obrazloženje

Aktom broj UPI 09-332/25-4334/1 od 02.09.2025. godine, ovom ministarstvu, obratilo se privredno društvo „SHARH“ DOO PODGORICA, pretežna djelatnost - 7112 – Inženjerske djelatnosti i tehničko savjetovanje, zahtjevom za izdavanje licence za projektanta i izvođača radova. Uz zahtjev, privredno društvo je priložilo sledeće dokaze:

- 1) rješenje broj UPI 09-332/25-1792/2 od 01.08.2025. godine, kojim je **Nađi Vujović, stepen specijaliste (Spec.Sci) građevinarstva, smjer konstruktivni, iz Nikšića**, izdata licenca za izradu tehničke dokumentacije i izvođenje radova u svojstvu odgovornog projektanta i odgovornog inženjera građenja, donijeto od strane Ministarstva prostornog planiranja, urbanizma i državne imovine;
- 2) rješenje broj UPI 09-332/25-1791/2 od 01.08.2025. godine, kojim je **Milanu Vukasojeviću, dipl. inženjeru arhitekture, iz Podgorice**, izdata licenca za izradu tehničke dokumentacije i izvođenje radova u svojstvu odgovornog projektanta i

- odgovornog inženjera građenja, donijeto od strane Ministarstva prostornog planiranja, urbanizma i državne imovine
- 3) ugovor o radu sa Vujović Nađom, br. 1-07-403 od 03.04.2023. godine, na neodređeno vrijeme;
 - 4) ugovor o radu sa Milanom Vukasojevićem, br. 1-07-402, od 04.04.2023. godine, na neodređeno vrijeme;
 - 5) izvod iz Centralnog registra privrednih subjekata, registarski broj 5-0861892/003.

Ministarstvo prostornog planiranja, urbanizma i državne imovine, razmotrilo je podnijeti zahtjev sa priloženom dokumentacijom i odlučilo kao u dispozitivu rješenja, a ovo iz sledećih razloga:

Naime, članom 156 stav 1 Zakona o izgradnji objekata propisano je da je privredno društvo, pravno lice odnosno preduzetnik, kao i fizičko lice koje je, do stupanja na snagu zakona steklo licencu u oblasti izgradnje objekata, dužno je da u roku od šest mjeseci od dana stupanja na snagu ovog zakona pribavi licencu u skladu sa pomenutim zakonom.

Odredbom člana 76 stav 1 Zakona o izgradnji objekata propisano je da djelatnost izrade tehničke dokumentacije može da obavlja projektant koji ima najmanje jednog zaposlenog licenciranog arhitektu odnosno licenciranog inženjera po vrsti projekta iz člana 9 stav 2 ovog zakona koji izrađuje.

Nadalje, članom 84 stav 1 istog zakona propisano je da djelatnost građenja objekta obavlja izvođač radova koji ima najmanje jednog zaposlenog licenciranog arhitektu odnosno licenciranog inženjera građenja po vrsti radova.

Članom 107 stav 6 prethodno navedenog zakona propisuje se da se licenca za privredno društvo, pravno lice odnosno preduzetnika izdaje se na period od pet godina.

Shodno članu 7 Pravilnika o bližem načinu i postupku izdavanja i mirovanja licenci za obavljanje djelatnosti u oblasti izgradnje objekata i načinu vođenja registra licenci ("Službeni list CG", br. 042/25 od 30.04.2025), propisano je da se uz zahtjev za izradu tehničke dokumentacije i izvođenje radova za projektanta i izvođača radova podnosi: 1) Izvod iz Centralnog registra privrednih subjekata; 2) dokaz da ima najmanje jednog zaposlenog licenciranog arhitektu, odnosno inženjera; 3) licencu za licenciranog arhitektu, odnosno inženjera.

Postupajući po predmetnom zahtjevu, Ministarstvo je, na osnovu raspoloživih dokaza, utvrdilo da su ispunjeni uslovi propisani Zakonom i Pravilnikom, i odlučilo kao u dispozitivu rješenja.

UPUTSTVO O PRAVNOJ ZAŠTITI: Protiv ovog rješenja može se pokrenuti upravni spor tužbom kod Upravnog suda, u roku od 20 dana od dana prijema istog.



OVLAŠĆENO SLUŽBENO LICE

Petar Vučinić



Crna Gora
Ministarstvo prostornog planiranja,
urbanizma i državne imovine

Adresa: IV proleterske brigade broj 19
81000 Podgorica, Crna Gora
tel: +382 20 446 200
fax: +382 20 446 215

Broj UPI 09-332/25-1791/2

Podgorica, 01.08.2025. godine

MILAN VUKASOJEVIĆ

PODGORICA
Buł. Pera Četkovića 191

U prilogu ovog akta, dostavljamo Vam rješenje, broj i datum gornji.

SAGLASAN:

Bosko Vulčević, državni sekretar

ODOBRILI:

mr Dušan Savičević, v.d. generalnog direktora Direktorata za inspekcijski nadzor

Petar Vučinić, načelnik Direkcije za licence, registar i drugostepeni postupak

OBRADILA:

Zvezdana Drašković

MINISTAR

Slaven Radunović





Crna Gora

Ministarstvo prostornog planiranja,
urbanizma i državne imovine

Adresa: IV proleterske brigade broj 19

81000 Podgorica, Crna Gora

tel: +382 20 446 200

fax: +382 20 446 215

Broj: UPI 09-332/25-1791/2

Podgorica, 01.08.2025. godine

Ministarstvo prostornog planiranja, urbanizma i državne imovine, postupajući po zahtjevu Milana Vukasojevića, broj UPI 09-332/25-1791/1 od 18.06.2025. godine, za izdavanje licence za izradu tehničke dokumentacije i izvođenje radova, na osnovu člana 107 Zakona o izgradnji objekata ("Službeni list CG", br. 019/25 od 04.03.2025), člana 15 Uredbe o organizaciji i načinu rada državne uprave ("Službeni list CG", br. 098/23, 102/23, 071/24 i 072/24), člana 3 Pravilnika o bližem načinu i postupku izdavanja i mirovanja licenci za obavljanje djelatnosti u oblasti izgradnje objekata i načinu vođenja registra licenci ("Službeni list CG", br. 042/25 od 30.04.2025), Stručnog uputstva broj: 06-333/25-6008/1 od 08.05.2025. godine i čl. 18 i 46 stav 3 Zakona o upravnom postupku ("Službeni list CG", br. 56/14, 20/15, 40/16, 37/17), donosi

RJEŠENJE

Milanu Vukasojeviću, dipl. inženjer arhitekture, iz Podgorice, izdaje se

LICENCA

za izradu tehničke dokumentacije i izvođenje radova u svojstvu odgovornog projektanta i odgovornog inženjera građenja

na neodređeno vrijeme.

Obrazloženje

Aktom broj UPI 09-332/25-1791/1 od 18.06.2025. godine, ovom ministarstvu, obratio se Milan Vukasojević, zahtjevom za izdavanje licence za izradu tehničke dokumentacije i izvođenje radova. Uz zahtjev je dostavljena sledeća dokumentacija: kopija lične karte; rješenje Ministarstva održivog razvoja i turizma, broj UPI 101/2175-171/2 od 23.02.2018. godine, kojim se Milanu Vukasojeviću, dipl. inženjer arhitekture, izdaje licenca ovlašćenog inženjera za obavljanje djelatnosti izrade tehničke dokumentacije i građenje objekta; potvrda o članstvu u Inženjerskoj komori Crne Gore, broj 05-4934 od 25.12.2024. godine.

Ministarstvo prostornog planiranja, urbanizma i državne imovine, razmotrilo je podnijeti zahtjev sa priloženom dokumentacijom, te je izvršen uvid u rješenje Ministarstva održivog razvoja i turizma, pravnog prethodnika ovog ministarstva, broj UPI 101/2175-171/2 od 23.02.2018. godine, i odlučilo kao u dispozitivu rješenja, a ovo iz sledećih razloga:

Naime, članom 156 stav 1 Zakona o izgradnji objekata propisano je da je privredno društvo, pravno lice odnosno preduzetnik, kao i fizičko lice koje je, do stupanja na snagu zakona steklo licencu u oblasti izgradnje objekata, dužno je da u roku od šest mjeseci od dana stupanja na snagu ovog zakona pribavi licencu u skladu sa pomenutim zakonom.

Odredbom člana 78 stav 2 Zakona o izgradnji objekata propisano je da rukovođenje izradom dijela tehničke dokumentacije, u svojstvu odgovornog projektanta, može da vrši licencirani arhitekta odnosno licencirani inženjer odgovarajuće struke, dok je stavom 3 propisano da licencirani arhitekta odnosno licencirani inženjer iz st. 1 i 2 ovog člana može da bude fizičko lice koje posjeduje najmanje VII1 nivo kvalifikacije obrazovanja i najmanje tri godine radnog iskustva na stručnim poslovima izrade tehničke dokumentacije i/ili građenja objekta, položen stručni ispit i koje je upisano u registar iz člana 122 zakona.

Nadalje, članom 85 st. 1, 2 i 3 istog zakona propisano je da rukovodilac građenja može da bude licencirani arhitekta, licencirani građevinski inženjer, licencirani inženjer elektrotehnike ili licencirani mašinski inženjer. Izvođenje dijela radova, u svojstvu odgovornog inženjera građenja može da vrši licencirani arhitekta odnosno licencirani inženjer odgovarajuće struke. Licencirano lice iz st. 1 i 2 ovog člana može da bude fizičko lice koje posjeduje najmanje VII1 nivo kvalifikacije obrazovanja i najmanje tri godine radnog iskustva na stručnim poslovima izrade tehničke dokumentacije i/ili građenja objekta, položen stručni ispit i koji je upisan u registar iz člana 122 zakona.

Članom 107 stav 7 prethodno navedenog zakona propisuje se da se licenca za fizičko lice izdaje na neodređeno vrijeme.

Članom 157 propisano je da lica koja su položila stručni ispit, po propisima koji su bili na snazi u vrijeme njihovog polaganja odnosno stekla ovlaštenje ili licencu u oblasti izgradnje objekta, nijesu obavezni da polažu stručni ispit u skladu sa ovim zakonom.

Shodno članu 3 Pravilnika o bližem načinu i postupku izdavanja i mirovanja licenci za obavljanje djelatnosti u oblasti izgradnje objekata i načinu vođenja registra licenci ("Službeni list CG", br. 042/25 od 30.04.2025), propisano je da se uz zahtjev za izdavanje licence za izradu tehničke dokumentacije i izvođenje radova za odgovornog projektanta i odgovornog inženjera građenja podnosi: 1) fotokopija lične karte, odnosno pasoša; 2) dokaz o stručnoj spremi 3) dokaz o najmanje tri godine radnog iskustva na stručnim poslovima izrade tehničke dokumentacije i/ili građenja objekta 4) dokaz o položenom stručnom ispitu i 5) dokaz da je upisan u registar Komore arhitekata i planera Crne Gore, odnosno Inženjerske komore Crne Gore.

U cilju praktične primjene novih zakonskih rješenja Ministarstvo prostornog planiranja, urbanizma i državne imovine dalo je Stručno uputstvo br. 06-333/25-6008/1 od 08.05.2025. godine, u kojem je navedeno da licence za izradu tehničke dokumentacije i/ili građenje objekata, kao i licence za reviziju tehničke dokumentacije i stručni nadzor izdate fizičkim licima po propisima koji su važili do donošenja Zakona o izgradnji objekata, treba usklađivati sa licencama propisanim pomenutim zakonom odnosno Pravilnikom o bližem načinu i postupku izdavanja, mirovanja i oduzimanja licenci za obavljanje djelatnosti u oblasti izgradnje objekata i načinu vođenja registra licenci. Navedeno usklađivanje treba vršiti na osnovu licence izdate po propisima koji su važili do donošenja Zakona odnosno Pravilnika, izvršenog uvida u dokumentaciju dostupnu u Arhivi Ministarstva, kao i dokaza da je fizičko lice upisano u registar Komore arhitekata i planera Crne Gore odnosno Inženjerske komore Crne Gore.

Postupajući po predmetnom zahtjevu, Ministarstvo je, na osnovu raspoloživih dokaza, utvrdilo da su ispunjeni uslovi propisani Zakonom i Pravilnikom, i odlučilo kao u dispozitivu rješenja.

UPUTSTVO O PRAVNOJ ZAŠTITI: Protiv ovog rješenja može se pokrenuti upravni spor tužbom kod Upravnog suda, u roku od 20 dana od dana prijema istog.



Na osnovu člana 124 Zakona o uređenju prostora ("Službeni list Crne Gore", br. 019/25, 028/25 i 049/25), i evidencije
Registra članova Komore arhitekata i planera Crne Gore izdaje se

POTVRDA O ČLANSTVU

VUKASOJEVIĆ MILAN

IME I PREZIME

Nikšić

MJESTO ROĐENJA

ARHITEKTA

STRUČNA KVALIFIKACIJA



ČLAN KOMORE OD
10.11.2020.

ČLANSTVO VAŽI DO
31.12.2026.

Podgorica, 28.01.2026.



PREDSJEDNIK KOMORE
mr Novica Mitrović



Broj polise: 6-53836

Zamjena polise: 50252

Odg. projektanata

Vrsta osiguranja: 1307

Šifra osiguranja: Direkcija

Poslovna jedinica: 422091

Saradnički broj: Podgorica

Mjesto: 16.12.2025

Datum:

POLISA za osiguranje od odgovornosti

Ugovarač osiguranja: SHARH Doo, 81000 Podgorica, Jola Piletića 18/33
PIB:03227529-

Osiguranik: SHARH Doo, 81000 Podgorica, Jola Piletića 18/33
PIB:03227529-

Početak osiguranja: 17.12.2025 Prestanak osiguranja: 17.12.2026 Dospijeće: 17.12
Tarifa i tarifna grupa: Suma osiguranja: 100.000,00 Premija osiguranja: 336,96

Osiguranje je zaključeno prema priloženim uslovima: Opšti uslovi za osiguranje od odgovornosti. Posebni uslovi za osiguranje od profesionalne odgovornosti i odgovornosti za proizvode sa manom.
Osiguranik potvrđuje da je kod zaključenja ovog ugovora primio naznačene uslove.

Redni broj	Osigurava se	Suma osiguranja (€)	Ukupan limit za trajanje osiguranja	Premija osiguranja (€)
1 Osiguranje od odgovornosti projektanata				
1	Opšte odgovornosti - razne delatnosti Osiguranjem od profesionalne odgovornosti pruža se osiguravajuće pokrće za učinjenu profesionalnu grešku ,nesavjestan ili nestručan postupak ,odnosno propust davaoca usluga (osiguranika). Ovim osiguranjem pokrivena je odgovornost za prouzrokovanu štetu klijentu ili trećim licima ,ako je nastala iz profesionalne djelatnosti- izrada tehničke dokumentacije i gradnja objekta .(Osiguranika). Osigurana suma 100.000,00 EUR Godišnji agregat šteta 100.000,00 EUR Broj zap. 2 , licencirani 2.	100.000,00	100.000,00	1.223,88
1.1	Popust za smanjenje broja suma osiguranja u zbirnom limitu	1.223,88	0,00	489,55
1.2	Popust za osiguranika od posebnog poslovnog interesa	734,33	0,00	110,15
1.3	Popust za jednokratno plaćanje premije	624,18	0,00	62,42
1.4	Korisnički popust	561,76	0,00	224,80
Ukupno:				336,96
PREMIJA OSIGURANJA				336,96
Porez:				30,33
UKUPNO ZA UPLATU:				367,29



Broj polise: 6-53836
Zamjena polise: 50252
Vrsta osiguranja: Odg. projektanata
Šifra osiguranja: 1307
Poslovna jedinica: Direkcija
Saradnički broj: 422091
Mjesto: Podgorica
Datum: 16.12.2025

Ugovarač osiguranja: SHARH Doo, 81000 Podgorica, Jola Piletića 18/33
PIB:03227529-

Osiguranik: SHARH Doo, 81000 Podgorica, Jola Piletića 18/33
PIB:03227529-

NAPOMENA:

-Teritorijalno pokrivenost: Crna Gora.

-Franšiza (učestvo u šteti) je 10%, min. 1.000,00 Eur.

-Ovo osiguranje pokriva rizik Odgovornosti za štetu prouzrokovano licima, za štetu na objektima i za finansijski gubitak u skladu sa Uslovima osiguranja.

Polisa osiguranja je naplativa u roku od 3 (tri) godine i nakon isteka važeće polise, shodno obligacionim odnosima.

Ovom polisom isključuje se osiguravajuće pokrice za sve štete, odgovornost, troškove, novčane i druge kazne koje su direktno ili indirektno prouzrokovane ili povezane sa bilo kojom prenosivom bolešću koja je proglašena kao pandemija ili epidemija od strane Svjetske zdravstvene organizacije i/ili od strane nadležnog državnog organa.

Osiguravajuće pokrice shodno Uslovima osiguranja važi samo i isključivo ukoliko je Osiguranik u trenutku nastanka osiguranog slučaja posjedovao važeću licencu za obavljanje djelatnosti. Osiguranik je dužan da, na zahtjev Osiguravaca, dostavi licencu koja je bila važeća na dan nastanka osiguranog slučaja. Ukoliko na dan osiguranog slučaja Osiguranik nije posjedovao važeću licencu za obavljanje djelatnosti Osiguravac nema obavezu isplate naknade štete.

Posebna ugovaranja, zaštitne mjere i klauzule:

Polisa je izdata u skladu sa članom 131 stav 1 Zakona o planiranju prostora i izgradnji objekata ("Službeni list Crne Gore broj 064/17 i 44/2018") i

Uredbom o minimalnoj sumi osiguranja od profesionalne odgovornosti u oblasti izgradnje objekata ("Službeni list Crne Gore", br.068/17).

Premija osiguranja 367,29 € obračunata za period od 17.12.2025 do 17.12.2026 plaća se prema ispostavljenoj fakturi. Ugovarač osiguranja potpisom na polisi potvrđuje da je primio fakturu, koja predstavlja sastavni dio polise kao ugovora o osiguranju.

Osiguravač zadržava pravo ispravke računskih i drugih grešaka saradnika.

Saglasan sam da me Osiguravač kontaktira na elektronsku adresu, e mail milan.vukasejevic@europrojekt.me, u cilju dostave svih pisanih obavještenja definisanih Zakonom o obligacionim odnosima i Uslovima osiguranja, a u kontekstu izvršenja ugovorenih obaveza ugovorih strana.

Pocetak osiguranja po ovoj polisi je istek 24-og casa datuma naznacenog na polisi kao datum pocetka osiguranja, ali ne prije isteka 24-og casa dana uplate premijskog obroka definisanog otplatnim planom koji cini sastavni dio predmetne polise. Ukoliko Ugovarač osiguranja u roku od 30 dana od isteka 24-og casa dana naznacenog kao dospijece premijskog obroka ne uplati premiju osiguranja, smatra se da osiguranje nije ni bilo zakljuceno, te se predmetna polisa istekom navedenog perioda automatski smatra nevažećom bez obaveze slanja opomene Društva.

U slučaju iz prethodnog stava, Osiguravac nema pravo da zahtijeva naplatu premije osiguranja, obzirom da nije pružano osiguravajuće pokrice. Ugovarač osiguranja je saglasan da osiguravač može vršiti obradu ličnih podataka koje pribavi po osnovu ovog ugovora o osiguranju, kao i da iste može proslediti na obradu povezanom pravnom licu, odnosno pravnom licu angažovanom u cilju obavljanja poslova koji su u vezi sa predmetnim ugovorom o osiguranju.

Polisa je punovažna sa skeniranim pečatom i potpisom lica ovlaštenih za potpisivanje u ime Osiguravača na ovoj Polisi, i isti imaju dokaznu snagu i pravno dejstvo svojručnog potpisa i originalnog pečata.

Ugovarač osiguranja/osiguranik potvrđuje da je prije zaključenja ovog ugovora, od strane Osiguravača dobio dokument sa ključnim informacijama o proizvodu osiguranja, te da je blagovremeno upoznat sa ključnim informacijama.



Za Osiguravača




Za Ugovarača

Na osnovu statuta društva i Zakona o izgradnji objekata
(Sl. list CG br. 19/2025) , donosim

RJEŠENJE

o imenovanju glavnog inženjera za

IDEJNO RJEŠENJE za

Objekat: **UGOSTITELJSKA TERASA**

Lokacija: **Dio kat.parc. 1146/17, K.O. Podgorica I – Zona I**

Investitor: **RAKIJA SHOP d.o.o.**

Faza projektne dokumentacije: **ARHITEKTURA**

Za glavnog inženjera imenuje se: **Milan Vukasojević, d.i.a.**
Br. Licence UPI 09-332/25-1791/2

Imenovani određen ovim Rješenjem ispunjava uslove u pogledu stručne spreme i prakse predviđene zakonom.

U Podgorici
Mart 2026. godine

DIREKTOR

Milan Vukasojević d.i.a





CRNA GORA
GLAVNI GRAD PODGORICA
SEKRETARIJAT ZA KOMUNALNE POSLOVE

Rimski trg 50, 81000 Podgorica, Crna Gora
tel: +382 20 235-184, 235-186
email: sekretarijat.kps@podgorica.me
www.podgorica.me

Broj: UPI 04-335/26-2519
Podgorica, 16.07.2026. godine

Sekretarijat za komunalne poslove, na osnovu člana 116 i 74 Zakona o planiranju prostora i izgradnji objekata ("Službeni list CG", br. 64/17, 44/18, 63/18, 11/19, 82/20, 86/22, 04/23, 19/25 i 91/25), a u vezi sa članom 146 stav 5 Zakona o izgradnji objekata ("Službeni list CG", br. 19/25 i 92/25), Programa privremenih objekata na teritoriji Glavnog grada Podgorica od 2025 - 2030 godine ("Službeni list - opštinski propisi", br. 39/20, br. 38/22, 57/25), Pravilnika o bližim uslovima za postavljanje odnosno građenje privremenih objekata, uređaja i opreme ("Službeni list CG", br. 43/18, 76/18, 76/19, 09/24, 28/24) i podnijetog zahtjeva "RAKIJA SHOP" DOO Podgorica, JMBG/PIB 03318826, Trg Nikole Kovačevića br. 5, izdaje:

URBANISTIČKO-TEHNIČKE USLOVE za izradu tehničke dokumentacije

za postavljanje otvorene ugostiteljske terase, na dijelu katastarske parcele broj 1146/17, K.O. Podgorica I – Zona I.

PODNOŠILAC ZAHTJEVA

"RAKIJA SHOP" DOO

POSTOJEĆE STANJE

Prema Listu nepokretnosti – prepis broj 683, K.O. Podgorica I, površina katastarske parcele broj 1146/17 iznosi 13498,79 m², ista je na raspolaganju – Glavni grad Podgorica.

PLANIRANO STANJE

Namjena parcele – odnosno lokacije:

U sastavu ugostiteljskog objekta koji se nalazi na adresi – Trg Nikole Kovačevića br. 5 – kafe bar "ALTER EGO", na dijelu katastarske parcele br. 1146/17, K.O. Podgorica I (Zona I), predviđeno je postavljanje otvorene ugostiteljske terase površine 15,60 m².

Ugostiteljske terase postavljaju se isključivo radi pružanja ugostiteljskih usluga na otvorenom prostoru, po pravilu tokom cijele kalendarske godine. Ukoliko se postavlja u blizini drveta, zardinjere, sadnice, žive ograde i drugog objekta zelenila, mora se omogućiti njihov nesmetan rast i održavanje.

Dimenzije objekta:

- površina na koju se ugostiteljska terasa postavlja određena je dužinom fasadnog fronta ugostiteljskog objekta ispred kog se postavlja, ugostiteljska terasa može biti proširena na okolnu površinu, pod uslovom da postoji saglasnost vlasnika susjedne parcele, odnosno korisnika prostora dijela zgrade ispred kog se terasa postavlja.

Oblikovanje:

- u skladu sa ambijentalnim i klimatskim karakteristikama područja.

Oprema:

- Osnovnu opremu terase čine stolovi i stolice i dodatna oprema: šankovi, zaštitne naprave od sunca (tenda, pergola, suncobrani), ograde, žardinjere, panoji, montažno - demontažne podloge – platforme uređaji za hlađenje i zagrijavanje terase.
- pristupi instalacijama (elektro, PTT, vodovod i kanalizacija) moraju biti nesmetani;

Stolovi i stolice:

- stolovi i stolice moraju biti izrađeni od kvalitetnih materijala (drvo, gvožđe, ratan, kvalitetna plastika i sl.). Savremeni dizajn je veoma preporučljiv.
- najmanja preporučljiva širina stola je 60 cm;
- najmanja upotrebna površina jedne stolice je 75/90 cm;
- razmak između stolova treba biti najmanje 130 cm;

Suncobrani:

- postavljen i otvoren suncobran može natkrivati samo tlocrtnu površinu ukupne površine odobrene terase. Mora imati pokretni oslonac na tlu, izrađen tako da se lako skapa i prenosi, a na donjem dijelu mora imati zaštitu protiv oštećenja podne podloge pomicanjem ili povlačenjem;
- treba da budu plitki, ne smiju biti oblikovno i volumenski agresivni, i moraju biti uniformni u okviru date ugostiteljske terase;
- visina ivice suncobrana u odnosu na podnu površinu bašte iznosi najmanje 2,20 m;
- suncobrani svojom visinom ne smiju prelaziti etažnu visinu poslovnog prostora u prizemlju;
- suncobrani se postavljaju u bež boji (RAL 9010);
- na obodima suncobrana može biti ispisan naziv ugostiteljskog objekta ili reklamni natpis u boji RAL 1015, 7032, 5002 ili 7016 i 9004 koristiti samo ukoliko se reklamni tekst ispisuje u konturama.

Tenda:

- tenda u sklopu ugostiteljske terase se može postaviti iznad ulaza u pripadajući ugostiteljski objekat ili može biti samostojeća, postavlja se na metalnu konstrukciju, a izrađuje se od impregniranog, plastificiranog ili drugog platna sa ili bez karnera;
- samostojeća tenda je na dva oslonca i na dvije vode;
- kada se tenda postavlja uz zgradu u kojoj se nalazi ugostiteljski objekat, ista može biti konzolno pričvršćena na fasadu zgrade, tako da se nalazi na visini od najmanje 3 m iznad trotoara, a u pješačkoj zoni tako da se donja ivica tende nalazi na visini od najmanje 2,20 m u odnosu na pod;
- tenda svojom visinom ne smije prelaziti etažnu visinu poslovnog prostora u prizemlju;
- tenda se postavlja u bež boji (RAL 9010);
- na obodima tendi može biti ispisan naziv ugostiteljskog objekta ili reklamni natpis u boji RAL 1015, 7032; 5002 ili 7016 i 9004 koristiti samo ukoliko se reklamni tekst ispisuje u konturama;



Samostojeća i konzolna tenda za otvorenu ugostiteljsku terasu

Pergola:

• pergola u sklopu otvorene ugostiteljske terase se može postaviti iznad ulaza u pripadajući ugostiteljski objekat ili može biti samostojeća, a izrađuje se isključivo od drvene konstrukcije i prekrivena je puzavicama ili vinovom lozom, izuzetno platnom, ukoliko uslovi na terenu ne omogućavaju sađenje vegetacije. Pergola svojom visinom ne smije prelaziti etažnu visinu poslovnog prostora u prizemlju;

Ograde:

- ograde mogu biti u vidu žardinjera, lako prenosivih stubića, ukrasnih lanaca, ukrasnih konopa i/ili prozirnih/perforiranih paravana (staklo, tkanina, perforirani lim/drvo) do visine od 110 cm.
- postavljaju se na djelovima ugostiteljske terase kod koje postoji potreba zaštite od kolskog i pješačkog saobraćaja ili radi održavanja širine pješačkog koridora. Postavljanje ograda u vidu žardinjera, lako prenosivih stubića, ukrasnih lanaca, ukrasnih konopa i/ili prozirnih/perforiranih paravana (staklo, tkanina, perforirani lim/drvo) do visine od 110 cm može biti isključivo unutar gabarita ugostiteljske terase.
- postavljanje ograda, pomičnih panoa ili cvjetnih žardinjera u neprekinutom nizu (jedna pored druge) oko ugostiteljske bašte nije dozvoljeno, jer takva postavka ograničava pristup, zatvara javni prostor i ne obezbjeđuje transparentnost uličnog urbanog ambijenta. Pojedinačne cvjetne žardinjere mogu se postaviti isključivo unutar tlocrtne površine ugostiteljske bašte, ali ne van nje. Razmak između navedenih elemenata mora biti najmanje 1,20 m;

Uređaji za hlađenje i zagrijavanje terase električnom energijom:

- zaštita otvorene ugostiteljske terase od visokih i niskih temperature može se obezbijediti različitim uređajima za hlađenje i zagrijavanje, koji mogu biti postavljeni kao samostalni ili ugrađeni u druge elemente ugostiteljske terase;
- samostalne uređaje je moguće postaviti samo u granicama tlocrtne površine ukupne odobrene površine terase;
- njihovo postavljanje vrši se u skladu sa posebnim propisima koji se odnose na električne i termotehničke instalacije;
- priručna rashladna vitrina može biti element ugostiteljske terase, pod uslovom da se ne koristi kao prodajno mjesto i da se postavlja u granicama ugostiteljske bašte.

Posebni uslovi:

- objekti se moraju graditi i rekonstruisati u skladu sa Pravilnikom o bližim uslovima i načinu prilagođavanja objekata za pristup i kretanje lica smanjene pokretljivosti i lica sa invaliditetom („Sl. list CG”, br. 41/25).

Podloga:

- polaganje tepiha, prostirki ili druge vrste prekrivala nije dozvoljeno.
- postavljanje potkonstrukcije sa platformom je moguća samo uz saglasnost glavnog gradskog arhitekta, bez obzira o kojoj se površini terase radi;
- na površini kod koje je potrebno nivelisanje terena (neravan, kaskadni, i nagiba većeg od 3%), nivelisanje se može izvršiti postavljanjem montažno-demontažne podne platforme, koja može biti iznad terena maksimalno 45 cm, a kaskade u okviru nje visine do 20 cm, sa mogućnošću da se sa lokacije ukloni u cjelini.

Uslovi parcelacije:

Postavljanje privremenih objekata na zemljištu kojim raspolaže Glavni grad

Postavljanje predmetne ugostiteljske terase na zemljištu kojim raspolaže Glavni grad podliježe naplati lokalne komunalne takse shodno Odluci o lokalnim komunalnim taksama Glavnog grada - Podgorice ("Službeni list CG - opštinski propisi", br. 40/19 i 44/19).

Vlasnicima ugostiteljskih objekata dozvoljeno je postavljanje ugostiteljskih terasa u skladu sa uslovima iz Programa privremenih objekata, bez potrebe posebnog grafičkog određivanja lokacije.

- Opšti uslovi, zabrane i ograničenja koji su utvrđeni u Zakonu o zaštiti prirode u pogledu: planiranja održivog korišćenja prostora i prirodnih resursa; zaštite biološke, geološke i predione raznovrsnosti; mjere zaštite i očuvanje prirode; izbjegavanje oštećenja prirode; zaštite i očuvanja zaštićenih divljih vrsta biljaka, životinja i gljiva.
- Posebni uslovi, zabrane i ograničenja zaštite prirode koji su vezani za planiranje – izbor lokacija i definisanje vrsta i kapaciteta privremenih građevinskih objekata u zoni zahvata predmetnog Programa, a odnose se na: (i) izbor mikrolokacija novih privremenih objekata van zone zaštićenih područja; (ii) nedozvoljenu gradnju objekata koji zbog svojih karakteristika (način izgradnje, vrsta, veličina/kapacitet, tehnologija i sl.) mogu da oštete ili imaju uticaj na prirodne vrijednosti zaštićenih područja.

USLOVI I MJERE ZAŠTITE NEPOKRETNIH KULTURNIH DOBARA I NJIHOVE ZAŠTIĆENE OKOLINE

U postupku sprovođenja Programa privremenih objekata na teritoriji Glavnog grada Podgorica potrebno je obezbijediti zaštitu kulturnih dobara i njihove okoline, na način kojim se poštuje njihov integritet i status i dosljedno sprovode mjere zaštite.

Programom nijesu predviđene intervencije na kulturnim dobrim, kao ni intervencije kojima se direktno utiče na stanje kulturnih dobara.

Pri realizaciji privremenih objekata u okviru zaštićene okoline kulturnih dobara potrebno je obezbijediti očuvanje njihovog integriteta, kulturno-istorijskih i ambijentalnih vrijednosti, sprječavanjem aktivnosti kojima se može uticati na izgled, svojstvo, osobenost, značenje ili značaj kulturnog dobra.

Ukoliko se prilikom iskopa terena za potrebe postavljanja i izgradnje privremenih objekata, naiđe na arheološke ili druge nalaze, koji mogu biti kulturno dobro, obavezno je prekinuti radove, obavijestiti organ uprave nadležan za zaštitu kulturnih dobara, kako bi se izvršila neophodna istraživanja i druge radnje i aktivnosti u skladu sa članom 87 i 88 Zakona o zaštiti kulturnih dobara („Sl. list CG“, br. 49/10, 40/11, 44/17, 18/19, 84/24).

Postupak realizacije Programa sprovoditi tako da se ne zadire u zonu kulturnih dobara i njihove zaštićene okoline u skladu sa Zakonom o zaštiti kulturnih dobara („Sl. list CG“, br. 49/10, 40/11, 44/17, 18/19 i 84/24).

U postupku definisanja urbanističko-tehničkih uslova za privremene objekte u kontaktu sa kulturnim dobrom potrebno je pribaviti uslove Uprave za zaštitu kulturnih dobara.

U predloženoj zaštićenoj okolini kulturnih dobara onemogućiti gradnju kojom se narušava prostorni i vizuelni integritet cjeline. U predloženoj zaštićenoj okolini ne graditi objekte većih visina ili visoke gustine izgrađenosti, kao ni infrastrukturne objekte većih dimenzija.

USLOVI ZA LICA SMANJENE POKRETLJIVOSTI I LICA SA INVALIDITETOM

Tehničkom dokumentacijom obezbijediti prilaz i upotrebu objekta/objekata licima smanjene pokretljivosti u skladu sa članom 30 Zakona o izgradnji objekata i Pravilnikom o bližim uslovima i načinu prilagođavanja objekata za pristup i kretanje lica smanjene pokretljivosti i lica sa invaliditetom („Službeni list CG“, br. 41/25).

INFRASTRUKTURNI USLOVI

Uslovi priključenja na tehničku infrastrukturu

- Tehnička infrastruktura podrazumijeva kompletnu opremljenost u skladu sa najvišim standardima i važećom regulativom;
- Prilikom izrade tehničke dokumentacije pribaviti tehničke uslove za relevantnu infrastrukturu od nadležnog organa.

Uslovi za priključenje privremenih objekata na infrastrukturu i posebni tehnički uslovi

Vodovodne i kanalizacione, elektro i tk instalacije u privremenom objektu i izvan njega projektovati u skladu sa važećim propisima i standardima. Priključenje na postojeće infrastrukturne sisteme projektovati prema uslovima dobijenim od nadležnih javnih preduzeća.

Saobraćajni uslovi

Lokacija na koju se postavlja privremeni objekat/objekti mora imati obezbijeđen pristup sa javne površine, osim lokacija sa pokretnim i plutajućim privremenim objektima ili otvorenoj površini u funkciji privremenog objekta.

Izuzetno, lokacije koje nemaju mogućnost obezbijeđenja kolskog pristupa, može se obezbijediti samo pješački pristup sa javne površine uz obezbijeđenje prava službenosti prolaza.

Uslovi za odvoženje čvrstog otpada

Na lokacijama obezbijediti uslove za upravljanje komunalnim otpadom u skladu sa Planom upravljanja otpadom i lokalnim normativnim aktima, a upravljanje ambalažnim, opasnim i ostalim vrstama otpada konkretnog tehnološkog postupka u skladu sa važećom zakonskom regulativom. Mjesta za odlaganje otpada predvidjeti na lokaciji za postavljanje privremenog objekta. Mjesta u objektu ili niše za otpad kao i njihov broj predvidjeti u skladu sa važećim propisima i standardima, odnosno u saradnji sa nadležnim komunalnim preduzećem.

Posebni uslovi

U slučaju da se u okviru navedene lokacije nalazi određeni zaštitni pojas (putni i/ili željeznička infrastruktura, objekti energetike, vodoizvorišta, objekti odbrane, objekti sanitarne zaštite i sl.) neophodno je postupiti u skladu sa važećim propisima i standardima.

POTREBA IZRADE URBANISTIČKOG RJEŠENJA

Tehnička dokumentacija:

- Idejno rješenje;
- Fotografije opreme koja se postavlja.


POTREBA PRIBAVLJANJA SAGLASNOSTI GLAVNOG GRADSKOG ARHITEKTE

Shodno članu 117 Zakona o planiranju prostora i izgradnji objekata, odredba stava 2 tačka 4 ovog člana, **potrebna je saglasnost Glavnog gradskog arhitekta u pogledu spoljnog izgleda** (saglasnost iz člana 87 stav 7 Zakona o planiranju prostora i izgradnji objekata) **ukoliko ista – otvorena ugostiteljska terasa sadrži dodatnu opremu.**

NAPOMENA:

Shodno članu 117 Zakona o planiranju prostora i izgradnji objekata, korisnik je dužan da 15 dana prije postavljanja privremenog objekta, dostavi prijavu postavljanja privremenog objekta Upravi za inspekcijske poslove Glavnog grada sa ovim urbanističko – tehničkim uslovima, Tehničkom dokumentacijom i dokazom o izvršenim obavezama u pogledu plaćanja lokalne komunalne takse za korišćenje javnih površina za prethodni period.

Urbanističko – tehnički uslovi su informacija programa privremenih objekata za teritoriju opštine Podgorica za period 2025 – 2030 godine i na osnovu njih se ne stiče nikakvo pravo, već predstavljaju sastavni dio dokumentacije.

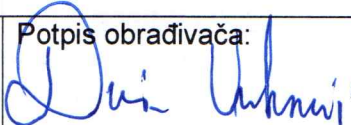VREMENSKI PERIOD NA KOJI SE IZDAJU PREDMETNI UTU	
Ovi uslovi važe za period od 01. 06. 2026. godine do 01. 06. 2027. godine.	
DOSTAVLJENO: • "RAKIJA SHOP" DOO, Trg Nikole Kovačevića br. 5; • Uprava za inspekcijske poslove Glavnog grada; • Uprava lokalnih javnih prihoda Glavnog grada; • a/a.	
OBRAĐIVAČI URBANISTIČKO-TEHNIČKIH USLOVA	
Samostalni savjetnik III Dušan Vuković, spec.sci.arh. Šefica odjeljenja za upravno – pravne poslove Marina Bulatović, dipl. ecc.	Potpis obrađivača: 
OVLAŠĆENO SLUŽBENO LICE	
 Srđan Pavlović, dipl. pravnik VD SEKRETARA	Potpis ovlašćenog službenog lica: 
PRILOZI	
• Skica – položaj otvorene ugostiteljske terase na terenu; • List nepokretnosti.	



CRNA GORA
GLAVNI GRAD PODGORICA
SEKRETARIJAT ZA KOMUNALNE POSLOVE

Rimski trg 50, 81000 Podgorica, Crna Gora
tel: +382 20 235-184, 235-186
email: sekretarijat.kps@podgorica.me
www.podgorica.me

Broj: UPI 04 - 335 / 26 - 2519

10 jul 2026

Podnosilac zahtjeva: „RAKIJA SHOP“ d.o.o. Podgorica

Kafe bar „ALTER EGO“

Otvorena ugostiteljska terasa


$P = 15,60 \text{ m}^2$

Adresa: Trg Nikole Kovačevića broj 5

Katastarska opština: Podgorica I

Broj katastarske parcele: 1146/17

Zona I

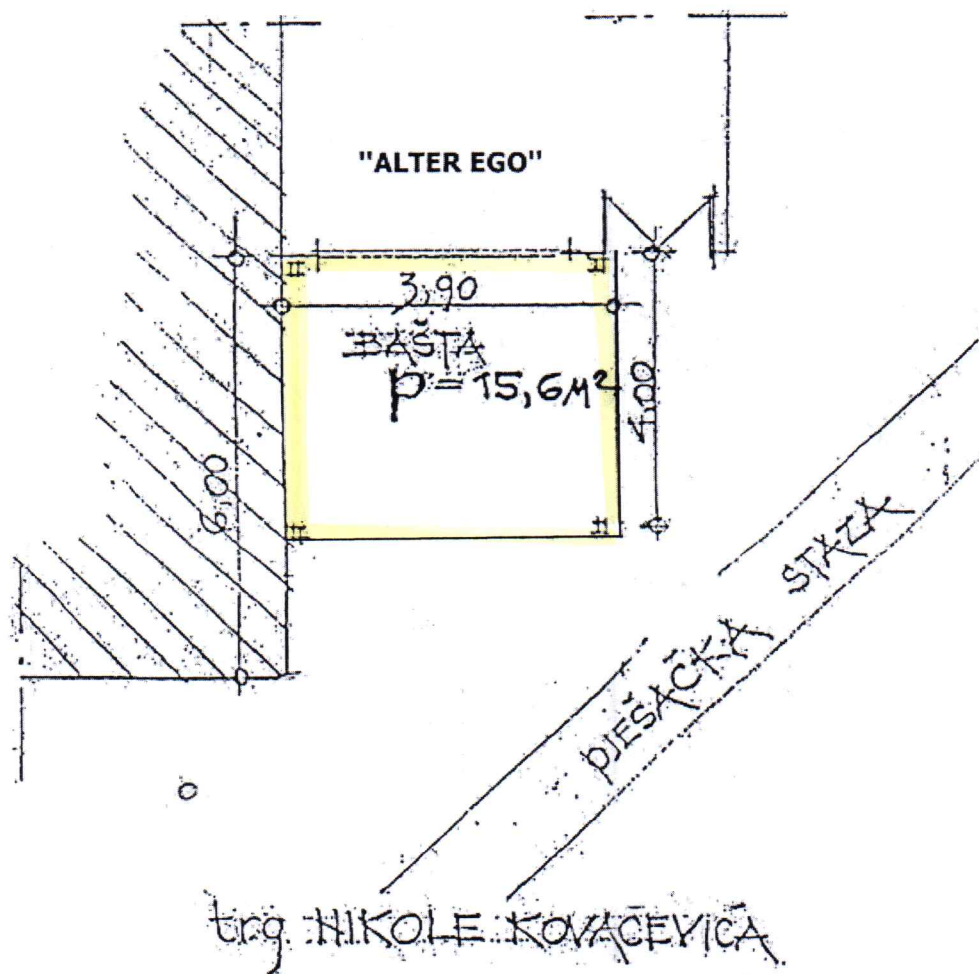


TEHNIČKA OBRADA

Dragoljub Bašović, dipl. inž. građ.

Dušan Vuković, spec. sci. arh.

Dušan Vuković

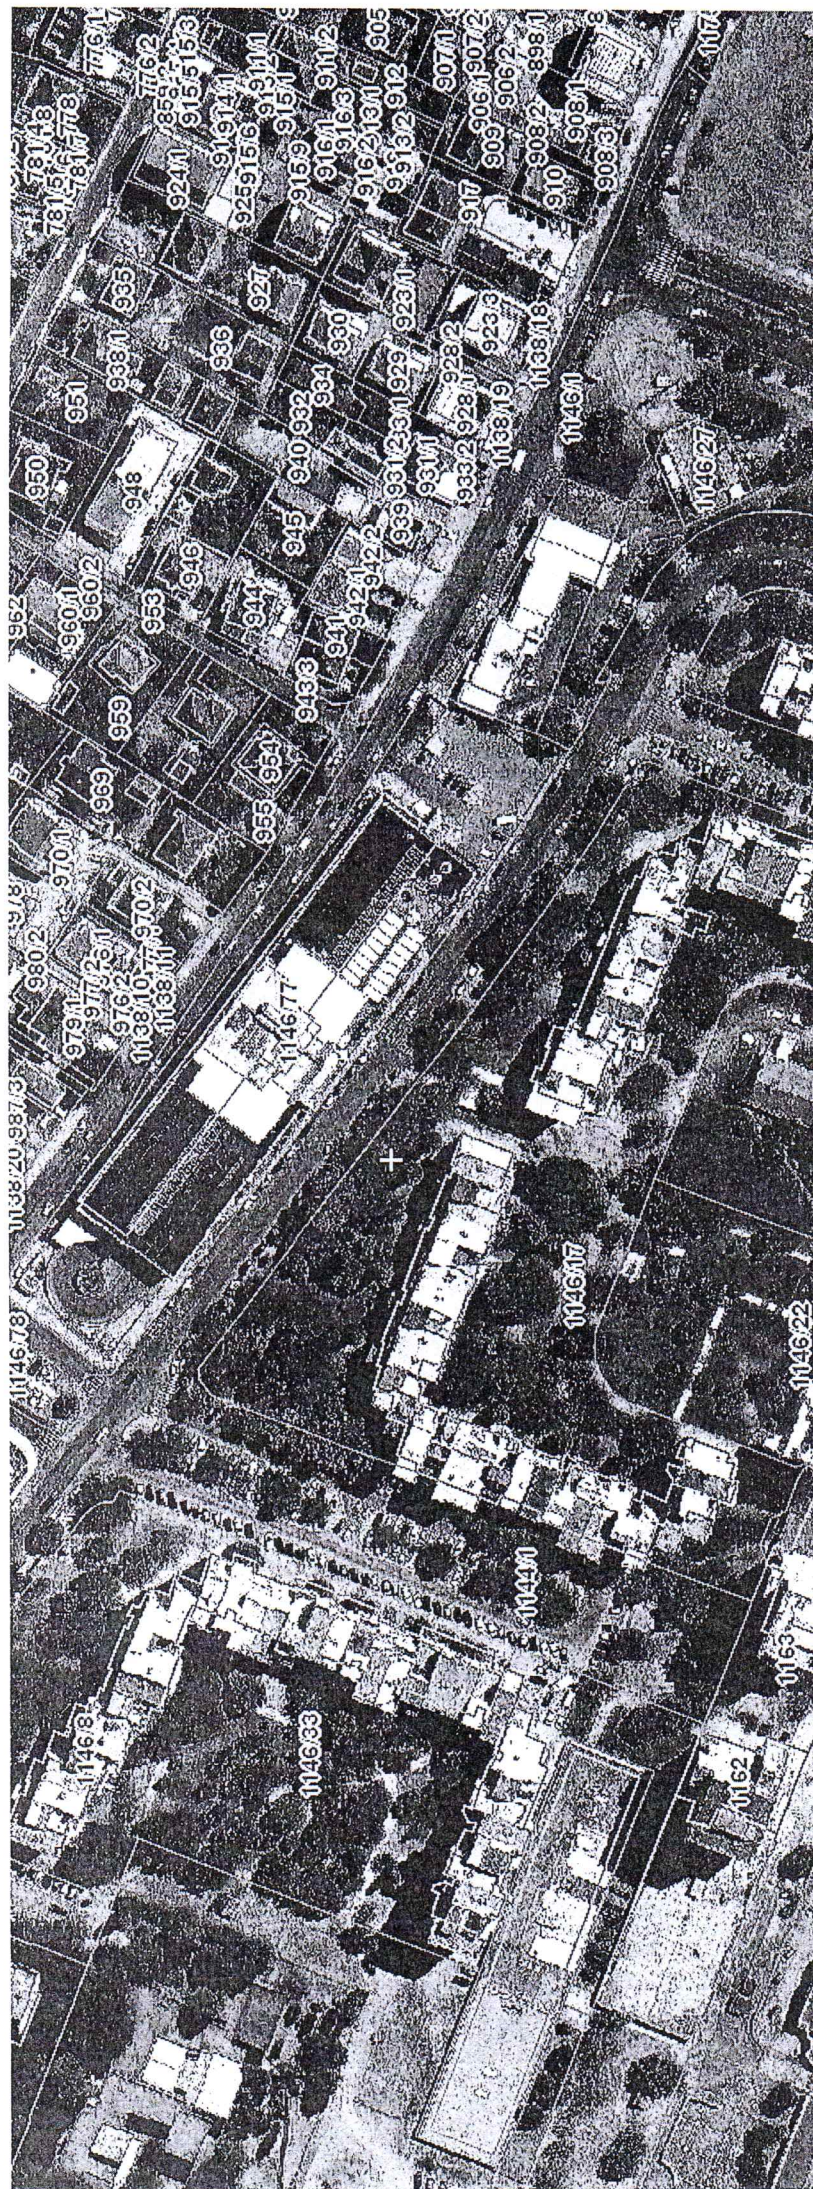

Pretraga katastra nepokretnosti

KATASTARSKA OPŠTINA

PODGORICA I



PRETRAGA PO

listu nepokretnosti

broju parcele

Broj parcele 1146/17

Pretraži

Spisak parcela

Katastarska opština	LN	Broj parcele	Podbroj
50	Stranica 1 od 1	Prikazuju se od 1 do 1. Ukupno 1 stavke	

Rezultat pretrage

Nosioci prava	Parcele	Objekti	Tereti	Aktivni zahtjevi
Nosioci prava - LN 683				
Ime/naziv	Obim prava	Vrsta prava	Vrsta svoji...	Vrsta obim...
1 DRŽAVA CRNA GORA- SUBJEKAT RASPOLANJA GLAVNI GRAD	1/1	Svojina		
50	Stranica 1 od 1			

DESELEKTUJ

IZVOD

PREPIS

TEHNIČKI OPIS

OBJEKAT	UGOSTITELJSKA TERASA
LOKACIJA	Dio kat.parc. 1146/17, K.O. Podgorica I – Zona I
INVESTITOR	R A K I J A S H O P d . o . o .

1. UVODNE NAPOMENE

Projektna dokumentacija Idejnog rješenja za ugostiteljsku terasu u Podgorici koja se nalazi na dijelu k.p. 1146/17 KO Podgorica I – Zona I, rađena je na osnovu:

1. Projektnog zadatka
2. Urbanističko-tehničkih uslova
3. Zakona o planiranju prostora i izgradnji objekata i podzakonskim aktima donešenim na osnovu navedenog zakona

2. LOKACIJA

Površina lokacije na kojoj je predviđeno građenje ugostiteljske terase je 15,60m². Predmetna lokacija se nalazi na dijelu kat.parc. 1146/17, KO Podgorica I – Zona I.

Spratnost objekta je P što je ovim Idejnim rješenjem i ostvareno.

3. OPŠTI PODACI O VRSTI I NAMJENI OBJEKTA


Ugostiteljska terasa se postavlja isključivo radi pružanja ugostiteljskih usluga na otvorenom prostoru, tokom cijele kalendarske godine.


Površina na kojoj je postavljena terasa je određena dužinom fasadnog fronta ugostiteljskog objekta ispred koga je postavljena. Osnovnu opremu terase čine stolovi i stolice.

Terasa je postavljena na betonskoj platformi.


4. KONSTRUKCIJA OBJEKTA

Konstrukciju terase čini čelična konstrukcija, stubovi od kutijastih profila 10x10cm i krovna konstrukcija takođe od kutijastih profila 10x10cm. Krov je jednovodan i završava se olukom.

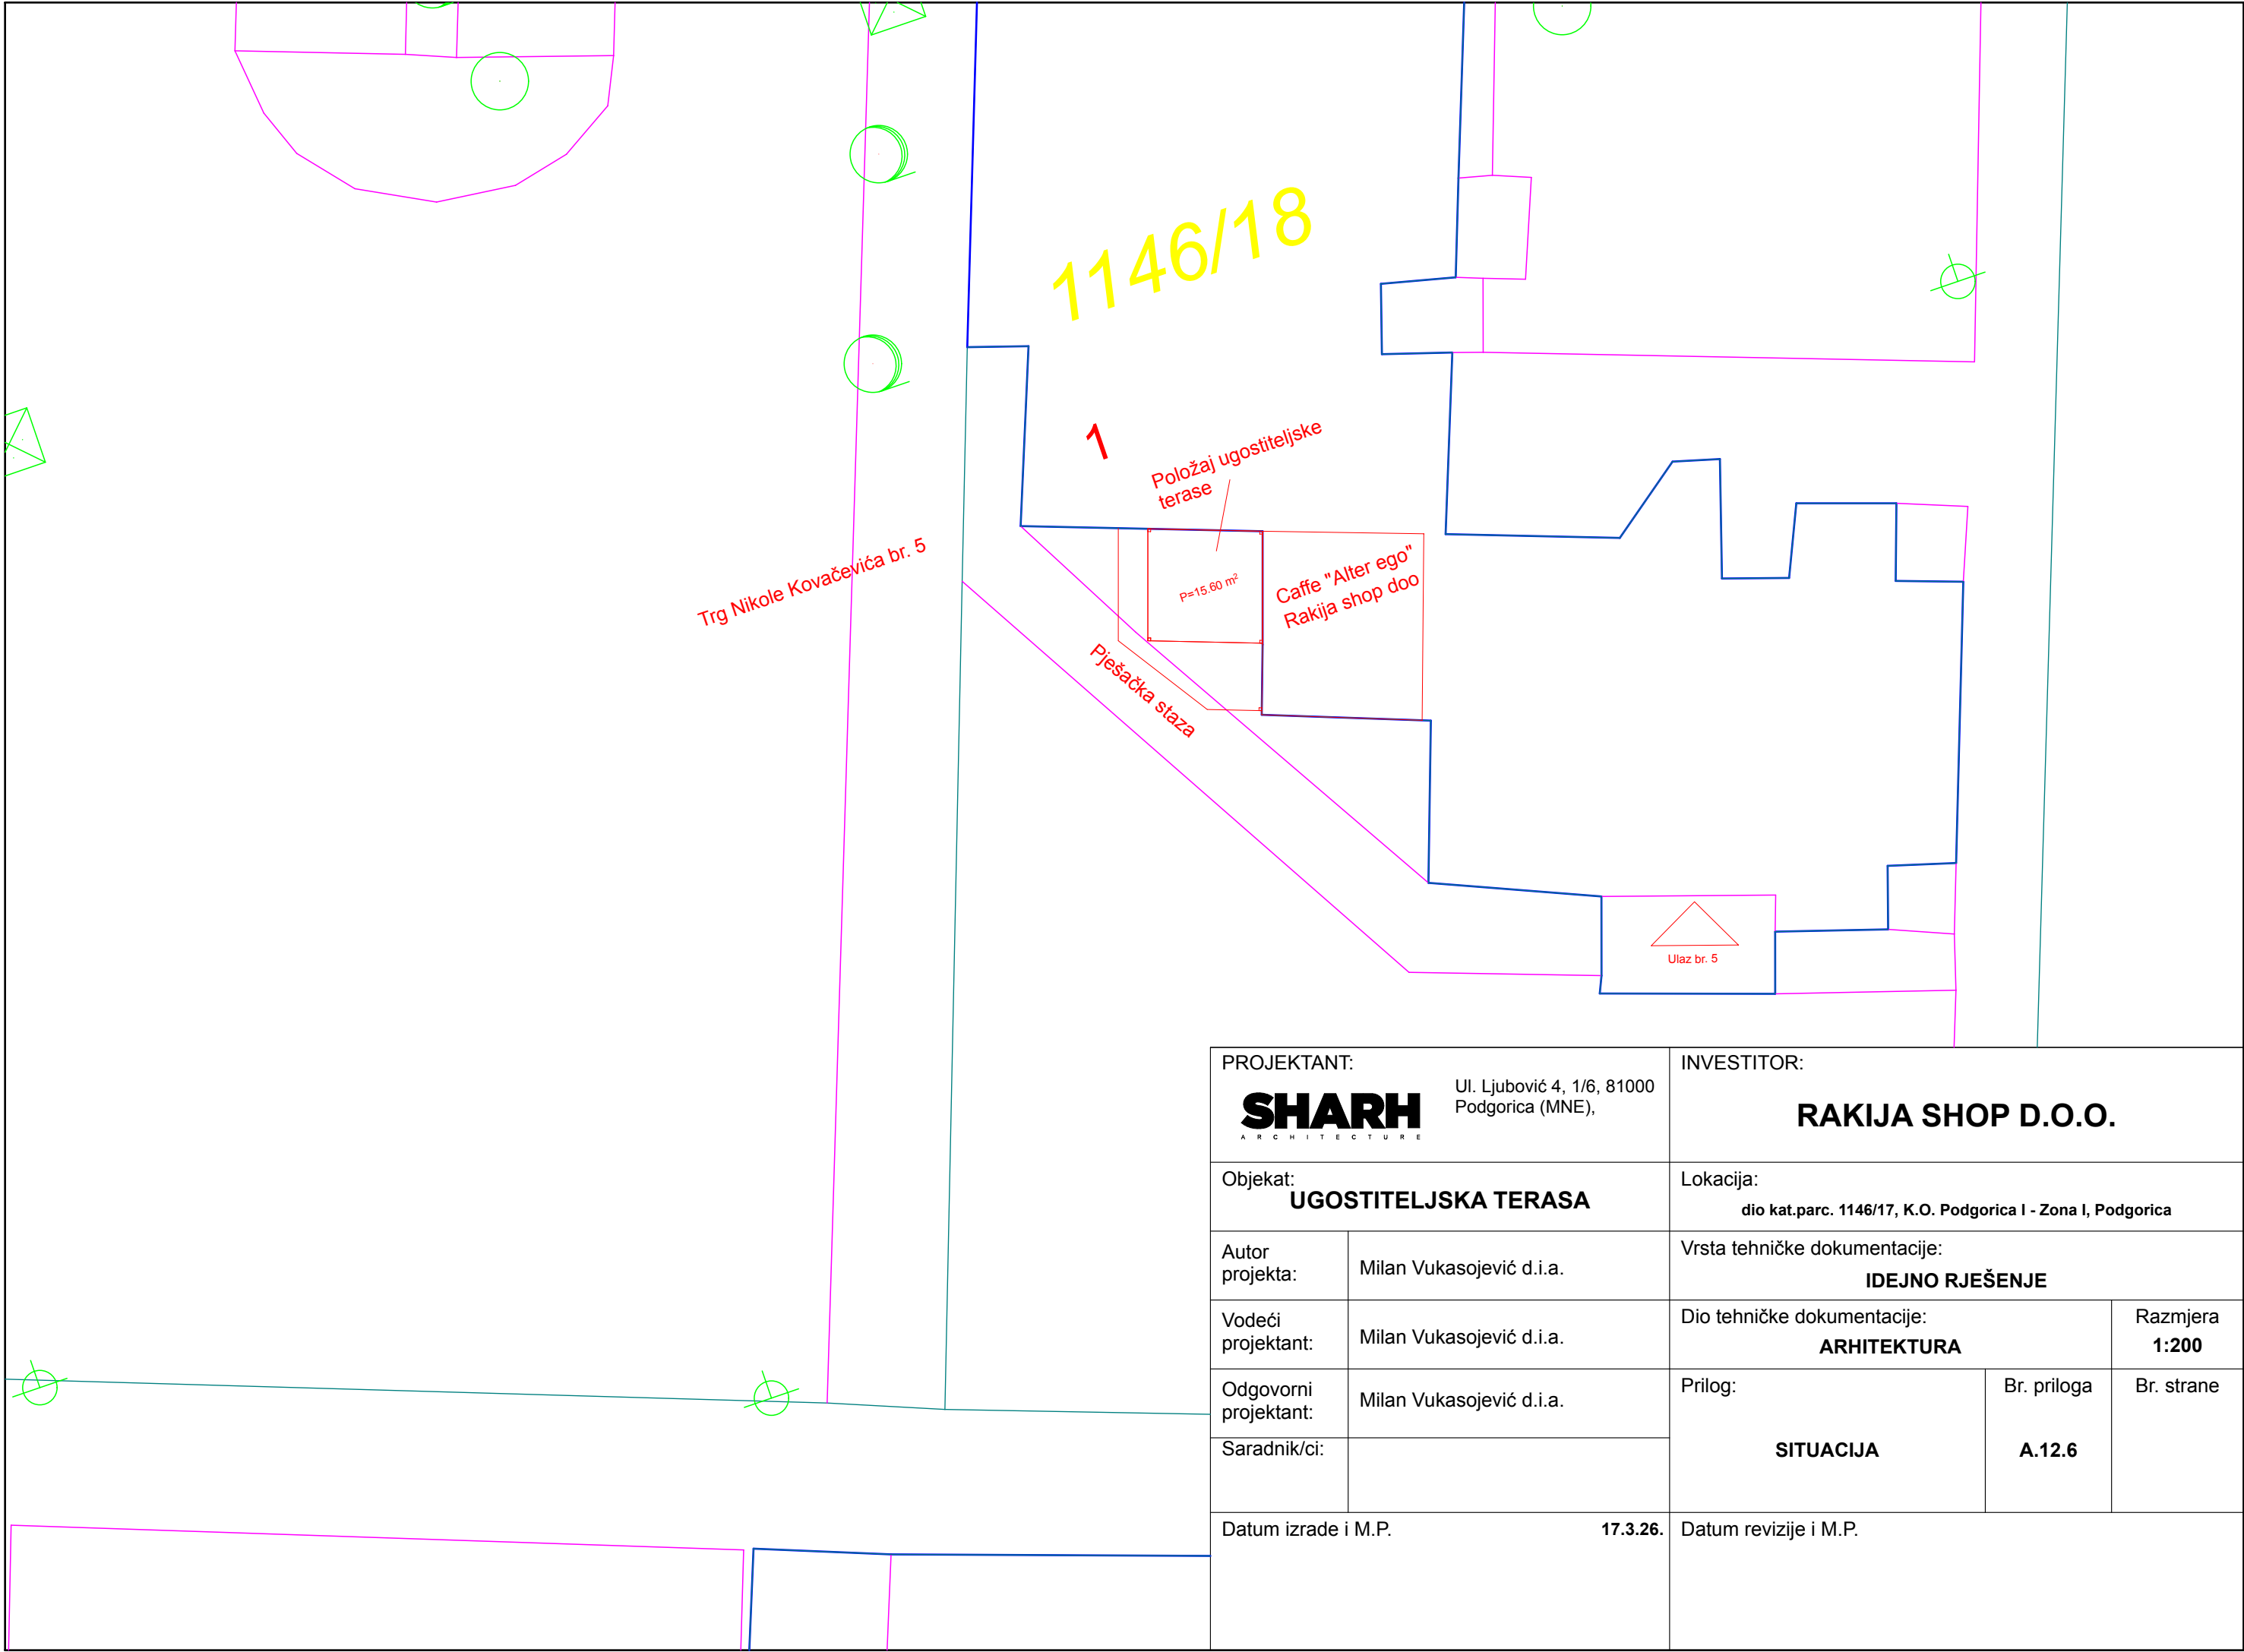


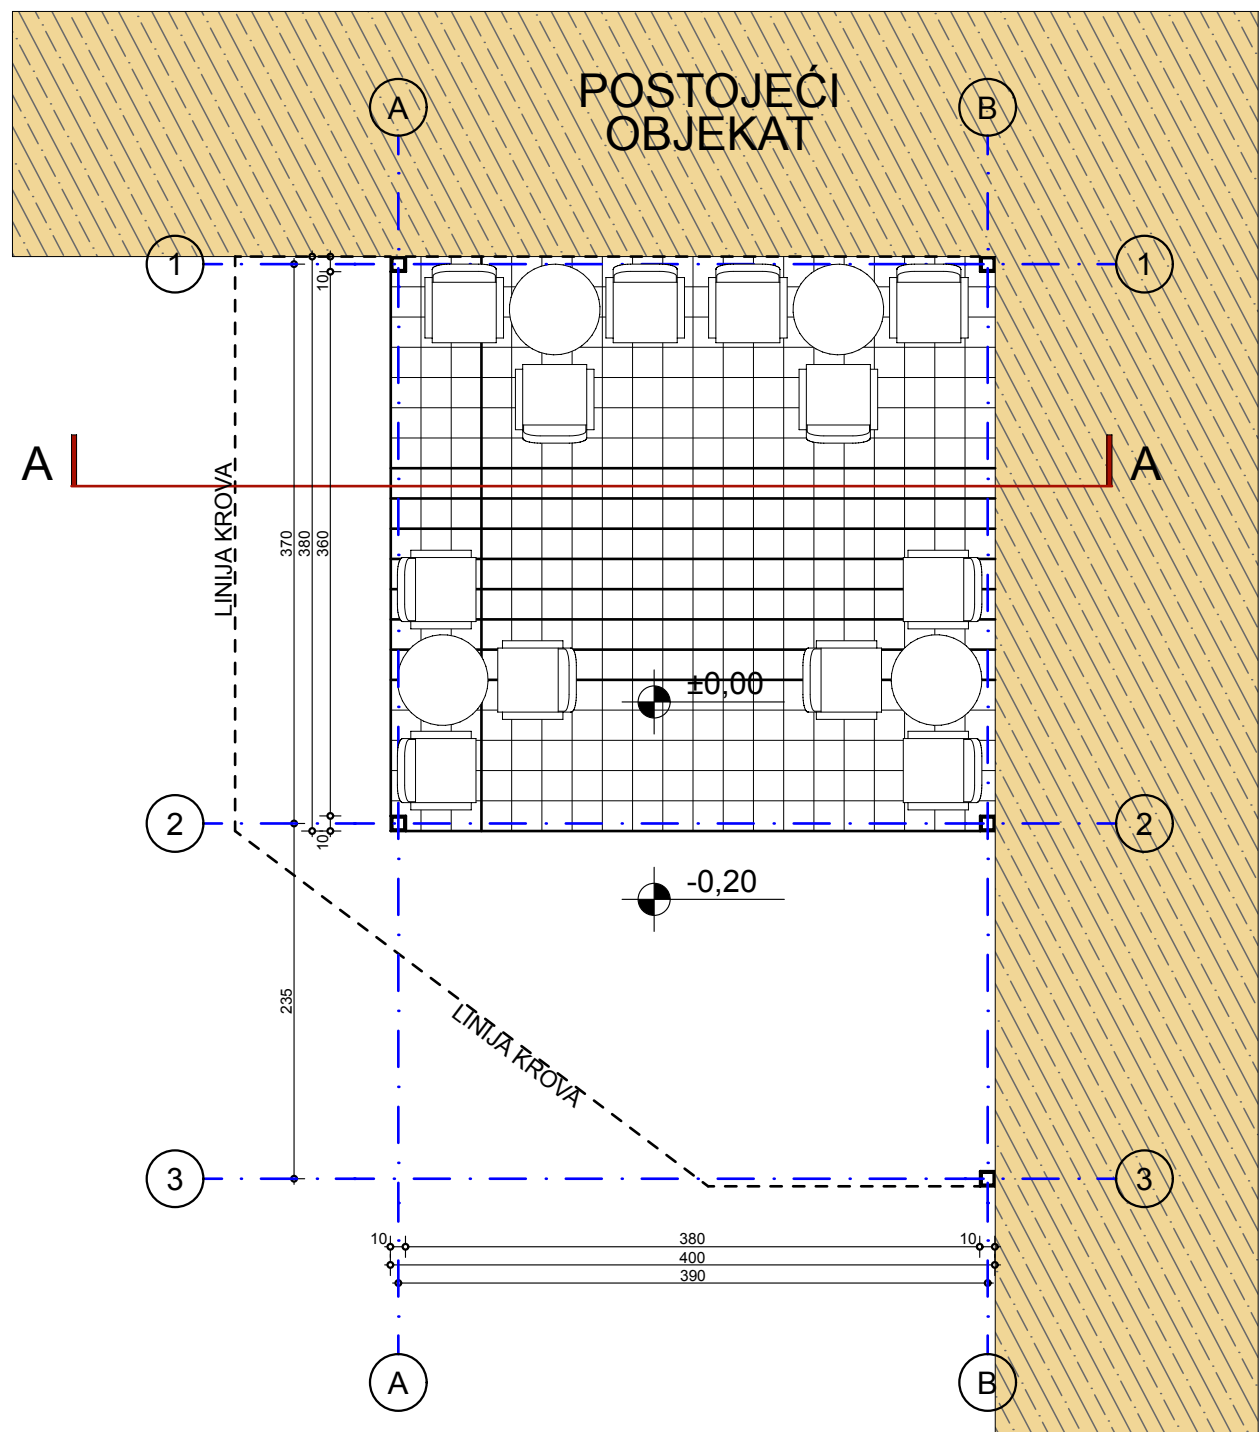


PROJEKTANT: SHARH ARCHITECTURE		INVESTITOR: RAKIJA SHOP D.O.O.		
Objekat: UGOSTITELJSKA TERASA		Lokacija: dio kat.parc. 1146/17, K.O. Podgorica I - Zona I, Podgorica		
Autor projekta:	Milan Vukasojević d.i.a.	Vrsta tehničke dokumentacije: IDEJNO RJEŠENJE		
Vodeći projektant:	Milan Vukasojević d.i.a.	Dio tehničke dokumentacije: ARHITEKTURA		Razmjera 1:50
Odgovorni projektant:	Milan Vukasojević d.i.a.	Prilog: OSNOVA PRIZEMLJA	Br. priloga A.12.1	Br. strane
Saradnik/ci:				
Datum izrade i M.P.		Datum revizije i M.P.		

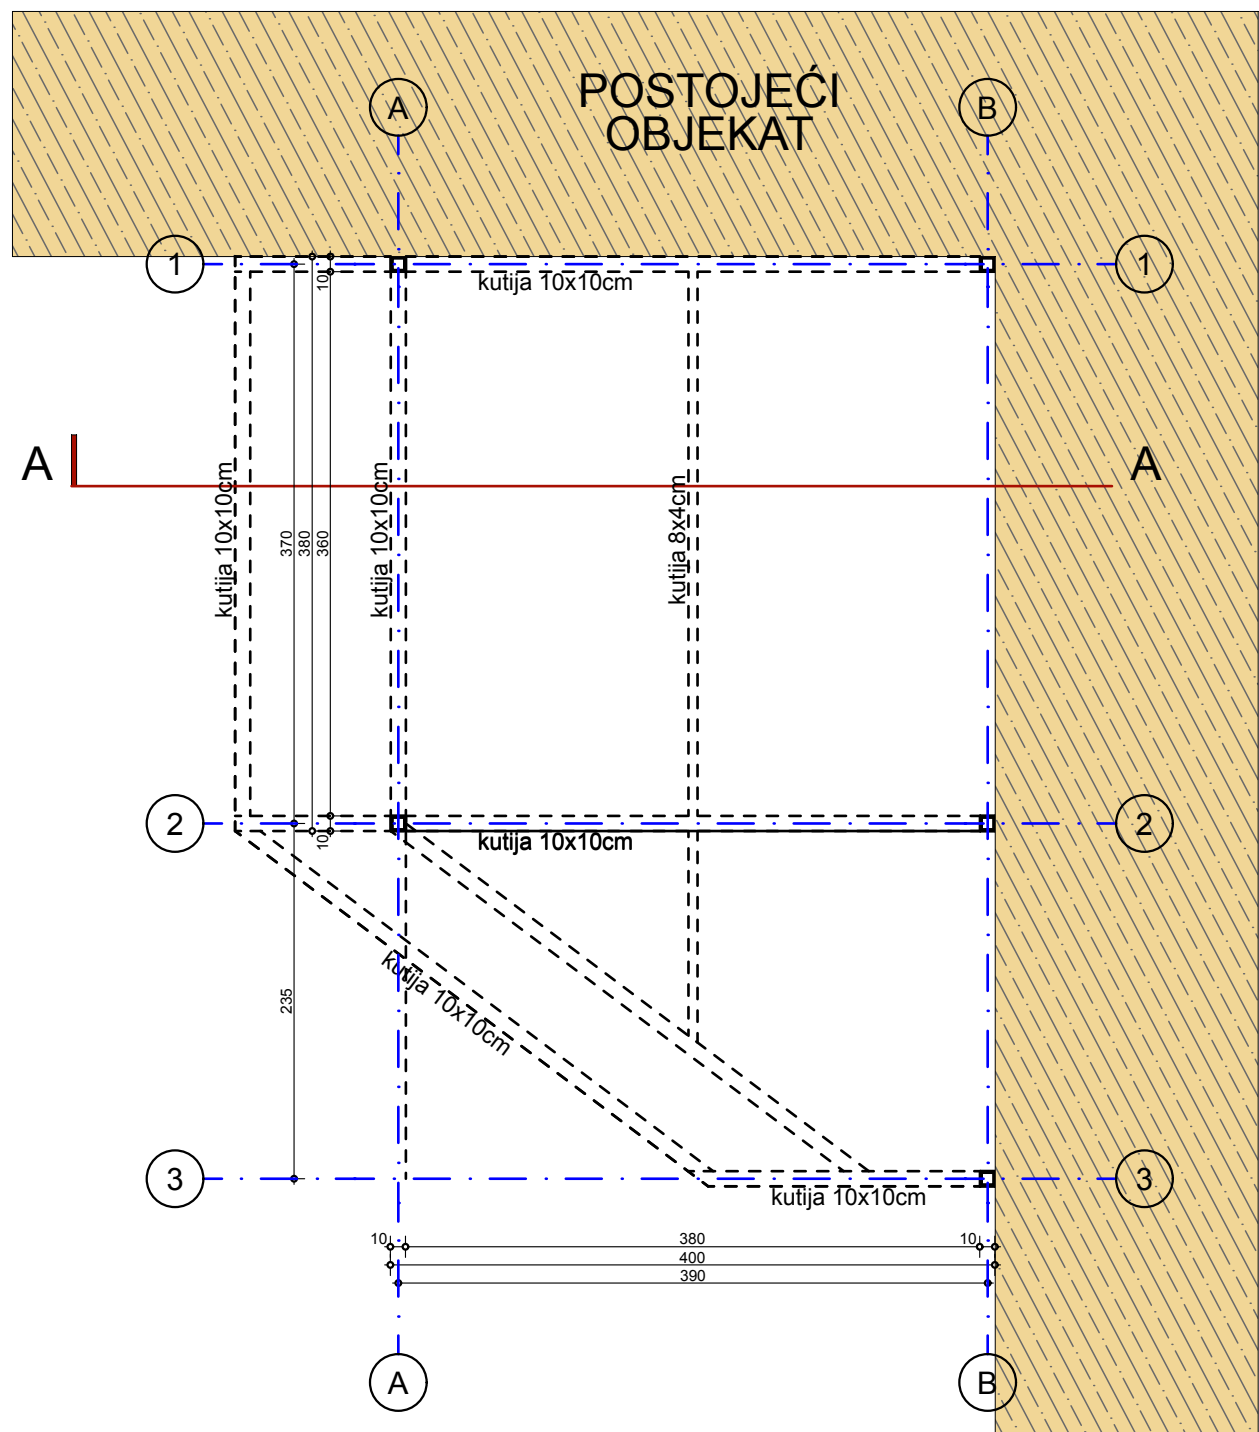



PROJEKTANT: SHARH ARCHITECTURE Ul. Ljubović 4, 1/6, 81000 Podgorica (MNE),		INVESTITOR: RAKIJA SHOP D.O.O.		
Objekat: UGOSTITELJSKA TERASA		Lokacija: dio kat.parc. 1146/17, K.O. Podgorica I - Zona I, Podgorica		
Autor projekta:	Milan Vukasojević d.i.a.	Vrsta tehničke dokumentacije: IDEJNO RJEŠENJE		
Vodeći projektant:	Milan Vukasojević d.i.a.	Dio tehničke dokumentacije: ARHITEKTURA		Razmjera 1:50
Odgovorni projektant:	Milan Vukasojević d.i.a.	Prilog: OSNOVA KROVNE KONSTRUKCIJE	Br. priloga A.12.2	Br. strane
Saradnik/ci:				
Datum izrade i M.P.		Datum revizije i M.P.		

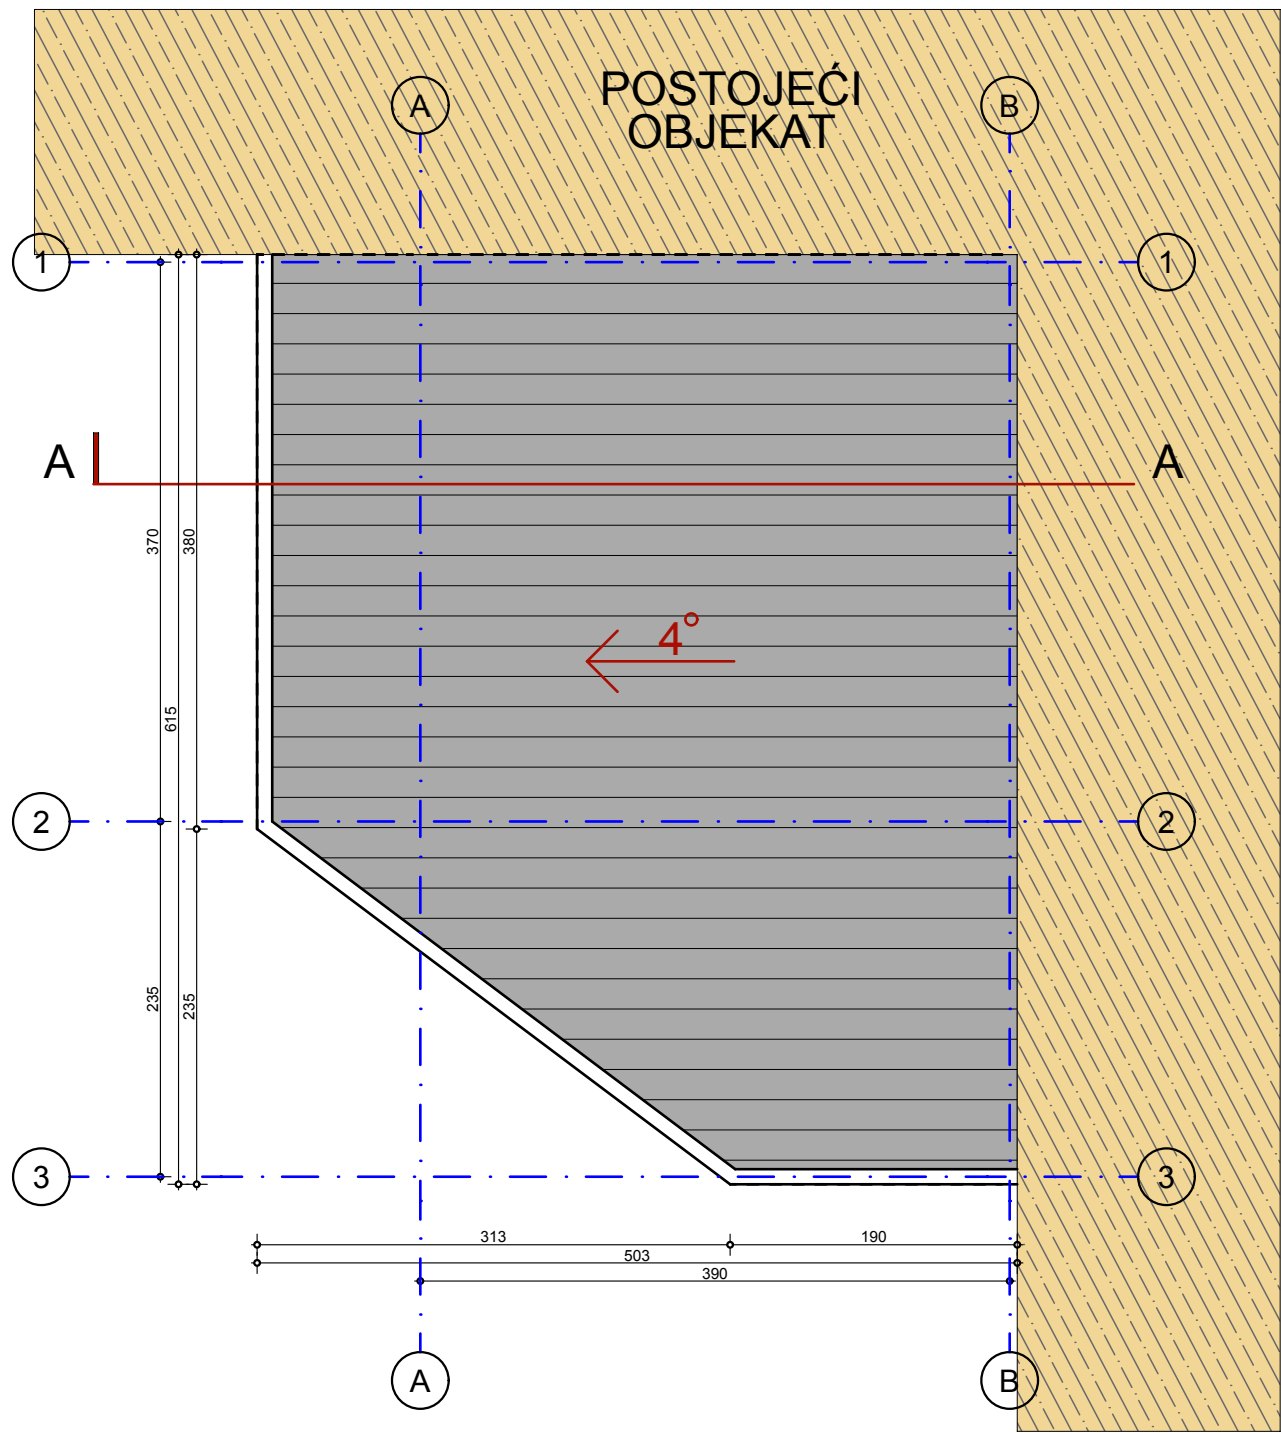

PROJEKTANT: SHARH ARCHITECTURE Ul. Ljubović 4, 1/6, 81000 Podgorica (MNE),		INVESTITOR: RAKIJA SHOP D.O.O.		
Objekat: UGOSTITELJSKA TERASA		Lokacija: dio kat.parc. 1146/17, K.O. Podgorica I - Zona I, Podgorica		
Autor projekta:	Milan Vukasojević d.i.a.	Vrsta tehničke dokumentacije: IDEJNO RJEŠENJE		
Vodeći projektant:	Milan Vukasojević d.i.a.	Dio tehničke dokumentacije: ARHITEKTURA		Razmjera 1:50
Odgovorni projektant:	Milan Vukasojević d.i.a.	Prilog: OSNOVA KROVA	Br. priloga A.12.3	Br. strane
Saradnik/ci:				
Datum izrade i M.P.		Datum revizije i M.P.		

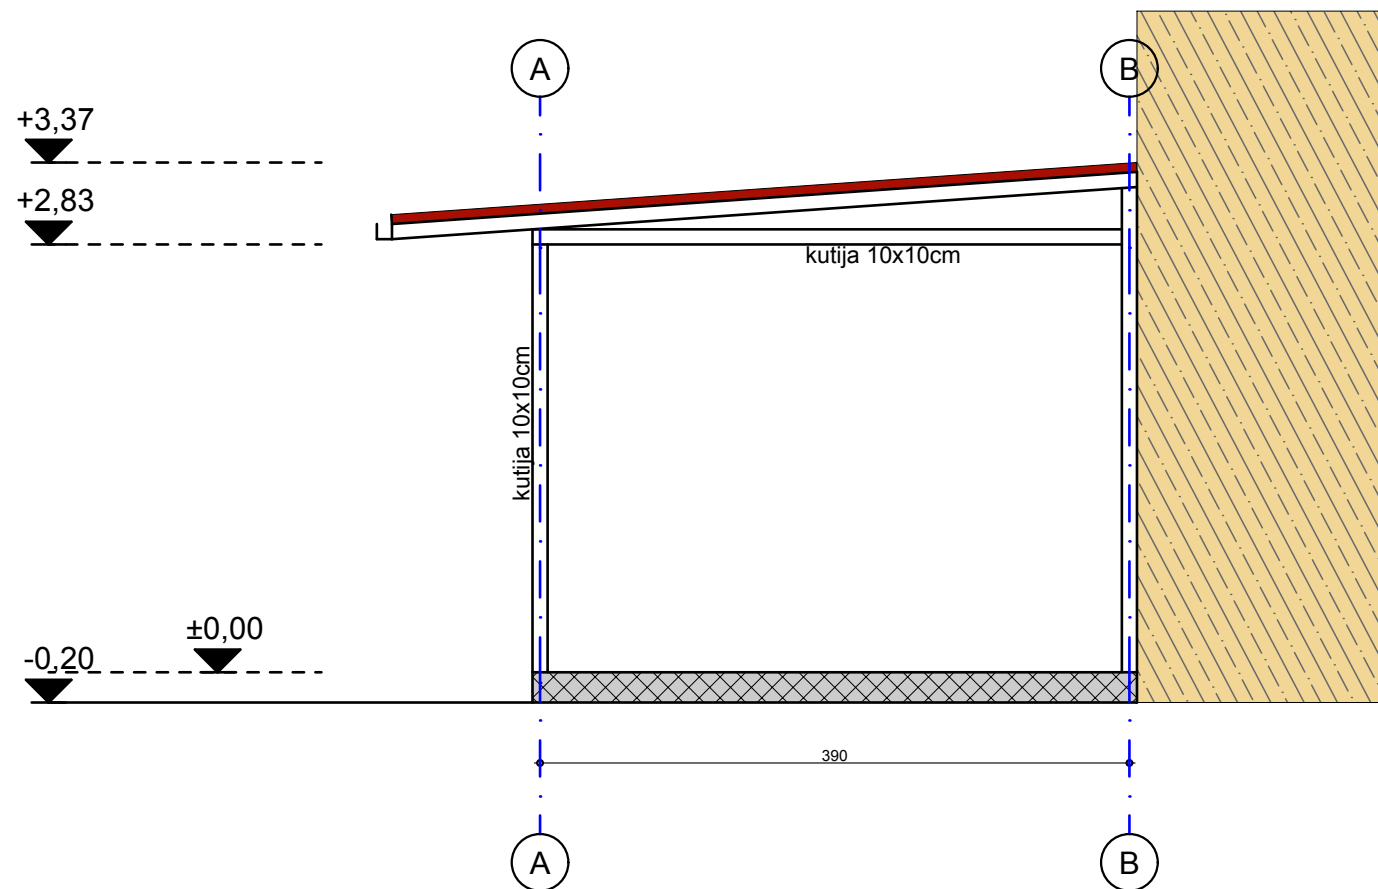

PROJEKTANT: SHARH ARCHITECTURE Ul. Ljubović 4, 1/6, 81000 Podgorica (MNE),		INVESTITOR: RAKIJA SHOP D.O.O.		
Objekat: UGOSTITELJSKA TERASA		Lokacija: dio kat.parc. 1146/17, K.O. Podgorica I - Zona I, Podgorica		
Autor projekta:	Milan Vukasojević d.i.a.	Vrsta tehničke dokumentacije: IDEJNO RJEŠENJE		
Vodeći projektant:	Milan Vukasojević d.i.a.	Dio tehničke dokumentacije: ARHITEKTURA		Razmjera 1:50
Odgovorni projektant:	Milan Vukasojević d.i.a.	Prilog: PRESJEK A-A	Br. priloga A.12.4	Br. strane
Saradnik/ci:				
Datum izrade i M.P.		Datum revizije i M.P.		

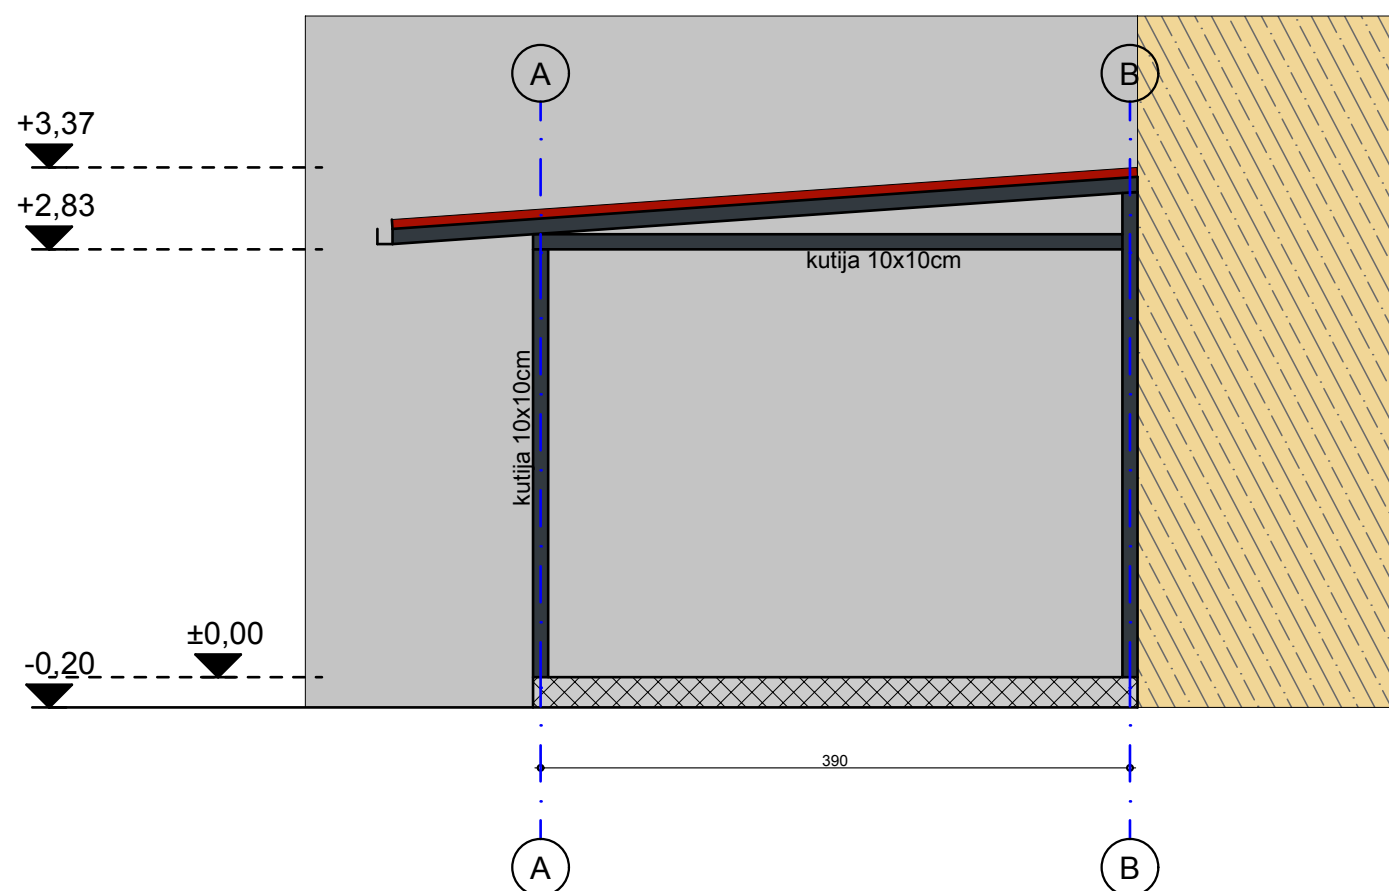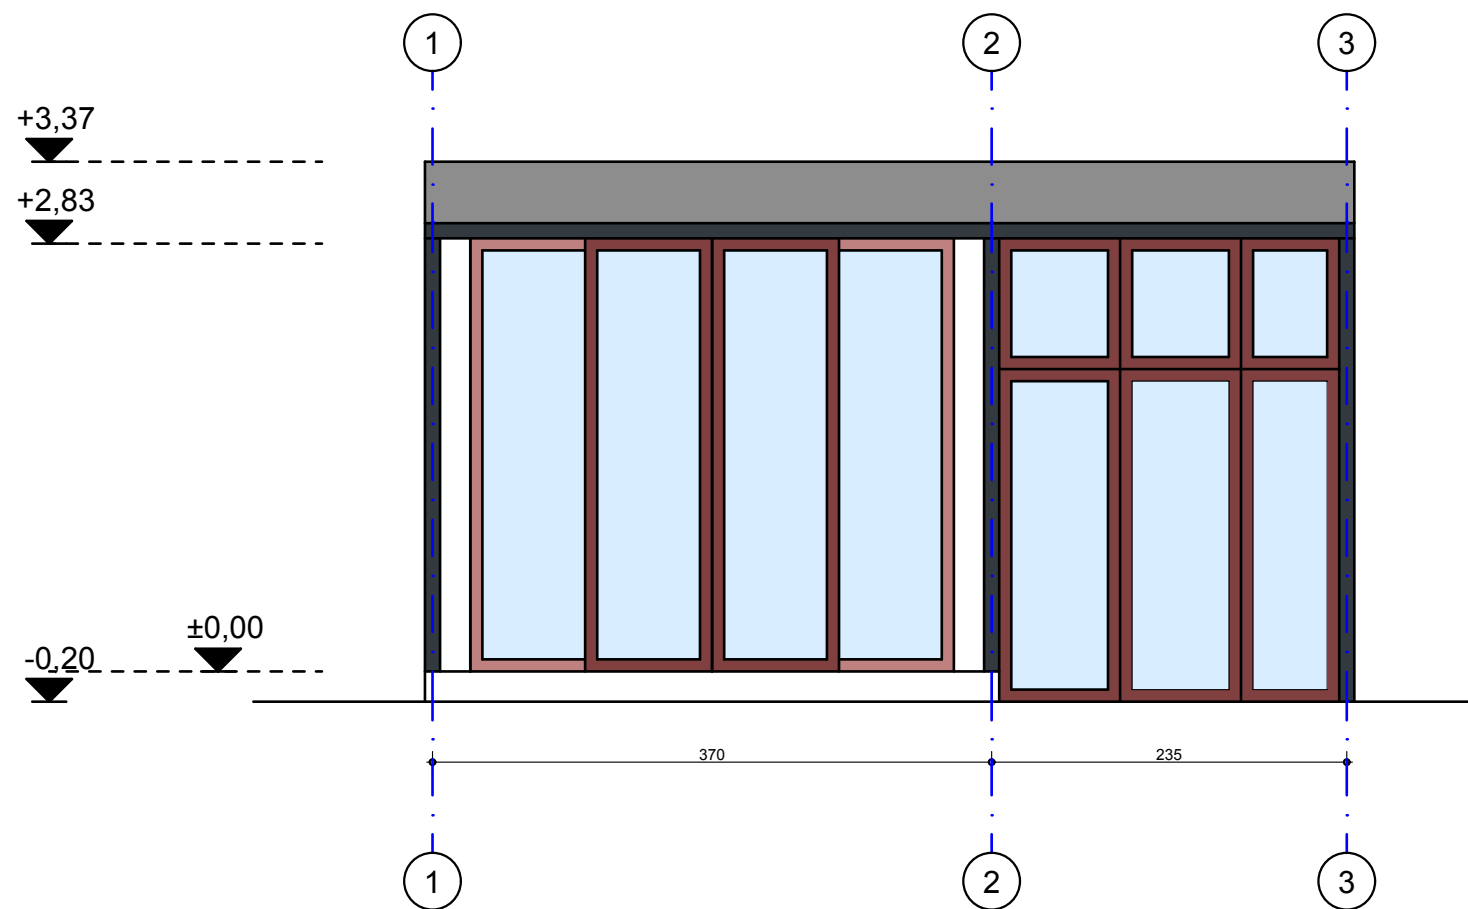

PROJEKTANT: SHARH ARCHITECTURE		INVESTITOR: RAKIJA SHOP D.O.O.		
Ul. Ljubović 4, 1/6, 81000 Podgorica (MNE),				
Objekat: UGOSTITELJSKA TERASA		Lokacija: dio kat.parc. 1146/17, K.O. Podgorica I - Zona I, Podgorica		
Autor projekta:	Milan Vukasojević d.i.a.	Vrsta tehničke dokumentacije: IDEJNO RJEŠENJE		
Vodeći projektant:	Milan Vukasojević d.i.a.	Dio tehničke dokumentacije: ARHITEKTURA		Razmjera 1:50
Odgovorni projektant:	Milan Vukasojević d.i.a.	FASADE	Br. priloga A.12.5	Br. strane
Saradnik/ci:				
Datum izrade i M.P.		Datum revizije i M.P.		



PROJEKTANT: SHARH ARCHITECTURE Ul. Ljubović 4, 1/6, 81000 Podgorica (MNE),		INVESTITOR: RAKIJA SHOP D.O.O.	
Objekat: UGOSTITELJSKA TERASA		Lokacija: dio kat.parc. 1146/17, K.O. Podgorica I - Zona I, Podgorica	
Autor projekta:	Milan Vukasojević d.i.a.	Vrsta tehničke dokumentacije: IDEJNO RJEŠENJE	
Vodeći projektant:	Milan Vukasojević d.i.a.	Dio tehničke dokumentacije: ARHITEKTURA	Razmjera 1:100
Odgovorni projektant:	Milan Vukasojević d.i.a.	Prilog: FOTOGRAFIJE	Br. priloga A.12.7
Saradnik/ci:			
Datum izrade i M.P. 17.3.26.		Datum revizije i M.P.	