

elektronski potpis projektanta	elektronski potpis revidenta
--------------------------------	------------------------------

INVESTITOR Skupština etažnih vlasnika u ulici Radosava Burića br. 179, 185, 191

OBJEKAT Predlog nadstrešnice

LOKACIJA Urbanistička parcela UP 28, u zahvatu Detaljnog urbanističkog plana "Stambena jedinica VI - Stara Varoš"

VRSTA TEHNIČKE
DOKUMENTACIJE Idejno rješenje

PROJEKTANT Studio FA, doo Podgorica

ODGOVORNO LICE Filip Aleksić

ODGOVORNI
INŽENJER Arh. Filip Aleksić, dipl.ing.



SADRŽAJ DIJELA TEHNIČKE DOKUMENTACIJE

1. OPŠTA DOKUMENTACIJA

- 1.1. Izvod iz CRPS za preduzeće STUDIO FA doo
- 1.2. Dokaz o osiguranju od profesionalne odgovornosti projektanta
- 1.3. Licenca preduzeća STUDIO FA za izradu dijela tehničke dokumentacije
- 1.4. Licenca odgovornog projektanta i članstvo inženjerske komore
- 1.5. Izjava odgovornog projektanta da je tehnička dokumentacija urađena u skladu sa važećim zakonima i propisima

2. TEKSTUALNA DOKUMENTACIJA

- 2.1. Tehnički opis

3. GRAFIČKA DOKUMENTACIJA

- 3.1. Šira situacija
- 3.2. Uža situacija
- 3.3. Postojeće stanje
- 3.4. Novo stanje
- 3.5. Presjek A-A
- 3.6. Fasada
- 3.7. Render
- 3.8. Render
- 3.9. Montaža
- 3.10. Montaža



1.1 IZVOD IZ CRPS ZA PREDUZEĆE STUDIO FA d.o.o

STUDIO FA

Njegoševa 5

81000 Podgorica, MNE

tel: +38267637929

email: arhstudiofa@gmail.com



CRNA GORA
UPRAVA PRIHODA I CARINA
SEKTOR ZA USLUGE I REGISTRACIJU
CENTRALNI REGISTAR PRIVREDNIH SUBJEKATA

Broj: 5 - 1182198 / 001

U Podgorici, dana 06.10.2023.godine

Uprava prihoda i carina - Centralni registar privrednih subjekata u Podgorici, na osnovu članova 319, 320, 321 i 323 Zakona o privrednim društvima ("Sl.list CG", br. 065/20), rješavajući po prijavi za registraciju osnivanja društva sa ograničenim odgovornošću DRUŠTVO SA OGRANIČENOM ODGOVORNOŠĆU "STUDIO FA" PODGORICA, broj 383532 podnijetoj dana 03.10.2023. u 08:01:45, preko

Ime i prezime: FILIP ALEKSIĆ

JMBG ili br.pasoša: 2008984210270 CRNA GORA

Adresa: NJEGOŠEVA BR. 5, PODGORICA CRNA GORA

donosi

RJEŠENJE

Registruje se osnivanje DRUŠTVO SA OGRANIČENOM ODGOVORNOŠĆU "STUDIO FA" PODGORICA sa sljedećim podacima:

Skraćeni naziv:	STUDIO FA DOO
Oblik organizovanja:	DRUŠTVO SA OGRANIČENOM ODGOVORNOŠĆU
Registarski broj:	51182198
PIB/Carinski broj:	03604411
Datum statuta:	29.09.2023.
Datum ugovora:	29.09.2023.
Adresa uprave - sjedište:	NJEGOŠEVA BR. 5 PODGORICA
Adresa za prijem službene pošte:	NJEGOŠEVA BR. 5 PODGORICA
Adresa glavnog mjesta poslovanja:	NJEGOŠEVA BR. 5 PODGORICA
Pretežna djelatnost:	7111 Arhitektonska djelatnost
Oblik svojine:	Privatna
Kontakt:	Telefon: +382 67 637 929 E-mail: filipaleksic@gmail.com
Podaci o osnovnom kapitalu:	Ukupni kapital: 1,00 Euro Novčani: 1,00 Euro Nenovčani: 0,00 Euro
Porijeklo kapitala:	Domaći



CRNA GORA
UPRAVA PRIHODA I CARINA
Broj: 30-01-40523-2
Područna jedinica Podgorica
PODGORICA, 09.10.2023. godine

Na osnovu člana 6 stav 1 Zakona o objedinjenoj registraciji i sistemu izvještavanja o obračunu i naplati poreza i doprinosa ("Sl.list RCG", br. 29/05 i "Sl.list CG", br. 75/10 ... 145/21), člana 27 stav 3 Zakona o poreskoj administraciji ("Sl.list RCG", br. 65/01 i 80/04 i "Sl.list CG", br. 20/11 ... 145/21) i člana 24 Zakona o upravnom postupku ("Sl.list CG", br. 56/14, 20/15, 40/16 i 37/17) Uprava prihoda i carina, d o n o s i

RJEŠENJE O REGISTRACIJI

Upisuje se u registar poreskih obveznika:

Naziv: DRUŠTVO SA OGRANIČENOM ODGOVORNOŠĆU "STUDIO FA"
PODGORICA

PODGORICA

Poreskom obvezniku se dodjeljuje:

PIB 0 3 6 0 4 4 1 1

(Matični broj)

3 0 2

(Šifra područne jedinice poreskog organa)

Datum upisa u registar: 09.10.2023. godine.

Poreski obveznik je dužan da obavijesti poreski organ o svim promjenama podataka iz registra poreskog obveznika (član 33 Zakona o poreskoj administraciji) u roku od 15 dana od dana nastanka promjene.

Uputstvo o pravnom sredstvu: Protiv ovog rješenja može se izjaviti žalba Ministarstvu finansija i socijalnog staranja CG, u roku od 15 dana od dana prijema Rješenja. Žalba se predaje preko ove Područne jedinice i taksira administrativnom taksom u iznosu od 8,00 €, shodno Tarifnom broju 5 Taksene tarife za administrativne takse. Taksa se uplaćuje u korist računa broj 832-3161017-60 - Administrativna taksa – Uprava prihoda i carina.



NAČELNICA

Ljudmila Rakočević



1.2.DOKAZ O OSIGURANJU OD PROFESIONALNE ODGOVORNOSTI PROJEKTANTA

POLISA - RAČUN POL-00279273

Zastupnik:	Jegdić Nebojša, 80-057		
Ugovarač			
Naziv	STUDIO FA DOO	MB	03604411
Adresa	NJEGOŠEVA 5, 81000 PODGORICA_GRAD, Crna Gora	Telefon	0038267637929
Trajanje:	Godišnje osiguranje		
Period osiguranja	23.12.2024 (24:00) - 23.12.2025 (24:00)	Period obračuna	23.12.2024 - 23.12.2025

Predmet osiguranja: Profesionalna odgovornost projektanata: Osiguranje pokriva odštetne zahtjeve naručioca usluga ili trećih lica, uključujući i direktne finansijske gubitke/štete, koji su posljedica stručne greške osiguranika koji posjeduje licencu projektanta i izvođača radova izdatu od strane Ministarstva održivog razvoja i turizma broj: UPI 107/7-2672/2 i UPI 14-332/23-1447/2, pri obavljanju djelatnosti izrade projektne (tehničke) dokumentacije, a za koje osiguranik odgovara na osnovu zakona u skladu sa uslovima osiguranja.

Vrsta projektovanja: građevinska

Planirani godišnji prihod: 10.000 (3960262) (3960310)

Vrsta osiguranja:	Osiguranje od projektantske odgovornosti	Šifra:	1310
-------------------	--	--------	------

Osiguranik

Naziv	STUDIO FA DOO	MB	03604411
Adresa	NJEGOŠEVA 5, 81000 PODGORICA_GRAD, Crna Gora	Telefon	0038267637929

Suma osiguranja

Uloga	Način ugovaranja	Iznos
Jedinstvena suma osiguranja	Na sumu osiguranja	100.000,00

Franšiza

Franšiza	Odbitna franšiza iznosi 10% od priznate štete ali najmanje 500 EUR
----------	--

Obračun za predmet

Premija	270,00
Komercijalni popust	-24,30
Popust za jednokratno plaćanje premije	-27,00
Ukupna premija bez poreza	218,70
Porez na premiju	19,68
Ukupna premija sa porezom	238,38

Osiguravajuće pokriće važi za područje Crne Gore

Osiguranje je zaključeno bez garantnog roka

Osiguranje je zaključeno u skladu sa Opštim uslovima za osiguranje odgovornosti projektanata koji su usvojeni 24.05.2018.god. (OU-ODPRK-05/18) i koji su sastavni dio ugovora o osiguranju.

Osiguranje je zaključeno u skladu sa Klausulom za isključenje odgovornosti u slučaju pandemije koja je usvojena dana 23.02.2021. godine (KL-ISKPAND-02/21) i koja je sastavni dio polise osiguranja.

Ugovarač osiguranja svojim potpisom potvrđuje da mu je blagovremeno, prije zaključenja ugovora, uručen Predugovorni dokument sa ključnim informacijama o proizvodu (KI ODG_PROJ 01/24).

Ugovarač osiguranja u svakom trenutku može preuzeti elektronsku kopiju Predugovornog dokumenta sa ključnim informacijama na sajtu drustva (<https://www.sava.co.me/me-me/dokumenti>).

Ukupna isplata odšteta za sve osigurane slučajeve koji se dese u jednoj godini limitirana je iznosom sume osiguranja (godišnji agregat)

UKUPAN OBRAČUN

Ukupna premija bez poreza	218,70
Porez na premiju	19,68
Ukupna premija sa porezom	238,38
Način plaćanja	U cjelosti

Sve međusobne nesporazume stranke će rješavati mirnim putem, a u slučaju spora ugovaraju nadležnost suda u Podgorici.

Ugovorne strane su saglasne da ukoliko osiguranik ostvari pravo na naknadu štete, osiguravač ima pravo da dug po toj ili nekoj drugoj polisi odbije od iznosa obračunate štete.

Polisa se smatra računom. Oslobođeni plaćanja PDV-a po članu 27. zakona o PDV-u. Osiguravač zadržava pravo ispravke računске ili neke druge greške učinjene od strane zastupnika. Obaveza osiguravača iz ugovora o osiguranju počinje po isteku 24-og časa dana koji je u ugovoru o osiguranju naveden kao početak osiguranja, ali nikako prije isteka 24-og časa dana kada je Ugovarač osiguranja uplatio ugovorenu premiju u cjelosti ili prvu ratu premije osiguranja, a prestaje 24-og časa onog dana koji je u ugovoru označen kao istek osiguranja.

Na međusobne odnose ugovarača osiguranja/osiguranika i osiguravača koji nijesu definisani ugovorom o osiguranju primjenjuju su odredbe Zakona o obligacionim odnosima.

Potpisom polise ugovarač osiguranja potvrđuje da je primio Uslove zaključenog osiguranja.

Sankcijska klauzula: Osiguravač nije dužan pružiti pokriće, platiti nijednu štetu, niti dati bilo kakvu naknadu, ukoliko bi pružanje takvog pokrića, plaćanje štete ili davanje naknade izložilo osiguravača bilo kakvim sankcijama, zabranama ili ograničenjima po rezolucijama Ujedinjenih nacija ili trgovinskim i/ili ekonomskim sankcijama, zakonima i direktivama bilo koje jurisdikcije koja se primjenjuje na osiguravača.

Polisa je važeća bez pečata Osiguravača.

Ugovarač osiguranja je dužan da plati premiju u cjelosti prilikom zaključenja ugovora o osiguranju.



Osiguravač:


M.P. Ugovarač osiguranja:
(puno ime i prezime)

Podružnica Podgorica, Podružnica Podgorica, 23.12.2024

POLISA: POL-00279273

Datum štampe: 23.12.2024 11:43

Akcionarsko društvo Sava osiguranje. Adresa sjedišta: ul. Svetlane Kane Radević br.1. 81000 Podgorica, Crna Gora; E-mail: info@sava.co.me; Website: www.sava.co.me

Call centar: +382 (0) 20 40 30 20 Žiro račun: Nib banka 530-12245-41, Erste banka 540-394-30, Hipotekarna banka 520-528105-61

PDV: 30/31-04077-8 M.B. 02303388 CRPS reg. br. 40004670

Strana 2 od 2



1.4 LICENCA PREDUZEĆA STUDIO FA ZA IZRADU DIJELA TEHNIČKE DOKUMENTACIJE



Crna Gora
Ministarstvo prostornog planiranja,
urbanizma i državne imovine

Adresa: IV proleterske brigade broj 19

81000 Podgorica, Crna Gora

tel: +382 20 446 200

fax: +382 20 446 215

Broj: UPI 14-332/23-1447/2

Podgorica, 08.11.2023. godine

Ministarstvo prostornog planiranja, urbanizma i državne imovine, postupajući po zahtjevu privrednog društva DOO "STUDIO FA" PODGORICA, broj UPI 14-332/23-1447/1 od 13.10.2023. godine, za izdavanje licence za projektanta i izvođača radova, na osnovu člana 135 Zakona o planiranju prostora i izgradnji objekata ("Službeni list CG", br. 64/17, 44/18, 63/18, 11/19, 82/20 i 04/23), člana 13 Uredbe o organizaciji i načinu rada državne uprave ("Službeni list CG", br. 098/23) i čl. 18 i 46 stav 1 Zakona o upravnom postupku ("Službeni list CG", br. 56/14, 20/15, 40/16 i 37/17), donijelo je

R J E Š E N J E

Privrednom društvu DOO "STUDIO FA" PODGORICA, izdaje se

LICENCA

projektanta i izvođača radova

na period od **pet godina**.

O b r a z l o ž e n j e

Aktom broj UPI 14-332/23-1447/1 od 13.10.2023. godine, Ministarstvu ekologije, prostornog planiranja i urbanizma, pravnom prethodniku ovog Ministarstva, obratilo se privredno društvo DOO "FA STUDIO" PODGORICA, pretežna djelatnost – 7112 – Arhitektonska djelatnost, zahtjevom za izdavanje licence za projektanta i izvođača radova. Uz zahtjev, privredno društvo je priložilo sljedeće dokaze:

- 1) rješenje broj UPI 101/2175-144/2 i 150/2 od 06.03.2018.godine, kojim je **Fatimi Mirotić, diplomirani inženjer arhitekture** izdata licenca ovlaštenog inženjera za obavljanje djelatnosti izrade tehničke dokumentacije i građenje objekta, donijeto od strane Ministarstva održivog razvoja i turizma;
- 2) ugovor o radu sa Fatimom Mirotić na određeno vrijeme od 06.11.2023.godine do 04.06.2024.godine;
- 3) izvod iz Centralnog registra privrednih subjekata, registarski broj 5 – 1182198 / 001.

Ministarstvo prostornog planiranja, urbanizma i državne imovine, razmotrilo je podnijeti zahtjev sa priloženom dokumentacijom i odlučilo kao u dispozitivu rješenja a ovo iz sljedećih razloga:

Ministarstvo prostornog planiranja, urbanizma i državne imovine, razmotrilo je podnijeti zahtjev sa priloženom dokumentacijom i odlučilo kao u dispozitivu rješenja a ovo iz sljedećih razloga:

Odredbom člana 122 stav 1 Zakona o planiranju prostora i izgradnji objekata propisano je, u bitnom, da je privredno društvo koje izrađuje tehničku dokumentaciju (projektant), odnosno privredno društvo koje gradi objekat (izvođač radova), dužno da za obavljanje djelatnosti izrade tehničke dokumentacije, dijela tehničke dokumentacije odnosno građenje ili izvođenje pojedinih vrsta radova na građenju objekata, ima najmanje jednog zaposlenog ovlašćenog inženjera po vrsti projekta koji izrađuje i to za: arhitektonski, građevinski, elektrotehnički i mašinski projekat, odnosno vrsti radova koje izvodi na osnovu tih projekata. Stavom 2 prethodno navedenog člana propisano je da obavljanje pojedinih poslova iz prethodnog stava projektant, odnosno izvođač radova može da obezbijedi na osnovu zaključenog ugovora sa drugim privrednim društvom koje ima zaposlenog ovlašćenog inženjera za određenu vrstu projekta odnosno radova.

Dalje, članom 137 stav 2 prethodno navedenog zakona propisuje se da se licenca za privredno društvo izdaje za period od pet godina.

Prema članu 5 Pravilnika o načinu i postupku izdavanja, mirovanja licence i načinu vođenja registra licenci ("Službeni list CG", br. 79/17, 78/21 i 102/21), propisano je da se u postupku izdavanja licence projektanta i izvođača radova provjerava: 1) da li podnosilac zahtjeva u radnom odnosu ima zaposlenog ovlašćenog inženjera; i 2) licenca ovlašćenog inženjera.

Odredbom člana 136 stav 4 Zakona o planiranju prostora i izgradnji objekata propisano je da je imalac licence dužan da obavijesti ministarstvo o svim promjenama uslova na osnovu kojih je izdata licenca za obavljanje djelatnosti, u roku od 15 dana od dana nastanka promjene.

Postupajući po predmetnom zahtjevu, ministarstvo je, na osnovu raspoloživih dokaza, utvrdilo da su ispunjeni uslovi propisani zakonom i pravilnikom, i odlučilo kao u dispozitivu rješenja.

UPUTSTVO O PRAVNOJ ZAŠTITI: Protiv ovog rješenja može se pokrenuti upravni spor tužbom kod Upravnog suda, u roku od 20 dana od dana prijema istog.

MINISTAR

Janko Odović





1.5 LICENCA ODGOVORNOG PROJEKTANTA I ČLANSTVO INŽENJERSKE KOMORE



CRNA GORA

MINISTARSTVO ODRŽIVOG RAZVOJA
I TURIZMA

DIREKTORAT ZA INSPEKCIJSKI NADZOR I
LICENCIRANJE

Direkcija za licenciranje

Broj: UPI 107/7-2672/2

Podgorica, 28.06.2018. godine

FILIP ALEKSIĆ

Novaka Miloševa 26
PODGORICA

U prilogu ovog dopisa, dostavlja Vam se rješenje, broj i datum gornji.

OVLAŠĆENO SLUŽBENO LICE

Nikola Petrović



Dostavljeno:

-Naslovu;

-a/a.

MINISTARSTVO ODRŽIVOG RAZVOJA I TURIZMA
DIREKTORAT ZA INSPEKCIJSKI NADZOR
I LICENCIRANJE

Direkcija za licenciranje

Broj: UPI 107/7-2672/2

Podgorica, 28.06.2018. godine

Ministarstvo održivog razvoja i turizma, rješavajući po zahtjevu Filipa Aleksića, dipl.inž.arhitekture, iz Podgorice, za izdavanje licence za ovlaštenog inženjera, na osnovu člana 135 st. 1 i 2 Zakona o planiranju prostora i izgradnji objekata ("Službeni list Crne Gore" br. 64/17) i člana 46 stav 1 Zakona o upravnom postupku ("Službeni list Crne Gore" br. 56/14, 20/15, 40/16 i 37/17), donosi

RJEŠENJE

1. IZDAJE SE FILIPU ALEKSIĆU, dipl.inž.arhitekture, iz Podgorice, LICENCA ovlaštenog inženjera za obavljanje djelatnosti izrade tehničke dokumentacije i građenje objekta.
2. Ova Licenca se izdaje na neodređeno vrijeme.

Obrazloženje

Aktom, br. UPI 107/7-2672/1 od 27.04.2018.godine, Filip Aleksić, dipl.inž.arhitekture, iz Podgorice, obratio se ovom ministarstvu zahtjevom za izdavanje licence ovlaštenog inženjera za obavljanje djelatnosti izrade tehničke dokumentacije i građenje objekta.

Uz zahtjev imenovani je ovom ministarstvu dostavio sledeće dokaze:

- Lična karta (ovjerena fotokopija);
- Diploma Arhitektonskog fakulteta Univerziteta Crne Gore, br.21 od 01.10.2008. godine (ovjerena fotokopija);
- Rješenje Inženjerske komore Crne Gore kojim se izdaje licenca za izvođenje građevinskih i građevinsko zanatskih radova na arhitekonskim objektima, radova unutrašnje arhitekture i radova na uređenju terena, br. 01-295/6 od 04.05.2012. godine;
- Rješenje Inženjerske komore Crne Gore kojim se izdaje licenca za izradu projekata arhitekture objekata, projekata unutrašnje arhitekture, projekata uređenja terena i projekata unutrašnjih instalacija vodovoda i kanalizacije, br. 01-295/5 od 04.05.2012. godine;
- Lista referenci »M Ing Inženjering« d.o.o., »Ital design«, »Inkoplan«;
- Potvrda Direkcije za investicije o stručnom nadzoru, br. 05-351/12-1307 od 21.02.2012. godine;
- Uvjerjenje Sekretarijata za lokalnu samoupravu o radnom odnosu za Filipa Aleksića;
- Radna knjižica (ovjerena fotokopija);
- Uvjerjenje Ministarstva pravde da u kaznenoj evidenciji ne postoje podaci o osuđivanosti za imenovanog.

Ministarstvo održivog razvoja i turizma, razmotrilo je podnijeti zahtjev pa je odlučilo kao u dispozitivu ovog rješenja, a ovo iz sledećih razloga:

Naime, članom 123 stav 1 Zakona o planiranju prostora i izgradnji objekata («Službeni list Crne Gore» br. 64/17), propisano je da ovlašćeni inženjer može da bude fizičko lice koje obavlja poslove izrade tehničke dokumentacije odnosno građenje objekta, odgovarajuće struke, sa visokim obrazovanjem, odnosno najmanje kvalifikacijom VII1 podnivoa okvira kvalifikacije i

najmanje tri godine radnog iskustva na stručnim poslovima izrade tehničke dokumentacije i građenja objekta.

Članom 3 stav 1 tačka 1 Pravilnika o načinu i postupku izdavanja, mirovanja licence i načinu vođenja registara licenci („Službeni list Crne Gore „ br. 79/17), utvrđene su vrste licenci, a između ostalih i licenca ovlašćenog inženjera koja se izdaje fizičkom, licu za obavljanje djelatnosti izrade tehničke dokumentacije i građenje objekta.

Članom 4 stav 1 tač. 1-4. Pravilnika, utvrđeno je da se u postupku izdavanja licence ovlašćenog inženjera, provjerava: 1) identitet podnosioca zahtjeva; 2) da li podnosilac zahtjeva posjeduje visoko obrazovanje, odnosno najmanje kvalifikacije VII1 podnivoa okvira kvalifikacija, odnosno da li je izvršeno priznavanje inostrane obrazovne isprave najmanje kvalifikacije VII1 podnivoa okvira kvalifikacija; 3) da li podnosilac zahtjeva ima najmanje tri godine radnog iskustva na stručnim poslovima izrade tehničke dokumentacije i građenju objekta sa visokim obrazovanjem, odnosno najmanje kvalifikacije VII1 podnivoa okvira kvalifikacije i 4) da li je podnosilac zahtjeva osuđivan za krivično djelo za koje se gonjenje preduzima po službenoj dužnosti.

Stavom 3 istog člana Pravilnika, utvrđeno je da se radno iskustvo u smislu stava 1 tačka 3 ovog člana, smatra radno iskustvo u svojstvu saradnika na izradi tehničke dokumentacije na građenju objekta, odnosno izvođenja pojedinih radova na građenju objekta. Stavom 4 istog člana Pravilnika, utvrđeno je da se izuzetno od stava 3 ovog člana, fizičkom licu koje posjeduje licencu za izradu tehničke dokumentacije i građenje objekata, izdatu po propisima koji su važili do donošenja ovog propisa, radno iskustvo može dokazati na osnovu uvida u dokumentaciju koja je bila osnov za njeno izdavanje.

Članom 137 stav 1 Zakona, propisano je da se licenca za fizičko lice izdaje na neodređeno vrijeme.

Rješavajući po predmetnom zahtjevu, a na osnovu uvida u dostavljene dokaze, ovo ministarstvo nalazi, da su se u konkretnoj pravnoj stvari stekli uslovi za primjenu čl. 123 stav 1 i 135 stav 2 Zakona o planiranju prostora i izgradnji objekata, a u vezi čl 3 stav 1 tač. 1 i čl. 4 Pravilnika o načinu i postupku izdavanja, mirovanja licence i načinu vođenja registara licenci.

Saglasno izloženom, riješeno je kao u dispozitivu ovog rješenja.

PRAVNA POUKA: Protiv ovog rješenja može se pokrenuti upravni spor tužbom kod Upravnog suda Crne Gore u roku od 20 dana od dana prijema istog.

OVLAŠĆENO SLUŽBENO LICE





INŽENJERSKA KOMORA CRNE GORE

Broj:05-838

Podgorica, 30.01.2025. godine

Na osnovu čl. 143, čl. 146 stav 1 tačka 2 i čl. 149 stav 1 tačka 1
Zakona o planiranju prostora i izgradnji objekata
(„Službeni list Crne Gore“, br. 64/17, 44/18, 63/18, 11/19, 82/20, 86/22, 004/23)
i evidencije Registra članova Inženjerske komore Crne Gore, izdaje se

POTVRDA

o članstvu u Inženjerskoj komori Crne Gore

FILIP B. ALEKSIĆ, diplomirani inženjer arhitekture, prebivalište PODGORICA,
član je Inženjerske komore Crne Gore do 31.12.2025. godine.

Reg.br. 3135

OVLAŠĆENO SLUŽBENO LICE

Ljiljana Vulić, dipl. pravnik





1.6 IZJAVA ODGOVORNOG PROJEKTANTA DA JE TEHNIČKA DOKUMENTACIJA URAĐENA U SKLADU SA VAŽEĆIM ZAKONIMA I PROPISIMA

IZJAVA ODGOVORNOG INŽENJERA DA JE TEHNIČKA DOKUMENTACIJA
IZRAĐENA U SKLADU SA VAŽEĆIM ZAKONIMA I PROPISIMA

(objekat)

Predlog nadstrešnice

(lokacija)

Urbanistička parcela UP 28, u zahvatu Detaljnog urbanističkog plana "Stambena
jedinica VI - Stara Varoš"

(vrsta i dio tehnicke dokumentacije)

IDEJNO RJEŠENJE

(odgovorni inženjer)

Arh. Filip Aleksić, spec. sci.

IZJAVLJUJEM,

da je ovaj projekat urađen u skladu sa:

- Zakonom o planiranju prostora i izgradnji objekata i podzakonskim aktima donesenim na osnovu navedenog zakona;
- posebnim propisima koji direktno ili na drugi način utiču na osnovne zahtjeve za objekte;
- pravilima struke i
- urbanističko-tehničkim uslovima.


(potpis odgovornog inženjera)



MP

Podgorica.
04/09/2025..
(mjesto i datum)


(potpis odgovornog lica)



TEHNIČKI OPIS



TEHNIČKI OPIS

Opšti podaci

Predmet je predlog izgradnje nadstrešnice na lokaciji Urbanistička parcela UP 28, koja se nalazi u zahvatu Detaljnog urbanističkog plana „Stambena jedinica VI – Stara Varoš“. Nadstrešnica se projektuje iznad zajedničkih prilaza objektu i fasadnih djelova zgrade u zoni prizemlja objekta. Njena funkcija je da obezbijedi zaštitu korisnika i unaprijedi estetski izgled zgrade.

Lokacija

Lokacija planirane nadstrešnice nalazi se u Ulici Radosava Burića, ulazi broj 179, 185 i 191. Prema planovima, urbanistička parcela UP 28, u zahvatu Detaljnog urbanističkog plana "Stambena jedinica VI - Stara Varoš".

Koncept

Osnovna ideja rješenja je postavljanje čelične konstrukcije, pokrivene limom koja će se skladno uklopiti u postojeći volumen zgrade. Nadstrešnica je planirana u širini 1,50 m i u nagibu identičnom već postojećim nadstrešnicama na ulazima, čime se postiže jedinstvo vizuelne cjeline i očuvanje ambijenta. Predviđeno je da nova nadstrešnica ne narušava postojeći arhitektonski identitet objekta, već da ga dopunjuje i estetski poboljšava.

Funkcija

Osnovna funkcija planirane nadstrešnice je:

- *zaštita korisnika od kiše, snijega i sunca pri ulasku i izlasku iz objekta,
- *sprečavanje prodiranja atmosferskih padavina u zonu ulaza i na fasadu,
- *produženje trajnosti fasadnih površina i stolarije,
- *estetsko objedinjavanje prizemlja objekta kroz skladan arhitektonski detalj.

Na ovaj način postiže se veća funkcionalnost zajedničkih prostora i povećava udobnost stanara i posjetilaca.

Konstrukcija

Konstrukcija nadstrešnice predviđena je kao čelični sistem koji se ankeriše u fasadne zidove objekta. Krovna obloga izvodi se od pocinkovanog profilisanog lima, koji je otporan na koroziju i dugotrajan u eksploataciji. Sa donje strane postavlja se dekorativna maska, čime se nadstrešnica usklađuje sa postojećim rješenjem i zadržava kontinuitet linije i debljine. Planirana nadstrešnica se uklapa u postojeću arhitektonsku cjelinu objekta. Nagib, proporcije i debljina identični su već postojećim nadstrešnicama, čime se ostvaruje vizuelna harmonija.

Materijalizacija

- 1) Konstrukcija: čelik – zaštićen antikorozivnim premazom i završno farban poliuretanskom bojom.
- 2) Krov: profilisani pocinkovani lim, sa završnom obradom u boji usklađenoj sa postojećim nadstrešnicama.
- 3) Maska: aluminijumski paneli ili lim sa estetskom obradom.



2) Pocinkovani lim



1) Konstrukcija

Podgorica, Septembar 2025. god.


Odgovorni projektant:






Arh. Filip Aleksić dipl. Ing.




GRAFIČKA DOKUMENTACIJA

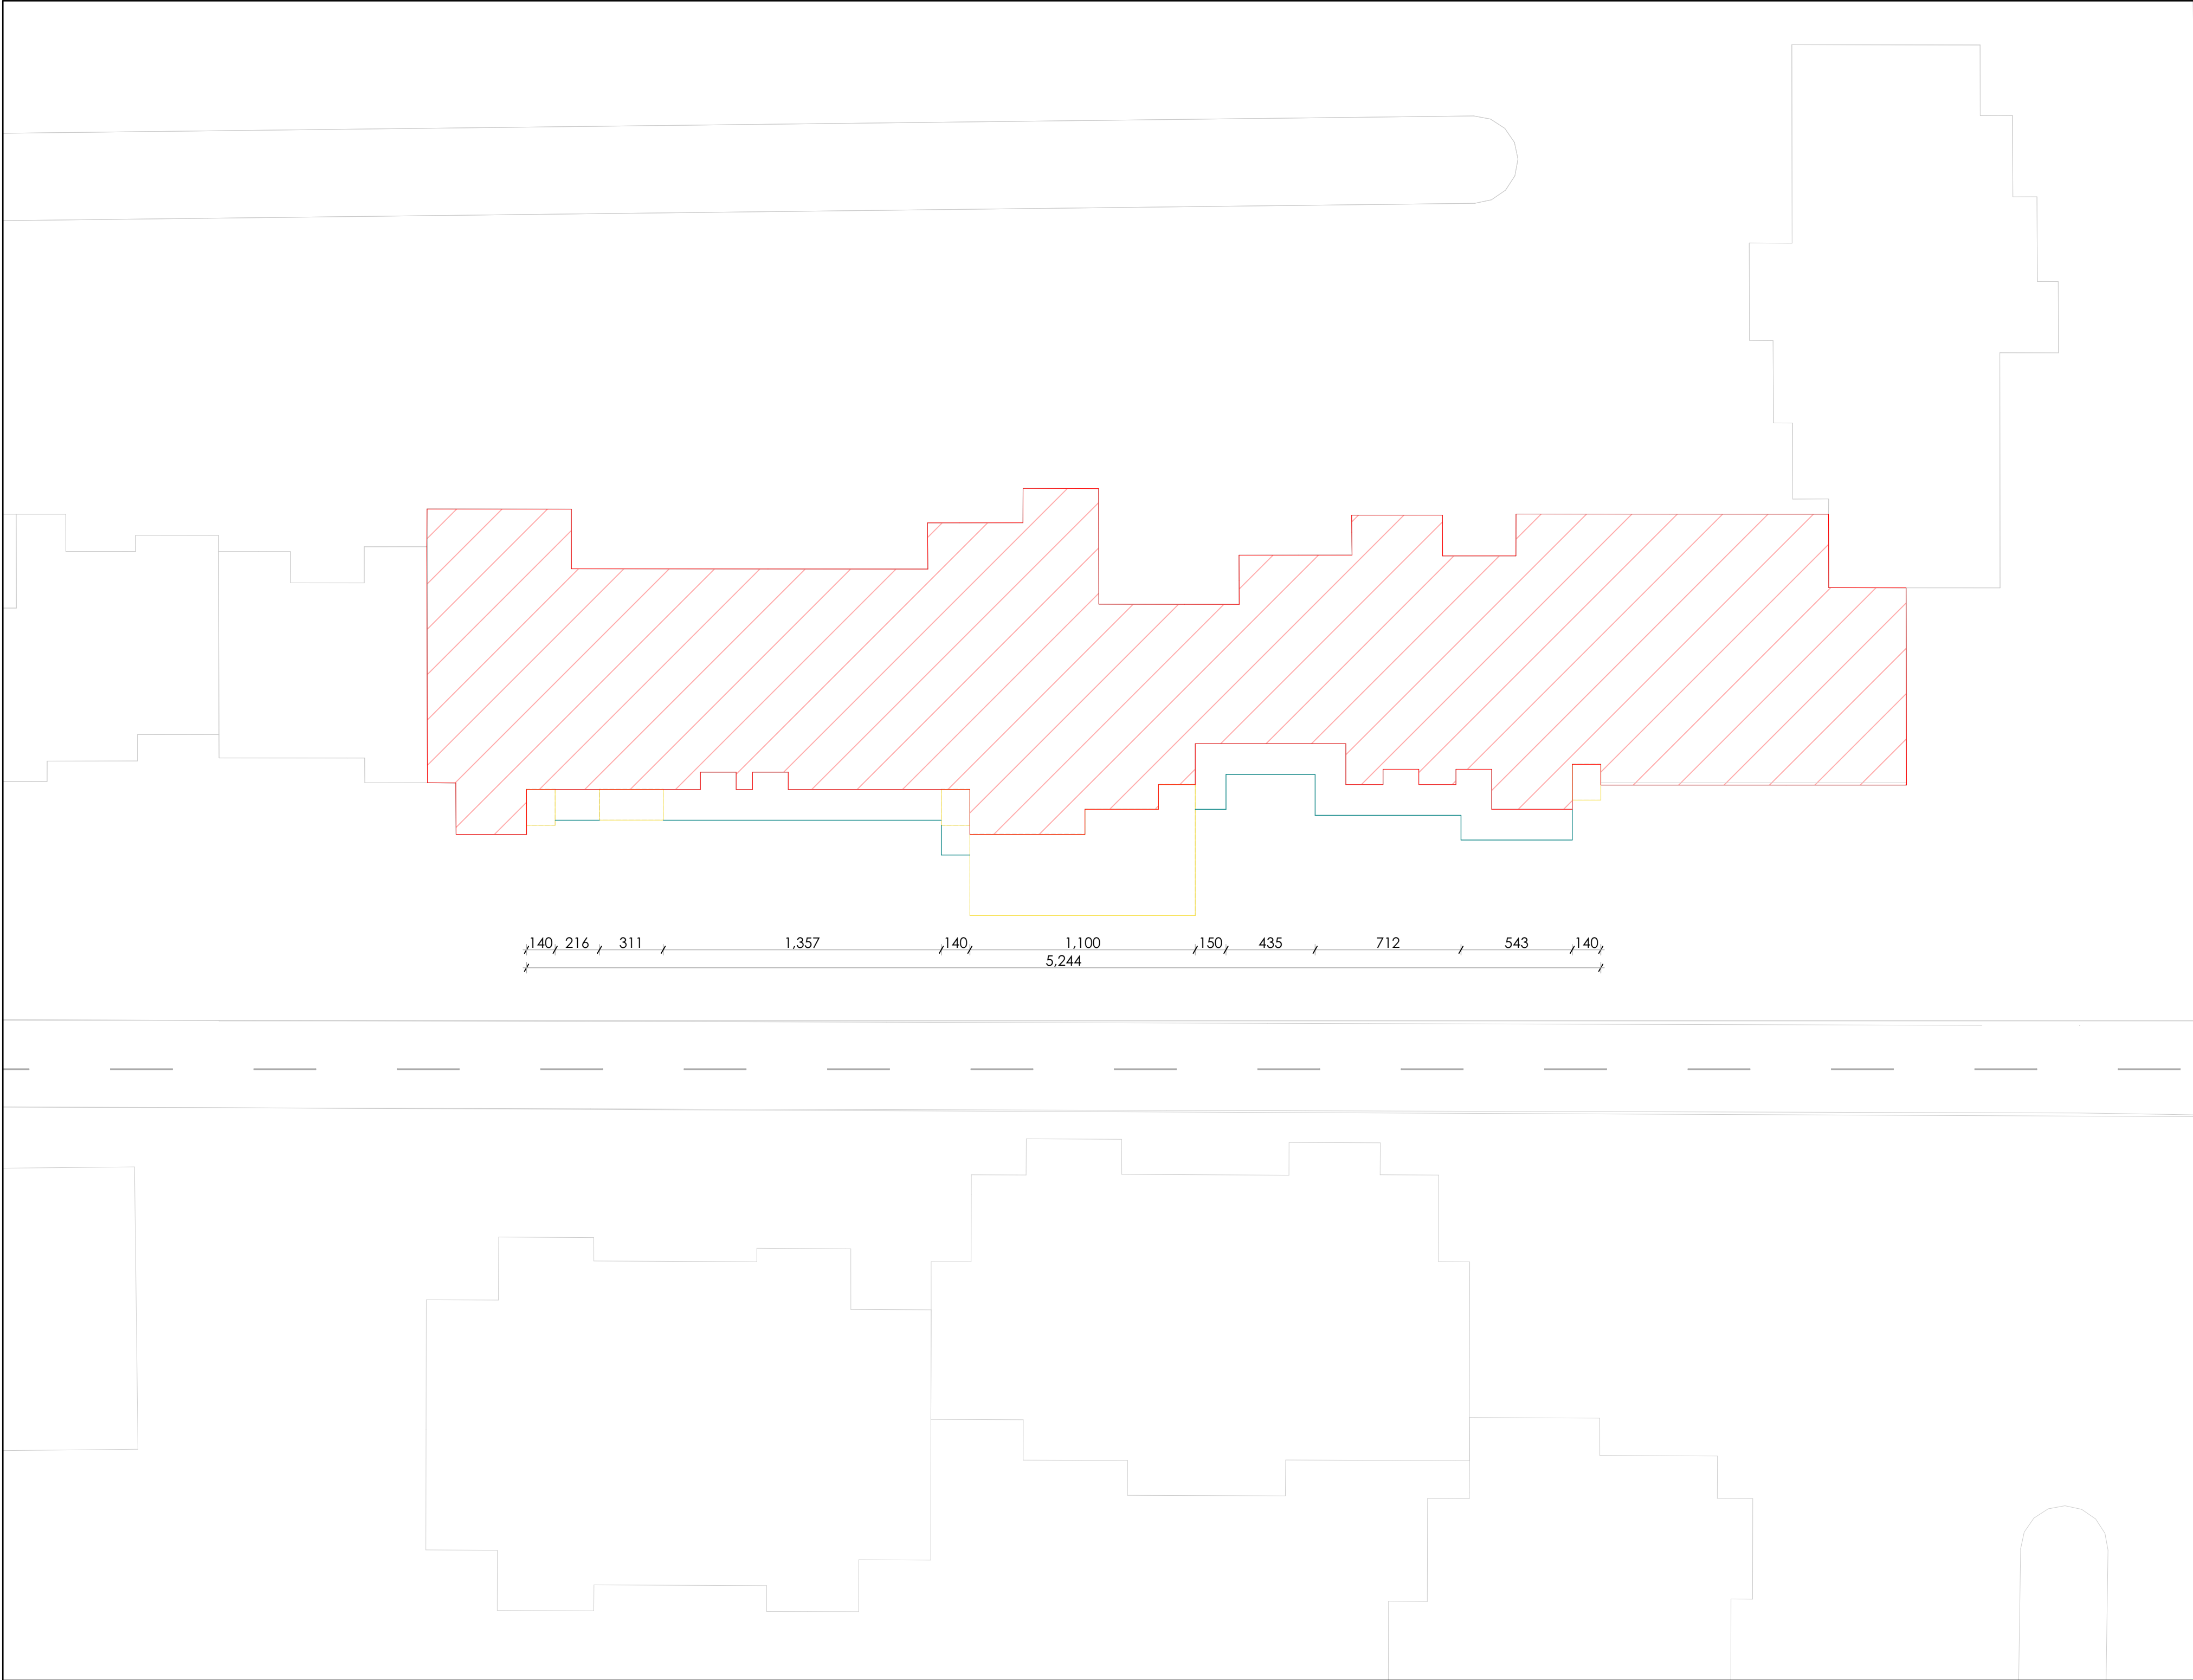

LEGENDA

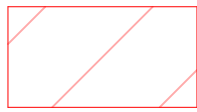  -  postojeći objekat
-  planirana nadstrešnica
-  postojeće nadstrešnica
-  okolina


PROJEKTANT		INVESTITOR	
 STUDIO FA Njegoševa 5 81000 Podgorica, MNE		email: arhstudiofa@gmail.com Skupština etažnih vlasnika u ulici Radosava Buriča br. 179, 185, 191	
Objekat:		Lokacija:	
Nadstrešnica		Urbanistička parcela UP 28, u zahvatu Detaljnog urbanističkog plana "Stambena jedinica VI - Stara Varoš"	
Autor projekta:			
Filip Aleksić, dipl.ing.arh			
Vodeći projektant:		Vrsta tehničke dokumentacije:	
Filip Aleksić, dipl.ing.arh		IDEJNO RJEŠENJE	
Odgovorni projektant:		Dio tehničke dokumentacije:	
Filip Aleksić, dipl.ing.arh		ARHITEKTONSKI PROJEKAT	
Saradnik/ci		Prilog:	Br.priloga
Aleksa Mugoša, dipl.ing.bsc		UŽA SITUACIJA	Br.strane
Datum izrade		Datum revizije	
Septembar 2025. godine			

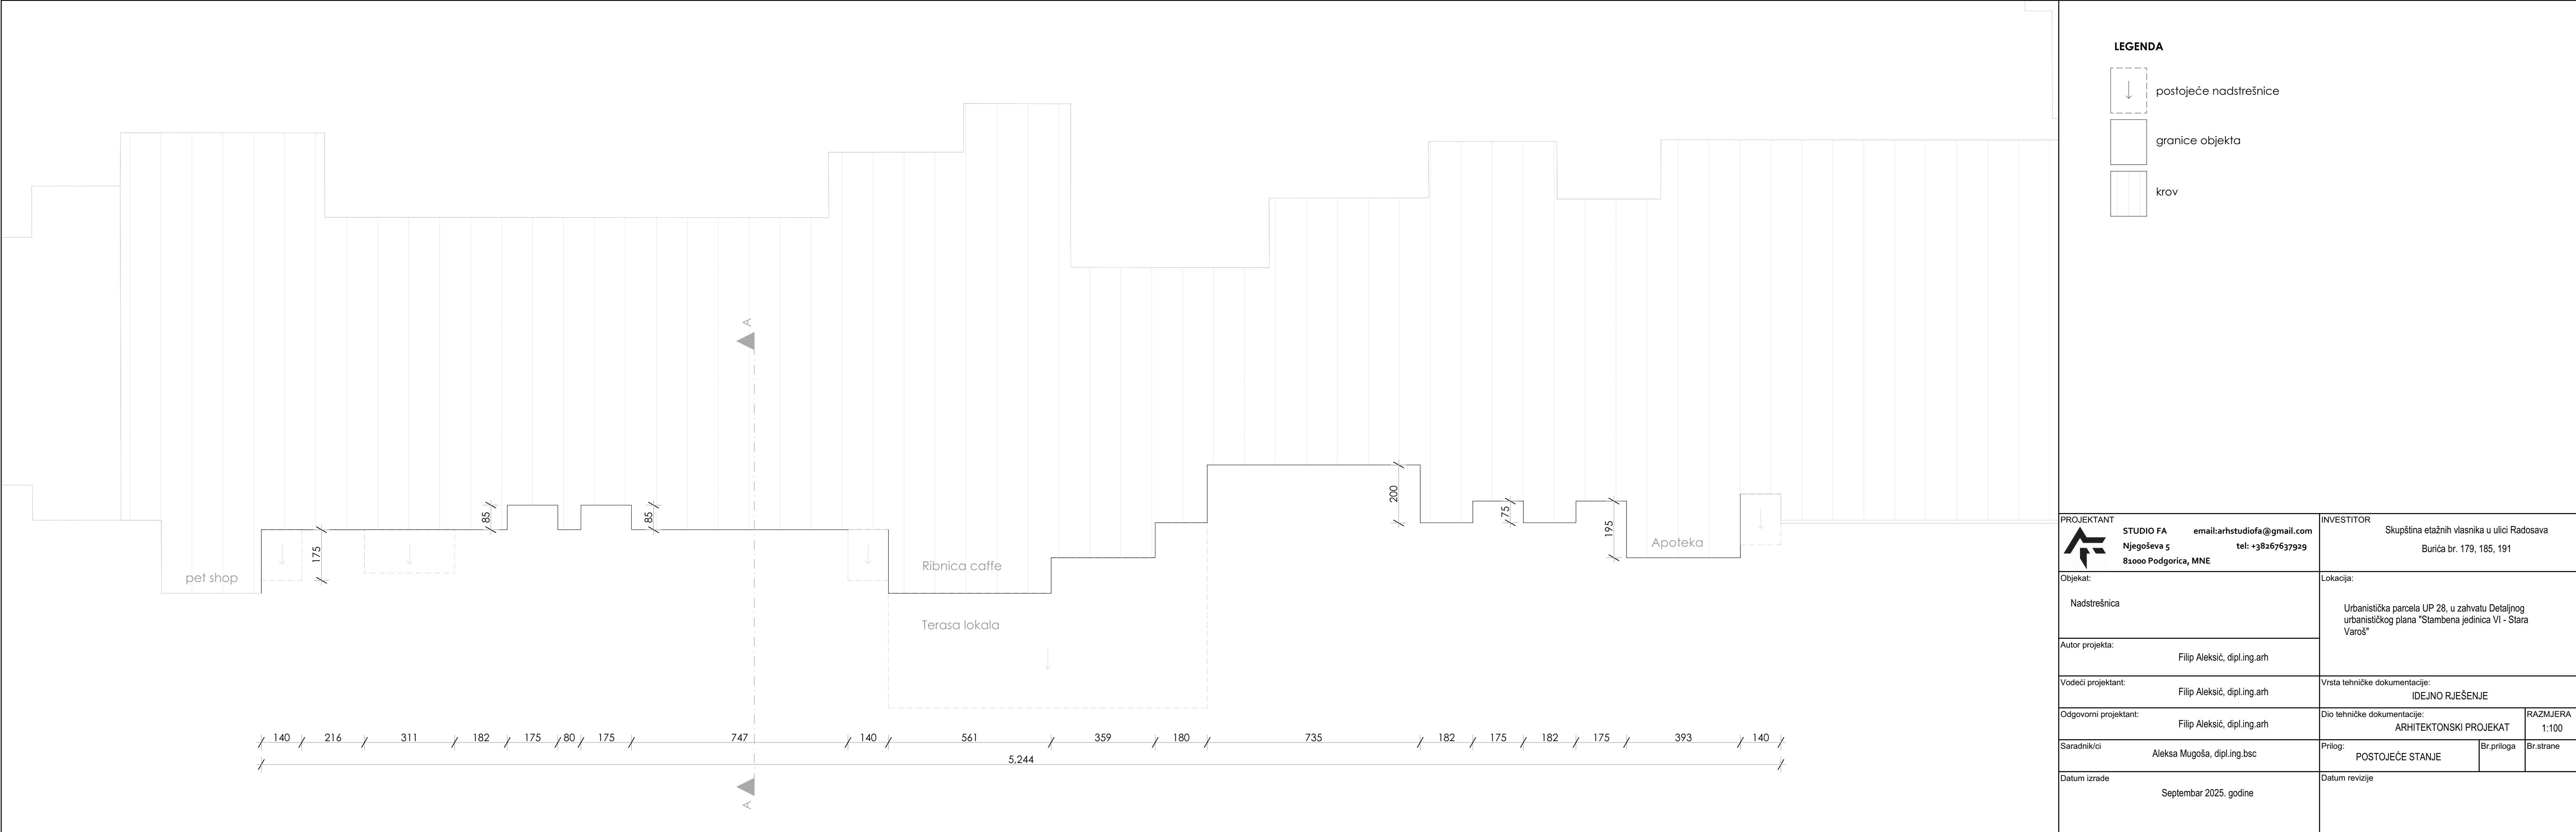


LEGENDA


- postojeće nadstrešnice
- granice objekta
- krov

PROJEKTANT  STUDIO FA email: arhstudiofa@gmail.com Njegoševa 5 tel: +38267637929 81000 Podgorica, MNE		INVESTITOR Skupština etažnih vlasnika u ulici Radosava Buriča br. 179, 185, 191		
Objekat: Nadstrešnica		Lokacija: Urbanistička parcela UP 28, u zahvatu Detaljnog urbanističkog plana "Stambena jedinica VI - Stara Varoš"		
Autor projekta: Filip Aleksić, dipl.ing.arh				
Vodeći projektant: Filip Aleksić, dipl.ing.arh		Vrsta tehničke dokumentacije: IDEJNO RJEŠENJE		
Odgovorni projektant: Filip Aleksić, dipl.ing.arh		Dio tehničke dokumentacije: ARHITEKTONSKI PROJEKAT		RAZMJERA 1:100
Saradnik/ci Aleksa Mugoša, dipl.ing.bsc		Prilog: POSTOJEĆE STANJE	Br.priloga	Br.strane
Datum izrade Septembar 2025. godine		Datum revizije		

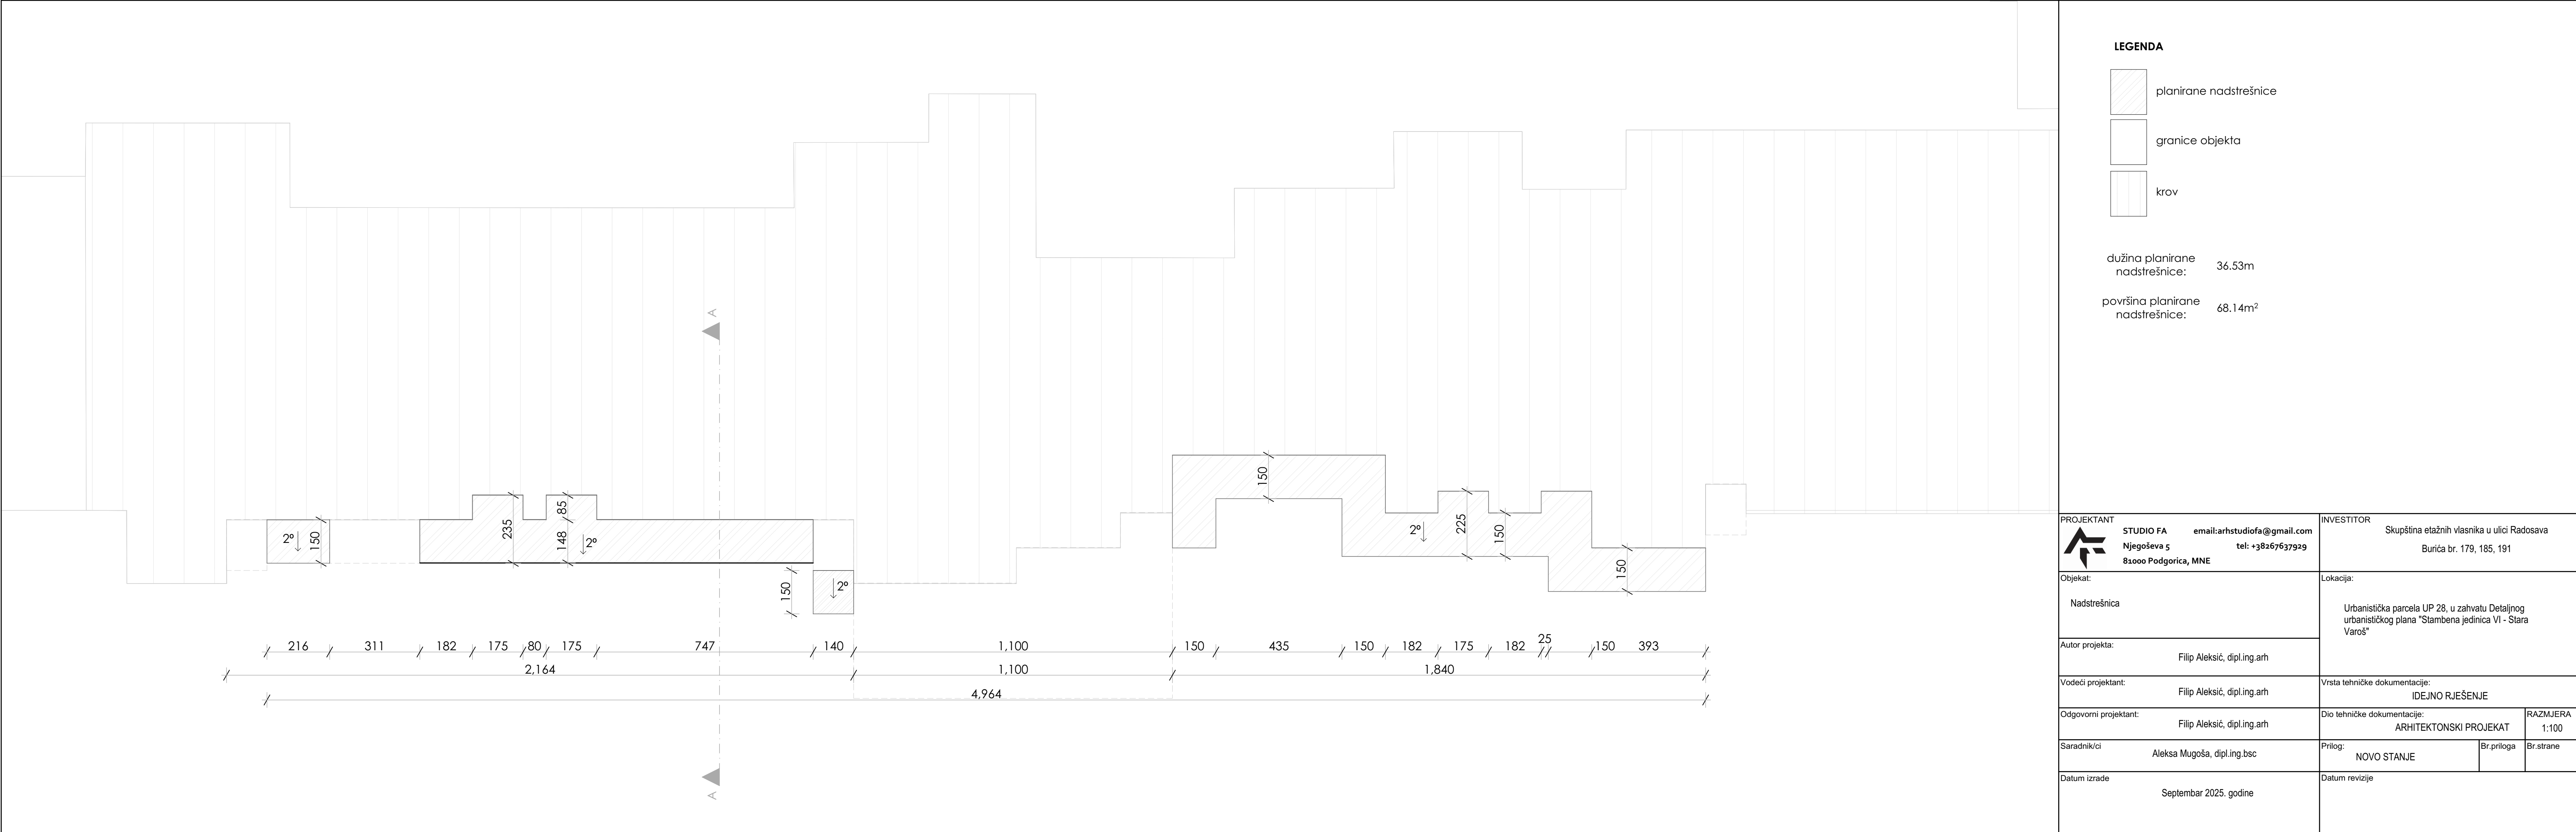

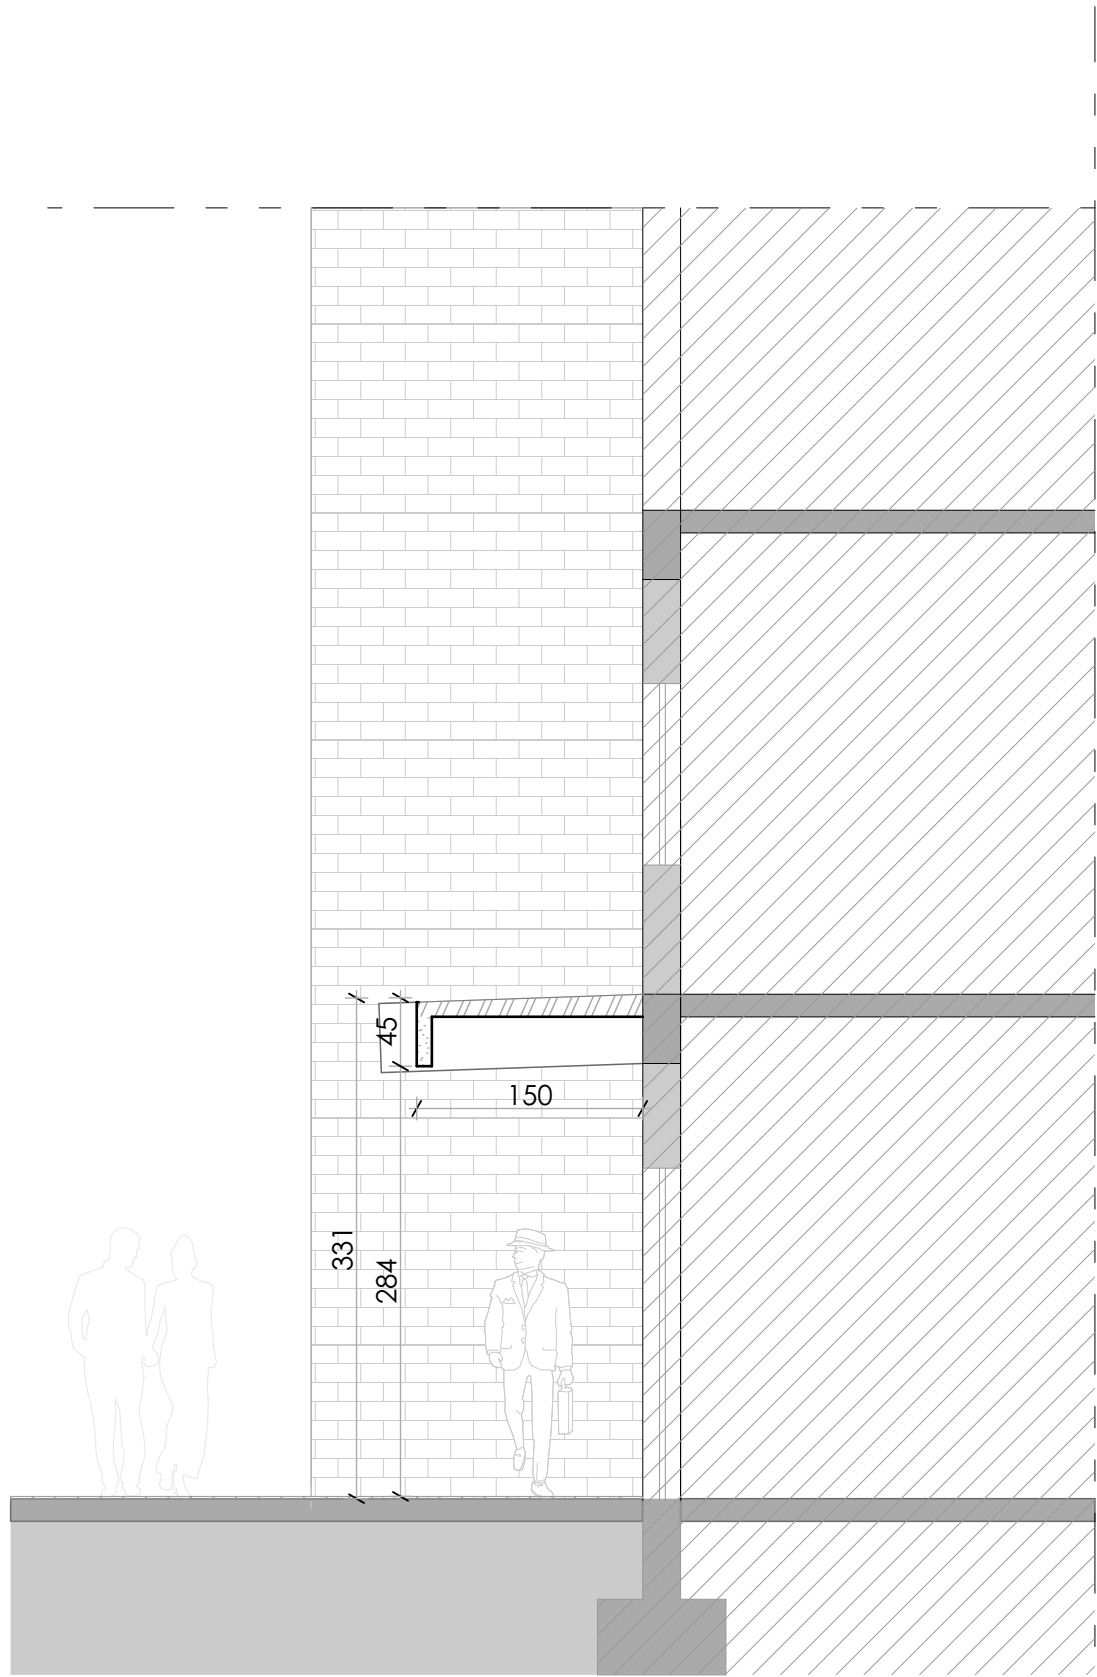

PROJEKTANT  STUDIO FA email:arhstudiofa@gmail.com Njegoševa 5 tel: +38267637929 81000 Podgorica, MNE		INVESTITOR Skupština etažnih vlasnika u ulici Radosava Burića br. 179, 185, 191	
Objekat: Nadstrešnica		Lokacija: Urbanistička parcela UP 28, u zahvatu Detaljnog urbanističkog plana "Stambena jedinica VI - Stara Varoš"	
Autor projekta: Filip Aleksić, dipl.ing.arh			
Vodeći projektant: Filip Aleksić, dipl.ing.arh		Vrsta tehničke dokumentacije: IDEJNO RJEŠENJE	
Odgovorni projektant: Filip Aleksić, dipl.ing.arh		Dio tehničke dokumentacije: ARHITEKTONSKI PROJEKAT RAZMJERA 1:50	
Saradnik/ci Aleksa Mugoša, dipl.ing.bsc		Prilog: PRESJEK A-A	Br.priloga Br.strane
Datum izrade Septembar 2025. godine		Datum revizije	

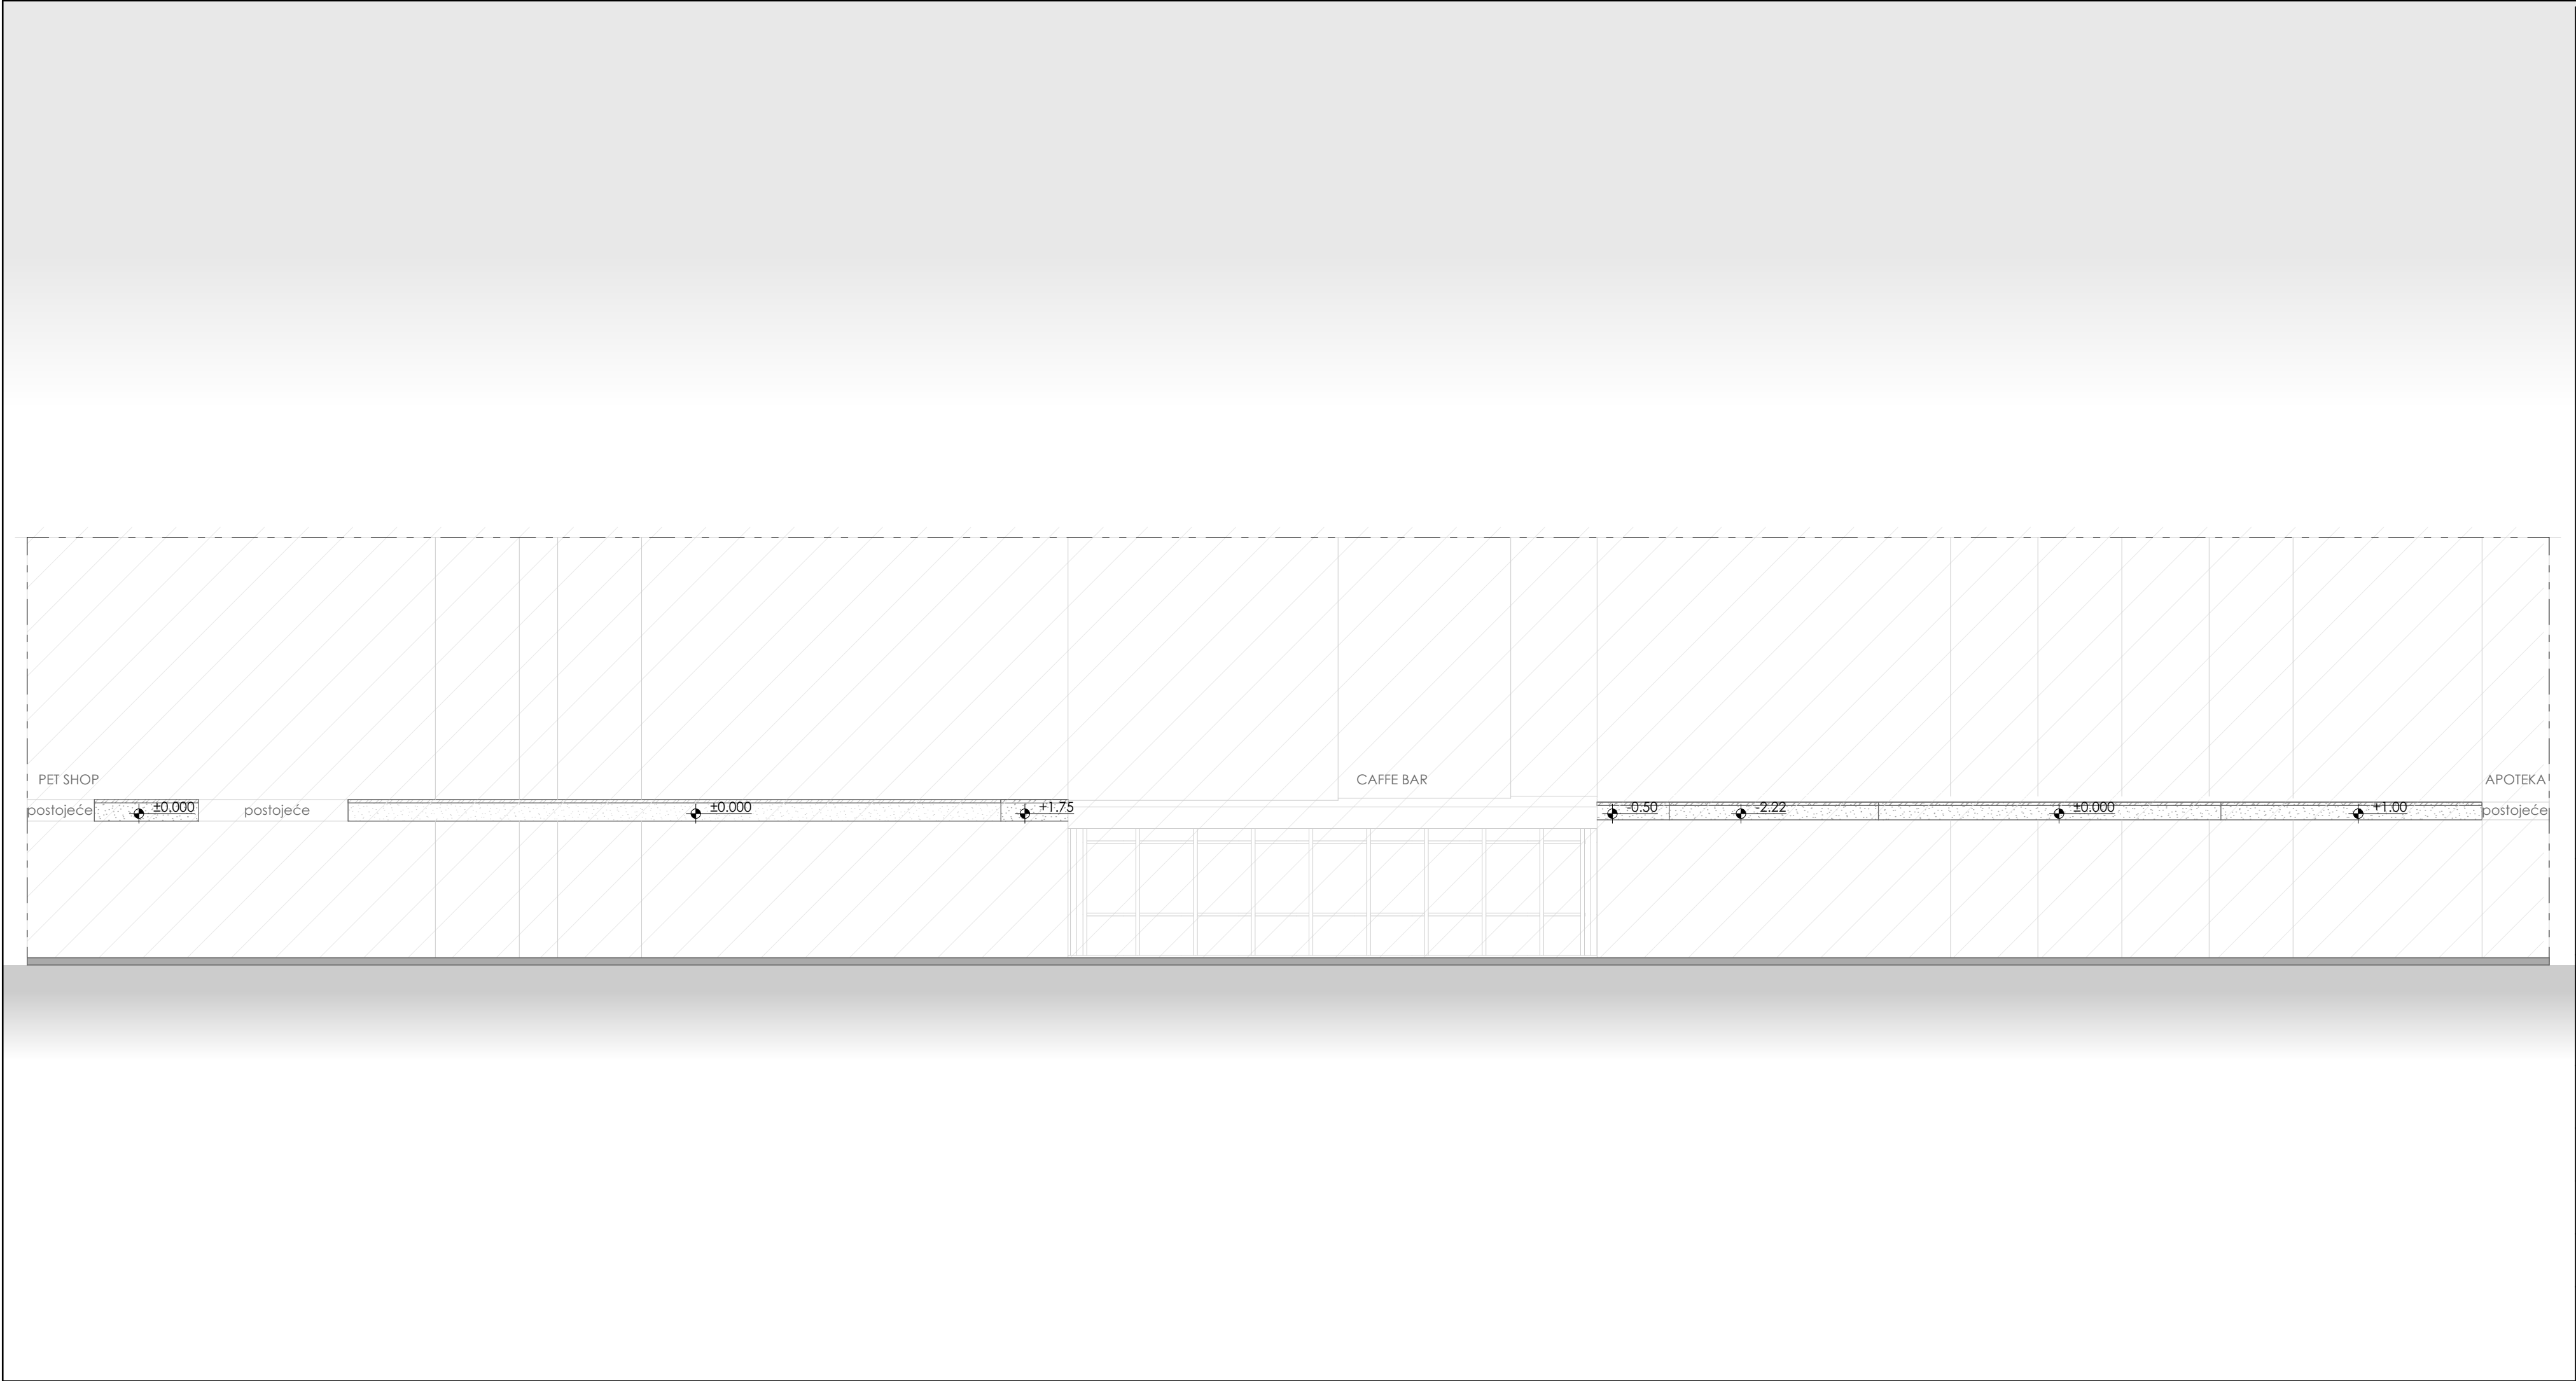

PROJEKTANT		INVESTITOR	
	STUDIO FA	email: arhstudiofa@gmail.com	
	Njegoševa 5	tel: +38267637929	
81000 Podgorica, MNE		Skupština etažnih vlasnika u ulici Radosava Burića br. 179, 185, 191	
Objekat:		Lokacija:	
Nadstrešnica		Urbanistička parcela UP 28, u zahvatu Detaljnog urbanističkog plana "Stambena jedinica VI - Stara Varoš"	
Autor projekta:		Vrsta tehničke dokumentacije:	
Filip Aleksić, dipl.ing.arh		IDEJNO RJEŠENJE	
Vodeći projektant:		Dio tehničke dokumentacije:	
Filip Aleksić, dipl.ing.arh		ARHITEKTONSKI PROJEKAT	
Odgovorni projektant:		RAZMJERA	
Filip Aleksić, dipl.ing.arh		1:100	
Saradnik/ci		Prilog:	Br. strane
Aleksa Mugoša, dipl.ing.bsc		IZGLED FASADE	
Datum izrade		Datum revizije	
Septembar 2025. godine			



PROJEKTANT		INVESTITOR	
	STUDIO FA Njegoševa 5 81000 Podgorica, MNE	email: arhstudiofa@gmail.com tel: +38267637929	
Objekat:		Lokacija:	
Nadstrešnica		Urbanistička parcela UP 28, u zahvatu Detaljnog urbanističkog plana "Stambena jedinica VI - Stara Varoš"	
Autor projekta:			
Filip Aleksić, dipl.ing.arh			
Vodeći projektant:		Vrsta tehničke dokumentacije:	
Filip Aleksić, dipl.ing.arh		IDEJNO RJEŠENJE	
Odgovorni projektant:		Dio tehničke dokumentacije:	
Filip Aleksić, dipl.ing.arh		ARHITEKTONSKI PROJEKAT	
Saradnik/ci		RAZMJERA	
Aleksa Mugoša, dipl.ing.bsc			
Datum izrade		Prilog:	
Septembar 2025. godine		RENDERI	
		Br.priloga	
		Br.strane	
		Datum revizije	



PROJEKTANT		INVESTITOR	
	STUDIO FA	email: arhstudiofa@gmail.com	Skupština etažnih vlasnika u ulici Radosava
	Njegoševa 5	tel: +38267637929	Burića br. 179, 185, 191
	81000 Podgorica, MNE		
Objekat:		Lokacija:	
Nadstrešnica		Urbanistička parcela UP 28, u zahvatu Detaljnog urbanističkog plana "Stambena jedinica VI - Stara Varoš"	
Autor projekta:			
Filip Aleksić, dipl.ing.arh			
Vodeći projektant:		Vrsta tehničke dokumentacije:	
Filip Aleksić, dipl.ing.arh		IDEJNO RJEŠENJE	
Odgovorni projektant:		Dio tehničke dokumentacije:	
Filip Aleksić, dipl.ing.arh		ARHITEKTONSKI PROJEKAT	
Saradnik/ci		RAZMJERA	
Aleksa Mugoša, dipl.ing.bsc			
Datum izrade		Datum revizije	
Septembar 2025. godine			



PROJEKTANT		STUDIO FA		email:arhstudiofa@gmail.com		INVESTITOR	
		Njegoševa 5		tel: +38267637929		Skupština etažnih vlasnika u ulici Radosava	
		81000 Podgorica, MNE				Burića br. 179, 185, 191	
Objekat:				Lokacija:			
Nadstrešnica				Urbanistička parcela UP 28, u zahvatu Detaljnog urbanističkog plana "Stambena jedinica VI - Stara Varoš"			
Autor projekta:							
Filip Aleksić, dipl.ing.arh							
Vodeći projektant:				Vrsta tehničke dokumentacije:			
Filip Aleksić, dipl.ing.arh				IDEJNO RJEŠENJE			
Odgovorni projektant:				Dio tehničke dokumentacije:		RAZMJERA	
Filip Aleksić, dipl.ing.arh				ARHITEKTONSKI PROJEKAT			
Saradnik/ci				Prilog:		Br.priloga	Br.strane
Aleksa Mugoša, dipl.ing.bsc				MONTAŽA			
Datum izrade				Datum revizije			
Septembar 2025. godine							



PROJEKTANT		INVESTITOR	
	STUDIO FA Njegoševa 5 81000 Podgorica, MNE	email: arhstudiofa@gmail.com tel: +38267637929 Skupština etažnih vlasnika u ulici Radosava Burića br. 179, 185, 191	
Objekat:		Lokacija:	
Nadstrešnica		Urbanistička parcela UP 28, u zahvatu Detaljnog urbanističkog plana "Stambena jedinica VI - Stara Varoš"	
Autor projekta:			
Filip Aleksić, dipl.ing.arh			
Vodeći projektant:		Vrsta tehničke dokumentacije:	
Filip Aleksić, dipl.ing.arh		IDEJNO RJEŠENJE	
Odgovorni projektant:		Dio tehničke dokumentacije:	
Filip Aleksić, dipl.ing.arh		ARHITEKTONSKI PROJEKAT	
Saradnik/ci		RAZMJERA	
Aleksa Mugoša, dipl.ing.bsc			
Datum izrade		Prilog:	
Septembar 2025. godine		MONTAŽA	
		Br.priloga	
		Br.strane	
		Datum revizije	