

OBRAZAC 1

Elektronski potpis vodećeg projektanta	Elektronski potpis odgovornog projektanta	Elektronski potpis revidenta	Elektronski potpis nadležnog organa za izdavanje građevinske dozvole
---	--	---------------------------------	---

INVESTITOR ¹	Vuković Ljeposava
OBJEKAT ²	Privremeni objekat za trgovinu i usluge - ŠTAND
LOKACIJA ³	Zona IV, na lokaciji Bulevar Vilija Branta, na dijelu katastarske parcele 3512/1 KO Doljani, Opština Podgorica
DIO TEHNIČKE DOKUMENTACIJE ⁴	IDEJNO RJEŠENJE ARHITEKTURE
AUTOR PROJEKTA ⁵	Stefan Vlahović, spec.sci.arh Licenca br. UPI 09-332/25-5641/12
PROJEKTANT ⁶	“3A STUDIO”, d.o.o. Podgorica Licenca br. UPI 09-332/25-2891/2
ODGOVORNO LICE ⁷	Stefan Vlahović, spec.sci.arh Licenca br. UPI 09-332/25-5641/12
VODEĆI PROJEKTANT ⁸	Stefan Vlahović, spec.sci.arh. Licenca br. UPI 09-332/25-5641/12
ODGOVORNI PROJEKTANT ⁹	Stefan Vlahović, spec.sci.arh. Licenca br. UPI 09-332/25-5641/12
SARADNICI NA PROJEKTU ¹⁰	Dragić Marković spec.sci.arh.

¹Naziv/ime investitora

²Naziv objekta koji se gradi

³Mjesto gradnje, planski dokument, urbanistička parcela, katastarska opština, katastarska parcela

⁴Idejno rješenje, idejni projekat, glavni projekat, projekat izvedenog stanja, projekat održavanja

⁵Ime i prezime autora projekta

⁶Naziv privrednog društva, pravnog lica odnosno preduzetnika koji je izradio tehničku dokumentaciju, adresa

⁷Ime i prezime odgovornog lica u privrednom društvu ili pravnom licu ili ime i prezime preduzetnika

⁸Ime i prezime vodećeg projektanta

⁹Ime i prezime odgovornog projektanta

¹⁰Ime i prezime saradnika na izradi dijela tehničke dokumentacije

OBRAZAC 2

IZJAVA ODGOVORNOG INŽENJERA DA JE TEHNIČKA DOKUMENTACIJA IZRAĐENA U SKLADU SA VEŽEĆIM ZAKONIMA I PROPISIMA

OBJEKAT: **Privremeni objekat za trgovinu i usluge - ŠTAND**

LOKACIJA: **Zona IV, na lokaciji Bulevar Vilija Branta, na dijelu katastarske parcele 3512/1 KO Doljani, Opština Podgorica**

VRSTA TEHNIČKE DOKUMENTACIJE: **IDEJNO RJEŠENJE ARHITEKTURE**

ODGOVORNI PROJEKTANT: **Stefan Vlahović, spec.sci.arh.
Licenca br. UPI 09-332/25-5641/12**

IZJAVLJUJEM,

da je dio tehničke dokumentacije:

IDEJNO RJEŠENJE

Urađen u skladu sa:

- Zakonom o izgradnji objekata i podzakonskim aktima donešenim na osnovu navedenog zakona;
- urbanističko-tehničkim uslovima;
- posebnim propisima koji direktno ili na drugi način utiču na osnovne uslove za objekte;
- pravilima struke.

Pod krivičnom i materijalnom odgovornošću izjavljujemo da su svi podaci navedeni u ovoj izjavi istiniti.

(elektronski potpis odgovornog projektanta)



za projektanta odgovorno lice (ime)

(elektronski potpis odgovornog lica)

Podgorica, Avgust 2026. godine
(mjesto i datum)

¹Naziv projektovanog objekta

² Mjesto gradnje, planski dokument, urbanistička parcela, katastarska opština, katastarska parcela

³Idejno rješenje, idejni projekat, glavni projekat, projekat izvedenog stanja, projekat održavanja

⁴Ime i prezime odgovornog projektanta

SADRŽAJ

IDEJNO RJEŠENJE – ARHITEKTURA

OPŠTA DOKUMENTACIJA

- Izjava odgovornog inženjera – obrazac 2
- Rješenje o određivanju vodećeg projektanta
- Izvod iz Centralnog registra privrednih subjekata (Nosilac projekta)
- Licenca pravnog lica (Nosilac projekta)
- Polisa osiguranja od opšte odgovornosti (Nosilac projekta)
- Licenca vodećeg projektanta
- Potvrda IKCG za vodećeg projektanta
- Ugovori o poslovno tehničkoj saradnji
- UT uslovi
- Saglasnost od vlasnika parcele

PROJEKTNİ ZADATAK

- o Projektni zadatak

TEKSTUALNA DOKUMENTACIJA

- o Tehnički opis sa bilansom površina

GRAFIČKA DOKUMENTACIJA

- | | |
|-----------------------------------|------------|
| ▪ Šira situacija | R 1 : 1000 |
| ▪ Uža situacija | R 1 : 100 |
| ▪ Štand – osnova, izgled i detalj | R 1 : 50 |
| ▪ Trodimenzionalni prikaz – 3D | |



established 2024

3A STUDIO

ARCHITECTURE DESIGN AND CONSULTING

3A STUDIO DOO

Podgorica / Crna Gora

+382 67 553 129

OPŠTA DOKUMENTACIJA



OBRAZAC 3

PODACI O PROJEKTU

NAZIV OBJEKTA	PROJEKTANT	GLAVNI INŽENJER
Privremeni objekat za trgovinu i usluge - ŠTAND	"3A Studio" d.o.o. Vojislavljevića 32/10, Lamela B, Podgorica Tel: +38267553129	Stefan Vlahović spec. sci. arh.

DIO TEHNIČKE DOKUMENTACIJE

PROJEKAT	PROJEKTANT	ODGOVORNI INŽENJER
IDEJNO RJEŠENJE	"3A Studio" d.o.o. Vojislavljevića 32/10, Lamela B, Podgorica Tel: +38267553129	Stefan Vlahović spec. sci. arh.

¹ Naziv privrednog društva, pravnog lica odnosno preduzetnika koji je izradio tehničku dokumentaciju, broj licence, adresa, telefon, e-mail

² Ime i prezime vodećeg projektanta

³ Dio tehničke dokumentacije (arhitektonski projekat, građevinski projekat, elektrotehnički projekat,.....)

⁴ Naziv privrednog društva, pravnog lica odnosno preduzetnika koji je izradio dio tehničke dokumentacije, broj licence, adresa, telefon, e-mail

⁵ Ime i prezime odgovornog projektanta dijela tehničke dokumentacije

U skladu sa odredbama Zakona o izgradnji objekata (Službeni list CG", broj 19/25) i Zakona o uređenju prostora (Službeni list CG", broj 19/25) i Statuta preduzeća „3A STUDIO" d.o.o. Podgorica donosim sljedeće:

RJEŠENJE O IMENOVANJU GLAVNOG INŽENJERA ZA IZRADU TEHNIČKE DOKUMENTACIJE IDEJNOG RJEŠENJA


Stefana Vlahovića, spec. sci. arhitekture za ovlašćenog inženjera koji rukovodi izradom tehničke dokumentacije u cjelini za Privremeni objekat za trgovinu i usluge - ŠTAND, koji se nalazi na lokaciji: Zona IV, na lokaciji Bulevar Vilija Branta, na dijelu katastarske parcele 3512/1 KO Doljani, Opština Podgorica; investitor: Vuković Ljeposava

Podgorica, Avgust 2026. god
(mjesto i datum)



M. P. 3A STUDIO", d.o.o.

Stefan Vlahović, izvršni direktor

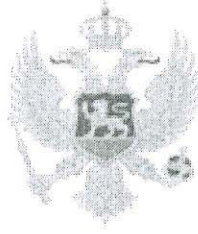

**CRNA GORA
PORESKA UPRAVA
SEKTOR ZA USLUGE I REGISTRACIJU
CENTRALNI REGISTAR PRIVREDNIH SUBJEKATA**

Broj: 5 - 1215626 / 001

U Podgorici, dana 01.03.2024.godine

Poreska uprava - Centralni registar privrednih subjekata u Podgorici, na osnovu članova 319, 320, 321 i 323 Zakona o privrednim društvima ("Sl.list CG", br. 065/20), rješavajući po prijavi za registraciju osnivanja društva sa ograničenim odgovornošću "3A STUDIO" DOO PODGORICA, broj 393901 podnijetoj dana 27.02.2024. u 11:24:44, preko

Ime i prezime: STEFAN VLAHOVIĆ

JMBG ili br.pasoša: 1707991212957

Adresa: UL. VOJISLAVLJEVIĆA, LAMELA B, 32/10 ST 80 PODGORICA CRNA GORA

donosi

RJEŠENJE

Registruje se osnivanje "3A STUDIO" DOO PODGORICA sa sljedećim podacima:

Skraćeni naziv:	3A STUDIO DOO
Oblik organizovanja:	DRUŠTVO SA OGRANIČENOM ODGOVORNOŠĆU
Registarski broj:	51215626
PIB:	03641015
Datum statuta:	27.02.2024.
Datum ugovora:	22.02.2024.
Adresa uprave - sjedište:	VOJISLAVLJEVIĆA, LAMELA B, 32/10, ST 80, ZABJELO PODGORICA
Adresa za prijem službene pošte:	VOJISLAVLJEVIĆA, LAMELA B, 32/10, ST 80, ZABJELO PODGORICA
Adresa glavnog mjesta poslovanja:	VOJISLAVLJEVIĆA, LAMELA B, 32/10, ST 80, ZABJELO PODGORICA
Pretežna djelatnost:	7112 Inženjerske djelatnosti i tehničko savjetovanje
Oblik svojine:	Privatna
Kontakt:	Telefon: +38267553129 E-mail: stefanvlahovic@gmail.com
Podaci o osnovnom kapitalu:	Ukupni kapital: 1,00 Euro Novčani: 1,00 Euro Nenovčani: 0,00 Euro
Porijeklo kapitala:	Domaći

Obavljanje spoljno-trgovinskog poslovanja: DA

Osnivač:

STEFAN VLAHOVIĆ

MB/JMBG/BR. PASOŠA/: 1707991212957 CRNA GORA

Adresa: UL. VOJISLAVLJEVIĆA, LAMELA B, 32/10 ST 80

PODGORICA CRNA GORA

Udio: 100%

Izvršni direktor:

STEFAN VLAHOVIĆ

JMBG/BR. PASOŠA: 1707991212957

Adresa: UL. VOJISLAVLJEVIĆA, LAMELA B, 32/10 ST 80

PODGORICA CRNA GORA

Ovlašćenja u prometu: Neograničeno

Ovlašćen da djeluje: Pojedinačno

Obrazloženje

Podnosilac je dana 27.02.2024 u 11:24:44 podnio prijavu za registraciju osnivanja društva sa ograničenim odgovornošću 3A STUDIO DOO.

Odredbama člana 319 preciziran je način registracije u CRPS. Stavom 1 ovog člana je predviđeno da se registracija u CRPS vrši na osnovu registracione prijave ili po službenoj dužnosti. Odredbama člana 320 predviđeno je dostavljanje registracione prijave i prateće dokumentacije. Odredbama člana 321 uređuje se postupak registracije u CRPS. Istim članom, stav 4 su precizirani slučajevi kada nadležni organ za registraciju odbija prijavu za registraciju i to: ako su podaci unijeti u registracionu prijavu nepotpuni, ako uz prijavu nije dostavljena kompletna dokumentacija, ako je pod istim nazivom registrovan neki drugi oblik obavljanja privredne djelatnosti i ako je ispunjen poseban uslov za odbijanje zahtjeva za registraciju propisan drugim zakonom.

Odredbama člana 323 propisano je da nadležni organ za registraciju obezbjeđuje da podaci registrovani u CRPS budu istovjetni sa podacima iz registracione prijave. Lica koja zaključuju pravne poslove sa registrovanim privrednim društvima i preduzetnicima snose rizik utvrđivanja tačnosti podataka sadržanih u registru za njihove potrebe. Rješavajući po predmetnoj prijavi, obzirom da su ispunjeni Zakonom propisani uslovi, odlučeno je kao u dispozitivu rješenja. Visina naplaćene naknade za registraciju propisana je članom 322 Zakona o privrednim društvima ("Sl.list CG", br. 065/20).

Samostalni savjetnik III

Vasilije Zarubica

Pravna pouka:



Načelnica

Sanja Bojanić

Protiv ovog rješenja može se izjaviti žalba Ministarstvu finansija CG u roku od 15 dana od dana prijema Rješenja. Žalba se predaje preko ovog organa i taksira administrativnom taksom u iznosu od 8, 00 EUR, shodno Tarifnom broju 5 Taksene tarife za administrativne takse. Taksa se upućuje u korist računa 832-3161017-60-Administrativna taksa. Žalba ne odlaže izvršenje Rješenja.



Crna Gora
Ministarstvo prostornog planiranja,
urbanizma i državne imovine

Adresa: IV proleterske brigade broj 19
81000 Podgorica, Crna Gora
tel: +382 20 446 200
fax: +382 20 446 215

Broj UPI 09-332/25-2891/2

Podgorica, 24.12.2025.godine

„3A STUDIO“ D.O.O. PODGORICA

PODGORICA

UI.Vojislavljevića 32/10, lamela B

U prilog ovog akta, dostavljam Vam rješenje, broj i datum gornji.

SAGLASNA:

Marina Izgarević Pavićević, državna sekretarka

ODOBRILI:

Boško Todorović, v.d. generalnog direktora Direktorata za građevinarstvo

Petar Vučinić, načelnik

OBRADILA:

Maja Janković, samostalna savjetnica I

MINISTAR

Slaven Radunović





Crna Gora
Ministarstvo prostornog planiranja,
urbanizma i državne imovine

Adresa: IV proleterske brigade broj 19

81000 Podgorica, Crna Gora

tel: +382 20 446 200

fax: +382 20 446 215

Broj: UPI 09-332/25-2891/2

Podgorica, 24.12.2025. godine

Ministarstvo prostornog planiranja, urbanizma i državne imovine, postupajući po zahtjevu privrednog društva „3A STUDIO“ D.O.O. PODGORICA, broj UPI 09-332/25-2891/1 od 16.07.2025. godine, za izdavanje licence za projektanta i izvođača radova, na osnovu člana 107 Zakona o izgradnji objekata ("Službeni list CG", br. 19/25 i 92/25), člana 15 Uredbe o organizaciji i načinu rada državne uprave ("Službeni list CG", br. 98/23, 102/23, 113/23, 71/24, 72/24, 90/24, 93/24, 104/24, 117/24 i 39/25), člana 7 Pravilnika o bližem načinu i postupku izdavanja i mirovanja licenci za obavljanje djelatnosti u oblasti izgradnje objekata i načinu vođenja registra licenci ("Službeni list CG", broj 42/25 i 117/25), i čl. 18 i 46 stav 1 Zakona o upravnom postupku ("Službeni list CG", br. 56/14, 20/15, 40/16, 37/17), donosi

R J E Š E N J E

Privrednom društvu „3A STUDIO“ D.O.O. PODGORICA, izdaje se

LICENCA

za izradu tehničke dokumentacije i izvođenje radova

na period od **pet godina**.

O b r a z l o ž e n j e

Aktom broj UPI 09-332/25-2891/1 od 16.07.2025.godine, ovom ministarstvu, obratilo se privredno društvo „3A STUDIO“ D.O.O. PODGORICA, pretežna djelatnost -7112-Inženjerske djelatnosti i tehničko savjetovanje, zahtjevom za izdavanje licence za projektanta i izvođača radova. Uz zahtjev, privredno društvo je priložilo sledeće dokaze:

- 1) Rješenje Ministarstva prostornog planiranja, urbanizma i državne imovine broj UPI 09-332/25-5641/2 od 12.12.2025.godine, kojim je Vlahović Stefanu, Spec.Sci.arhitekture, iz Podgorice, izdata licenca za izradu tehničke dokumentacije i izvođenje radova u svojstvu odgovornog projektanta i odgovornog inženjera građenja;
- 2) Ugovor o radu od 18.12.2025.godine, zaključen između „3A STUDIO“ D.O.O. PODGORICA i Stefana Vlahovića, na neodređeno vrijeme;
- 3) Izvod iz Centralnog registra privrednih subjekata Poreske uprave, registarski broj 5-1215626/001.

Ministarstvo prostornog planiranja, urbanizma i državne imovine, razmotrilo je podnijeti zahtjev sa priloženom dokumentacijom i odlučilo kao u dispozitivu rješenja, a ovo iz sledećih razloga:

Odredbom člana 76 stav 1 Zakona o izgradnji objekata propisano je da djelatnost izrade tehničke dokumentacije može da obavlja projektant koji ima najmanje jednog zaposlenog licenciranog arhitektu odnosno licenciranog inženjera po vrsti projekta iz člana 9 stav 2 ovog zakona koji izrađuje.

Nadalje, članom 84 stav 1 istog zakona propisano je da djelatnost građenja objekta obavlja izvođač radova koji ima najmanje jednog zaposlenog licenciranog arhitektu odnosno licenciranog inženjera građenja po vrsti radova.

Članom 107 stav 6 prethodno navedenog zakona propisuje se da se licenca za privredno društvo, pravno lice odnosno preduzetnika izdaje se na period od pet godina.

Shodno članu 7 Pravilnika o bližem načinu i postupku izdavanja i mirovanja licenci za obavljanje djelatnosti u oblasti izgradnje objekata i načinu vođenja registra licenci ("Službeni list CG", br. 042/25 i 117/25), propisano je da se uz zahtjev za izradu tehničke dokumentacije i izvođenje radova za projektanta i izvođača radova podnosi: 1) Izvod iz Centralnog registra privrednih subjekta; 2) dokaz da ima najmanje jednog zaposlenog licenciranog arhitektu, odnosno inženjera; 3) licencu za licenciranog arhitektu, odnosno inženjera.

Postupajući po predmetnom zahtjevu, Ministarstvo je, na osnovu raspoloživih dokaza, utvrdilo da su ispunjeni uslovi propisani Zakonom i Pravilnikom, i odlučilo kao u dispozitivu rješenja.

UPUTSTVO O PRAVNOJ ZAŠTITI: Protiv ovog rješenja može se pokrenuti upravni spor tužbom kod Upravnog suda, u roku od 20 dana od dana prijema istog.

OVLAŠĆENO SLUŽBENO LICE





lovćen

Broj Polise / Računa: **ODG007819**
O.J. obračuna: **1093**
Podružnica: **ul. Slobode 13A, Podgorica**

Veza sa Polisom: **ODG006492**
Zamjena polise: **ODG006492**



POLISA OSIGURANJA / RAČUN

BROJ POLISE / RAČUNA: **ODG007819**

UGOVARAČ: **3A STUDIO DOO, VOJISLAVJEVIĆA 32/10, LAMELA B, PODGORICA, JMBG/PIB: 03641015**

OSIGURANIK: **3A STUDIO DOO, VOJISLAVJEVIĆA 32/10, LAMELA B, PODGORICA, JMBG/PIB: 03641015**

TRAJANJE OSIGURANJA: Polisa važi od **20.03.2026. u 00:00** do **19.03.2027. u 23:59**

NAČIN OSIGURANJA: Osigurava se na sume osiguranja koje je odredio ugovarač osiguranja

USLOVI OSIGURANJA: Ovo osiguranje je zaključeno shodno ZOO i sledećim uslovima: Opšti uslovi za osiguranje projektantske odgovornosti (US-odp/99-06-cg); Klauzula o isključenju pokrića u vezi sa infektivnom bolešću (Covid-19) (KL-covid/20-12-cg)

Osigurava se:	Suma osiguranja €	Premija €
1.Opasnost: Projektantska odgovornost		
1.1. (P.O.- Odgovornost za fizička oštećenja i uništenja po uslovima US-odp (član 1. stav 1.)): Osiguranjem su pokriveni odštetni zahtjevi (zahtjevi za naknadu štete), ispostavljeni osiguraniku za štete nastale usled greške u tehničko računskim i statičkim osnovama, te izračunavanjima, kalkulacijama, konstrukciji i tehničkoj izradi projektne dokumentacije, ukoliko greška, za vrijeme pokrića osiguranja, ima za posledicu oštećenje ili uništenje osiguranog objekta, (takozvana fizička oštećenja), koji se izvodi odnosno izgrađuje/montira po projektu kojeg je izradio osiguranik. Po ovim uslovima se pod objektima smatraju kako građevinski objekti tako i mašinska, električna i druga (ostala) oprema. Predviđena vrijednost svih projektnih radova u narednoj osiguravajućoj godini : 10.000 € . Isključenje je osiguravajuće pokriće koje se odnosi na greške koje proizilaze iz tehničkog nadzora ili konsaltinga. Isključeno je pokriće za greške, odnosno troškove, koji nemaju za posledicu fizičko oštećenje, već potrebu za izradom, nabavkom ili ugradnjom novog elementa ili djela. Uključeno pokriće tokom garancije na period od jedne godine. Učešće u šteti 10%, a minimalno 300 €. Godišnji agregat: 100.000 €. Iz osiguravajućeg pokrića su isključene štete koje nastaju tokom izvođenja radova (odgovornost izvođača radova)..	100.000,00€	
A Minimalna premija 1 (140%)		140,00€
B Doplatka za uvećanu sumu osiguranja (120%)		168,00€
C Osiguranik kod svake štete učestvuje sa 10% od priznate štete a min 300 EUR (0%)		
D Godišnji agregat jednostruki (20%)		-61,60€
E Popust za period garancije od jedne godine (5%)		-12,32€

Napomena: Sastavni dio polise je i Klauzula o isključenju pokrića u vezi sa infektivnom bolešću (Covid-19) (KL-covid/20-12-cg).

BRUTO PREMIA: **234,08€**

POREZ NA PREMIJU: **21,07€**

UKUPAN IZNOS ZA NAPLATU: **255,15€**

dvjestapedesetpet i 15/100 eura

Polisa se smatra računom. PDV nije zaračunat na osnovu člana 27. Zakona o PDV-u. Ugovorena dinamika plaćanja premije osiguranja:

1. **18.03.2026** **255,15€**

Način plaćanja prve uplate: **Po pratećoj fakturi**

Molimo vas da naznačene iznose u ugovorenim rokovima uplatite na naš žiro račun: 510-8173-62 CKB; 530-1357-16 NLB; 535-4815-87 PB; 565-203-60 LB sa pozivom na broj: **R/ODG007819**. Smatra se da je premija plaćena onog dana kada pristigne uplata na račun osiguravača.

Pravo na naknadu štete po ovoj polisi počinje od dana i časa koji je na polisi označen kao početak osiguranja ukoliko je do tada plaćena premija, a inače po isteku 24 časa dana kada je premija plaćena (čl. 1010 st. 1 Zakona o obl. odnosima (SLRG br. 022/17)).

Ukoliko se premija ne plaća u dogovorenim rokovima primjenjuje se Zakon o obligacionim odnosima.

Ako nije obračunata premija za proširenje osiguravajućeg pokrića ili za povećanu opasnost, osiguranik ima osiguravajuće pokriće samo za dio odštete odnosno naknade iz osiguranja, u srazmjeri između premije koja je obračunata i premije koja je trebala biti obračunata.

Potpisivanjem odnosno sklapanjem ugovora o osiguranju i prijemom obavještenja o obradi podataka o ličnosti od strane ugovarača osiguranja, osiguravač može da koristi i obrađuje lične podatke iz ugovora o osiguranju i da navedene podatke prenosi na druga pravna lica u zemlji i inostranstvu, a čije učešće je neophodno za ispunjavanje obaveza iz ugovora o osiguranju. Pritom ugovarač osiguranja daje izričitu saglasnost za posebne kategorije ličnih podataka, a u slučaju da je obrada takvih podataka potrebna za ispunjenje obaveza iz ugovora o osiguranju. Sa sadržinom ove odredbe, upoznata su i saglasna i sva lica sa čijim ličnim podacima je ugovarač osiguranja upoznao osiguravača prilikom zaključivanja ugovora, a što ugovarač osiguranja potvrđuje potpisom ugovora o osiguranju. Način na koji osiguravač obrađuje podatke o ličnosti nalazi se u obavještenju o obradi podataka (<https://www.lo.co.me/ostalo/zastita-podataka>).

50834 - VUKČEVIĆ BLAGOJKA

Osiguravač

U Podgorici, 18.03.2026

Ugovarač osiguranja

Osiguravač zadržava pravo da u roku od 30 dana od dana izdavanja polise, ispravi računске ili neke druge greške učinjene od strane zastupnika. Uslovi osiguranja koji prate ovu polisu (osim ZOO) su ugovaraču uručeni i čine sastavni dio ove polise, što potvrđuje svojim potpisom ugovarač osiguranja.

OS - 01 / I

Lovćen Osiguranje AD ul. Slobode 13A 81000 Podgorica; PIB:02018560; PDV: 20/31-00113-8; Tel: 020 404 404 www.lo.co.me email: info@lo.co.me

Štampano: 18.03.2026 12:56



Crna Gora
Ministarstvo prostornog planiranja,
urbanizma i državne imovine

Adresa: IV proleterske brigade broj 19
81000 Podgorica, Crna Gora
tel: +382 20 446 200
fax: +382 20 446 215

Broj UPI 09-332/25-5641/2
Podgorica, 12.12.2025.godine

STEFAN VLAHOVIĆ

PODGORICA
UI.Vojislavljevića 32/10, lamela b

U prilog ovog akta, dostavljam Vam rješenje, broj i datum gornji.

SAGLASNA:

Marina Izgarević Pavićević, državna sekretarka

ODOBRILI:

Boško Todorović, v.d. generalnog direktora Direktorata za građevinarstvo

Petar Vučinić, načelnik

OBRADILA:

Maja Janković, samostalna savjetnica I

MINISTAR

Slaven Radunović





Crna Gora
Ministarstvo prostornog planiranja,
urbanizma i državne imovine

Adresa: IV proleterske brigade broj 19

81000 Podgorica, Crna Gora

tel: +382 20 446 200

fax: +382 20 446 215

Broj: UPI 09-332/25-5641/2

Podgorica, 12.12.2025. godine

Ministarstvo prostornog planiranja, urbanizma i državne imovine, postupajući po zahtjevu Stefana Vlahovića, broj UPI 09-332/25-5641/1 od 29.09.2025. godine, za izdavanje licence za licenciranog arhitektu, na osnovu člana 107 Zakona o izgradnji objekata ("Službeni list CG", br. 19/25 i 92/25), člana 15 Uredbe o organizaciji i načinu rada državne uprave ("Službeni list CG", 98/23, 102/23, 113/23, 71/24, 72/24, 90/24, 93/24, 104/24, 117/24 i 39/25), člana 3 Pravilnika o bližem načinu i postupku izdavanja i mirovanja licenci za obavljanje djelatnosti u oblasti izgradnje objekata i načinu vođenja registra licenci ("Službeni list CG", broj 042/25 od 30.04.2025, 117/25 od 15.10.2025), Stručnog uputstva broj: 06-333/25-6008/1 od 08.05.2025. godine i čl. 18 i 46 stav 3 Zakona o upravnom postupku ("Službeni list CG", br. 56/14, 20/15, 40/16, 37/17), donosi

R J E Š E N J E

Vlahović Stefanu, Spec.Sci. arhitekture, iz Podgorice, izdaje se

LICENCA

za izradu tehničke dokumentacije i izvođenje radova u svojstvu odgovornog projektanta i odgovornog inženjera građenja

na **neodređeno** vrijeme.

O b r a z l o ž e n j e

Aktom broj UPI 09-332/25-5641/1 od 29.09.2025.godine, ovom ministarstvu, obratio se Stefan Vlahović, zahtjevom za izdavanje licence za licenciranog arhitektu. Uz zahtjev je dostavljena sledeća dokumentacija: kopija lične karte, rješenje Ministarstva održivog razvoja i turizma broj UPI 107/7-244/2 od 02.04.2019.godine kojim se Vlahović Stefanu, spec.sci. arhitekture, iz Podgorice, izdaje licenca ovlašćenog inženjera za obavljanje djelatnosti izrade tehničke dokumentacije i građenje objekta; potvrda o članstvu u Inženjerskoj komori Crne Gore, broj 05-95 od 12.01.2025.godine.

Ministarstvo prostornog planiranja, urbanizma i državne imovine, razmotrilo je podnijeti zahtjev sa priloženom dokumentacijom, te je izvršen uvid u Rješenje Ministarstva održivog razvoja i turizma broj UPI 107/7-244/2 od 02.04.2019.godine, i odlučilo kao u dispozitivu rješenja, a ovo iz sledećih razloga:

Naime, članom 156 stav 1 Zakona o izgradnji objekata propisano je da je privredno društvo, pravno lice odnosno preduzetnik, kao i fizičko lice koje je, do stupanja na snagu zakona steklo licencu u oblasti izgradnje objekata, dužno je da u roku od šest mjeseci od dana stupanja na snagu ovog zakona pribavi licencu u skladu sa pomenutim zakonom.

Članom 76a stav 1 Zakona o izgradnji objekata propisano je da je licencirani arhitekta odnosno licencirani inženjer fizičko lice koje posjeduje najmanje VII 1 nivo kvalifikacije obrazovanja i

najmanje tri godine radnog iskustva na stručnim poslovima izrade tehničke dokumentacije i/ili građenja objekta, položen stručni ispit i koje je upisano u registar Inženjerske komore Crne Gore, odnosno Komore arhitekata i planera Crne Gore.

Stavom 2 istog člana propisano je da licencirani arhitekta može da obavlja poslove izrade tehničke dokumentacije projekta arhitekture objekta, projekta uređenja terena i projekta pejzažne arhitekture, odnosno građenja objekata zavisno od vrste objekta i vrste radova.

Odredbom člana 78 stav 2 propisano je da rukovođenje izradom dijela tehničke dokumentacije, u svojstvu odgovornog projektanta, može da vrši licencirani arhitekta odnosno licencirani inženjer odgovarajuće struke.

Nadalje, članom 85 stav 2 istog zakona propisano je da izvođenje dijela radova, u svojstvu odgovornog inženjera građenja može da vrši licencirani arhitekta odnosno licencirani inženjer odgovarajuće struke.

Članom 107 stav 7 prethodno navedenog zakona propisuje se da se licenca za fizičko lice izdaje na neodređeno vrijeme.

Članom 157 propisano je da lica koja su položila stručni ispit, po propisima koji su bili na snazi u vrijeme njihovog polaganja odnosno stekla ovlašćenje ili licencu u oblasti izgradnje objekta, nijesu obavezni da polažu stručni ispit u skladu sa ovim zakonom.

Shodno članu 3 Pravilnika o bližem načinu i postupku izdavanja i mirovanja licenci za obavljanje djelatnosti u oblasti izgradnje objekata i načinu vođenja registra licenci ("Službeni list CG", br. 042/25 od 30.04.2025, 117/25 od 15.10.2025), propisano je da se uz zahtjev za izdavanje licence za izradu tehničke dokumentacije i izvođenje radova za odgovornog projektanta i odgovornog inženjera građenja podnosi: 1) fotokopija lične karte, odnosno pasoša; 2) dokaz o stručnoj spremi 3) dokaz o najmanje tri godine radnog iskustva na stručnim poslovima izrade tehničke dokumentacije i/ili građenja objekta 4) dokaz o položenom stručnom ispitu i 5) dokaz da je upisan u registar Komore arhitekata i planera Crne Gore, odnosno Inženjerske komore Crne Gore.

U cilju praktične primjene novih zakonskih rješenja Ministarstvo prostornog planiranja, urbanizma i državne imovine dalo je Stručno uputstvo br. 06-333/25-6008/1 od 08.05.2025. godine, u kojem je navedeno da licence za izradu tehničke dokumentacije i/ili građenje objekata, kao i licence za reviziju tehničke dokumentacije i stručni nadzor izdate fizičkim licima po propisima koji su važili do donošenja Zakona o izgradnji objekata, treba usklađivati sa licencama propisanim pomenutim zakonom odnosno Pravilnikom o bližem načinu i postupku izdavanja, mirovanja i oduzimanja licenci za obavljanje djelatnosti u oblasti izgradnje objekata i načinu vođenja registra licenci. Navedeno usklađivanje treba vršiti na osnovu licence izdate po propisima koji su važili do donošenja Zakona odnosno Pravilnika, izvršenog uvida u dokumentaciju dostupnu u Arhivi Ministarstva, kao i dokaza da je fizičko lice upisano u registar Komore arhitekata i planera Crne Gore odnosno Inženjerske komore Crne Gore.

Postupajući po predmetnom zahtjevu, Ministarstvo je, na osnovu raspoloživih dokaza, utvrdilo da su ispunjeni uslovi propisani Zakonom i Pravilnikom, i odlučilo kao u dispozitivu rješenja.

UPUTSTVO O PRAVNOJ ZAŠTITI: Protiv ovog rješenja može se pokrenuti upravni spor tužbom kod Upravnog suda, u roku od 20 dana od dana prijema istog.



OVLAŠĆENO SLUŽBENO LICE

Petar Vučinić

Na osnovu člana 124 Zakona o uređenju prostora ("Službeni list Crne Gore", br. 019/25, 028/25 i 049/25), i evidencije
Registra članova Komore arhitekata i planera Crne Gore izdaje se

POTVRDA O ČLANSTVU

VLAHOVIĆ STEFAN

IME I PREZIME

Podgorica

MJESTO ROĐENJA

ARHITEKTA

STRUČNA KVALIFIKACIJA



ČLAN KOMORE OD
08.12.2020.

ČLANSTVO VAŽI DO
31.12.2026.

Podgorica, 29.01.2026.



PREDSJEDNIK KOMORE
mr Novica Mitrović



established 2024

3A STUDIO

ARCHITECTURE DESIGN AND CONSULTING

3A STUDIO DOO

Podgorica / Crna Gora

+382 67 553 129

UGOVOR O POSLOVNO TEHNIČKOJ SARADNJI



UGOVOR O PROJEKTOVANJU

UGOVORENE STRANE:

INVESTITOR: Vuković Ljeposava, JMBG 0605958288017 , adresa Bulevar Vilija Branta, Podgorica u daljem tekstu "Investitor", sa jedne strane, i

PROJEKTANT: "3A STUDIO" d.o.o. PIB 03641015, Ulica Vojislavljevića 32/10, Podgorica, u daljem tekstu "Projektant", koga zastupa direktor Stefan Vlahović.

PREDMET UGOVORA:

Izradu tehničke dokumentacije Idejnog rješenja za potrebe postavljanja Privremenog objekta : Objekat za trgovinu i usluge – ŠTAND , zona IV, na lokaciji Bulebar Vilija Branta, na dijelu katastarske parcele broj 3512/1, KO Doljani, Opština Podgorica, izdatih na osnovu urbanističko-tehničkih uslova broj 04-335/26-2709, Podgorica 16.06.2026 godine.

ČLAN 1

Projektant se obavezuje da će projektna dokumentacija biti obrađena u svemu prema odobrenim urbanističko-tehničkim uslovima, Projektnom zadatku Investitora, kao i važećem Zakona o izgradnji objekata (Službeni list CG", broj 19/25) i Zakona o uređenju prostora (Službeni list CG", broj 19/25)

ČLAN 2

Projektant se obavezuje da Investitoru isporuči predmetnu projektnu dokumentaciju u roku i sadržaju prema Ponudi za izradu projektno-tehničke dokumentacije, usvojenoj od strane Investitora.

ČLAN 3

Projektant se obavezuje da će, nakon provjere ispravnosti i tačnosti tehničke dokumentacije od strane predstavnika, koga odredi Investitor, postupiti po svim eventualnim primjedbama u predviđenom roku najviše od 3 dana, nakon čega će obje strane potpisati akt o primopredaji Projekta i ispunjavanju međusobnih obaveza.

ČLAN 4

Pravo korištenja nad Projektom pripada Investitoru od momenta potpisivanja akta o primopredaji dokumentacije i izmirivanju međusobnih obaveza proisteklih ovim Ugovorom.

ČLAN 5

Investitor će za izvršene ugovorene obaveze isplatiti Projektanu vrijednost projekta prema usvojenoj Ponudi.

ČLAN 6

Investitor se obavezuje da izvrši plaćanje za navedenu uslugu izrade Projekta po sljedećoj dinamici:

- 50% avansno prije početka izrade Projekta
- 50% nakon dobijanja saglasnosti od gradskog arhitekta

ČLAN 7

Projektovanje Idejnog rešenja izvelo bi se u skladu sa važećim pravilnicima:

- Idejno rješenje arhitekture

Po završetku radova, projektant je dužan da preda investitoru projekat PDF formatu i u jednom štampanom. Projektantske usluge se smatraju završenim kada projektant preda investitoru projekat.

ČLAN 8

Prema Ponudi Projektanta, rok izrade projektne dokumentacije je 30 dana od poslednjih konsultacija investitora i projektanta.

ČLAN 9

U slučaju nepoštovanja roka, Investitor ima pravo da administrira zaradu u iznosu od 1% od ukupne cijene projekta za svaki dan kašnjenja. Ako posle 60 dana od poslednjih konsultacija projekat nije predate investitoru, projektant je dužan da vrati avans.

ČLAN 10

Autorsko pravo na tehničku dokumentaciju po ovom Ugovoru pripada Projektantu, a Investitor je može koristiti prema uslovima iz Zakona o izgradnji objekata (Službeni list CG", broj 19/25) i Zakona o uređenju prostora (Službeni list CG", broj 19/25)

ČLAN 11

Sva sporna pitanja rješavaće se direktnim dogovorom Investitora i Projektanta, ili preko Arbitražne komisije. Ukoliko se eventualni spor ne može na ovaj način riješiti, nadležan je Privredni sud u Podgorici.

ČLAN 12

Ovaj Ugovor je pravno valjano zaključen i potpisan od strane označenih ovlašćenih predstavnika ugovrenih strana u 2 (dva) istovjetna primjerka, od kojih po 1 (jedan) za svaku ugovorenu stranu.

INVESTITOR:

Vuković Ljeposava

Vuković Ljeposava

PROJEKTANT:

"3A STUDIO" d.o.o. Podgorica
Stefan Vlahović





established 2024

3A STUDIO
ARCHITECTURE DESIGN AND CONSULTING

3A STUDIO DOO
Podgorica / Crna Gora
+382 67 553 129

URBANISTIČKO-TEHNIČKI USLOVI





CRNA GORA
GLAVNI GRAD PODGORICA
SEKRETARIJAT ZA KOMUNALNE POSLOVE

Rimski trg 50, 81000 Podgorica, Crna Gora
tel: +382 20 235-184, 235-186
email: sekretarijat.kps@podgorica.me
www.podgorica.me

Broj: UPI 04-335/26-2709

Podgorica, 16. 6. 2026. godine

Sekretarijat za komunalne poslove, na osnovu člana 116 i 74 Zakona o planiranju prostora i izgradnji objekata ("Službeni list CG", br. 64/17, 44/18, 63/18, 11/19, 82/20, 86/22, 04/23, 19/25 i 91/25), a u vezi sa članom 146 stav 5 Zakona o izgradnji objekata ("Službeni list CG", br. 19/25 i 92/25), Programa privremenih objekata na teritoriji Glavnog grada Podgorica 2025-2030. Godine ("Službeni list - opštinski propisi", br. 39/20, br. 38/22, 57/25), Pravilnika o bližim uslovima za postavljanje odnosno građenje privremenih objekata, uređaja i opreme ("Službeni list CG", br. 43/18, 76/18, 76/19, 76/19, 09/24, 28/24) i podnietog zahtjeva **VUKOVIĆ LJEPOSAVA**, **JMBG/PIB 0605958288017**, Ulica Sava Orovića br. 71, izdaje:

URBANISTIČKO-TEHNIČKE USLOVE za izradu tehničke dokumentacije

za postavljanje **privremenog objekta namijenjenog za trgovinu i usluge – štand**, na dijelu katastarske parcele broj 3512/1, K.O. Doljani.

PODNOŠILAC ZAHTJEVA

VUKOVIĆ LJEPOSAVA

POSTOJEĆE STANJE

Prema Listu nepokretnosti – prepis broj 1271, K.O. Doljani, površina katastarske parcele broj 3512/1 iznosi 3 661,35 m², ista je u svojini – **TRUDBENIK DOO Mojkovac**.

PLANIRANO STANJE

Namjena parcele – odnosno lokacije:

Na dijelu katastarske parcele br. 3512/1, K.O. Doljani (Bulevar Vilija Branta – Zona IV), predviđeno je postavljanje privremenog objekta namijenjenog za trgovinu i usluge – štand.

Štand je pokretni odnosno montažno-demontažni privremeni objekat, koji se postavlja na gotovu podlogu i kod kog jedan konstruktivni sklop objedinjuje površinu za izlaganje, čuvanje robe i zaštitu od atmosferskih prilika.

Na štandu se može vršiti prodaja umjetničkih predmeta, knjiga, štampe, suvenira, čestitki, cvijeća, proizvoda domaće radinosti.

Konstrukcija štanda je rasklopiva i prenosiva, omogućavajući lako postavljanje na različitim lokacijama – pijacama, sajmovima ili drugim manifestacijama.

Radna površina širine 150 do 200 cm i dubine 90 cm omogućava dovoljno prostora za izlaganje proizvoda. Ispod cijele dužine radne površine nalazi se prostor za skladištenje.

Štand je prekriven vodootpornim platnom u plavo-beloj ili zeleno-bijeloj kombinaciji, koja pruža zaštitu od vremenskih uticaja.

Dimenzije objekta:

- Visina: 258 cm
- Širina radne površine: 150 – 200 cm
- Dubina radne površine: 90 cm
- Širina x Dubina sa tendom: 174 x 231 cm

Način pričvršćivanja za tlo:

- pokretni privremeni objekat;
- pristupi instalacijama (elektro, PTT, vodovod i kanalizacija) moraju biti nesmetani.

Materijali:


- Drvena konstrukcija: Hrast, zaštićen prirodnim uljem ili lazurnim premazom za dugotrajnost
- Tenda: vodootporno platno, plavo-bela ili zeleno-bijela kombinacija.
- BOJA VODOOTPORNOG PLATNA:
 - bež RAL 9010;
 - plava RAL 5002;
 - zelena RAL 6003.
- obavezna je izrada tipskog rješenja datom u nastavku:
- moguće postavljanje i stolica na sklapanje.

Način postavljanja:


- Nosiva konstrukcija sastoji se od drvenih letvi koje formiraju stabilan okvir štanda.
- Bočne stranice su povezane ukrštenim drvenim letvama u obliku slova „X”, što omogućava stabilnost i jednostavno sklapanje.
- Vodootporna tenda je pričvršćena za drveni okvir i može se lako ukloniti ili zamijeniti.
- Radna površina je izrađena od čvrstih drvenih dasaka, sa mogućnošću dodatnog zaštitnog premaza.
- Ispod radne površine nalazi se prostor za odlaganje robe ili materijala.
- Štand se rasklapa radi lakšeg transporta i skladištenja.
- Nogare noseće konstrukcije obložiti aluminijumom kako je prikazano na detalju br 1, radi očuvanja od spoljašnjih uticaja.




Štand - 3D izgled

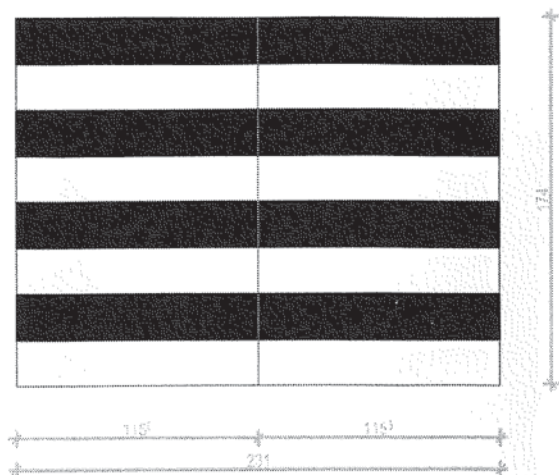


Štand - osnova

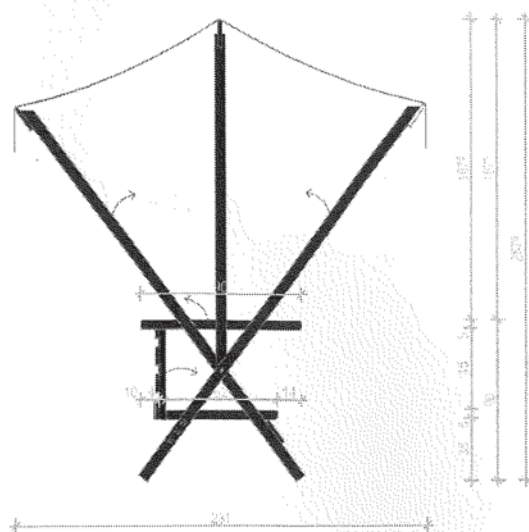


Štand - izgled 1

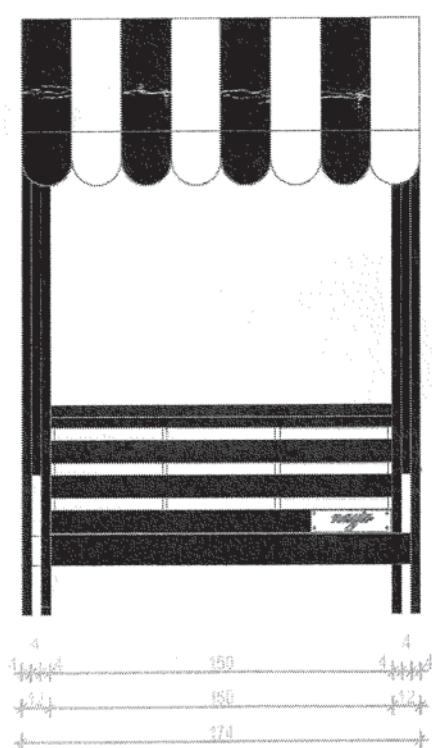


Štand - izgled 2

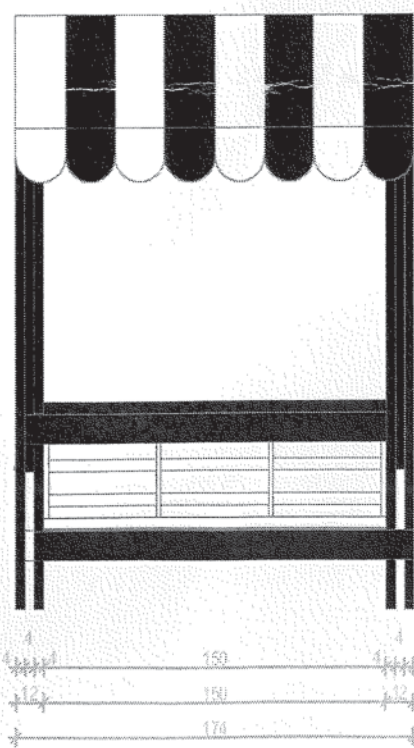


Štand - izgled 3

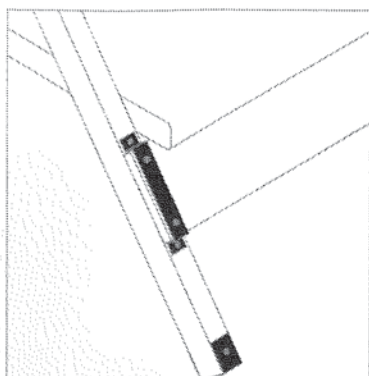


detalj 1

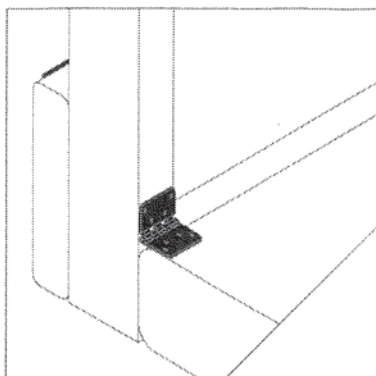


detalj 2

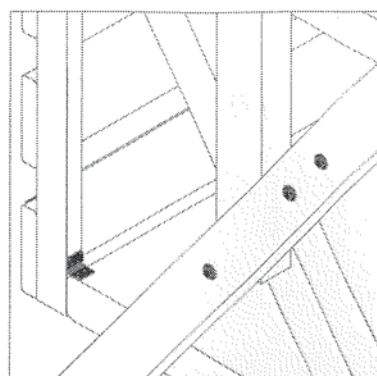

detalj 3

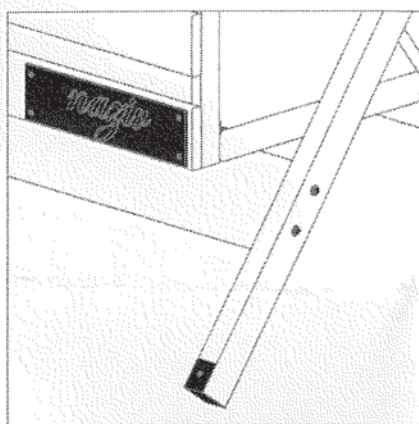

detalj 4

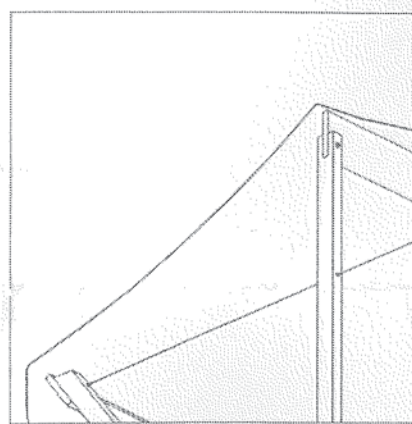

detalj 5

USLOVI I MJERE ZAŠTITE PRIRODE I ŽIVOTNE SREDINE

Izrada Programa privremenih objekata na teritoriji Glavnog grada Podgorice za period 2025 - 2030. godine i odabir lokacija za pozicioniranje privremenih objekata usmjeren je na zaštitu prirode i životne sredine, poštujući smjernice i ograničenja propisana prostorno-planskom dokumentacijom i smjernicama iz oblasti zaštite životne sredine.

Za projekte koji se nalaze na listi utvrđenoj Uredbom o projektima za koje se vrši procjena uticaja na životnu sredinu ("Službeni list RCG", br. 20/07 i "Službeni list CG", br. 47/13, 53/14 i 37/18) potrebno je sprovesti postupak procjene uticaja na životnu sredinu, shodno Zakonu o procjeni uticaja na životnu sredinu ("Službeni list CG", br. 75/18 i 84/24), kod nadležnog organa.

Privremeni objekat ne može se postaviti ako svojim postavljanjem:

- narušava komunalne funkcije, ometa pješački i kolski saobraćaj, ugrožava infrastrukturu i zelene površine;
- narušava integritet kulturnih dobara sa zaštićenom okolinom, ugrožava životnu sredinu.

Privremeni objekti se ne smiju postavljati ako na bilo koji način ugrožavaju životnu sredinu (prekomjerena buka, štetna isparenja, opasni otpad i sl.).

Svojim oblikom i materijalizacijom privremeni objekti treba da su u što većoj mjeri usklađeni sa ambijentom, da su jednostavni i nenametljivi, da su izvedeni profesionalno i od kvalitetnih materijala.

USLOVI I MJERE ZAŠTITE NEPOKRETNIH KULTURNIH DOBARA I NJIHOVE ZAŠTIĆENE OKOLINE

U postupku sprovođenja Programa privremenih objekata na teritoriji Glavnog grada Podgorica, potrebno je obezbijediti zaštitu kulturnih dobara i njihove okoline, na način kojim se poštuje njihov integritet i status i dosljedno sprovode mjere zaštite.

Programom nijesu predviđene intervencije na kulturnim dobrima, kao ni intervencije kojima se direktno utiče na stanje kulturnih dobara.

Pri realizaciji privremenih objekata u okviru zaštićene okoline kulturnih dobara potrebno je obezbijediti očuvanje njihovog integriteta, kulturno-istorijskih i ambijetalnih vrijednosti, sprječavanjem aktivnosti kojima se može uticati na izgled, svojstvo, osobenost, značenje ili značaj kulturnog dobra.

Ukoliko se prilikom iskopa terena za potrebe postavljanja i izgradnje privremenih objekata, naiđe na arheološke ili druge nalaze, koji mogu biti kulturno dobro, obavezno je prekinuti radove, obavijestiti organ uprave nadležan za zaštitu kulturnih dobara, kako bi se izvršila neophodna istraživanja i druge radnje i aktivnosti u skladu sa članom 87 i 88 Zakona o zaštiti kulturnih dobara ("Službeni list CG", br. 49/10, 40/11, 44/17, 18/19, 84/24 i 92/25).

Postupak realizacije Programa sprovoditi tako da se ne zadire u zonu kulturnih dobara i njihove zaštićene okoline u skladu sa Zakonom o zaštiti kulturnih dobara.

U postupku definisanja urbanističkih uslova za privremene objekte u kontaktu sa kulturnim dobrom potrebno je pribaviti uslove Uprave za zaštitu kulturnih dobara.

U predloženoj zaštićenoj okolini kulturnih dobara onemogućiti gradnju kojom se narušava prostorni i vizuelni integritet cjeline. U predloženoj zaštićenoj okolini ne graditi objekte većih visina ili visoke gustine izgrađenosti, kao ni infrastrukturne objekte većih dimenzija.

USLOVI ZA LICA SMANJENE POKRETLJIVOSTI I LICA SA INVALIDITETOM

Tehničkom dokumentacijom obezbijediti prilaz i upotrebu objekta/objekata licima smanjene pokretljivosti u skladu sa članom 30 Zakona o izgradnji objekata i Pravilnikom o bližim uslovima i načinu prilagođavanja objekata za pristup i kretanje lica smanjene pokretljivosti i lica sa invaliditetom ("Službeni list CG", br. 41/25).

INFRASTRUKTURNI USLOVI

Uslovi priključenja na tehničku infrastrukturu

- Tehnička infrastruktura podrazumijeva kompletnu opremljenost u skladu sa najvišim standardima i važećom regulativom;
- Prilikom izrade tehničke dokumentacije pribaviti tehničke uslove za relevantnu infrastrukturu od nadležnog organa.

Uslovi za priključenje privremenih objekata na infrastrukturu i posebni tehnički uslovi

Vodovodne i kanalizacione, elektro i tk instalacije u privremenom objektu i izvan njega projektovati u skladu sa važećim propisima i standardima. Priključenje na postojeće infrastrukturne sisteme projektovati prema uslovima dobijenim od nadležnih javnih preduzeća.

Saobraćajni uslovi

Lokacija na koju se postavlja privremeni objekat/objekti mora imati obezbijeđen pristup sa javne površine, osim lokacija sa pokretnim i plutajućim privremenim objektima ili otvorenoj površini u funkciji privremenog objekta.

Izuzetno, lokacije koje nemaju mogućnost obezbijeđenja kolskog pristupa, može se obezbijediti samo pješački pristup sa javne površine uz obezbijeđenje prava službenosti prolaza.

Uslovi za odvoženje čvrstog otpada

Na lokacijama obezbijediti uslove za upravljanje komunalnim otpadom u skladu sa Planom upravljanja otpadom i lokalnim normativnim aktima, a upravljanje ambalažnim, opasnim i ostalim vrstama otpada konkretnog tehnološkog postupka u skladu sa važećom zakonskom regulativom. Mjesta za odlaganje otpada predvidjeti na lokaciji za postavljanje privremenog objekta. Mjesta u objektu ili niše za otpad kao i njihov broj predvidjeti u skladu sa važećim propisima i standardima, odnosno u saradnji sa nadležnim komunalnim preduzećem.

Posebni uslovi

U slučaju da se u okviru navedene lokacije nalazi određeni zaštitni pojas (putni i/ili željeznička infrastruktura, objekti energetike, vodoizvorišta, objekti odbrane, objekti sanitarne zaštite i sl.) neophodno je postupiti u skladu sa važećim propisima i standardima.

POTREBA IZRADE URBANISTIČKOG RJEŠENJA

Tehnička dokumentacija:

- Idejno rješenje u skladu sa tipskim rješenjem predviđenim programom.

POTREBA PRIBAVLJANJA SAGLASNOSTI GLAVNOG GRADSKOG ARHITEKTE

Shodno članu 117 Zakona o planiranju prostora i izgradnji objekata **nije potrebna Saglasnost** od strane **Glavnog gradskog arhitekta** za predmetni privremeni objekat (izgled privremenog objekta namijenjenog za trgovinu i usluge - ŠTAND mora biti u skladu sa Programom privremenih objekata, a isti je detaljno definisan izdatim smjernicama, odnosno ovim urbanističko-tehničkim uslovima).

NAPOMENA:

Shodno članu 117 Zakona o planiranju prostora i izgradnji objekata, korisnik je dužan da 15 dana prije postavljanja privremenog objekta, dostavi prijavu postavljanja privremenog objekta Upravi za inspekcijske poslove Glavnog grada sa ovim urbanističko – tehničkim uslovima, Tehničkom dokumentacijom i dokazom o pravu svojine odnosno drugom pravu na zemljište koje je u privatnom vlasništvu (saglasnost vlasnika parcele).

Urbanističko – tehnički uslovi su informacija Programa privremenih objekata za teritoriju Glavnog grada za period 2025–2030. godine i na osnovu njih se ne stiče nikakvo pravo, već predstavljaju sastavni dio dokumentacije.

VREMENSKI PERIOD NA KOJI SE IZDAJU PREDMETNI UTU	
Ovi uslovi važe za period 15. 6. 2026. godine do 1. 10. 2026. godine.	
DOSTAVLJENO: • VUKOVIĆ LJEPOSAVA, 069 279-087; • Uprava za inspekcijske poslove Glavnog grada; • a/a.	
OBRAĐIVAČI URBANISTIČKO-TEHNIČKIH USLOVA	
Samostalni savjetnik I Aleksandra Mitrović, Spec. sci. građ. ŠEFICA ODJELJENJA ZA UPRAVNO-PRAVNE POSLOVE Marina Bulatović, dipl.ecc.	Potpis obrađivača: 
OVLAŠĆENO SLUŽBENO LICE	
Andrija Babović, dipl. ecc. master SEKRETAR	Potpis ovlašćenog službenog lica: 
PRILOZI	
• Skica – orijentacioni položaj objekta namijenjenog za trgovinu i usluge – štand na terenu; • List nepokretnosti.	



CRNA GORA
GLAVNI GRAD PODGORICA
SEKRETARIJAT ZA KOMUNALNE POSLOVE

Rimski trg 50, 81000 Podgorica, Crna Gora
tel: +382 20 235-184, 235-186
email: sekretarijat.kps@podgorica.me
www.podgorica.me

Broj: UPI 04-335/26-2709

16. jun 2026. godine

Tip privremenog objekta: Objekat za trgovinu i usluge - ŠTAND


Zona: IV

Površina: 2 m²

Lokacija: Bulevar Vilija Branta

Katastarska parcela br.: 3512/1

K.O.: Doljani

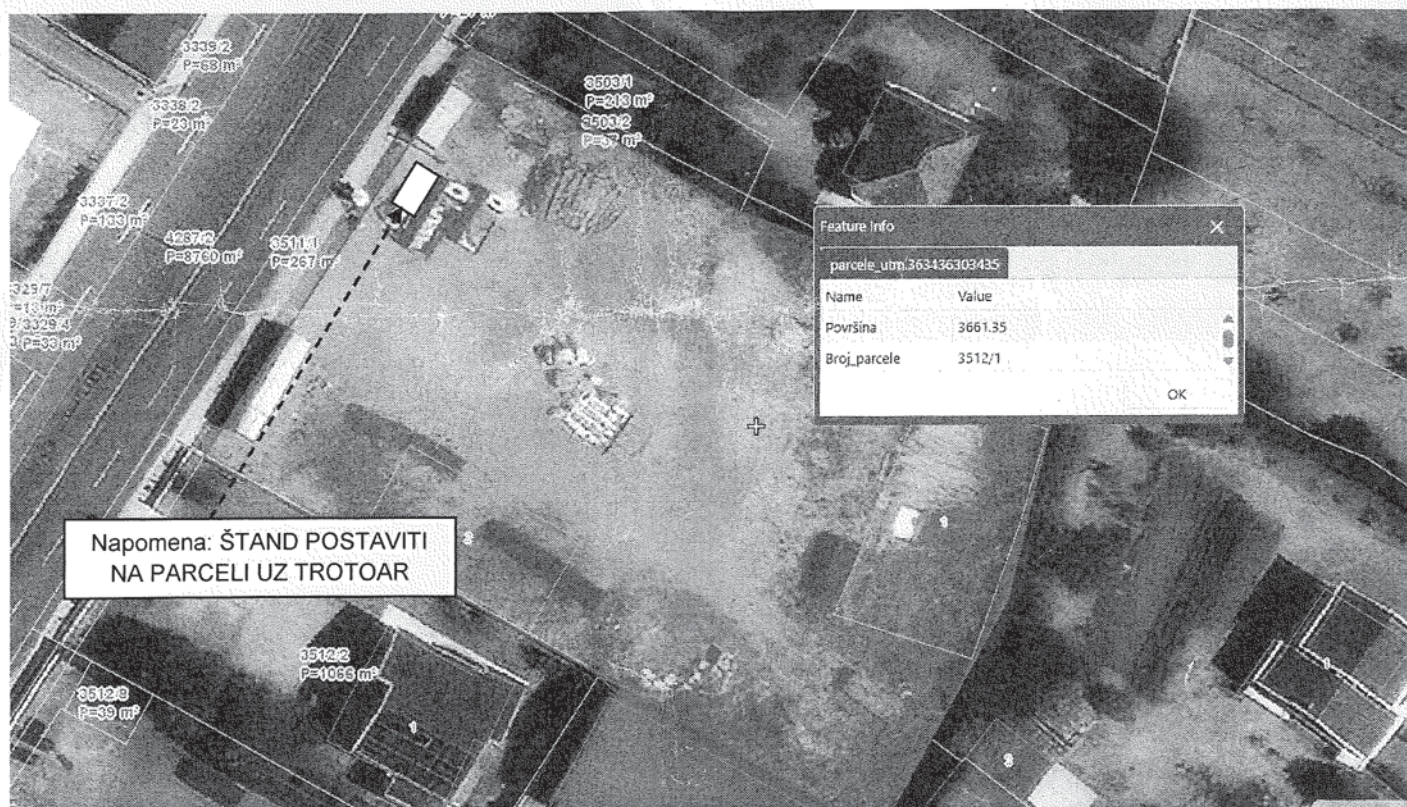

Tehnička obrada:
Aleksandra Mitrović, Spec.sci.građ.

Izbor katastarske opštine

BUDZA
BURONJE
CEROVICE
CIJEVNA
CRNČI
CVARIN
DAJBABE
DINOŠA
DOLJANI
DOLOVI
DONJA GORICA
DONJE STRAVČE
DONJI KOKOTI
DONJI ZATRIJEBAČ
DRAŽEVINA
DUŠKE
FARMACI
FUNDINA
GOLJEMADI
GOLUBOVCI
GORNJE STRAVČE
GORNJI ZATRIJEBAČ
GOSTILJ
GRADAC
GRBAVCI
GRBI DO
GRUDA
HOTI
KLOPOT
KOPILJE
KOČI
KRŽANJA
LIJEVA RIJEKA
LIJEŠNJE
LOPATE
LUTOVO
MAHALA
MASLINE
MATAGUŽI
MEDUN
MOMČE
MRKE
OPASANICA
ORAHOVO
ORASI
PELEV BRIJEG
PODGORICA I
PODGORICA II
PODGORICA III
PROGONOVIĆI
RADEĆA
RADOVČE
RIJEKA
ROGAMI
SEOCA
SLACKO
STANJEVIĆA RUPE
STARI TRABUJIN
STUPOVI
TOLOŠI
TREBJEŠICA
TRMANJE

Pretraga katastra nepokretnosti

PODGORICA->DOLJANI

PRETRAGA PO

listu nepokretnosti broju parcele

Broj parcele 3512/1

Pretraži

Rezultat pretrage

Spisak parcela

Katastarska opština	LN	Broj parcele	Podbroj
1 DOLJANI	1271	3512	1

Nosioći prava Parcele Objekti Tereti Aktivni zahtjevi

Nosioći prava - LN 1271

Ime/naziv	Obim prava	Vrsta prava	Vrsta svojini	Vrsta obima
1 TRUDBENIK DOO MOJKOVAC	1/1	Svojina		

Brisanje selekcije: DESELEKTUJ Štampa izvoda: IZVOD Štampa lista nepokretnosti: PREPIS



established 2024

3A STUDIO

ARCHITECTURE DESIGN AND CONSULTING

3A STUDIO DOO

Podgorica / Crna Gora

+382 67 553 129

SAGLASNOST OD VLASNIKA PARCELE



DOO "TRUDBEVIK" iz Mojkeca
čiji je izvršni direktor
Vuklan Radosavljević

DAJE li Posavi Vuković
odobrenje da može na katastarskoj
parceli Trudbenika 351211 na
Zlatiči u Podgorici postaviti prodajnu
stazu radi prodaje robe, u 2026 god.

u Podgorici
01. 05. 2026



DOO Trudbenik
Vuklan Radosavljević

PROJEKTNİ ZADATAK

INVESTITOR	Vuković Ljeposava
OBJEKAT	Privremeni objekat za trgovinu i usluge – ŠTAND
LOKACIJA	zona IV, na lokaciji Bulevar Vilija Branta na dijelu katastarske parcele broj 3512/1, KO Doljani, Opština Podgorica
DIO TEHNIČKE DOKUMENTACIJE	IDEJNO RJEŠENJE

1. UVOD

Projektni zadatak predstavlja osnovni dokument koji definiše ciljeve, zahtjeve i smjernice za izradu arhitektonskog projekta. On služi kao polazna osnova za projektovanje i predstavlja vezu između investitora, korisnika prostora i projektanta. Kroz projektni zadatak određuju se funkcionalni, prostorni, tehnički, estetski i urbanistički uslovi koje budući objekat treba da ispuni. Izrada projektnog zadatka podrazumijeva analizu lokacije, postojećeg stanja, potreba korisnika, zakonskih i planskih ograničenja kao i mogućnosti koje pruža predmetna parcela. Na osnovu prikupljenih podataka, definišu se osnovne karakteristike objekta, njegova namjena, kapaciteti, organizacija prostora, pristupi, saobraćajne veze i odnos prema neposrednom okruženju.

Ovim projektnim zadatkom definišu se osnovni zahtjevi za izradu tehničke dokumentacije planiranog objekta. Dokument predstavlja osnov za projektovanje i usklađivanje svih faza projektne dokumentacije sa važećim propisima, urbanističko-tehničkim uslovima i zahtjevima investitora.

2. CILJ, SVRHA I ZNAČAJ TEHNIČKE DOKUMENTACIJE

Cilj je izraditi funkcionalno, bezbjedno i ekonomski opravdano projektno rješenje koje će zadovoljiti potrebe korisnika, omogućiti racionalno korištenje prostora i obezbijediti usklađenost sa tehničkim standardima i to:

- **Idejno rješenje**

U ovoj fazi definišu se osnovne karakteristike budućeg objekta, uključujući njegov izgled, funkcionalnu organizaciju prostora, okvirni konstruktivni sistem i predviđene materijale za gradnju. Idejno rješenje sastoji se od tekstualnog i grafičkog dijela, kroz koje se prikazuju osnovna arhitektonska, funkcionalna i tehnička rješenja. Takođe se određuje položaj objekta na parceli i njegov odnos prema okolnom prostoru. Pored zahtjeva investitora, idejno rješenje mora biti usklađeno sa važećom prostorno-planskom dokumentacijom.

3. PODLOGE ZA IZRADU TEHNIČKE DOKUMENTACIJE

Izrada tehničke dokumentacije za predmetni objekat zasniva se na relevantnim planskim, geodetskim i tehničkim podlogama koje omogućavaju kvalitetno i zakonito projektovanje. Kao osnov za izradu projektne dokumentacije koriste se:

1. Projektni zadatak, kojim se definišu zahtjevi i ciljevi projekta;
2. Urbanističko-tehnički uslovi propisani od strane nadležnog organa;



4. PREDMET TEHNIČKE DOKUMENTACIJE

OPŠTI PODACI O OBJEKTU

- **Lokacija:**
Na predmetnoj parceli treba predvidjeti Privremeni objekat za trgovinu i usluge – Štand, površine 2.00 m².
 - **Urbanističko tehnički parametri:**
Ispoštovati ograničenja predviđena UT – uslovima.
 - **Namjena objekta:**
Objekat za trgovinu i usluge.
 - **Osnovni zahtjevi za predmetni objekat:**
Prilikom izrade projektne dokumentacije neophodno je primijeniti odgovarajuća tehnička i tehnološka rješenja, kao i građevinske materijale koji će omogućiti da planirani objekat ispuní sve zakonom propisane zahtjeve u pogledu sigurnosti, funkcionalnosti i kvaliteta korištenja. Objekat treba da bude projektovan i izveden na način koji garantuje njegovu pouzdanost tokom izgradnje i eksploatacije, uz obezbjeđenje bezbjednosti korisnika i očuvanje životne sredine. U skladu sa važećim propisima, projektno rješenje treba da zadovolji sljedeće osnovne zahtjeve:
 - **Arhitektonsko oblikovanje objekta:**
Štand je pokretni odnosno montažno-demontažni privremeni objekat, koji se postavlja na gotovu podlogu i kod kog jedan konstruktivni sklop objedinjuje površinu za izlaganje, čuvanje robe i zaštitu od atmosferskih prilika.
 - **Konstrukcija objekta:**
Konstrukcija štanda je rasklopiva i prenosiva, omogućavajući lako postavljanje na različitim lokacijama – pijacama, sajmovima ili drugim manifestacijama.
- Dimenzije objekta:**
- Visina: 258 cm
 - Širina radne površine: 150 – 200 cm
 - Dubina radne površine: 90 cm
 - Širina x Dubina sa tendom: 174 x 231 cm

Način pričvršćivanja za tlo:

- pokretni privremeni objekat;
- pristupi instalacijama (elektro, PTT, vodovod i kanalizacija) moraju biti nesmetani.

Materijali:

- Drvena konstrukcija: Hrast, zaštićen prirodnim uljem ili lazurnim premazom za dugotrajnost
- Tenda: voodootporno platno, plavo-bijela ili zeleno-bijela kombinacija.
- BOJA VODOOTPORNOG PLATNA:
 - bež RAL 9010;
 - plava RAL 5002;
 - zelena RAL 6003.

obavezna je izrada tipskog rješenja datom u nastavku:
 moguće postavljanje i stolica na sklapanje.

Način postavljanja:

Nosiva konstrukcija sastoji se od drvenih letvi koje formiraju stabilan okvir štanda. Bočne stranice su povezane ukrštenim drvenim letvama u obliku slova „X“, što omogućava stabilnost i jednostavno sklapanje.

Vodootporna tenda je pričvršćena za drveni okvir i može se lako ukloniti ili zamijeniti. Radna površina je izrađena od čvrstih drvenih dasaka, sa mogućnošću dodatnog zaštitnog premaza.

Ispod radne površine nalazi se prostor za odlaganje robe ili materijala.

Štand se rasklapa radi lakšeg transporta i skladištenja.

Nogare noseće konstrukcije obložiti aluminijumom kako je prikazano na detalju br 1, radi očuvanja od spoljašnjih uticaja.

5. VRSTA I SADRŽAJ TEHNIČKE DOKUMENTACIJE

Shodno namjeni planiranog objekta, a u skladu sa Zakonom o planiranju prostora i izgradnji objekata (Sl. list CG broj 64/17, 44/18, 63/18, 11/19 i 82/2020 i 19/25), Pravilnikom o načinu izrade, sadržini i ovjeri tehničke dokumentacije za građenje objekata (Sl. list CG br. 53/25).

Za izgradnju planiranog objekta je neophodno pristupiti izradi sljedeće tehničke dokumentacije i podloga:

- a. Idejno rješenje
 - 1. Idejno rješenje arhitektonskog projekta
- b. Jezik i tiraž tehničke dokumentacije
 - 1. Tehnička dokumentacija se izrađuje na crnogorskom jeziku
 - 2. Tehnička dokumentacija se radi u elektronskoj formi, kao elektronski zapis i analognoj formi, u sljedećem tiražu.

Idejno rješenje

- Elektronski zapis u 2 (dva) primjerka na CD-U
- Analogna (štampana) forma u 1 (jednom) primjerk

6. NAPOMENA

Na sva ostala pitanja od značaja za izradu tehničke dokumentacije, a koja nijesu bliže definisana ovim Projektnim zadatkom, primjenjivaće se urbanističko tehnički uslovi i druga važeća planska dokumentacija, Zakon o planiranju prostora i igradnji objekata, Pravilnik o načinu izrade i sadržini tehničke dokumentacije za građenje objekata, Pravilnik o vrstama, minimalno – tehničkim uslovima i kategorizaciji ugostiteljskih objekata, Zakon o građevinskim proizvodima, Pravilnik o građevinskim proizvodima i drugi važeći zakoni, podzakonska akta, tehnički prepisi i standardi kojima se uređuje oblast projektovanja predmetnih objekata.

U Podgorici, Jul 2026. godine

Investitor:

Marković Leposavić



established 2024

3A STUDIO

ARCHITECTURE DESIGN AND CONSULTING

3A STUDIO DOO

Podgorica / Crna Gora

+382 67 553 129

TEKSTUALNA DOKUMENTACIJA





established 2024

3A STUDIO

ARCHITECTURE DESIGN AND CONSULTING

3A STUDIO DOO

Podgorica / Crna Gora

+382 67 553 129

TEHNIČKI OPIS



TEHNIČKI OPIS - 1 - ARHITEKTONSKI DIO

1. LOKACIJA
2. KLASIFIKACIJA OBJEKTA I PLANSKA ODREĐENOST
3. TIPOLOGIJA, DISPOZICIJA I REGULACIJA OBJEKTA
4. TABELARNI PRIKAZ OSTVARENIH POVRŠINA I KAPACITETA
5. FUNKCIONALNA ORGANIZACIJA OBJEKTA
6. OBLIKOVANJE OBJEKTA
7. KONSTRUKCIJA OBJEKTA
8. MATERIJALIZACIJA OBJEKTA

1. LOKACIJA

Lokacija za izgradnju objekta predviđena je Zona IV, na lokaciji Bulevar Vilija Branta, na dijelu katastarske parcele 3512/1 KO Doljani, Opština Podgorica.

Prema Listu nepokretnosti – prepis broj 1271 K.O. Doljani, površina katastarske parcele:

$$3512/1 = 3\,661.35 \text{ m}^2$$

Ista je u svojini – TRUDBENIK DOO Mojkovac

2. KLASIFIKACIJA I PLANSKA ODREĐENOST

Predmetni objekat je projektovan kao privremeni objekat za trgovinu i usluge - ŠTAND, to jest na dijelu k.p. br. 3512/1 KO Doljani (Bulevar Vilija Branta – zona IV), predviđeno je postavljanje privremenog objekta namijenjenog za trgovinu i usluge – štand površine 2.00 m².

3. TIPOLOGIJA, DISPOZICIJA I REGULACIJA OBJEKTA

- TIPOLOGIJA -

Objekat je slobodnostojeći, tenda se postavlja kao slobodnostojeća konstrukcija, sa 2 oslonaca – stub 4.00 cm x 4,00 cm.

- DISPOZICIJA –

Prilaz objektu je omogućen postojećom pješačkom stazom, koja se prostire bočno od pozicije objekta.

Štand je pokretni odnosno montažno-demontažni privremeni objekat, koji se postavlja na postojeću podlogu i kod kog jedan konstruktivni sklop objedinjuje površinu za izlaganje, čuvanje robe i zaštitu od atmosferskih prilika.

Zona IV, na lokaciji Bulevar Vilija Branta, na dijelu katastarske parcele 3512/1 KO Doljani, Opština Podgorica	Dozvoljeni parametri	Ostvareni parametri u projektu
Maksimalna BRGP	2.00 m2	2.00 m2

- REGULACIJA OBJEKTA -

Objekat je pozicioniran na parceli uz trotoar. Grafičkim prilogom je prikazana pozicija privremenog objekta.

4. TABELARNI PRIKAZ OSTVARENIH POVRŠINA I KAPACITETA

ETAŽA:	BRGP:
PRIZEMLJE:	2.00 m ²
UKUPNO:	2.00 m²

Urbanistički parametri	Zadato UT uslovima	Iz projekta
Privremeni objekat za trgovinu i usluge - ŠTAND	Površina kat. parcele prema Listu Nepokretnosti-prepis broj 3512/1 K.O. Doljani iznosi 3 661.35 m ² 3512/1 = 3 661.35 m ²	Površina kat. parcele prema Listu Nepokretnosti-prepis broj 3512/1 K.O. Doljani iznosi 3 661.35 m ² 3512/1 = 3 661.35 m ²
Max BRGP	2.00 m²	2.00 m²

Zaključak: Svi urbanistički parametri iz projekta zadovoljavaju parametre zadate UT uslovima.

5. FUNKCIONALNA ORGANIZACIJA OBJEKTA

Konstrukcija štanda je rasklopiva i prenosiva, omogućavajući lako postavljanje na lokaciji. Radna površina širine 150 cm i dubine 90 cm omogućava dovoljno prostora za izlaganje proizvoda. Ispod cijele dužine radne površine nalazi se prostor za skladištenje. Štand je prekriven vodootpornim platnom u plavo-bež kombinaciji, koja pruža zaštitu od vremenskih uticaja.

6. OBLIKOVANJE OBJEKTA

Gabaritne dimenzije objekta su 2,31 m x 1,74 m. Visina objekta od terena do vrha krovnog sljemena iznosi 2,58 m. Krov objekta je kosi, sa nagibom 23 stepena.

7. KONSTRUKCIJA OBJEKTA

Konstrukcija objekta proizašla je iz namjene objekta, karakteristika terena, kao i želje Investitora.

Konstruktivni elementi objekta čini montažna drvena konstrukcija i tenda. Drvo je hrast, zaštićen lazurnim premazom za dugotrajnost. Tenda je vodootporno platno, prema karti boja RAL 9010 i RAL 5002 (plavo-bež kombinacija).

Nosiva konstrukcija sastoji se od drvenih letvi 4.00 cm x 4.00 cm koje formiraju stabilan okvir štanda. Bočne stranice su povezane ukrštenim drvenim letvama u obliku slova „X“, što omogućava stabilnost i jednostavno sklapanje.

Vodootporna tenda je pričvršćena za drveni okvir i može se lako ukloniti ili zamijeniti. Radna površina je izrađena od čvrstih drvenih dasaka, sa dodatnim lazurnim premazom kao zaštita za dugotrajnost. Ispod radne površine nalazi se prostor za odlaganje robe ili materijala. Štand se rasklapa radi lakšeg transporta i skladištenja. Nogare noseće konstrukcije obložiti aluminijumom kako je prikazano grafičkim prilogom "ŠTAND – OSNOVA, IZGLED I DETALJ" na detalju br. 3, radi očuvanja od spoljašnjih uticaja. Dimenzije ostalih konstruktivnih elemenata date su u grafičkim prilogima.

8. MATERIJALIZACIJA OBJEKTA

Krov objekta je drveni, oslonjen na drvene oslonce, a završni pokrivač je vodootporno platno, prema karti boja RAL 9010 i RAL 5002 (plavo-bež kombinacija).

Podgorica, Avgust 2026.

Projektant:
Stefan Vlahović spec. sci. arh.



established 2024

3A STUDIO

ARCHITECTURE DESIGN AND CONSULTING

3A STUDIO DOO

Podgorica / Crna Gora

+382 67 553 129

GRAFIČKA DOKUMENTACIJA





BRUTO POVRŠINA

2.00 m²



PROJEKTANT:
3A Studio d.o.o. Podgorica

INVESTITOR:
Vuković Ljeposava

Objekat: Privremeni objekat za trgovinu i usluge -
ŠTAND

Lokacija: zona IV, na lokaciji Bulevar Vilija Branta,
na dijelu katastarske parcele 3512/1 KO Doljani,
Opština Podgorica

Autor projekta:
Stefan Vlahović, spec.sci.arh.

paraf:

Vodeći projektant:
Stefan Vlahović, spec.sci.arh.

paraf:

Odgovorni projektant:
Stefan Vlahović, spec.sci.arh.

paraf:

Saradnik:
Dragić Marković, spec.sci.arh.

paraf:

Datum izrade i M.P.
Avgust, 2026. godine



Vrsta tehničke dokumentacije:
Idejno rješenje

Dio tehničke dokumentacije:
Arhitektura


Prilog:
ŠIRA SITUACIJA

Broj priloga:
01

Razmjera:
1:1000

Broj strane:
1

Datum revizije i M.P.

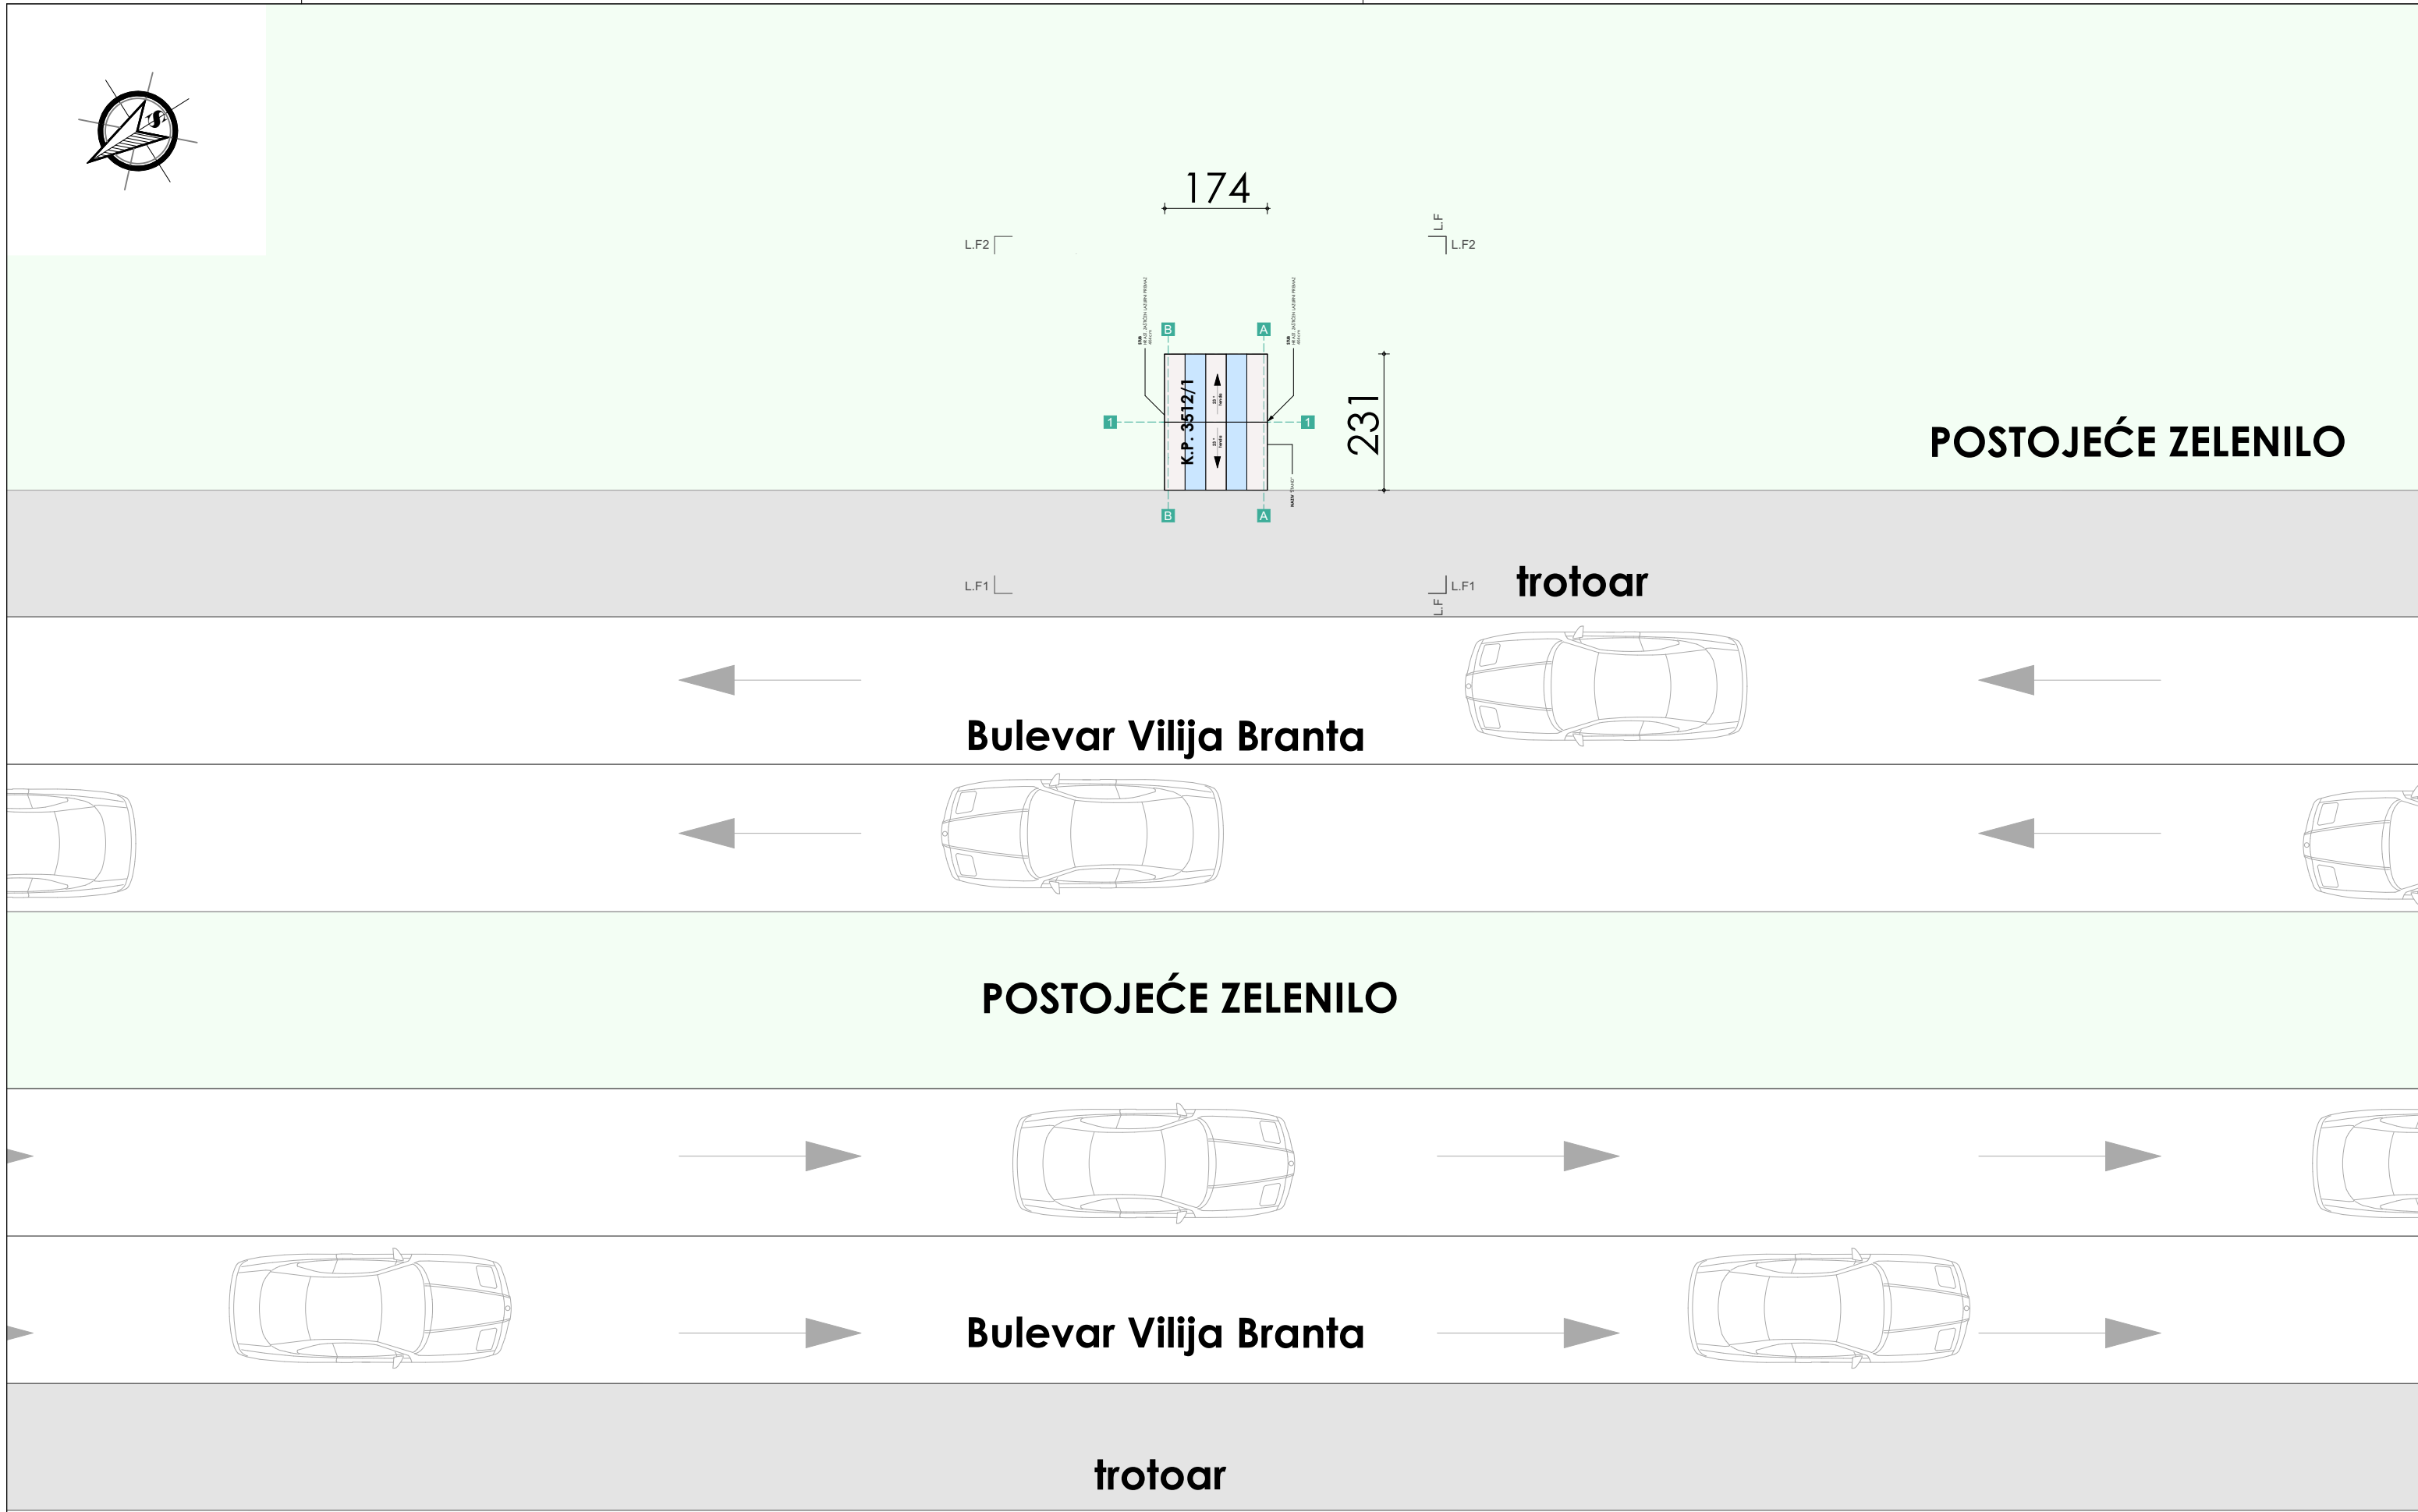




POSTOJEĆE ZELENILLO


	01	2
Datum revizije i M.P.		


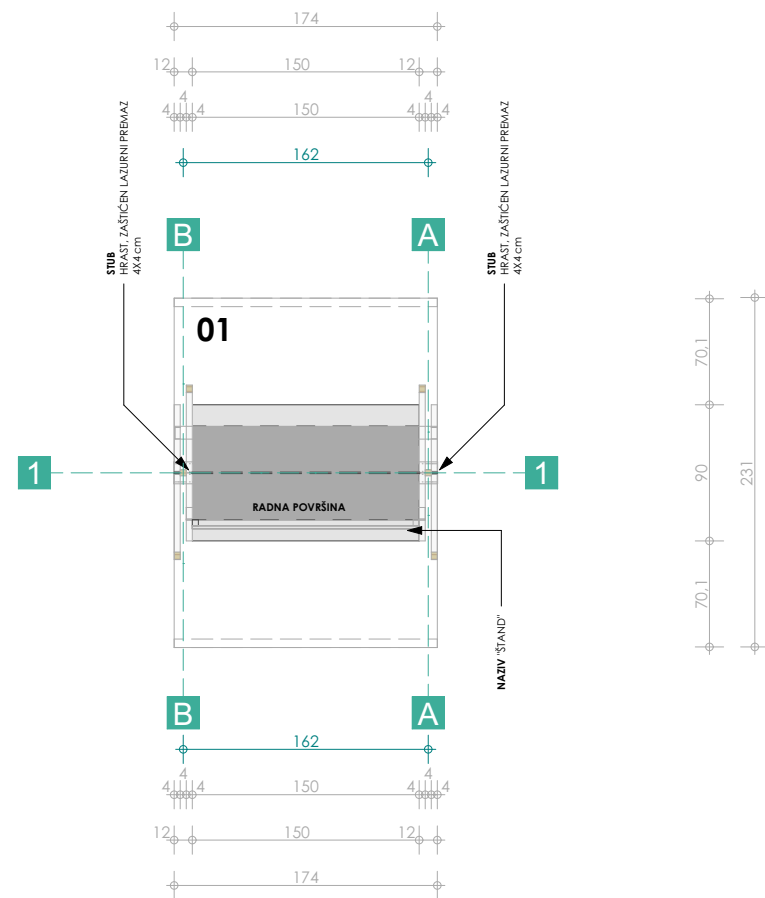


TENDA
VODOTOPRNO PLATNO _____
RAL 5002 - PLAVO
RAL 9010 - BEŽ

STUB
HRAST, ZAŠTIČEN LAZURNIM PREMAZOM
4X4 cm

RADNA POVRŠINA
HRAST, ZAŠTIČEN LAZURNIM PREMAZOM
150X90 cm

NAZIV "STAND" _____

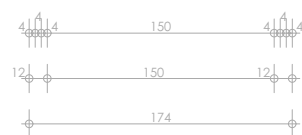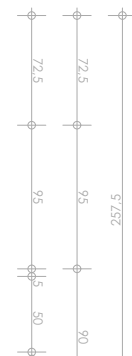


TENDA
RAL 9010 - BEŽ

HRAST, ZAŠTIČEN LAZURNIM PREMAZOM
4X4 cm

RADNA POVRÉKNA
HRAST, ZAŠTIČEN LAZURNIM PREMAZOM
150X90 cm

NAŽIV "STAND"




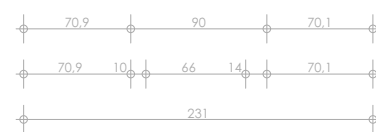

TENDA
VODOOTPORNO PLATNO _____
RAL 5002 - PLAVO
RAL 9010 - BEŽ

STUB
HRAST, ZAŠTIČEN LAZURNIM PREMAZOM
4X4 cm

RADNA PLOŠTA
HRAST, ZAŠTIČEN LAZURNIM PREMAZOM
150X90 cm

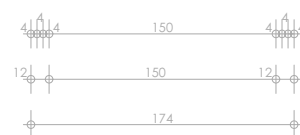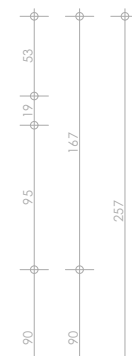



LEGENDA POVRŠINA			
BROJ	NAZIV PROSTORIJE	OBIM	POVRŠINA
01	ŠTAND	5,79	2,00
BRUTO POVRŠINA			2,00 m ²
 3A Studio d.o.o. Podgorica		INVESTITOR: Vuković Ljeposava	
Objekat: Privremeni objekat za trgovinu i usluge - ŠTAND		Lokacija: zona IV, na lokaciji Bulevar Vilija Branta, na dijelu katastarske parcele 3512/1 KO Doljani, Opština Podgorica	
Autor projekta: Stefan Vlahović, spec.sci.arh.	paraf: 	Vrsta tehničke dokumentacije: Idejno rješenje	
Vodeći projektant: Stefan Vlahović, spec.sci.arh.	paraf: 		
Odgovorni projektant: Stefan Vlahović, spec.sci.arh.	paraf: 	Dio tehničke dokumentacije: Arhitektura	Razmjera: 1:50
Saradnik: Dragić Marković, spec.sci.arh.	paraf: 	Prilog: ŠTAND - OSNOVA, IZGLED i DETALJ	Broj priloga: 01
Datum izrade i M.P. Avgust, 2026. godine		Datum revizije i M.P.	
			



		PROJEKTANT: 3A Studio d.o.o. Podgorica		INVESTITOR: Vuković Ljeposava	
Objekat: Privremeni objekat za trgovinu i usluge - ŠTAND				Lokacija: zona IV, na lokaciji Bulevar Vilija Branta, na dijelu katastarske parcele 3512/1 KO Doljani, Opština Podgorica	
Autor projekta: Stefan Vlahović, spec.sci.arh.		paraf: 			
Vodeći projektant: Stefan Vlahović, spec.sci.arh.		paraf: 			
Odgovorni projektant: Stefan Vlahović, spec.sci.arh.		paraf: 		Vrsta tehničke dokumentacije: Idejno rješenje	
Saradnik: Dragić Marković, spec.sci.arh.		paraf:		Dio tehničke dokumentacije: Arhitektura	
				Razmjera:	
Datum izrade i M.P. Avgust, 2026. godine		Prilog: 3D		Broj priloga: 01	
		Broj strane: 4		Datum revizije i M.P.	